


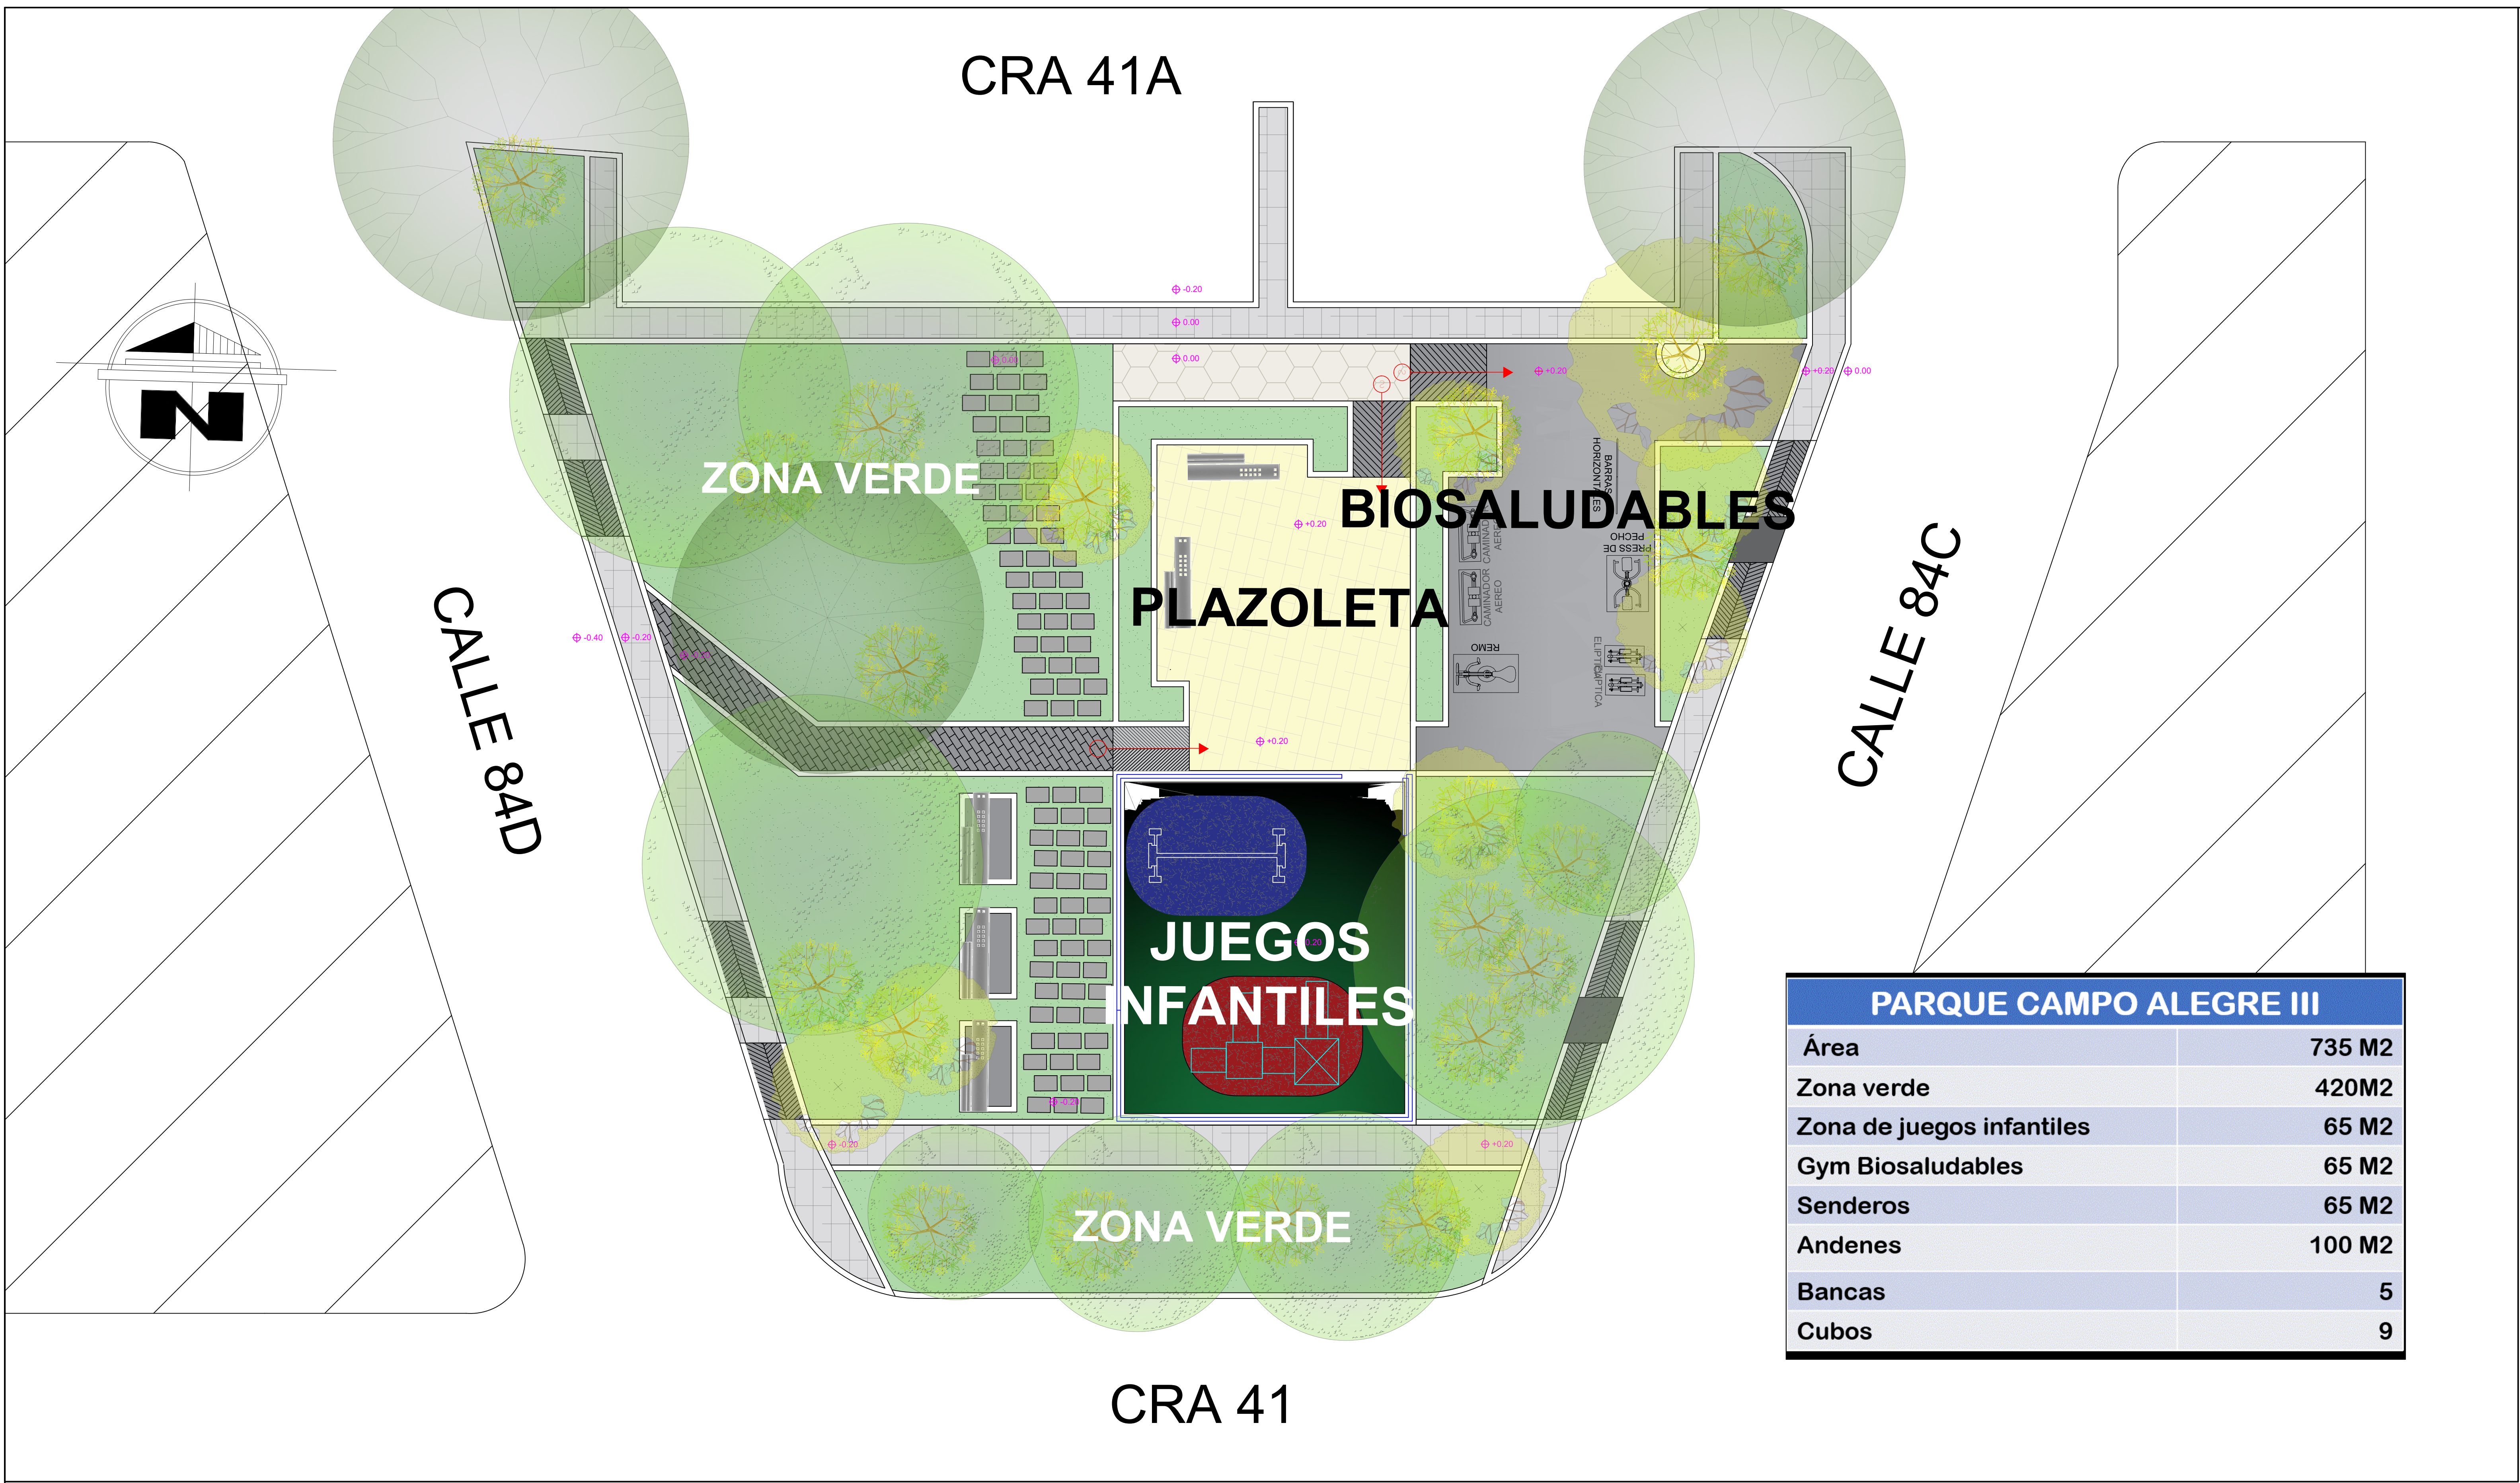


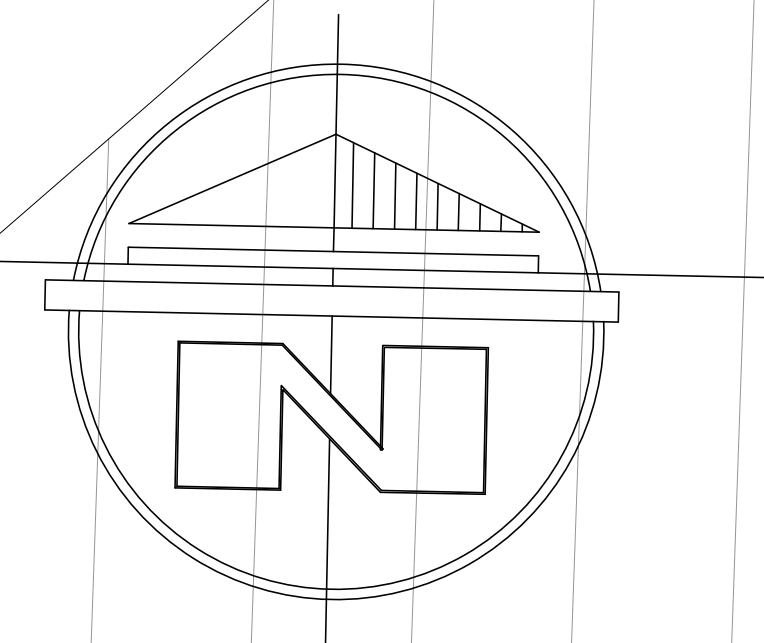

PARQUE CAMPO ALEGRE III	
Área	735 M2
Zona verde	420M2
Zona de juegos infantiles	65 M2
Gym Biosaludables	65 M2
Senderos	65 M2
Andenes	100 M2
Bancas	5
Cubos	9

	Proyecto: <i>Mejoramiento del PARQUE CAMPO ALEGRE III para la ciudad de Barranquilla - Atlántico.</i>	Contiene: <i>PLANTA GRÁFICA</i>	Ubicación: 	Observaciones	Fecha	CODIGO: PPP-DP-PLPPCA3	Fecha NOV 2024	Escala: <i>1:80</i>	Área del Parque:	Plano N°:
	Parque: <i>PARQUE CAMPO ALEGRE III</i>					 PPP-DP-PLPPCA3		Fecha: <i>NOV 2024</i>	Archivo:	<i>1/1</i>
	Dirección: <i>Carrera 41 con Calle 84C</i>					 PPP-DP-PLPPCA3		AREA 730 M2		
						 PPP-DP-PLPPCA3				

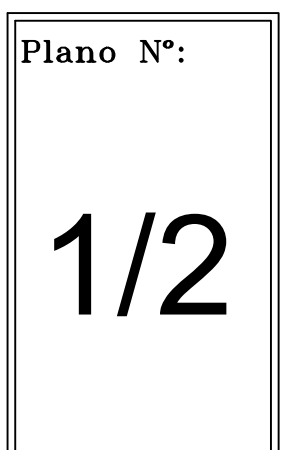

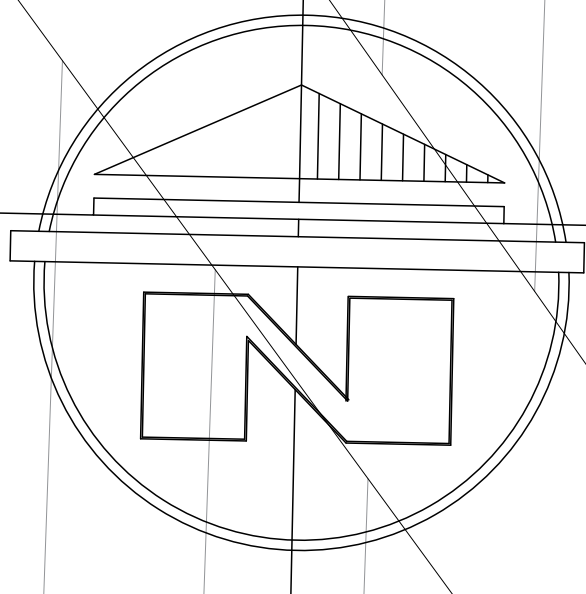

CANCHA CEVILLAR	
Área	10769 M2
Zona verde	871 M2
Cancha de Fútbol en Arena	107 x 78 MTS
Plazoleta	669 M2
Gym Biosaludables	221 M2
Andenes y Senderos	662 M2
Bancas corridas	36 ML
Cubos	9




Proyecto:	CANCHA CEVILLAR PARA LA CIUDAD DE BARRANQUILLA
Parque:	CANCHA CEVILLAR
Dirección:	CALLE 54 CON CARRERA 13C Y 14

Contiene:	PLANTA GRÁFICA
-----------	----------------

Escala:	1:300
Fecha:	NOV 2024
Área del Parque:	10769 M2


Observaciones	Fecha

CODIGO:	Fecha
PPP-DP-PLPPCMQ	NOV. 2024

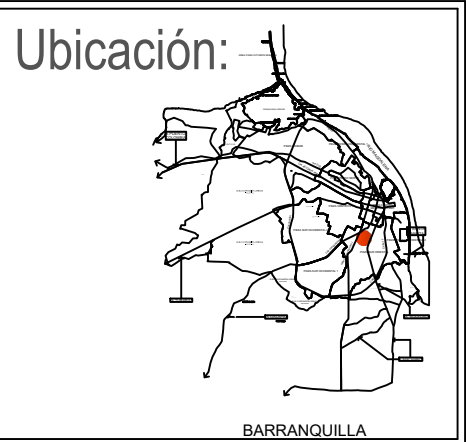

Archivo:

Plano N°:
1/2

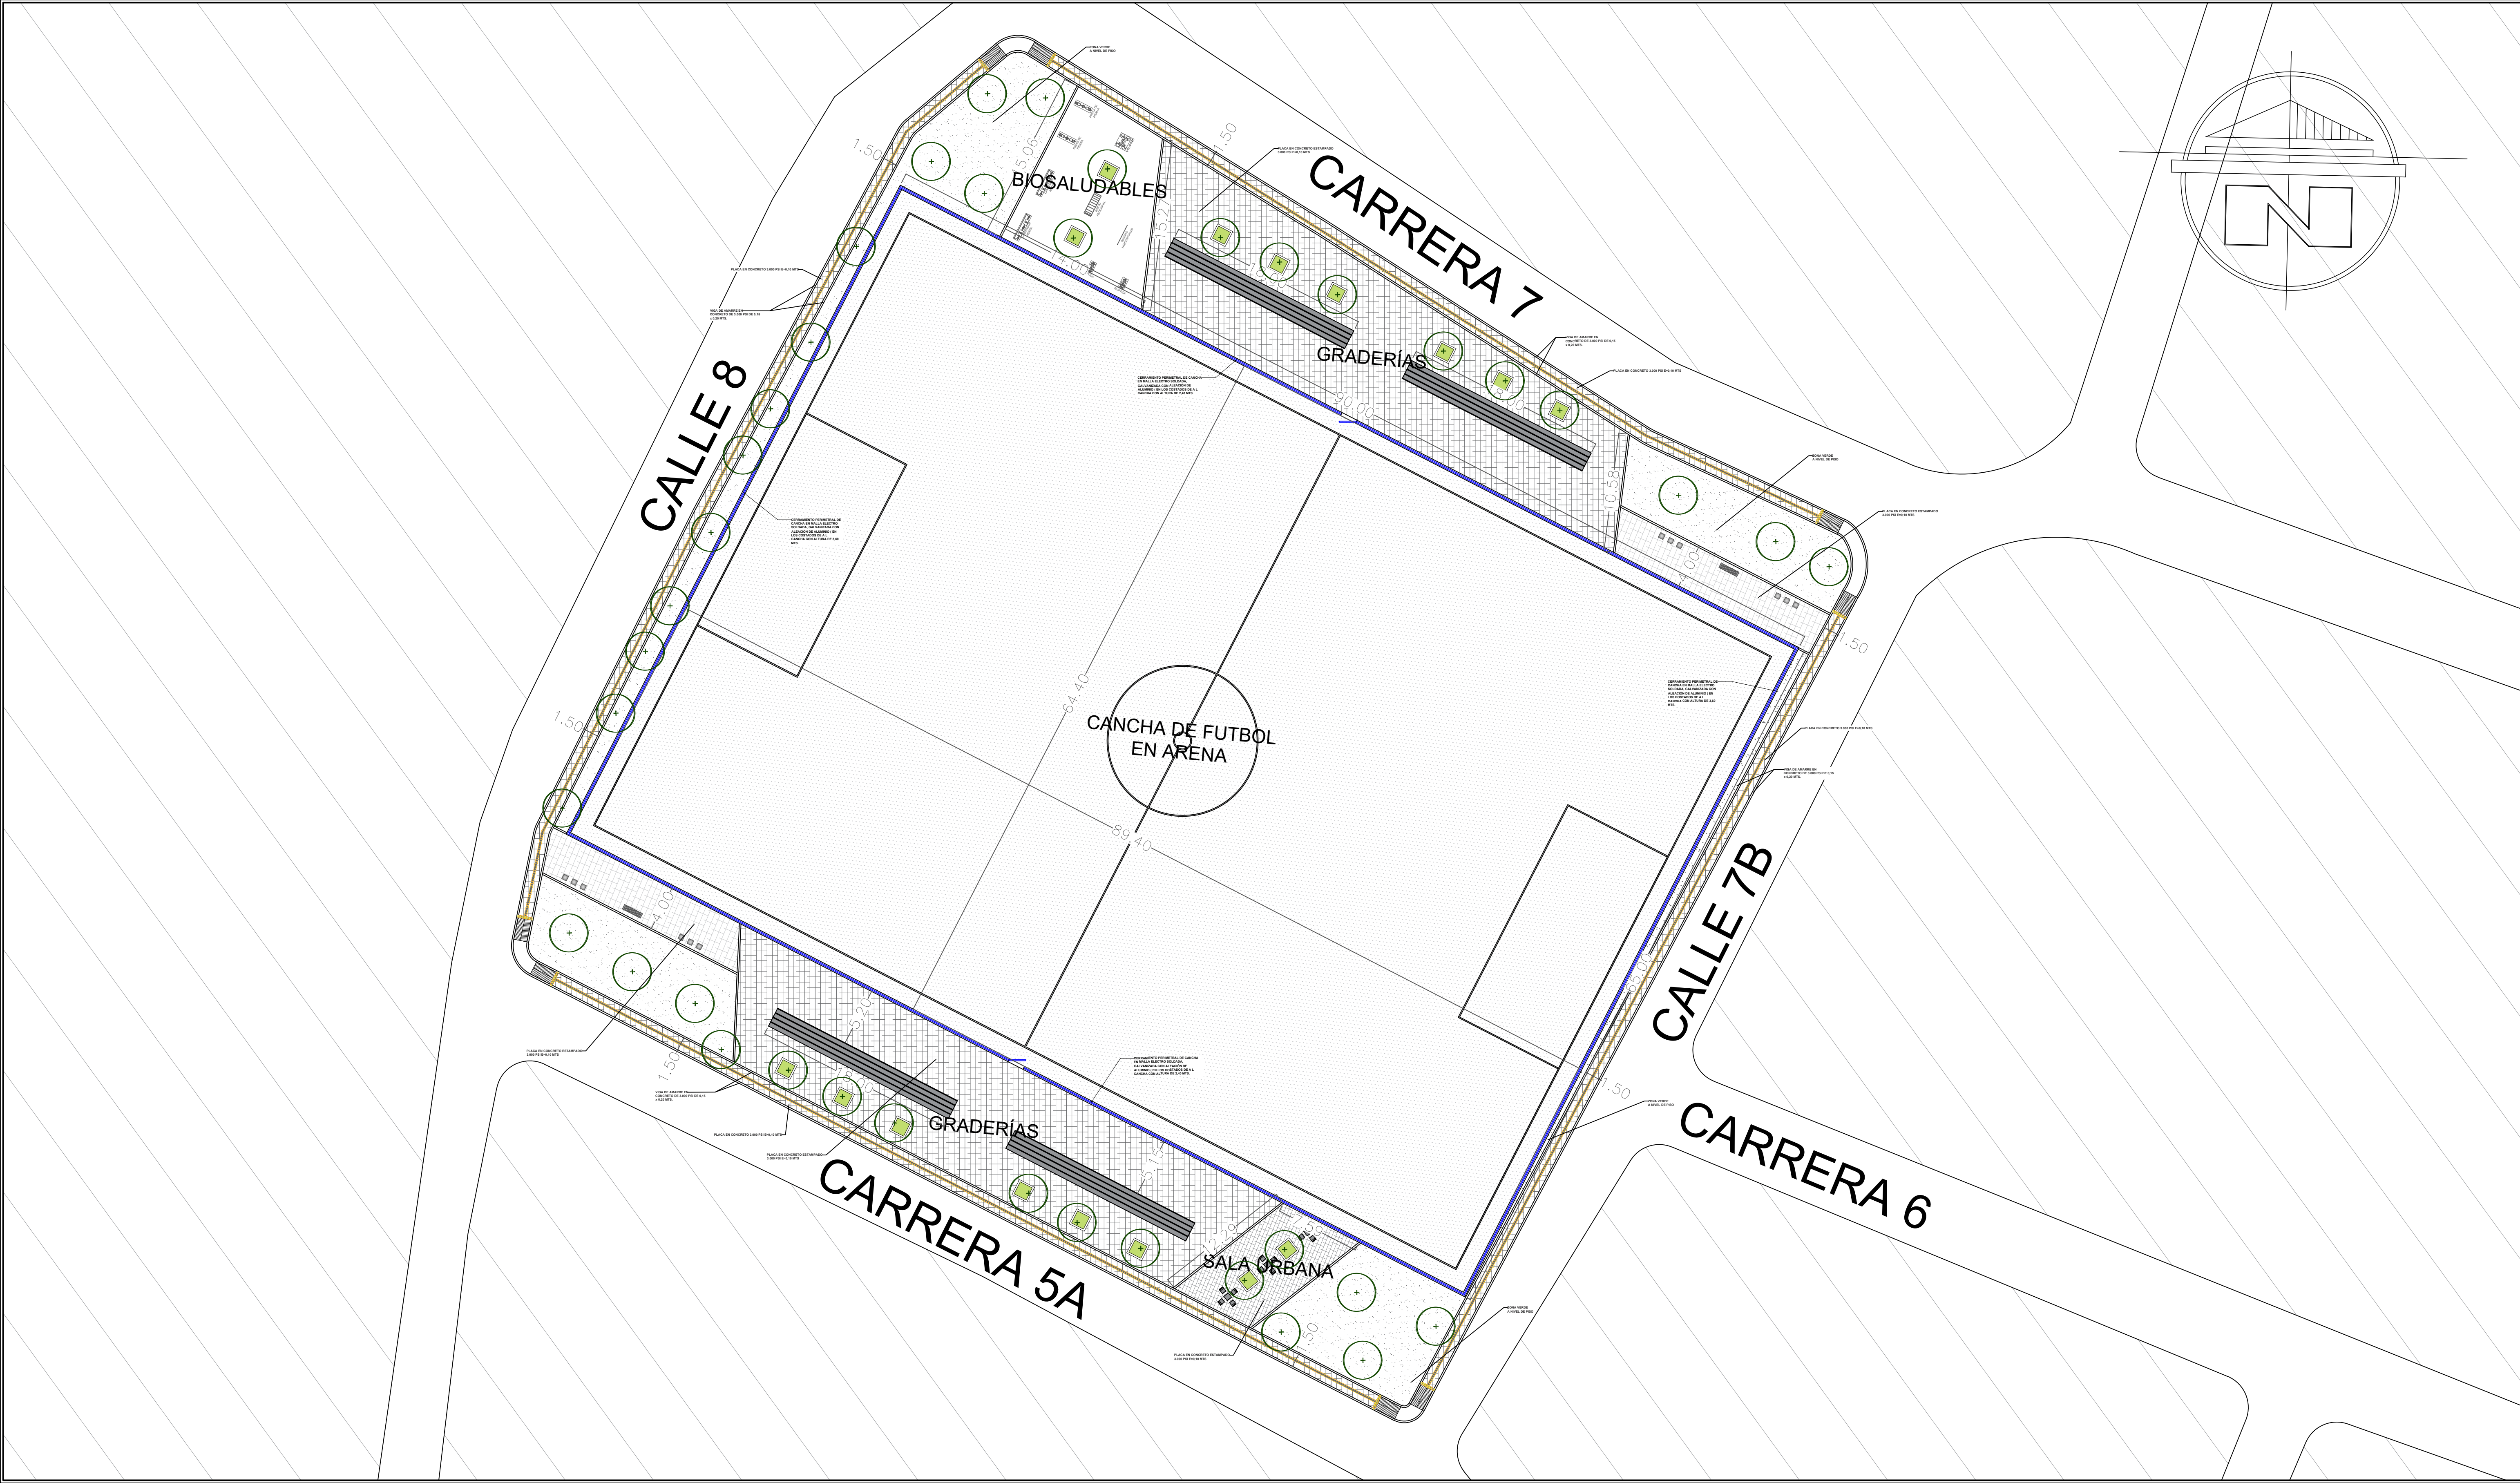

**ALCALDÍA DE BARRANQUILLA**

Proyecto:
CANCHA DE FUTBOL JUAN MINA PARA LA CIUDAD DE BARRANQUILLA

Parque:
CANCHA DE FUTBOL JUAN MINA

Dirección:
CARRERA 7 - CALLES 8 Y 7B

Contiene:

PLANO GRAFICO

Escala:
1:275

Fecha:
JUL 2024

Area del Parque:
8.625 M2

Observaciones

Fecha


CODIGO:

PPP-DP-PLPPCJM -0

Fecha

JULIO 2024

Ubicación:

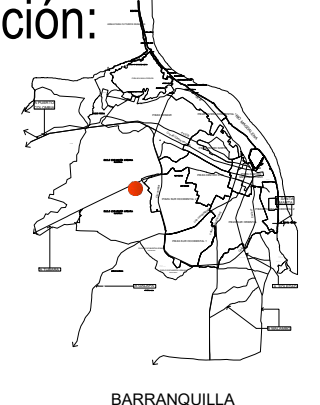


Archivo:

D:\COPIA DISCO PORTATIL\Desktop\TODOS AL PARQUE 2024-2027\8. PARQUE JUAN MINA

Plano N°:

2/2

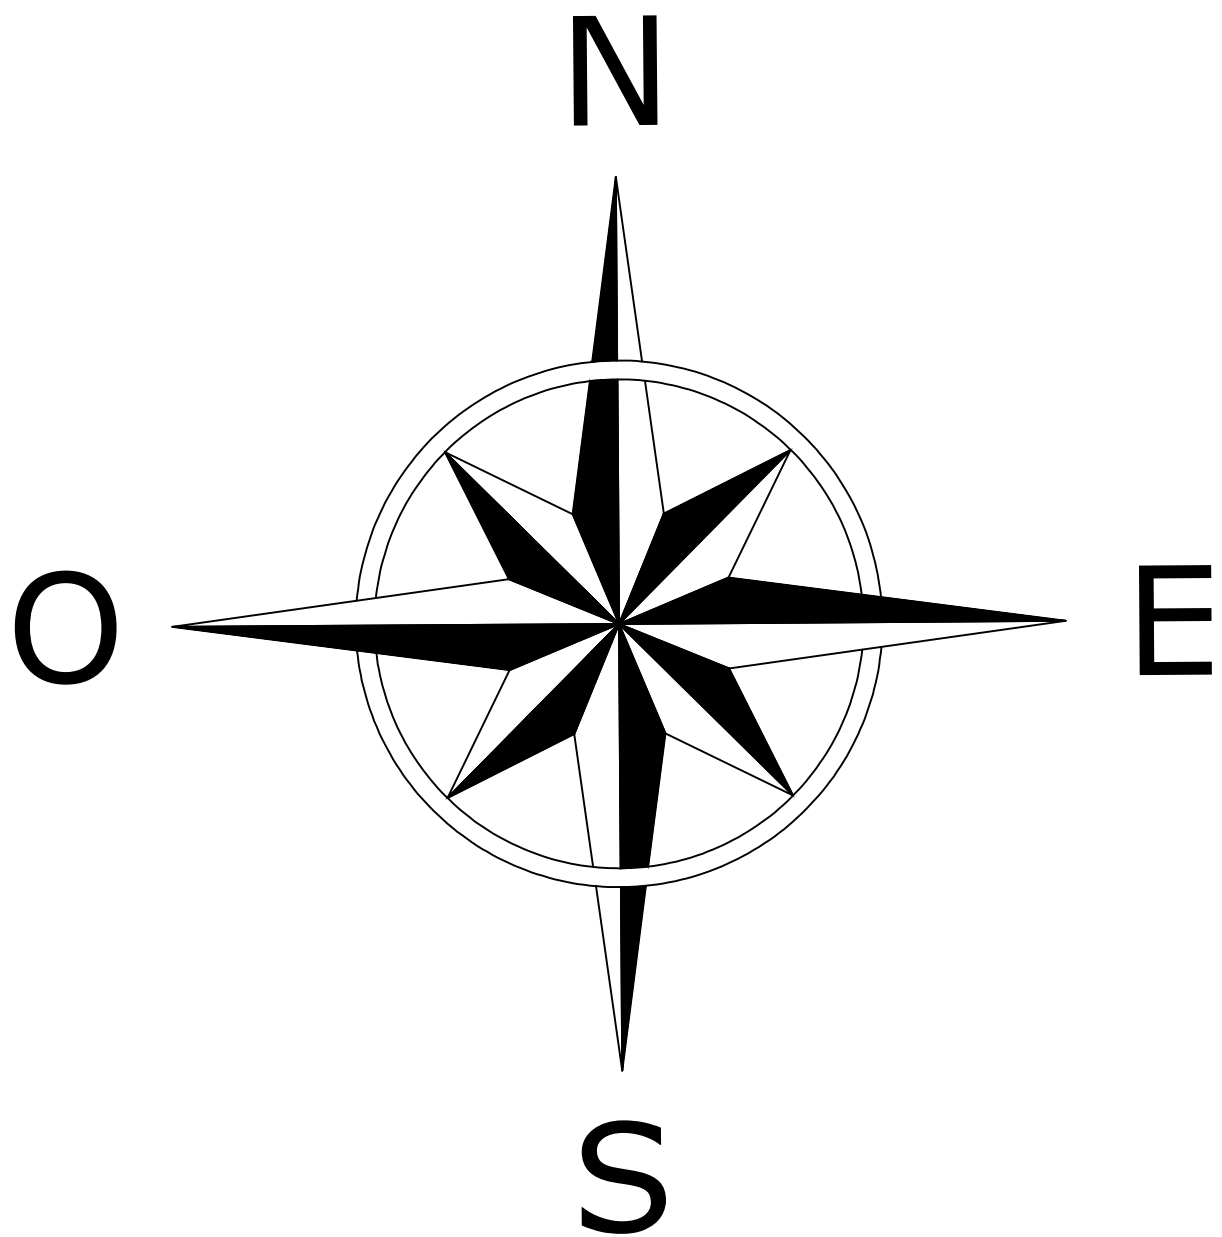

CANCHA DE FUTBOL JUAN MINA	
Área	8625 M2
Zonas verdes	690 M2
Cancha de futbol en arena	65 x 90 MTS
Sala Urbana	85 M2
Biosaludables	166 M2
Senderos	1278 M2
Andenes	395 M2
Graderías	72 ML

**ALCALDÍA DE BARRANQUILLA**
AGENCIA DISTRITAL DE INFRAESTRUCTURA

Proyecto:
CANCHA DE FUTBOL JUAN MINA PARA LA CIUDAD DE BARRANQUILLA

Parque:
CANCHA DE FUTBOL JUAN MINA

Dirección:
CARRERA 7 - CALLES 8 Y 7B

Contiene:

PLANO GRAFICO

Escala:
1:275


Fecha:
JUL 2024

Área del Parque:
8.625 M2

Observaciones	Fecha

CODIGO:	Fecha
△ PPP-DP-PLPPCJM -0	JULIO 2024
△	
△	
△	
△	
△	
△	

Ubicación:

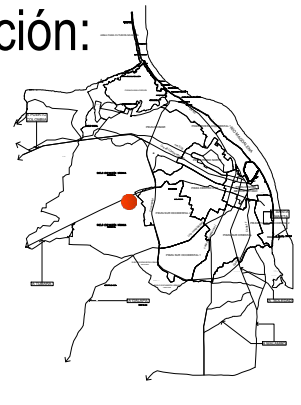


Archivo:

D:\COPIA DISCO PORTATIL\Desktop\TODOS AL PARQUE 2024-2027\8. PARQUE JUAN MINA

Plano N°:

1/2

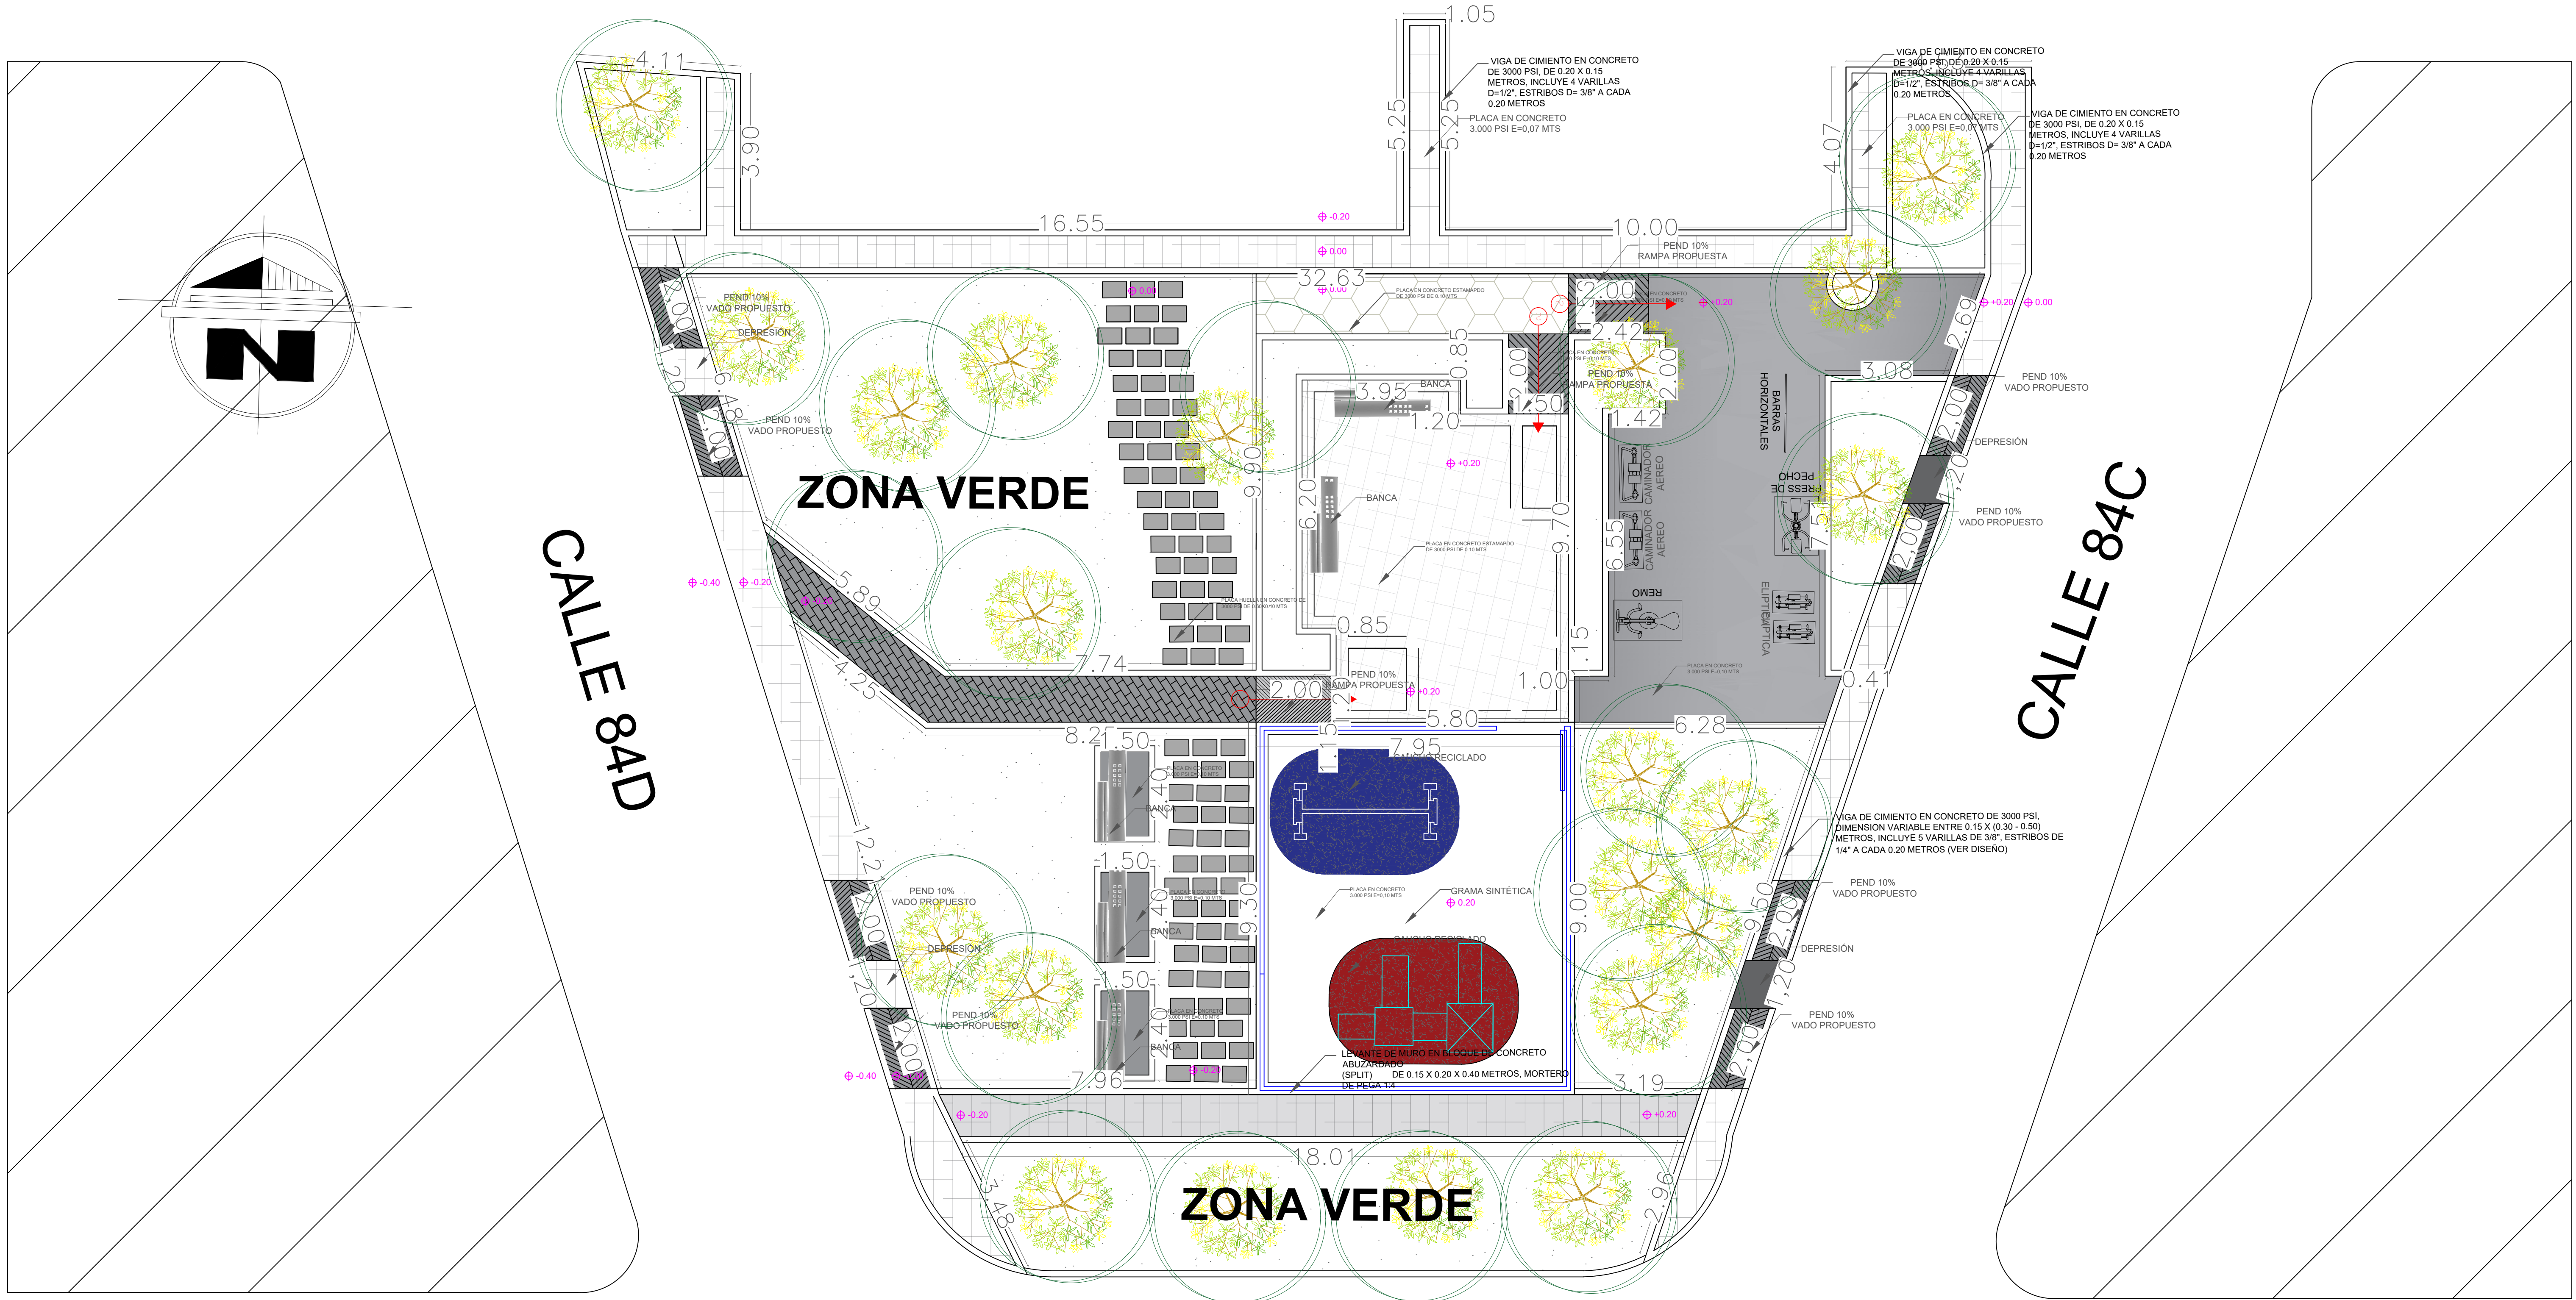

CRA 41

	Proyecto:	Mejoramiento del PARQUE CAMPO ALEGRE III para la ciudad de Barranquilla - Atlántico.	Contiene:	PLANTA ARQUITECTONICA	Ubicación:		Observaciones	Fecha	CODIGO:	Fecha	Escala:	Área del Parque:	Plano N°:
	Parque:	PARQUE CAMPO ALEGRE III							PPP-DP-PLPPPCA3	NOV 2024	1:80		
	Dirección:	Carrera 41 con Calle 84C									Fecha:	Archivo:	
											NOV 2024		
											AREA 730 M2		1/1