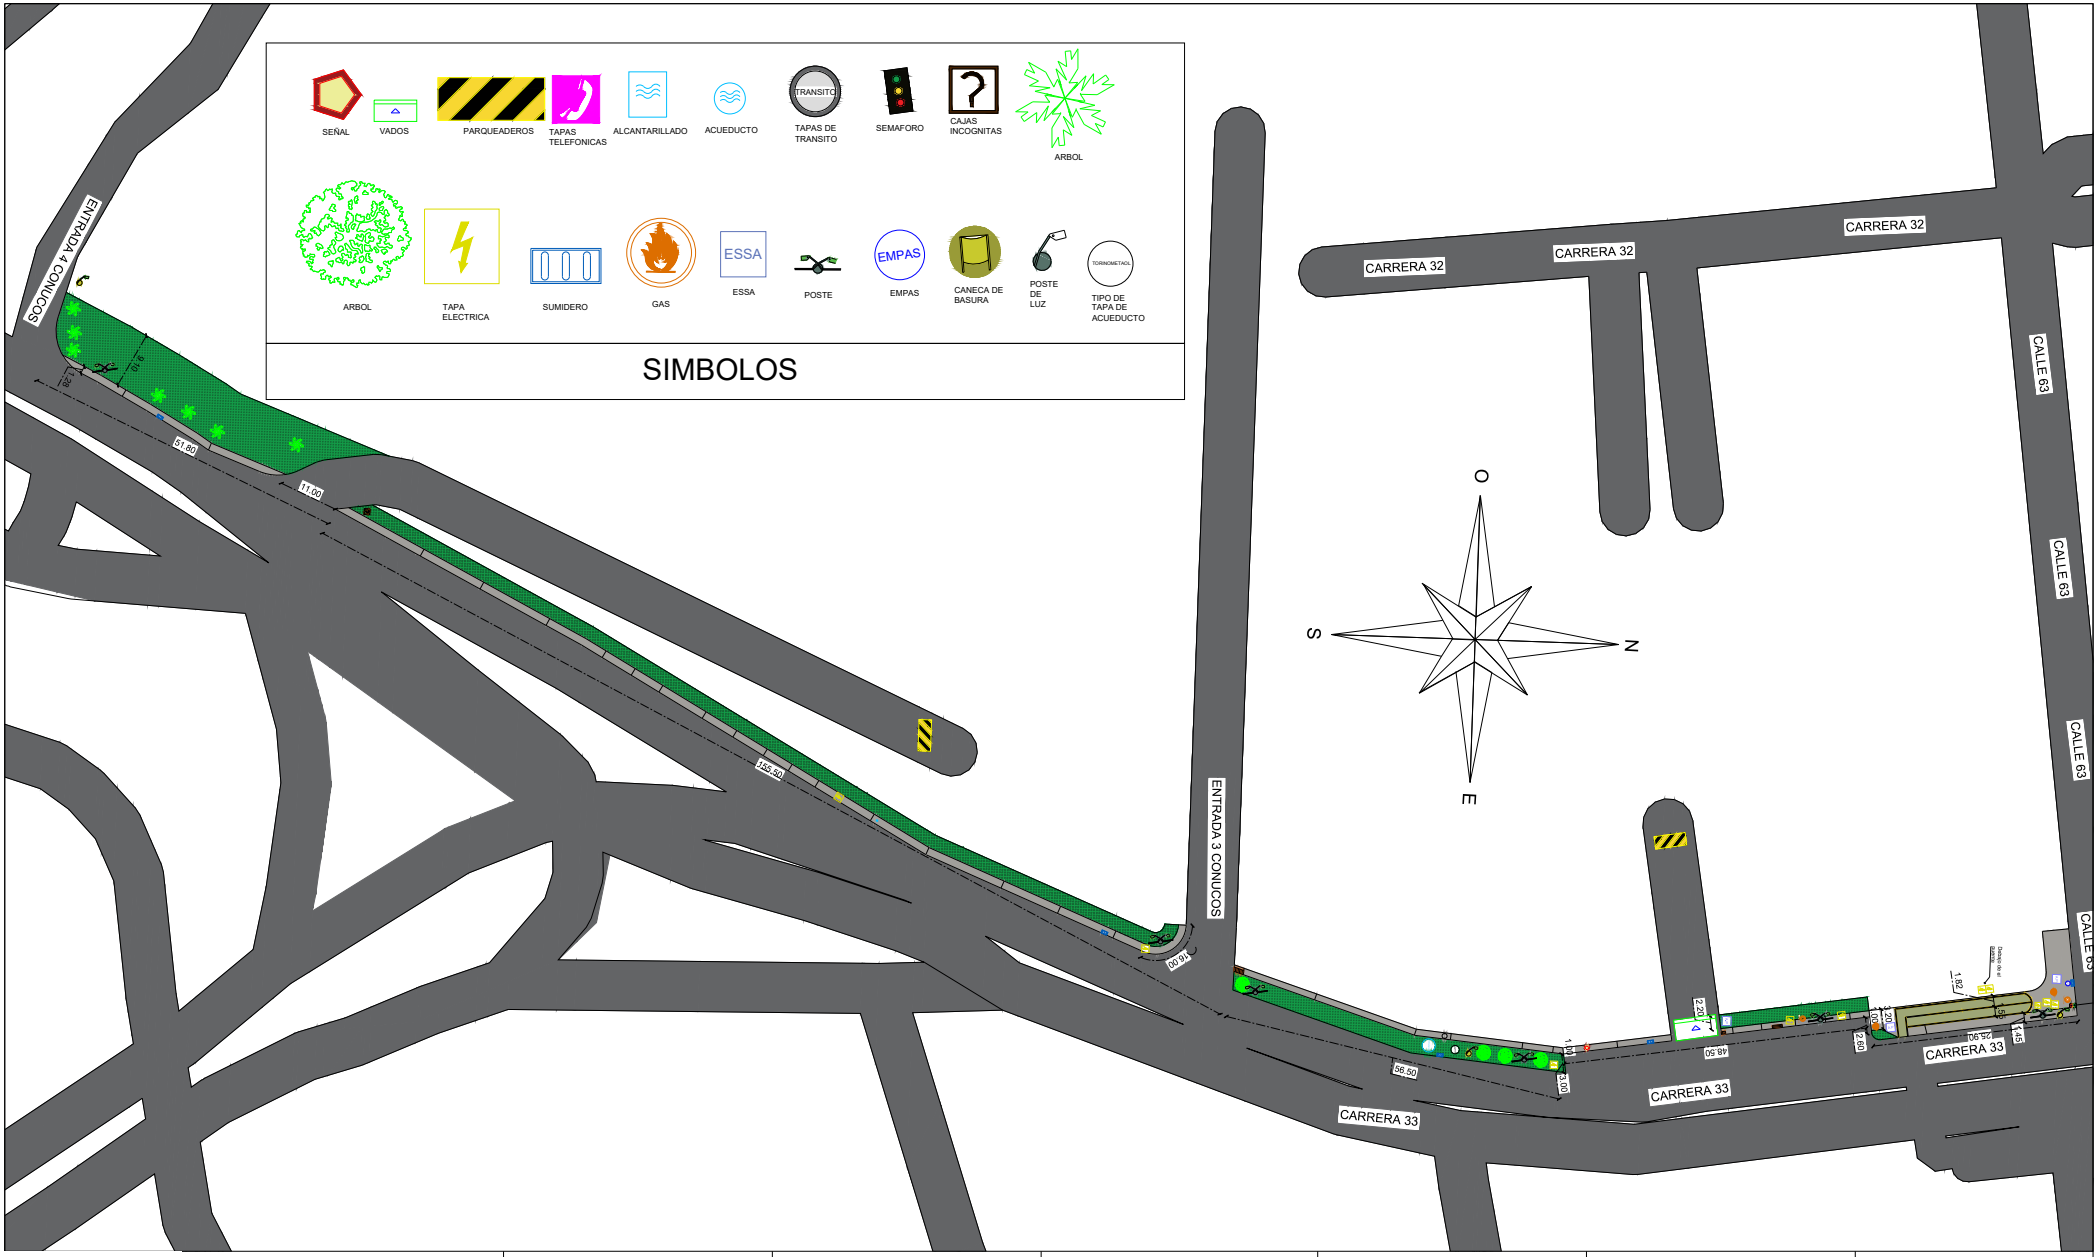


MUNICIPIO DE BUCARAMANGA	Alcaldia Bucaramanga	Revisa: Secretaria de Infraestructura	Hecho por: Maria Arenas Tec. Dibujo arq	Fecha Visita: 07 de junio 2024	Escala: Especificada	Localización: Costado Occidente de la carrera 33desde la calle 63 (puente peatonal) hasta la entrada #4 de los apartamentos de Conucos	Contiene: Plano de andenes con identificación de acueductos, cajas eléctricas, etc..