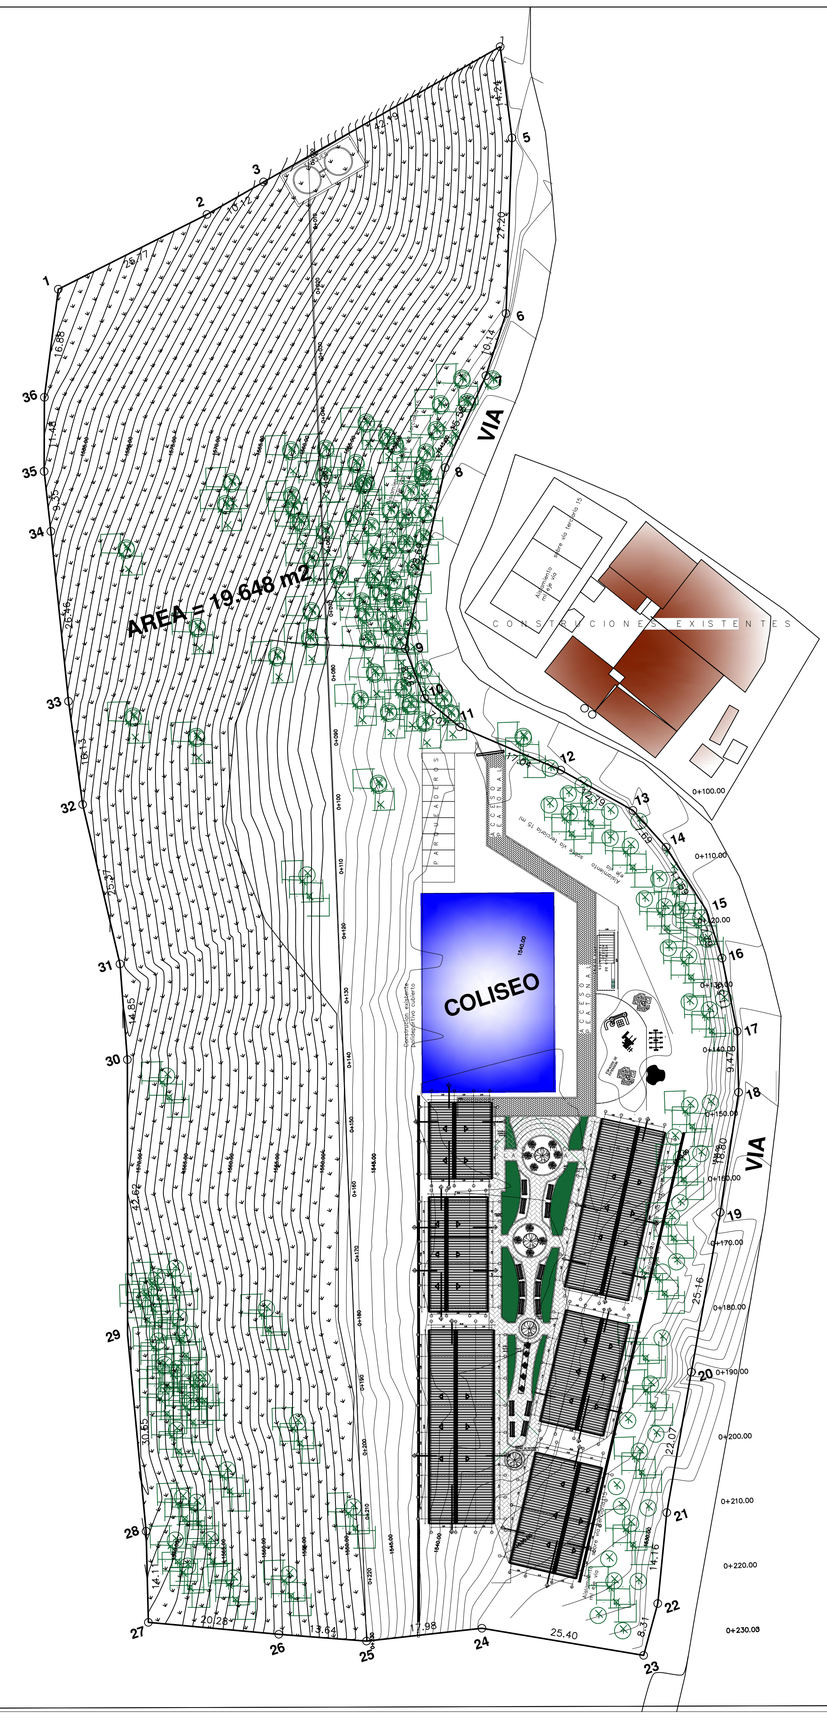
CUADRO DE AREAS

AMBIENTES PEDAGOGICOS	CODIGOS FICHAS	TIPO DE ESPACIO	CAPACIDAD	M2 ESTUDIANTES	PROPUESTA UNIDADES	AREA DE ESPACIOS	SUBTOTAL AREAS M2
A	B3	MULTIGRADO (PREESCOLAR Y BASICA PRIMARIA)	30	1.80 M2	2	54.64 M2	108.83 M2
						54.19 M2	
	B4	MULTIGRADO (BASICA SECUNDARIA Y MEDIA)	25	1.80 M2	3	44.40 M2	133.2 M2
C	B6	TALLER MULTIPROPOSITO	20	2.70 M2	1	54.64 M2	54.64 M2
	B8	TALLER AGROPECUARIO	20	2.70 M2	1	54.64 M2	54.64 M2
D	B9	CANCHA MULTIUSOS (CUBIERTA EXISTENTE)					
	B10/B11	ESPACIOS DE EXTENSION					
	B12	PRACTICA AGROPECUARIA					
E		CIRCULACIONES Y ELEMENTOS CONSTRUCTIVOS (MUROS,DUCTOS,ESTRUCTURA) SIN ROTACION. HASTA EL 30% EN TAMAÑO DE 120 ESTUDIANTES					152.35 M2
F	B14	SALON MULTIPLE (RESTAURANTE)	40	1.40 M2	1	59.59 M2	59.59 M2
	B16	APROPIACION CULTURAL		1.40 M2			
COMPLEMENTARIOS — SANITARIOS	B18	COCINA Y DEPOSITO			1	34.02 M2	34.02 M2
	B22	SERVICIOS SANITARIOS (AREA TOTAL)					
		PREESCOLAR			2	15.53 M2	31.06 M2
		ESCOLARES			2	14.50 M2	29.00 M2
		POBLACION CON DISCAPACIDAD			2	10.00 M2	10.00 M2
	B24	VESTIDORES/DUCHAS			3	3.00 M2	10.00 M2
ADMINISTRATIVOS	B25	VISTIBULOS DE ACCESO			12		22.30 M2
		PARQUEADERO BICICLETAS			2	18.91 M2	18.91 M2
		PARQUEADERO DE AUTOS			8	12.5 M2	100.00 M2
		SERVICIOS ADMINISTRATIVOS (AREA TOTAL)					
		DIRECCION ADMINISTRATIVA Y ACADEMICA			1	38.78 M2	38.78 M2
		SERVICIOS GENERALES			1	17.50 M2	17.50 M2
		BIENESTAR ESTUDIANTIL			1	9.00 M2	9.00 M2
		CUARTO DE ASEOS			1	4.53 M2	4.53 M2
		SERVICIOS GENERALES			1	3.28 M2	13.64 M2
		PREESCOLAR			1	6.25 M2	
		SECUNDARIA			1	4.11 M2	
		CENTRO DE RECURSOS			1	118.55 M2	118.55 M2

TOTALES	
AREA TOTAL CONSTRUIDA CUBIERTA (SIN ROTACION)	660.00 M2
AREA CONTRAIDA POR ESTUDIANTES (SIN ROTACION)	5.50 M2
AREA DEL LOTE	19.648 M2
AREA DE CONSTRUCCION EXISTENTE (DEMOLER)	624 M2
AREA TOTAL CONSTRUIDA	1.020,54 M2
INDICE DE OCUPACION %	0.51 %
INDICE DE CONSTRUCCION %	0.51 %


AREA = 19,648 m2
VIA
VIA
COLISEO
CONSTRUCCIONES EXISTENTES
Demolición parcial de 624 mts2 aprox.
Demolición parcial de 624 mts2 aprox.
Demolición parcial de 624 mts2 aprox.