


OPAIN S.A.
Concesionario Aeropuerto Internacional El Dorado

DISEÑADO POR:	ICA	FIRMA:	FECHA:
CONSTRUIDO POR:	OPAIN		03/12/2020
VERIFICADO POR:	OPAIN		
APROBADO POR:	OPAIN		

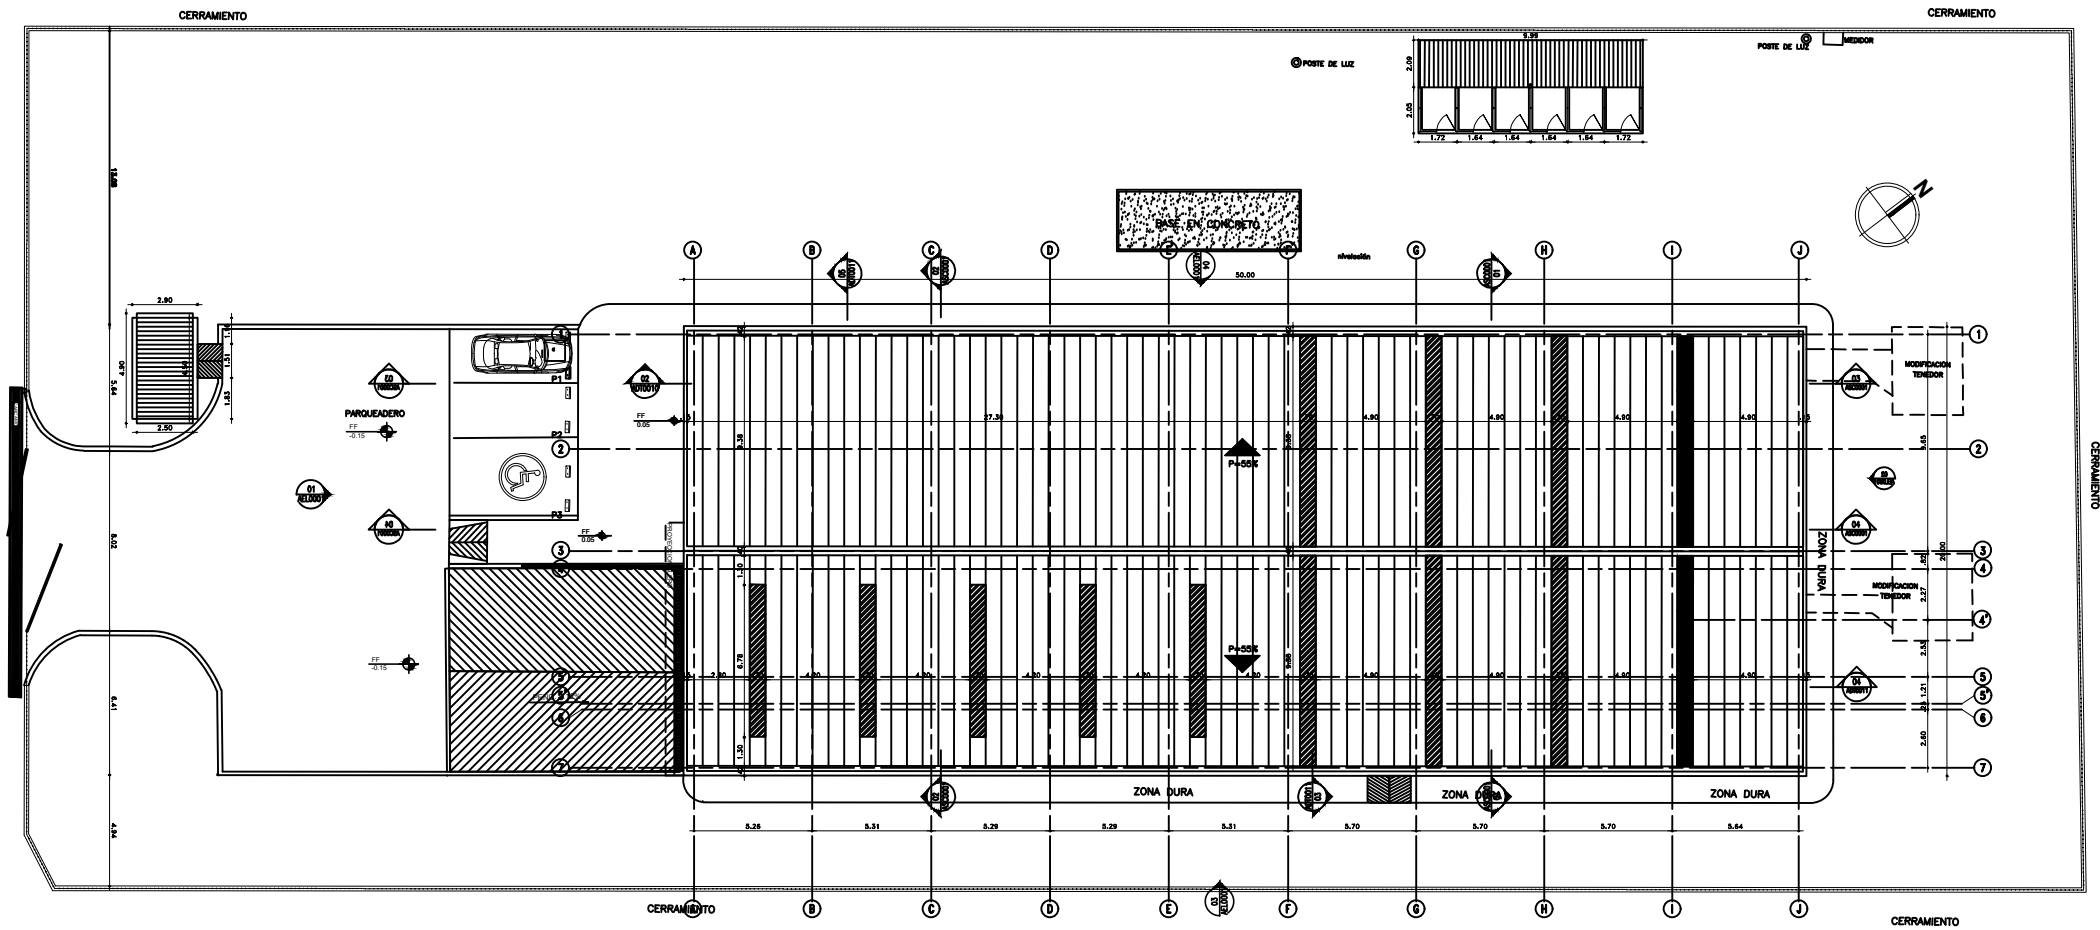

PROYECTO DE MODERNIZACION Y EXPANSION DEL
AEROPUERTO EL DORADO, EN LA CIUDAD DE BOGOTA D.C.
Sociedad Concesionaria Operadora Aeroportuaria Internacional S.A
OPAIN S.A.

REVISION			
REV.	FECHA	MODIFICACION	APROBADO

FASE Y DISCIPLINA:			
4-A			
TITULO:			
CONTENEDOR DE RESIDUOS CITAG			
NUMERO DE CONTRATO	NUMERO DE DIBUJO	REV.	ESCALA (M/L)
	4_E190_A_PT_ICA03_1	1	1:100