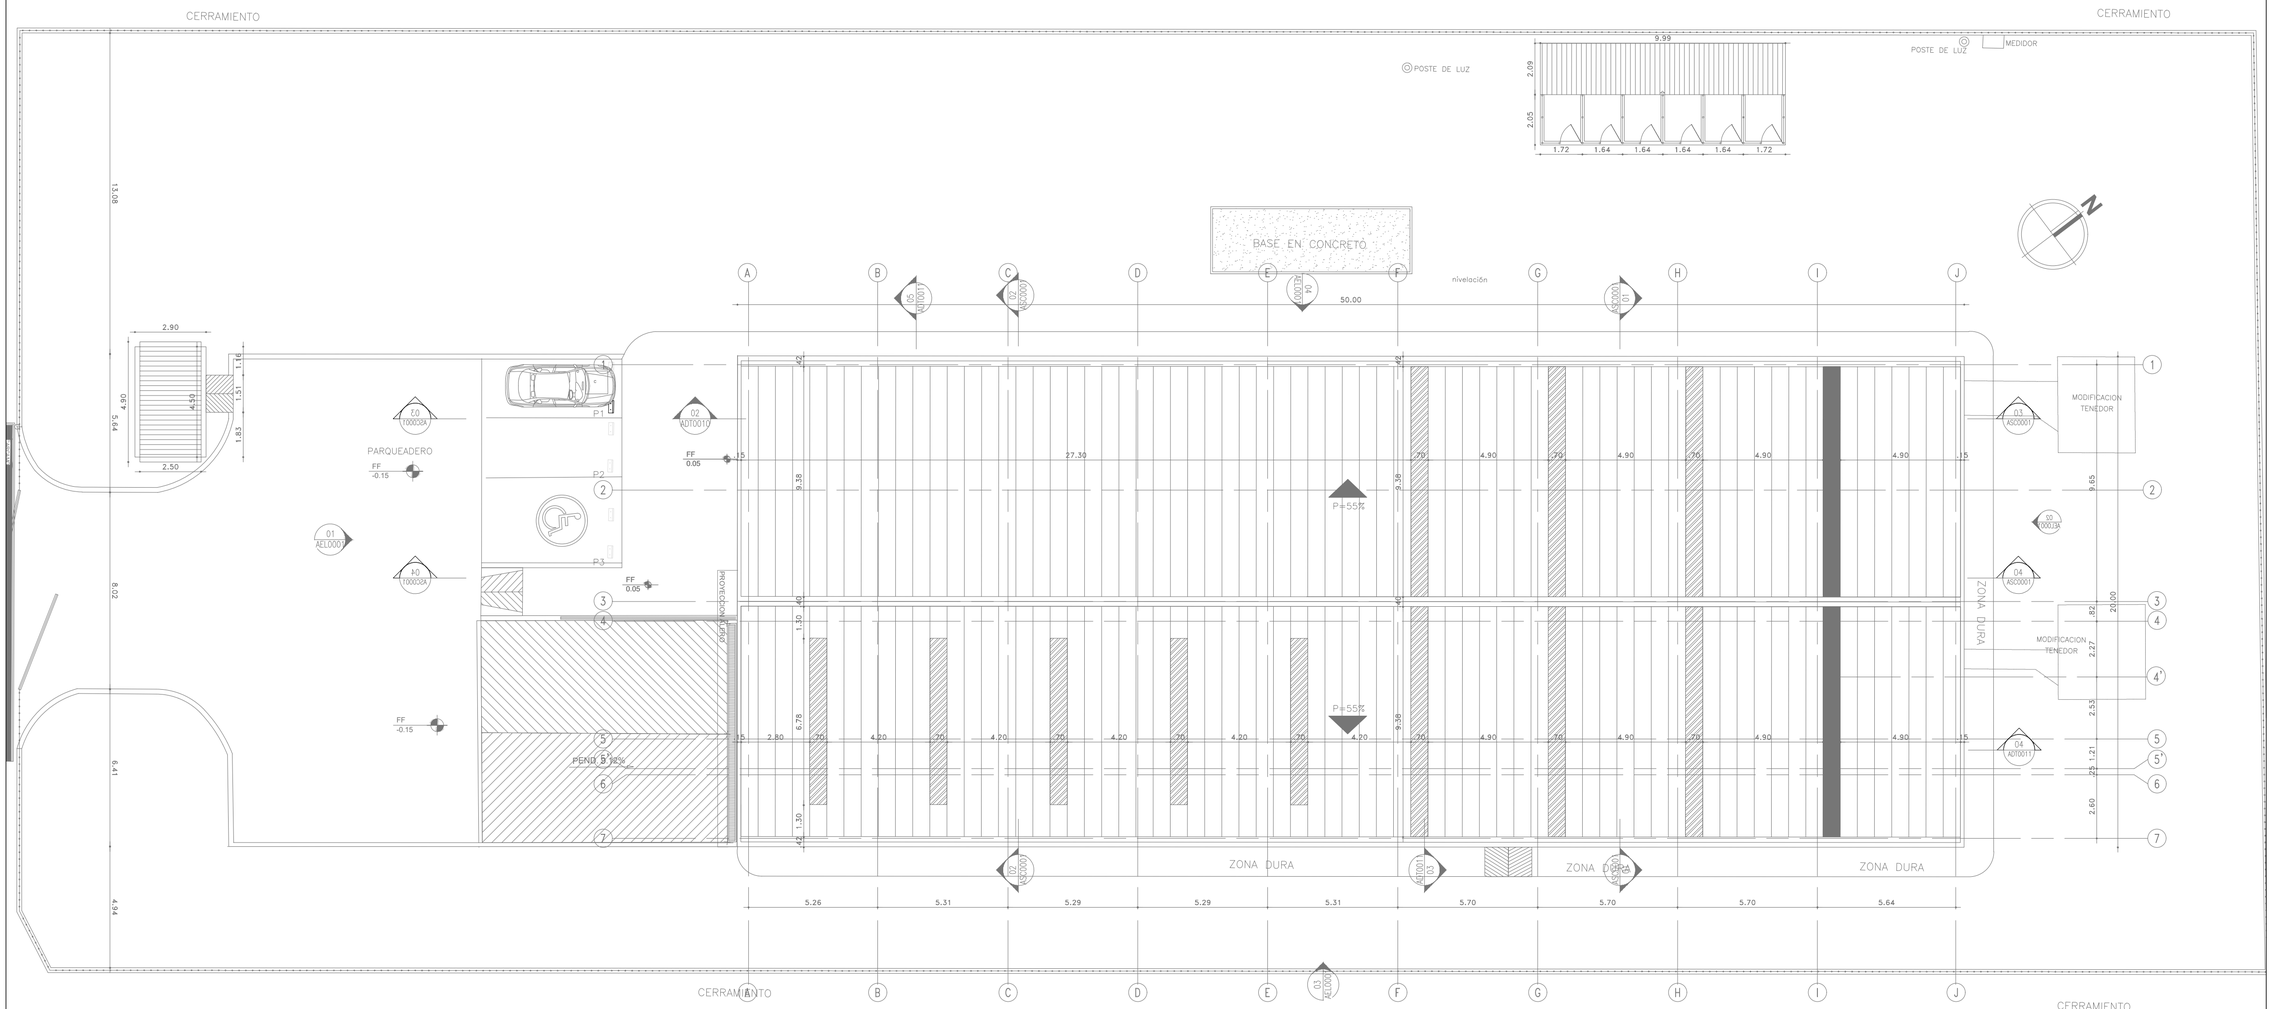

P1 PLANTA LOCALIZACIÓN
ESCALA: 1:150

ICA
Instituto Colombiano Agropecuario

SUBGERENCIA ADMINISTRATIVA Y FINANCIERA
GRUPO DE INFRAESTRUCTURA FÍSICA Y MANTENIMIENTO
e - mail : infraestructura@ica.gov.co

NOTAS
1. NO HACER MODIFICACIONES A LOS PLANOS SIN LA PREVIA AUTORIZACIÓN DEL COORDINADOR A CARGO.
2. ESTE PLANO ANULA LOS ANTERIORES A LA FECHA
3. LAS IDEAS Y CONTENIDOS DE ESTE PLANO SON PROPIEDAD EXCLUSIVA DEL INSTITUTO COLOMBIANO AGROPECUARIO

CUADRO DE AREAS

CONVENCIONES:

LOCALIZACIÓN

PL LOCALIZACIÓN
ESCALA: 1:2000

PROYECTO
ACTUALIZACIÓN PLANOS OFICINA DE MASCOTAS

NOMBRE: OFICINA DE MASCOTAS
No. DE PLACA: N/A
DIRECCIÓN: Aeropuerto Internacional El Dorado
MUNICIPIO: BOGOTÁ D.C
DEPARTAMENTO: CUNDINAMARCA

CONTENIDO

PLANTA LOCALIZACIÓN

GRUPO DE INFRAESTRUCTURA FÍSICA Y MANTENIMIENTO

ARQ. KEIBER ALEXANDER COLORADO
COORDINADOR

DISEÑÓ / APROBÓ

ARQ. PAULA ALEJANDRA VARGAS
MATRICULA No.:

DIBUJÓ:

DELINEANTE ARQ. - (No. TARJETA PROFESIONAL)

Vo. Bo APROBACIÓN:

(DR,TEC,ING:
SUB GERENCIA:

AREA TOTAL CONSTRUIDA	ESCALA
	1:150
PLANO No.	PLANCHA No.
A-00	01 DE 03

FECHA: ABRIL 2024