

NOTAS

1. NO HACER MODIFICACIONES A LOS PLANOS SIN LA PREVIA AUTORIZACIÓN DEL COORDINADOR A CARGO.
2. ESTE PLANO ANULA LOS ANTERIORES A LA FECHA
3. LAS IDEAS Y CONTENIDOS DE ESTE PLANO SON PROPIEDAD EXCLUSIVA DEL INSTITUTO COLOMBIANO AGROPECUARIO

CUADRO DE AREAS

CONVENCIONES:

LOCALIZACIÓN

PL LOCALIZACIÓN
ESCALA 1:3000

PROYECTO

ACTUALIZACIÓN PLANOS OFICINA DE MASCOTAS

NOMBRE: OFICINA DE MASCOTAS

No DE PLACA: N/A

DIRECCIÓN: Aeropuerto Internacional

El Dorado

MUNICIPIO: BOGOTÁ D.C
DEPARTAMENTO: CUNDINAMARCA

CONTENIDO

PLANTA PRIMER PISO

GRUPO DE INFRAESTRUCTURA
FÍSICA Y MANTENIMIENTO

ARQ. KEIBER ALEXANDER COLORADO
COORDINADOR

DISEÑÓ / APROBÓ

ARO PAULA ALEJANDRA VARGAS

MATRICULA No. _____

DELINEANTE ARQ. - (No. TARJETA PROFESIONAL)

Vo. Bo APROBACIÓN

(DR,TEC,ING:
SUB GERENCIA:

AREA TOTAL CC

AREA TOTAL CONSTRUIDA	ESCALA
-----------------------	--------

1:100


PLANO No.

A-01

PL ANCHA No.

02 DE 03

FECHA: ABRIL 2024

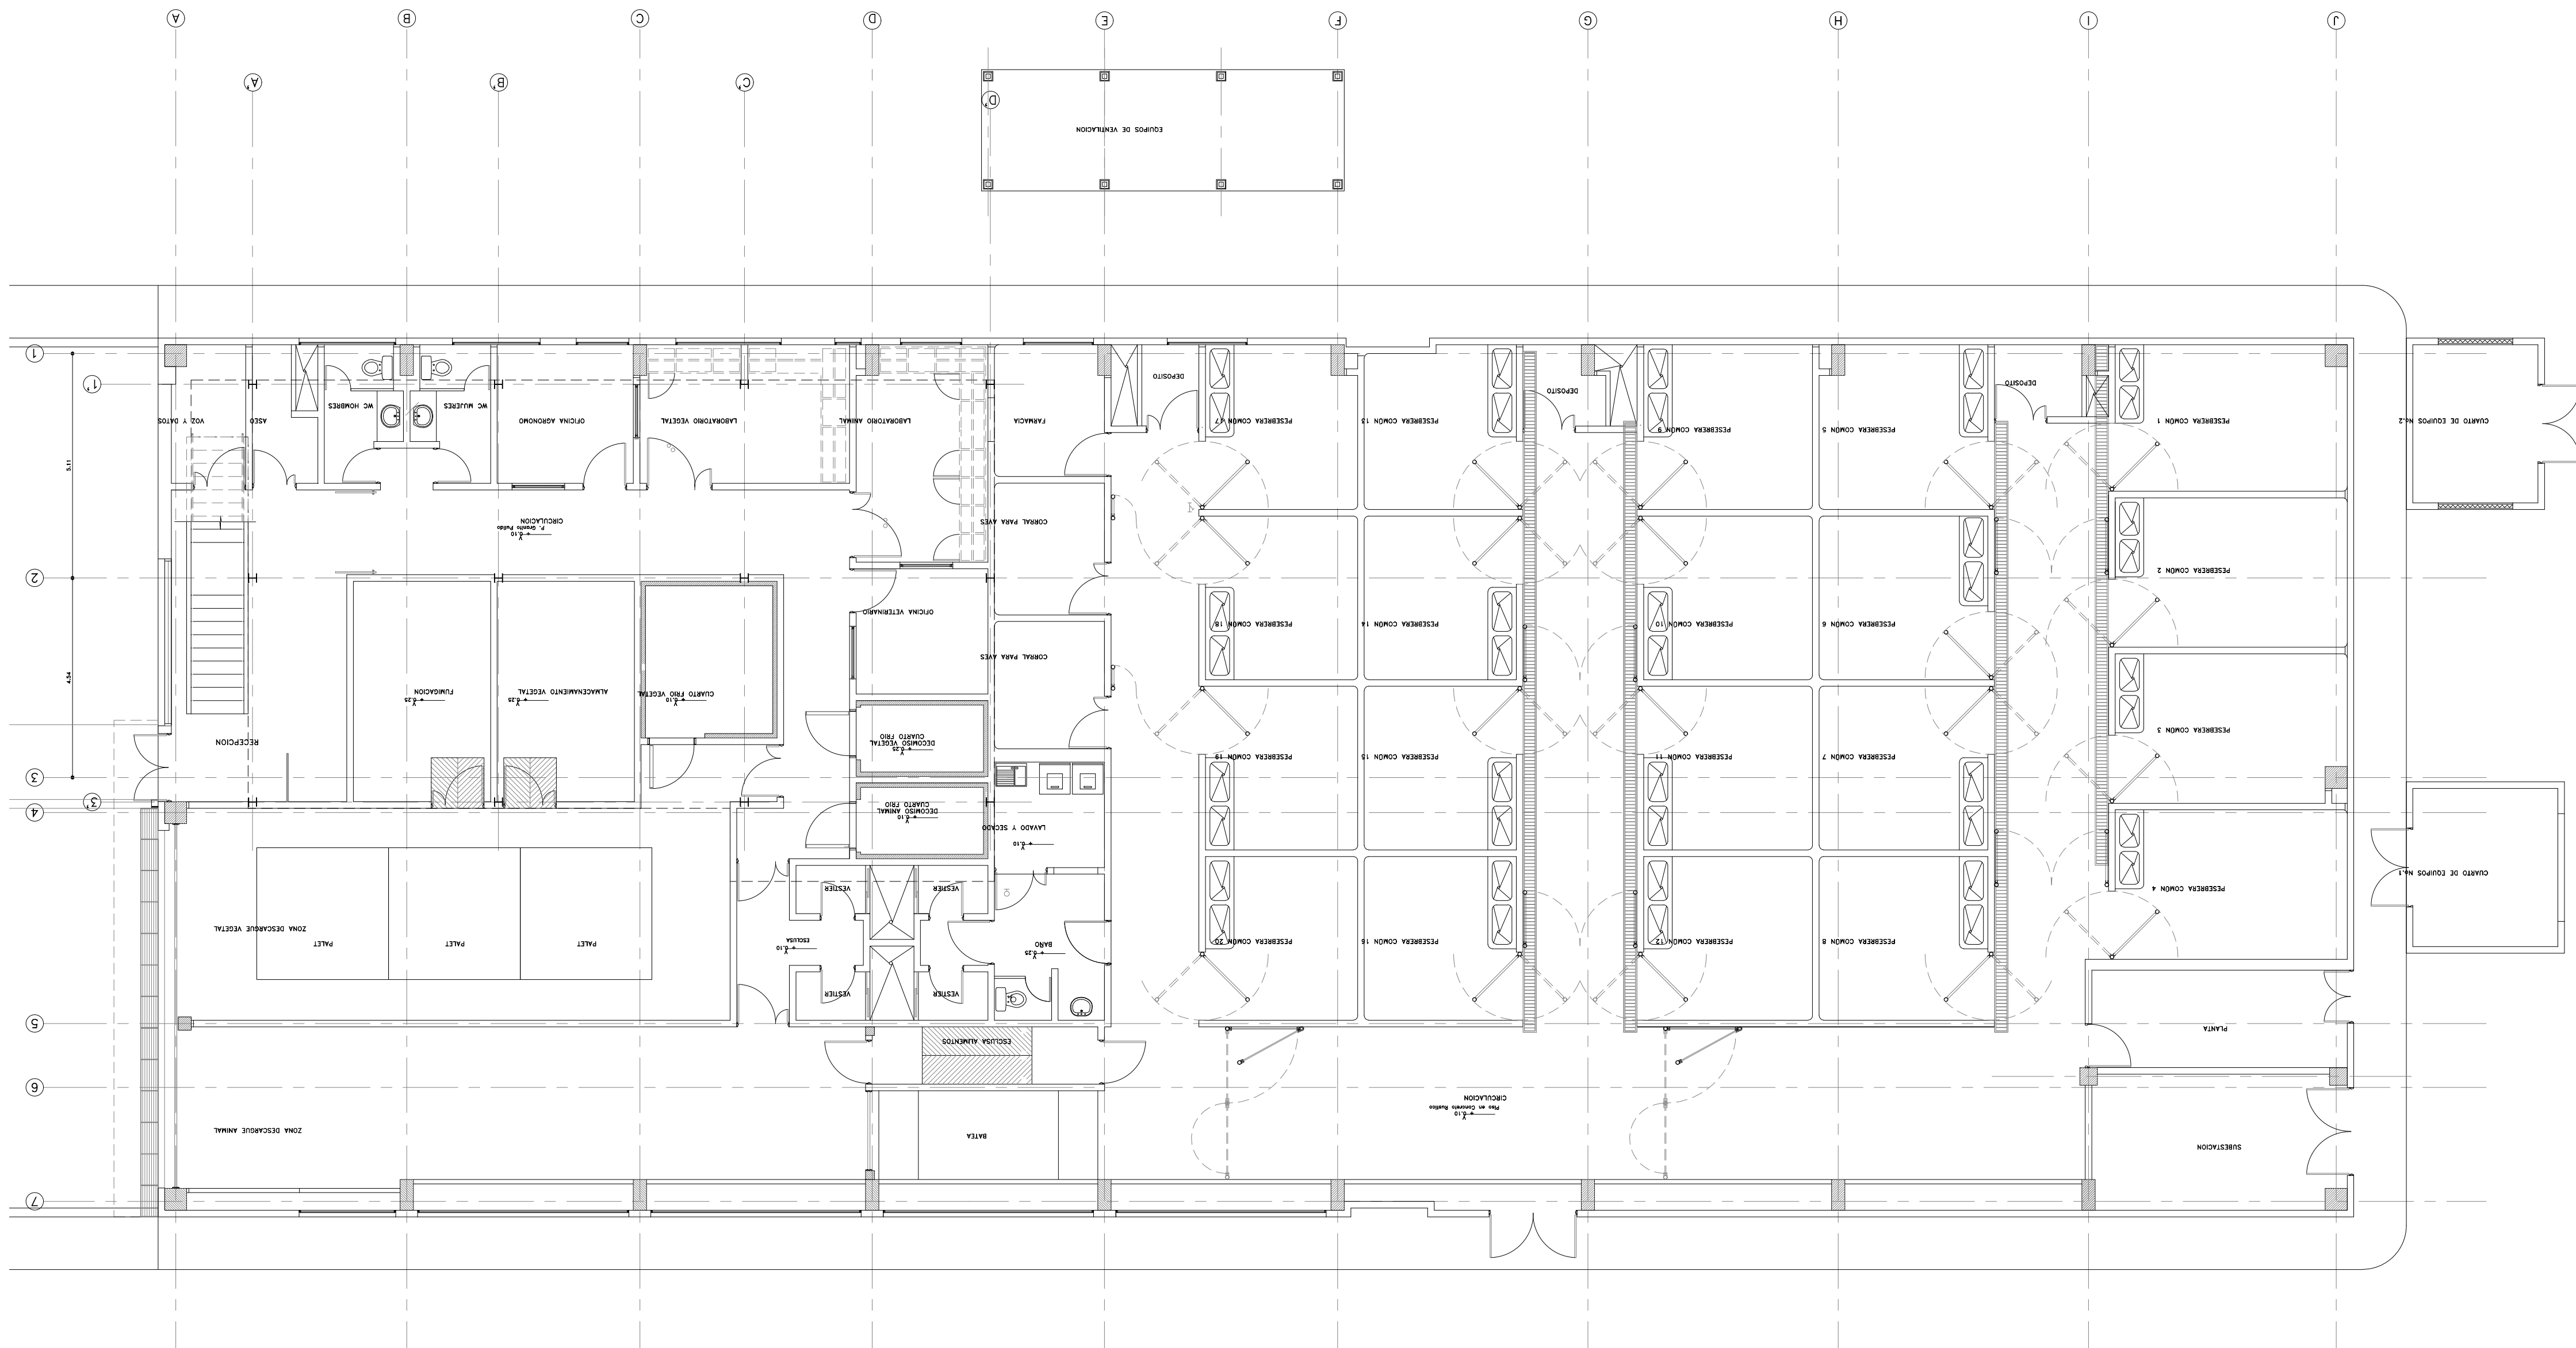

P1 PLANTA ZONIFICACIÓN
ESCALA: 1:50

ESCALA: 1:50