


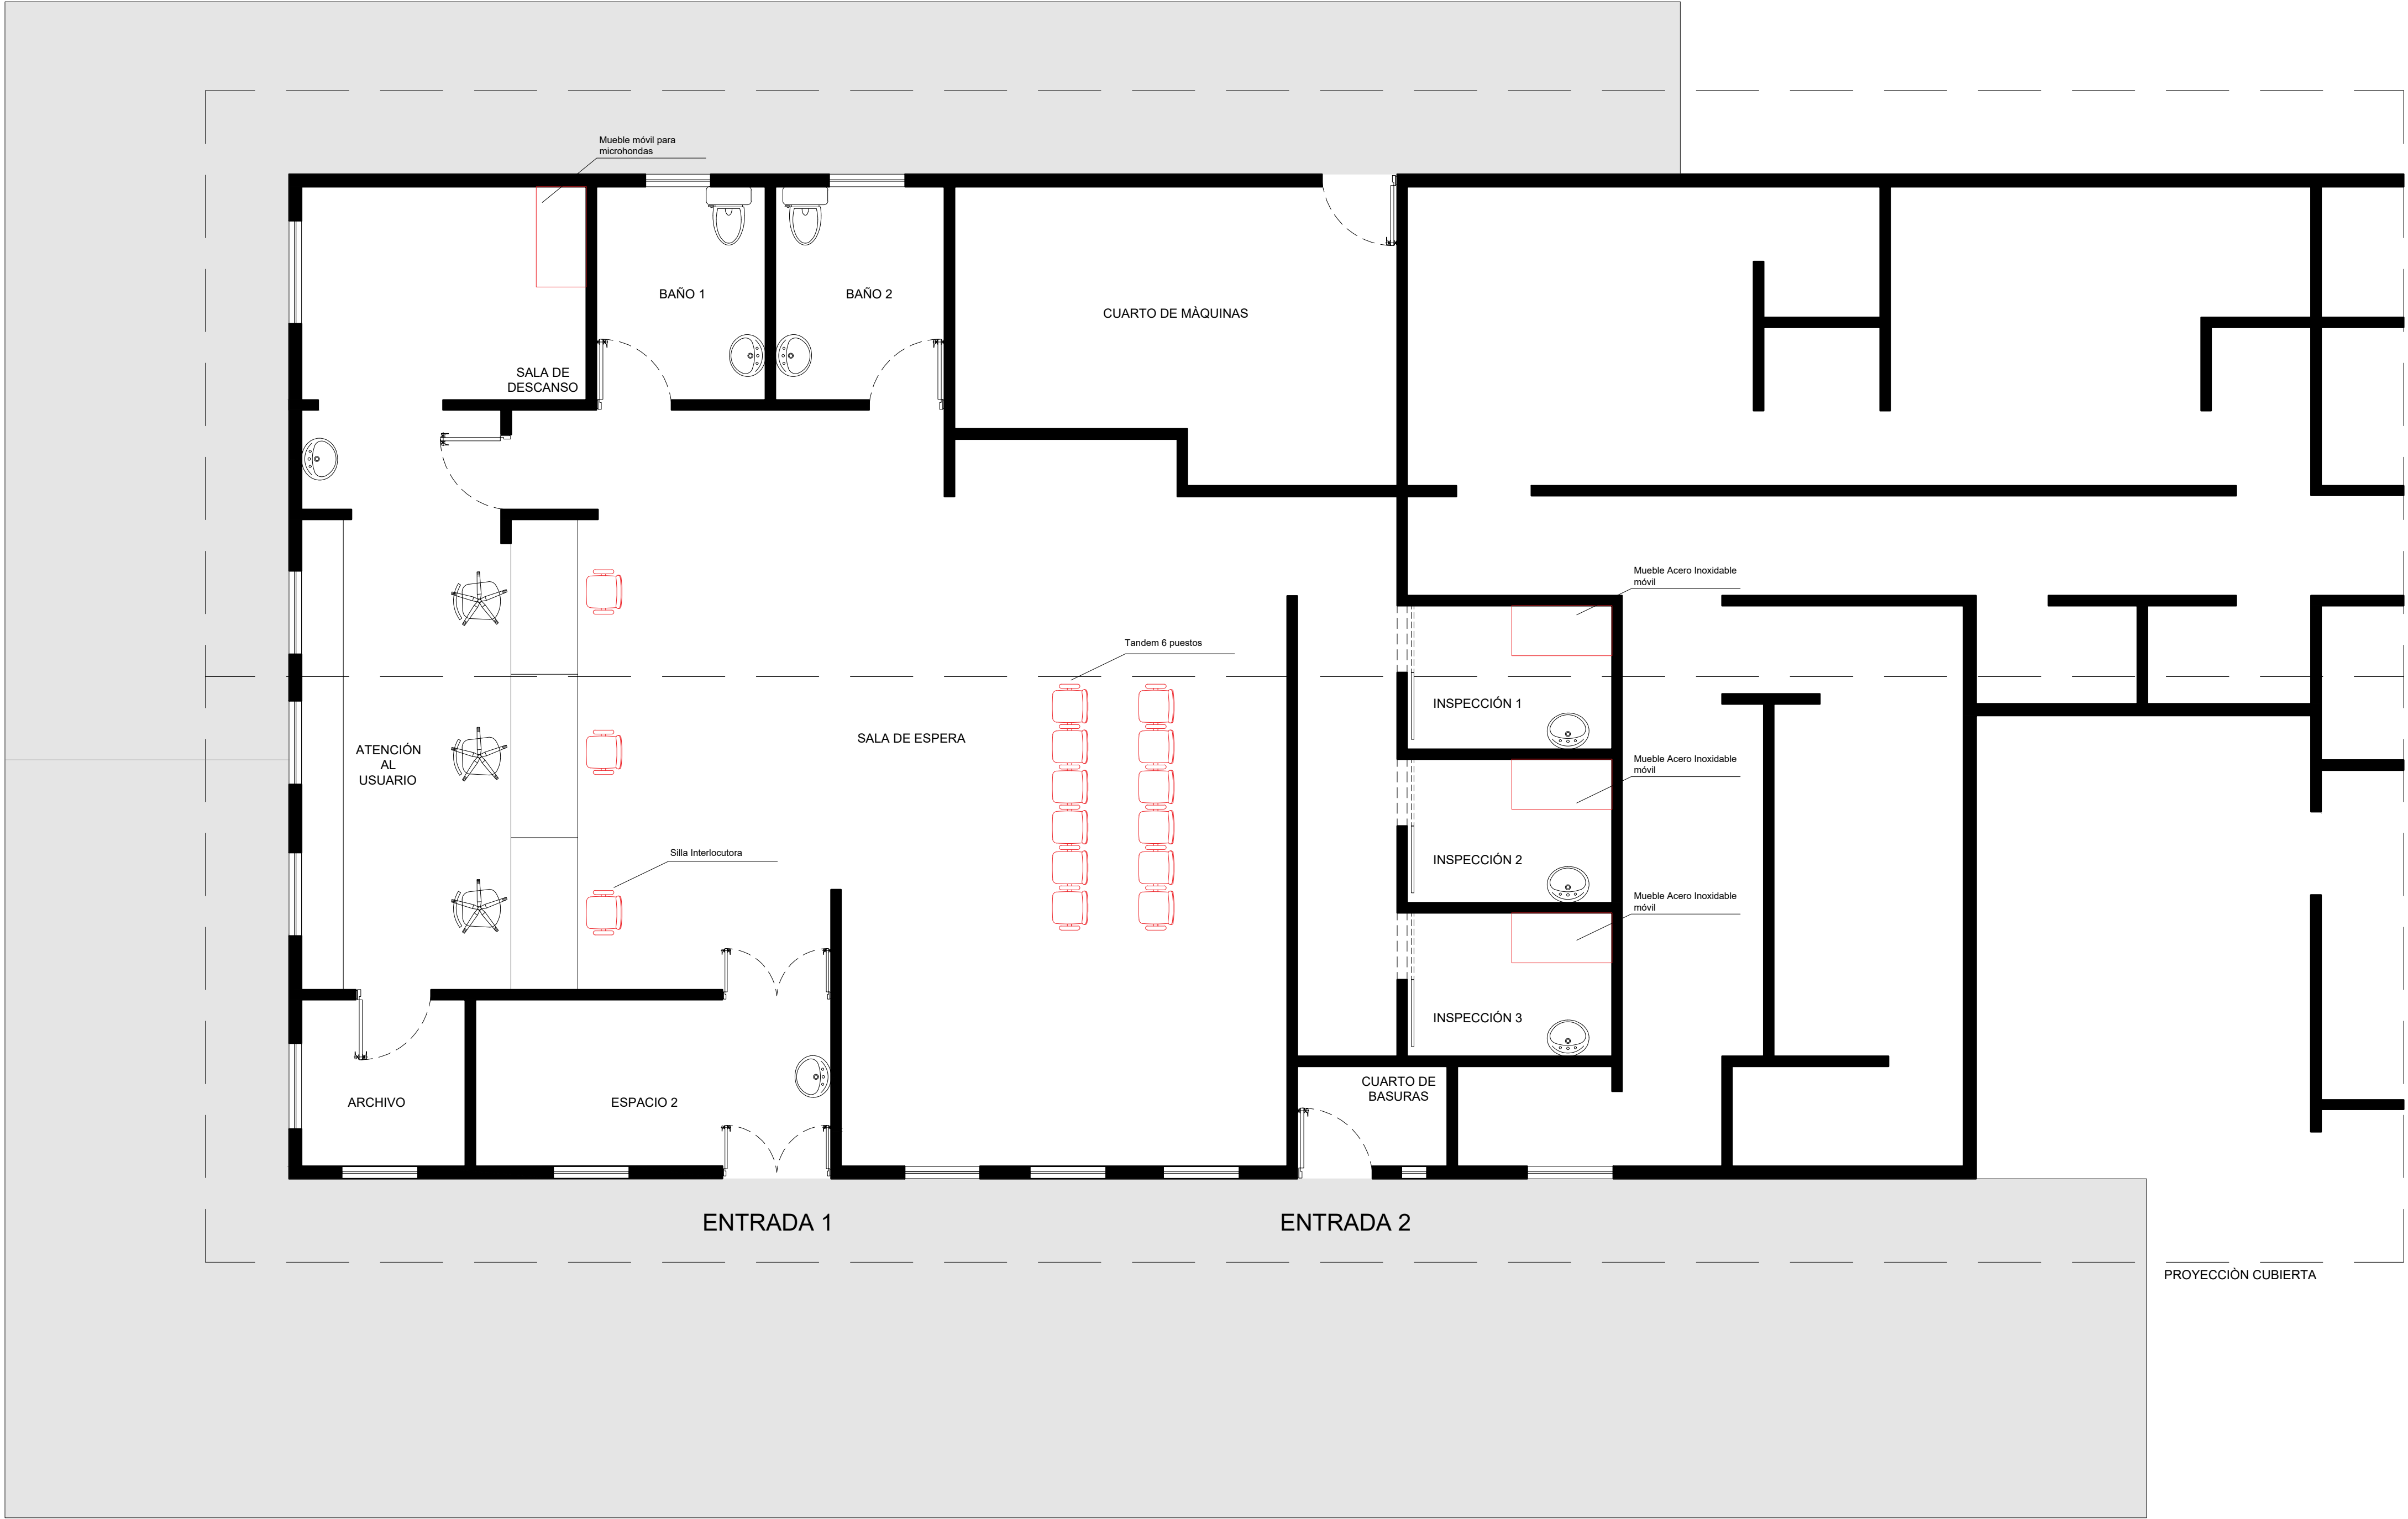

PLANTA MOBILIARIO NUEVO
ESC 1:50

OPAIN S.A.

CONCESIÓN PARA LA ADMINISTRACIÓN, OPERACIÓN, EXPLOTACIÓN
COMERCIAL, MANTENIMIENTO Y MODERNIZACIÓN Y EXPANSIÓN DEL
AEROPUERTO INTERNACIONAL EL DORADO DE LA CIUDAD DE BOGOTÁ D.C



COM-LAT10010-3-A300-FP

DISCIPLINA
TIPO

A
FP

ARQUITECTURA
PLANT AEVACUACION