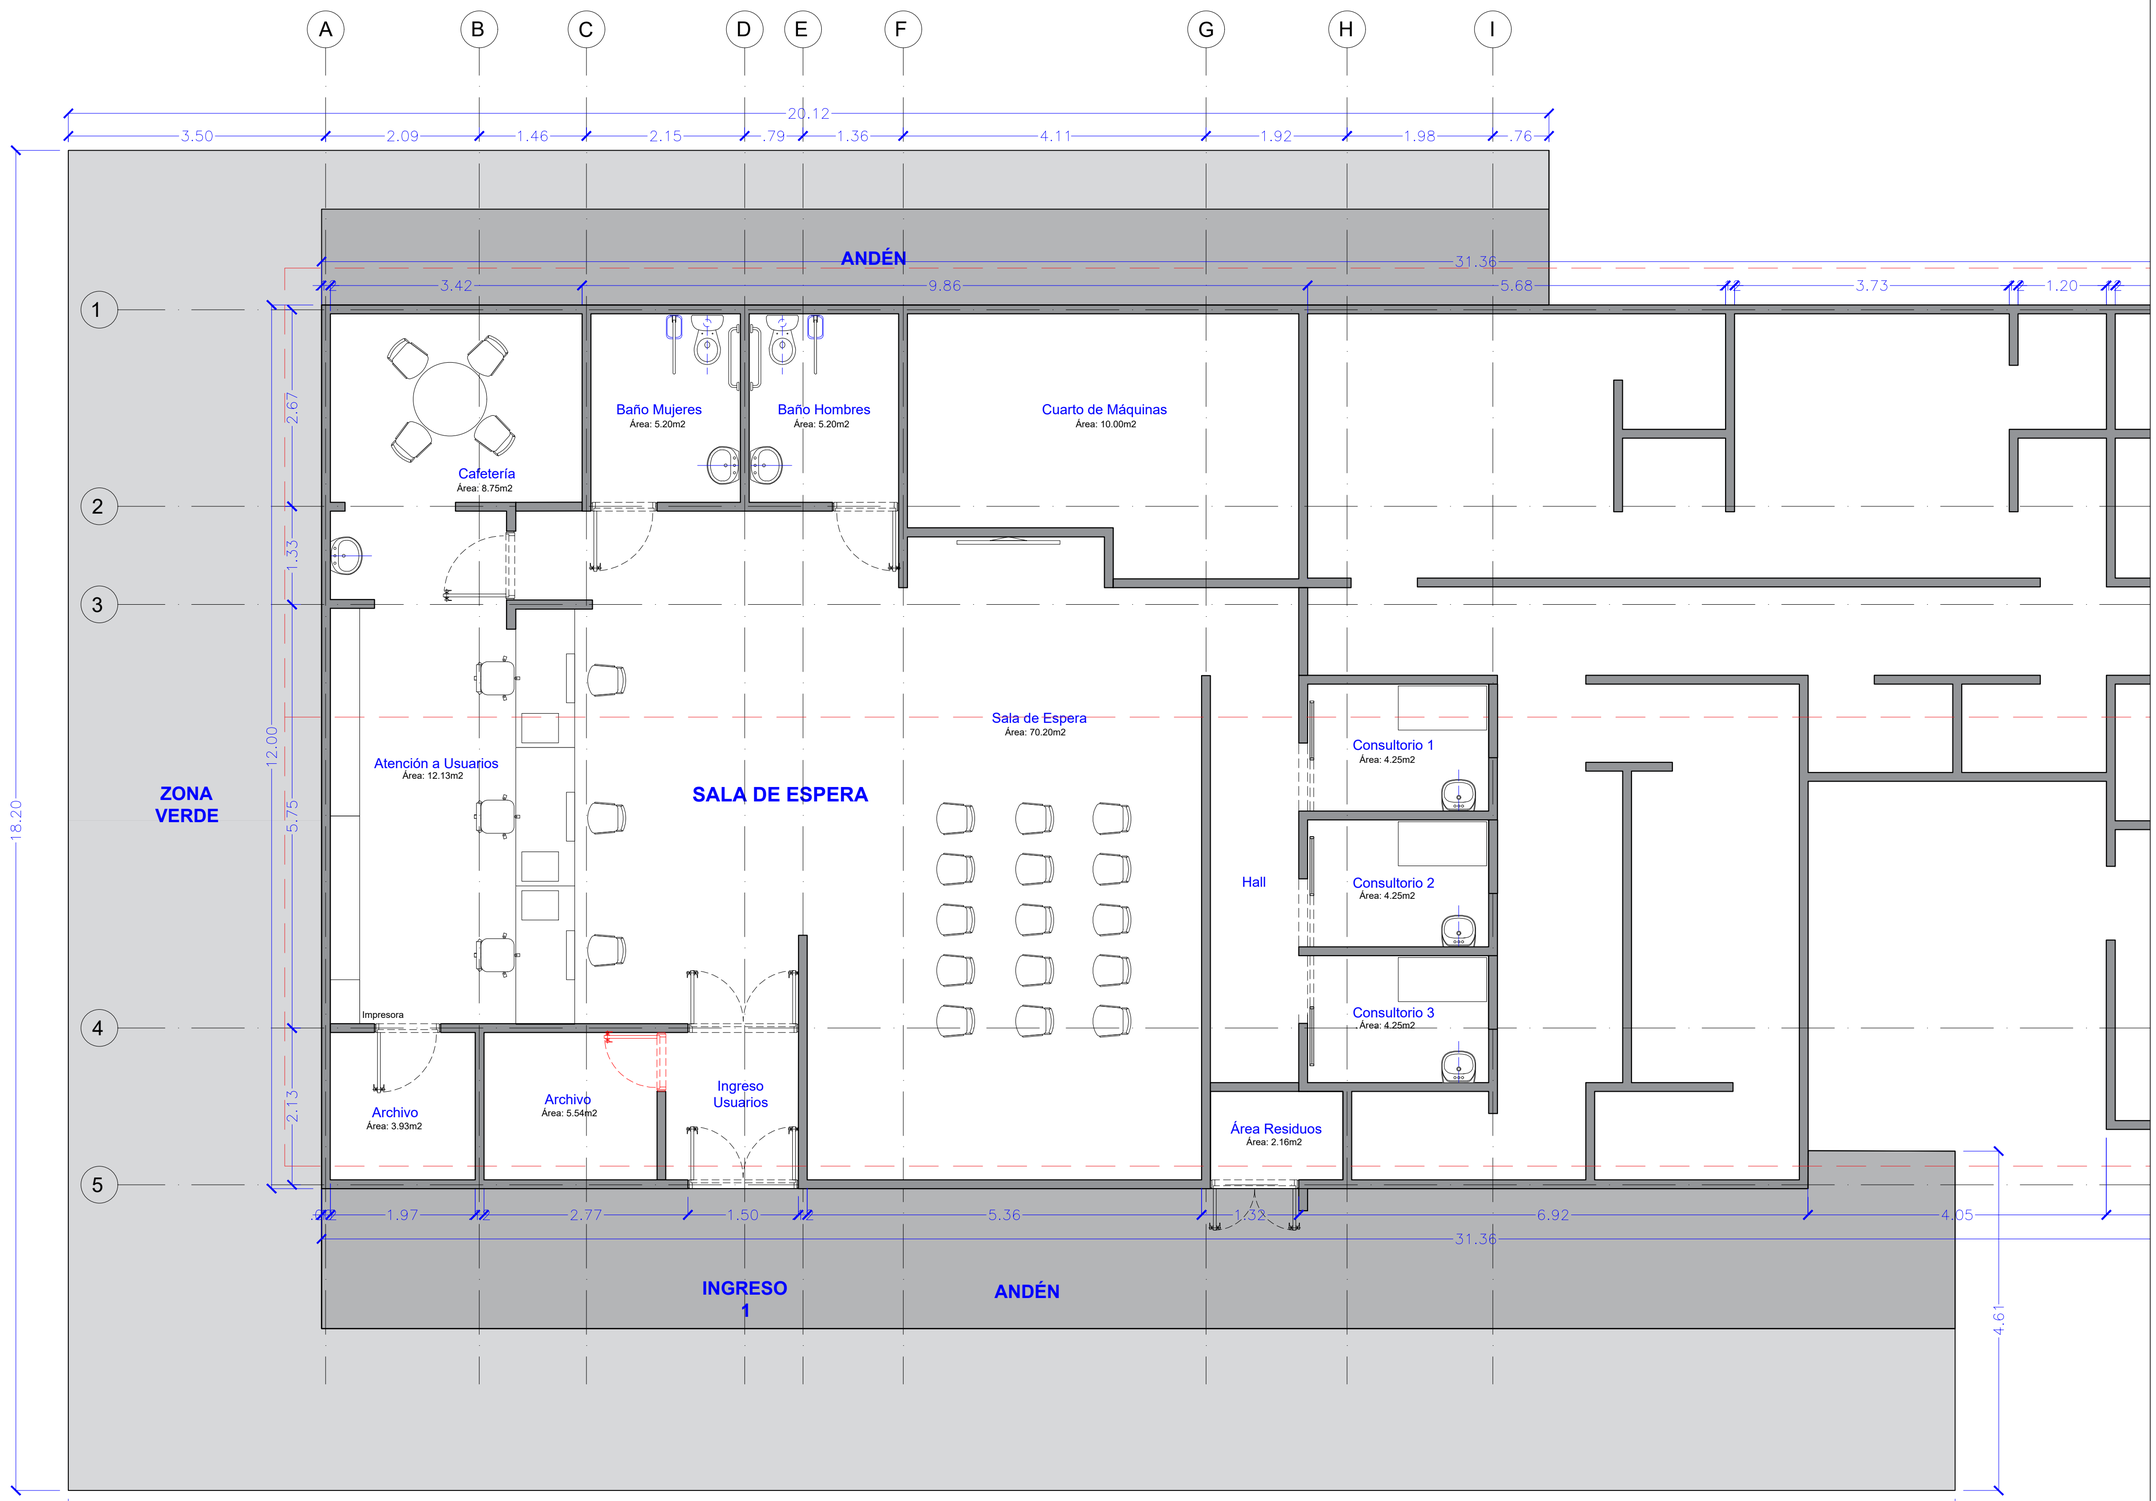


P1 PLANTA PUERTAS NUEVAS
ESCALA: 1:50


ICA
Instituto Colombiano Agropecuario

SUBGERENCIA ADMINISTRATIVA Y FINANCIERA
GRUPO DE INFRAESTRUCTURA FÍSICA Y MANTENIMIENTO
e - mail : infraestructura@ica.gov.co


NOTAS
1. NO HACER MODIFICACIONES A LOS PLANOS SIN LA PREVIA AUTORIZACIÓN DEL COORDINADOR A CARGO.
2. ESTE PLANO ANULA LOS ANTERIORES A LA FECHA
3. LAS IDEAS Y CONTENIDOS DE ESTE PLANO SON PROPIEDAD EXCLUSIVA DEL INSTITUTO COLOMBIANO AGROPECUARIO

CUADRO DE AREAS

CONVENCIONES:

LOCALIZACIÓN

PL LOCALIZACIÓN
ESCALA 1:2000

PROYECTO
ACTUALIZACIÓN PLANOS OFICINA DE MASCOTAS

NOMBRE: OFICINA DE MASCOTAS
No. DE PLACA: N/A
DIRECCIÓN: Aeropuerto Internacional El Dorado
MUNICIPIO: BOGOTÁ D.C
DEPARTAMENTO: CUNDINAMARCA

CONTENIDO
PLANTA PUERTAS

GRUPO DE INFRAESTRUCTURA FÍSICA Y MANTENIMIENTO
ARQ. KEIBER ALEXANDER COLORADO
COORDINADOR

DISEÑÓ / APROBÓ
ARQ. PAULA ALEJANDRA VARGAS
MATRICULA No.:

DIBUJÓ:
DELINEANTE ARQ. - (No. TARJETA PROFESIONAL)

Vo. Bo APROBACIÓN:
(DR,TEC,ING:
SUB GERENCIA:

| AREA TOTAL CONSTRUIDA | ESCALA |
|---|---|
| 175.17 M2 | 1:50 |
| PLANO No. | PLANCHA No. |
| A-02 | 03 DE 03 |

FECHA: ABRIL 2024