

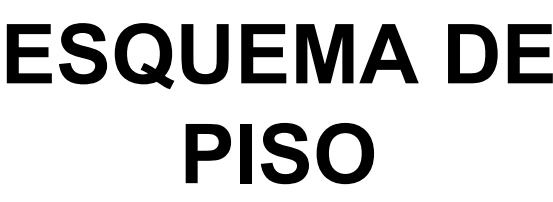
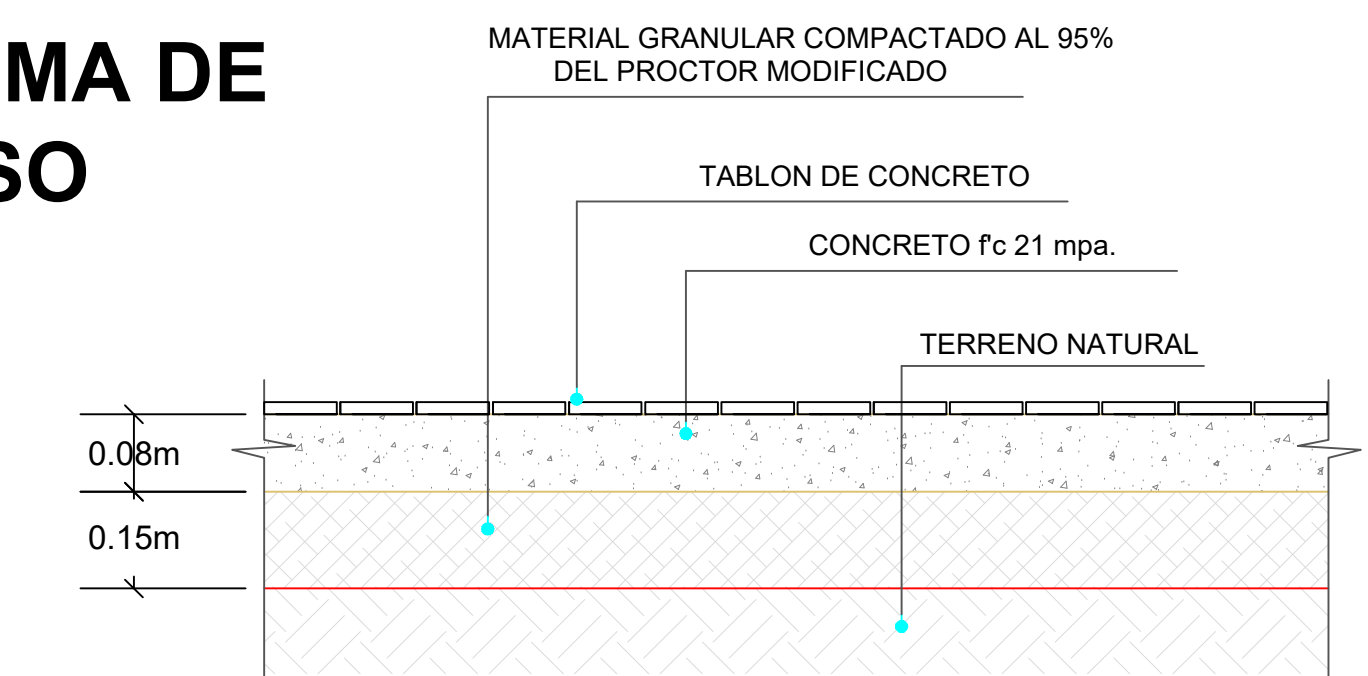
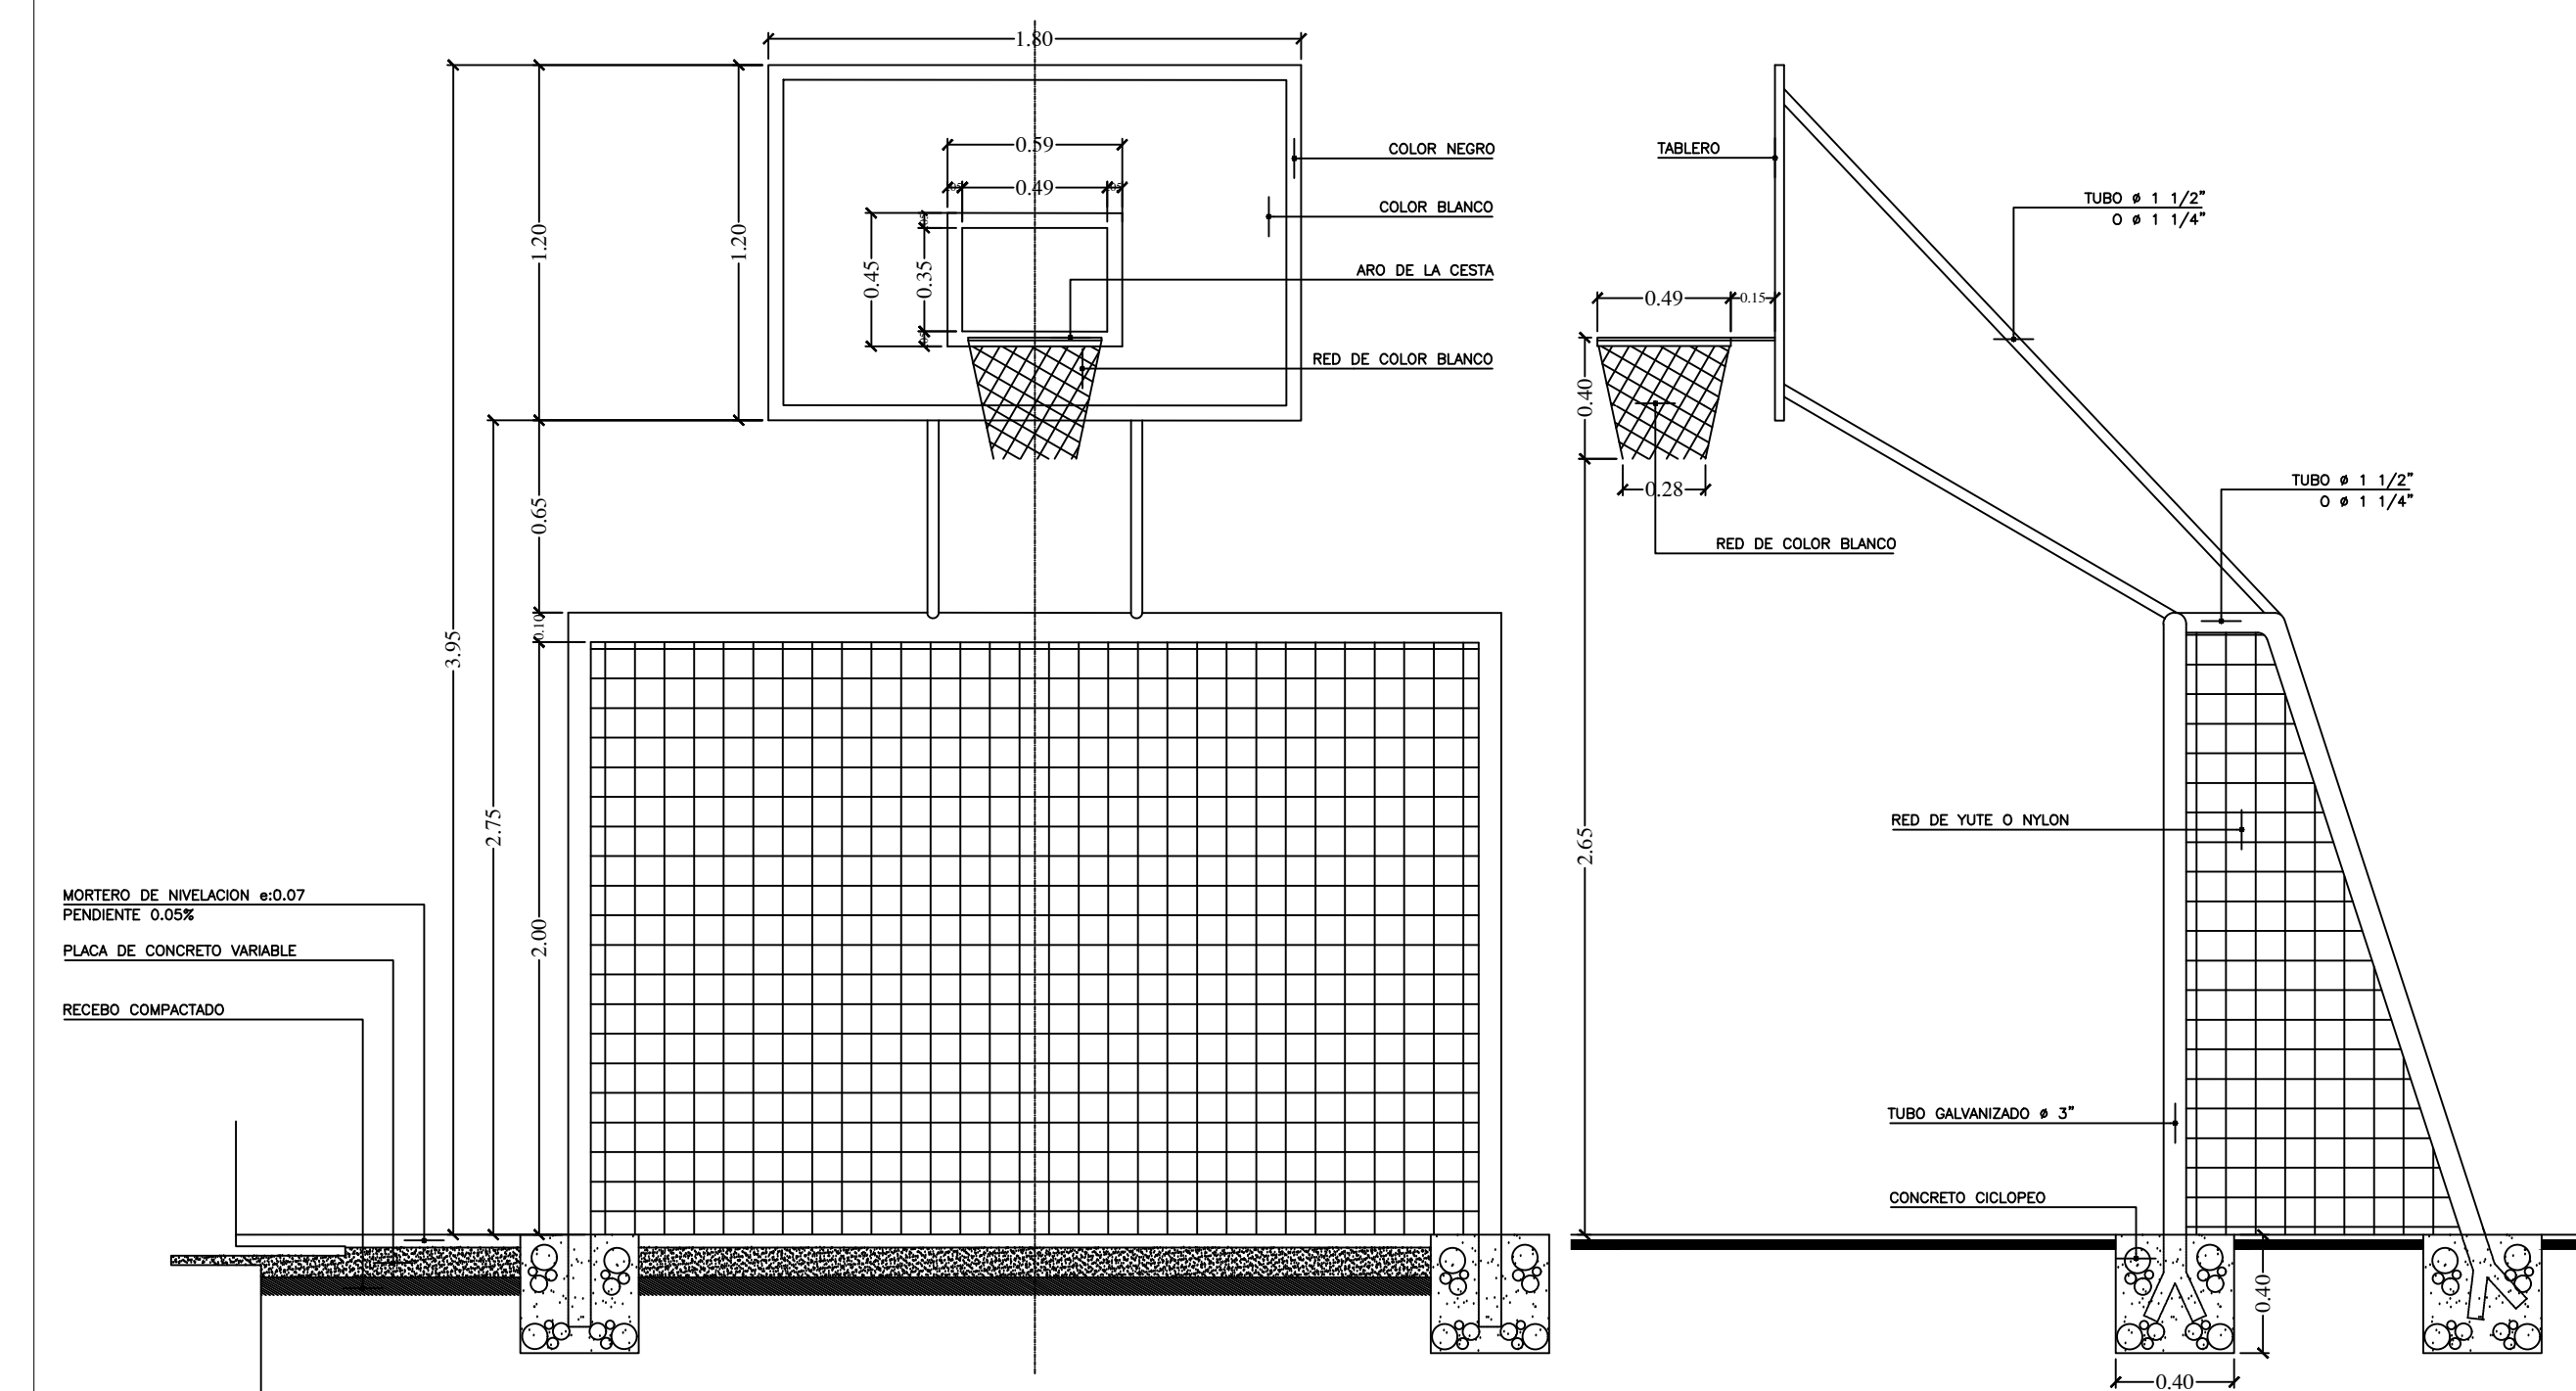
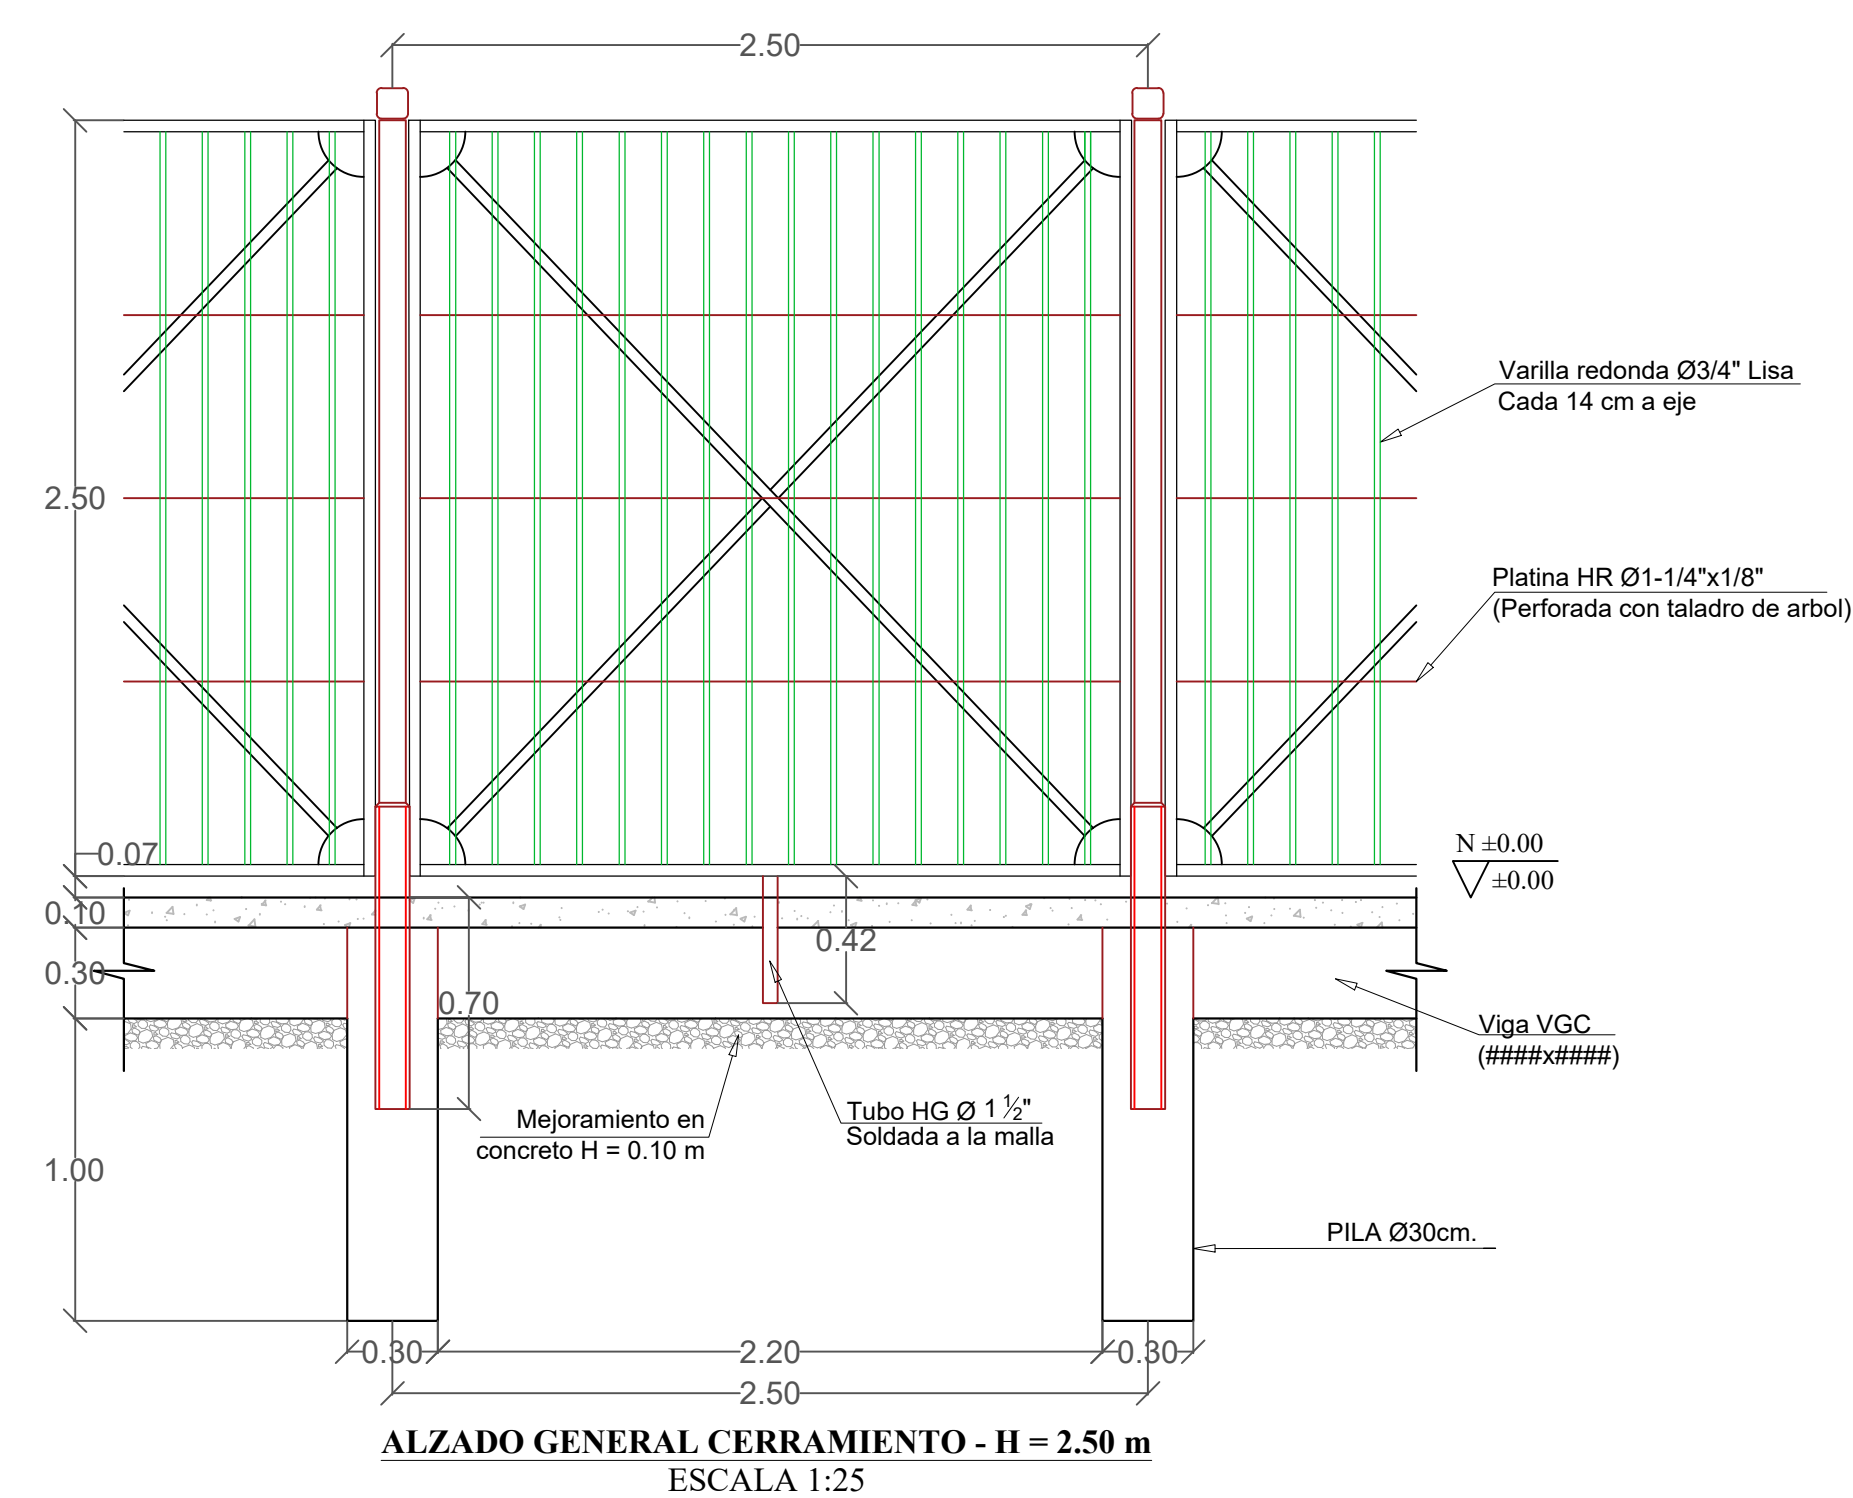


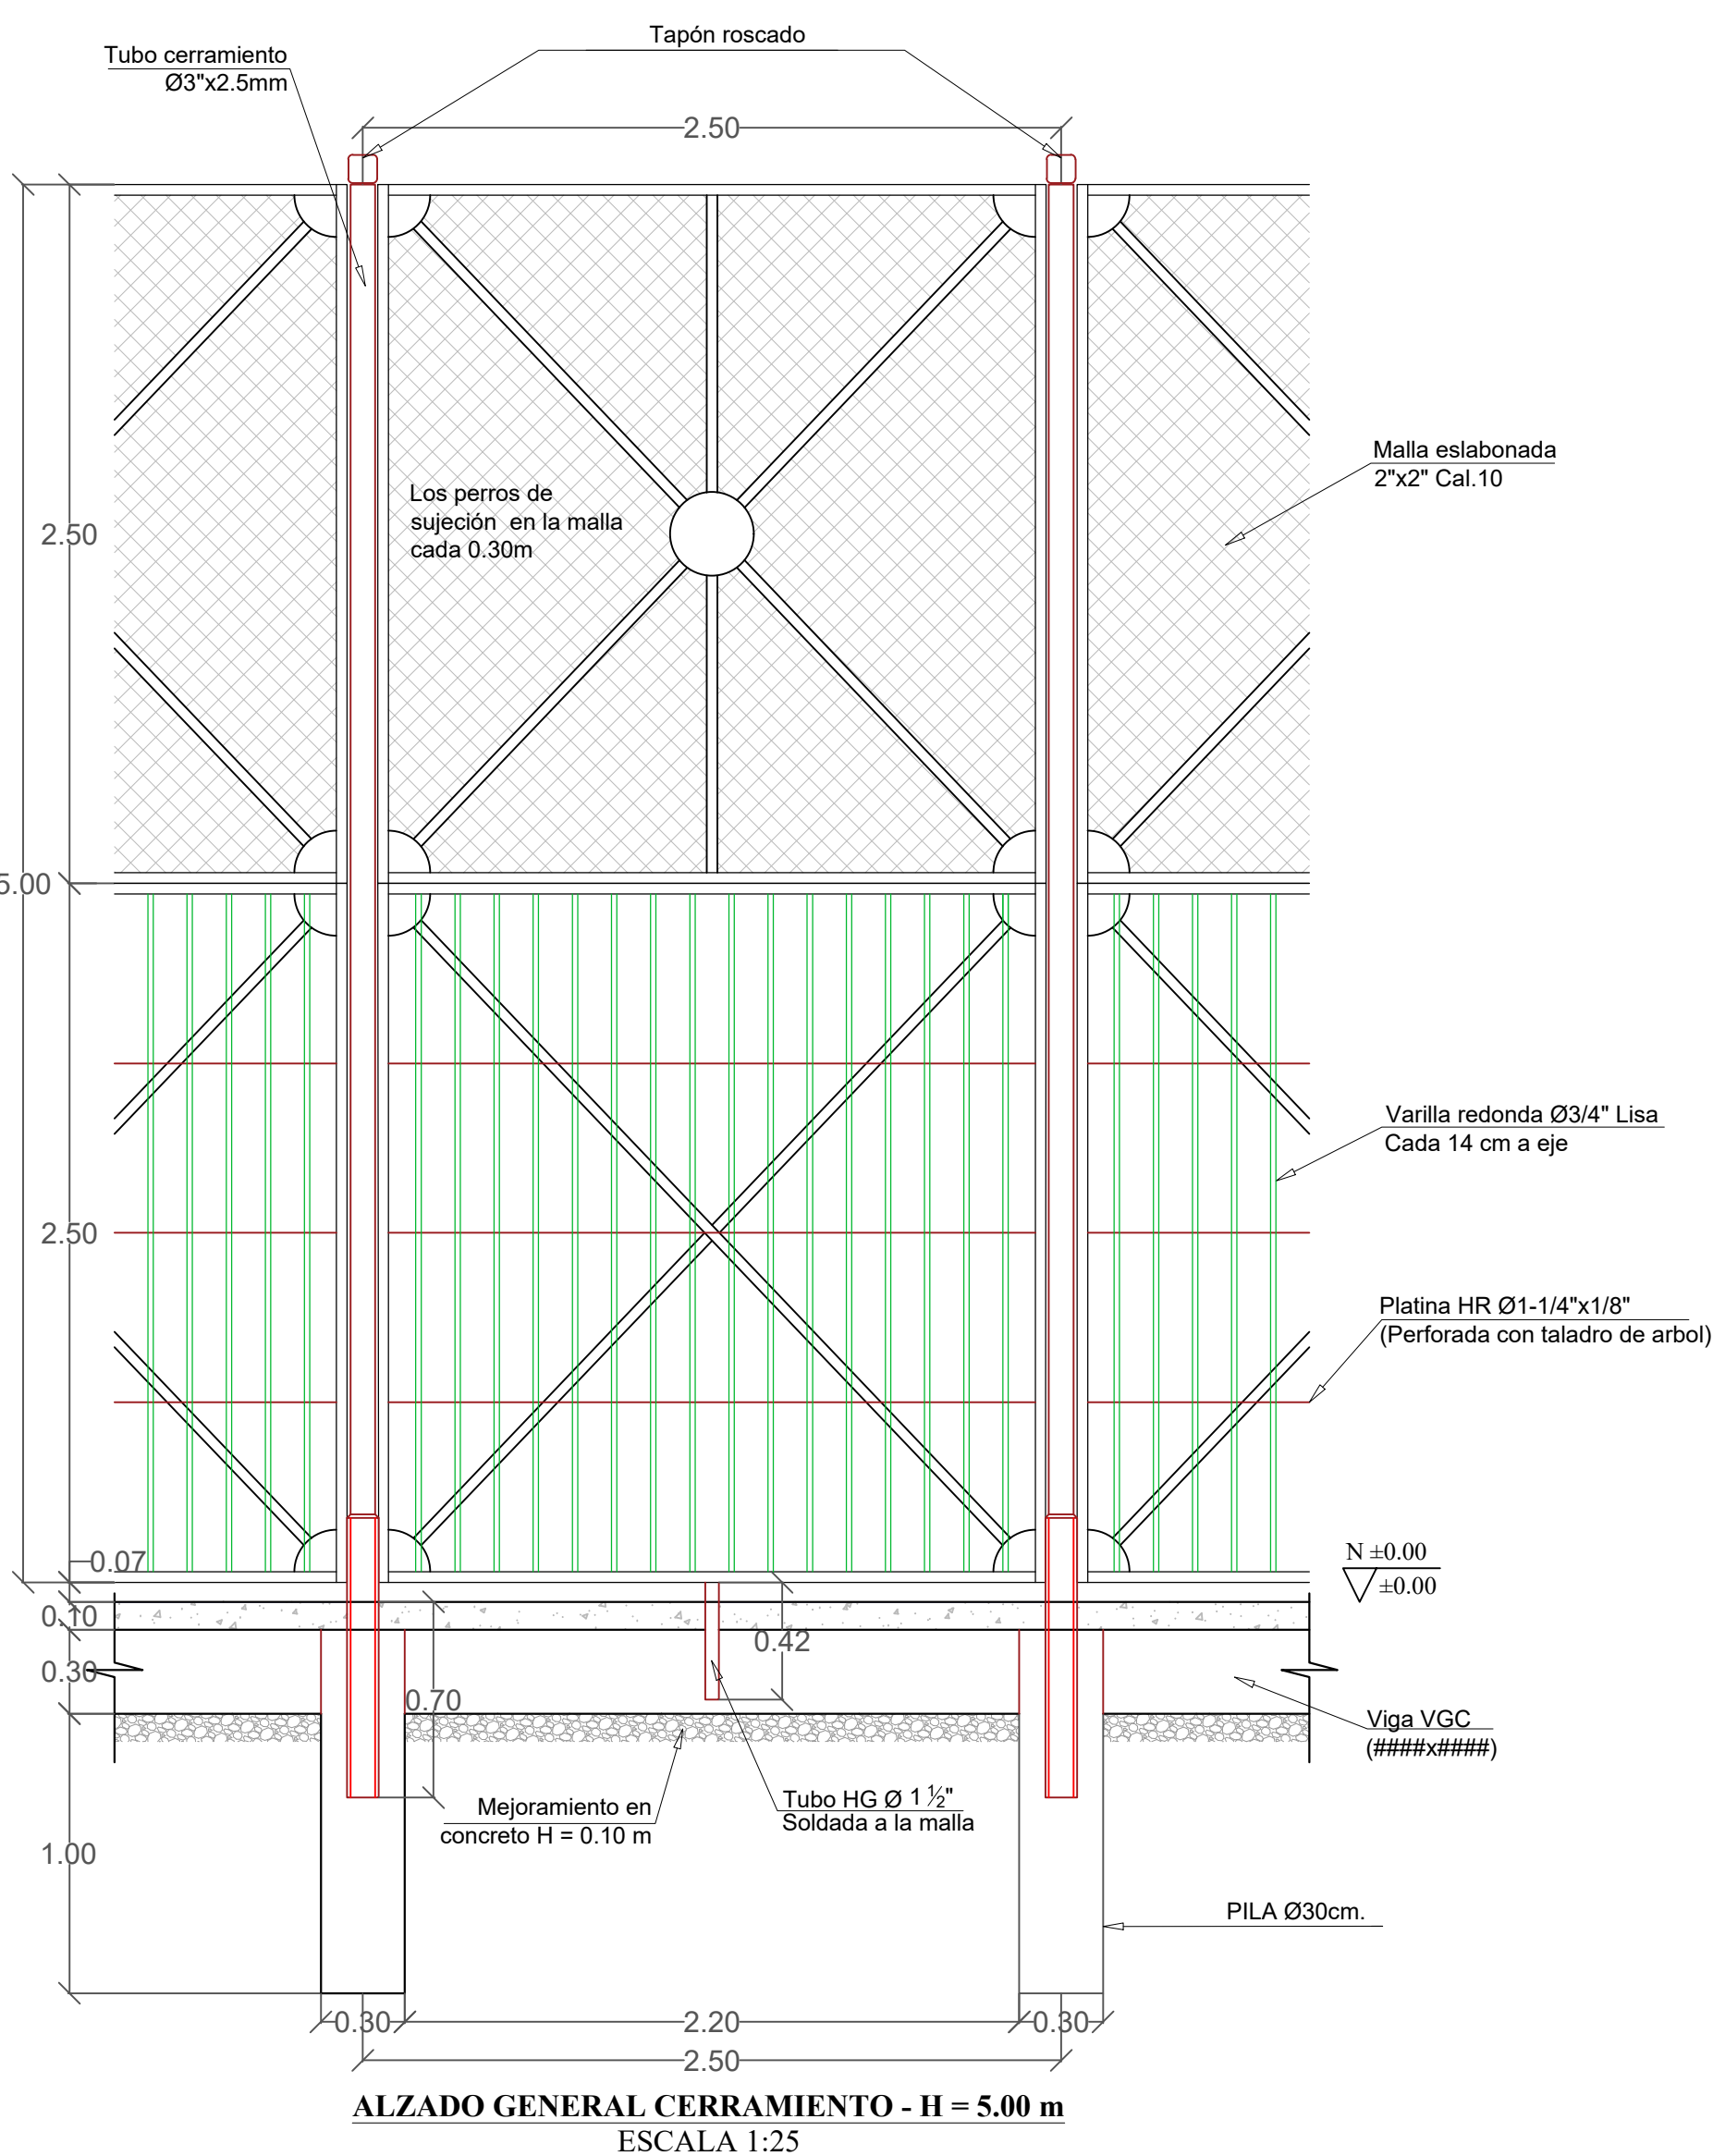


***DETALLE PORTERIA
ESC. 1:25***

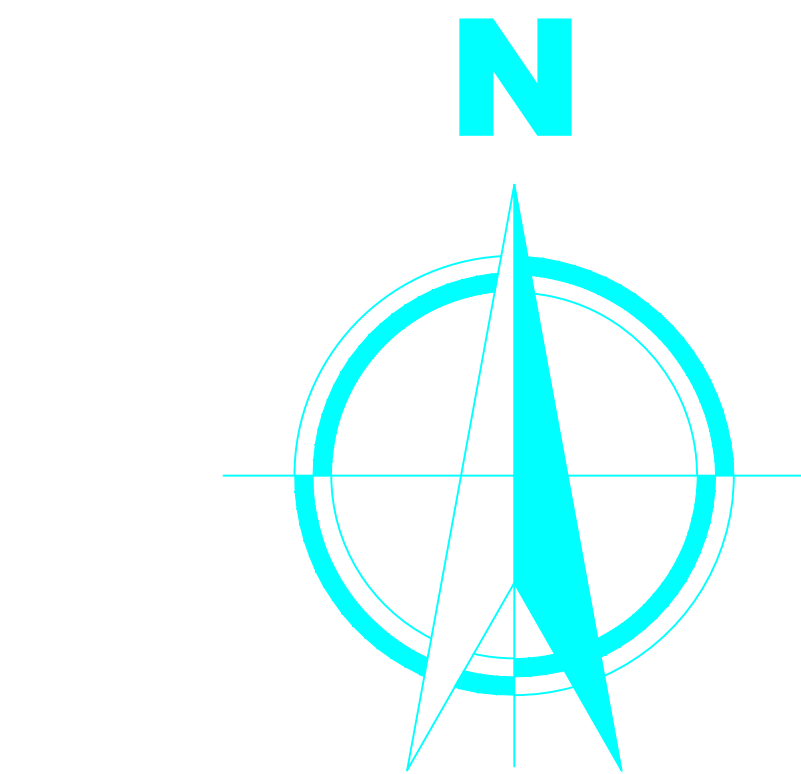

CALLE 8

CARRERA 5

CONVENCIONES	
	CERCA
	PARAMENTO
	CERRAMIENTO CANCHA
	ANDEN PROPUESTO
	CAJA DE INSPECCION
	COLUMNA CUBIERTA
	ACCESO PEATONAL

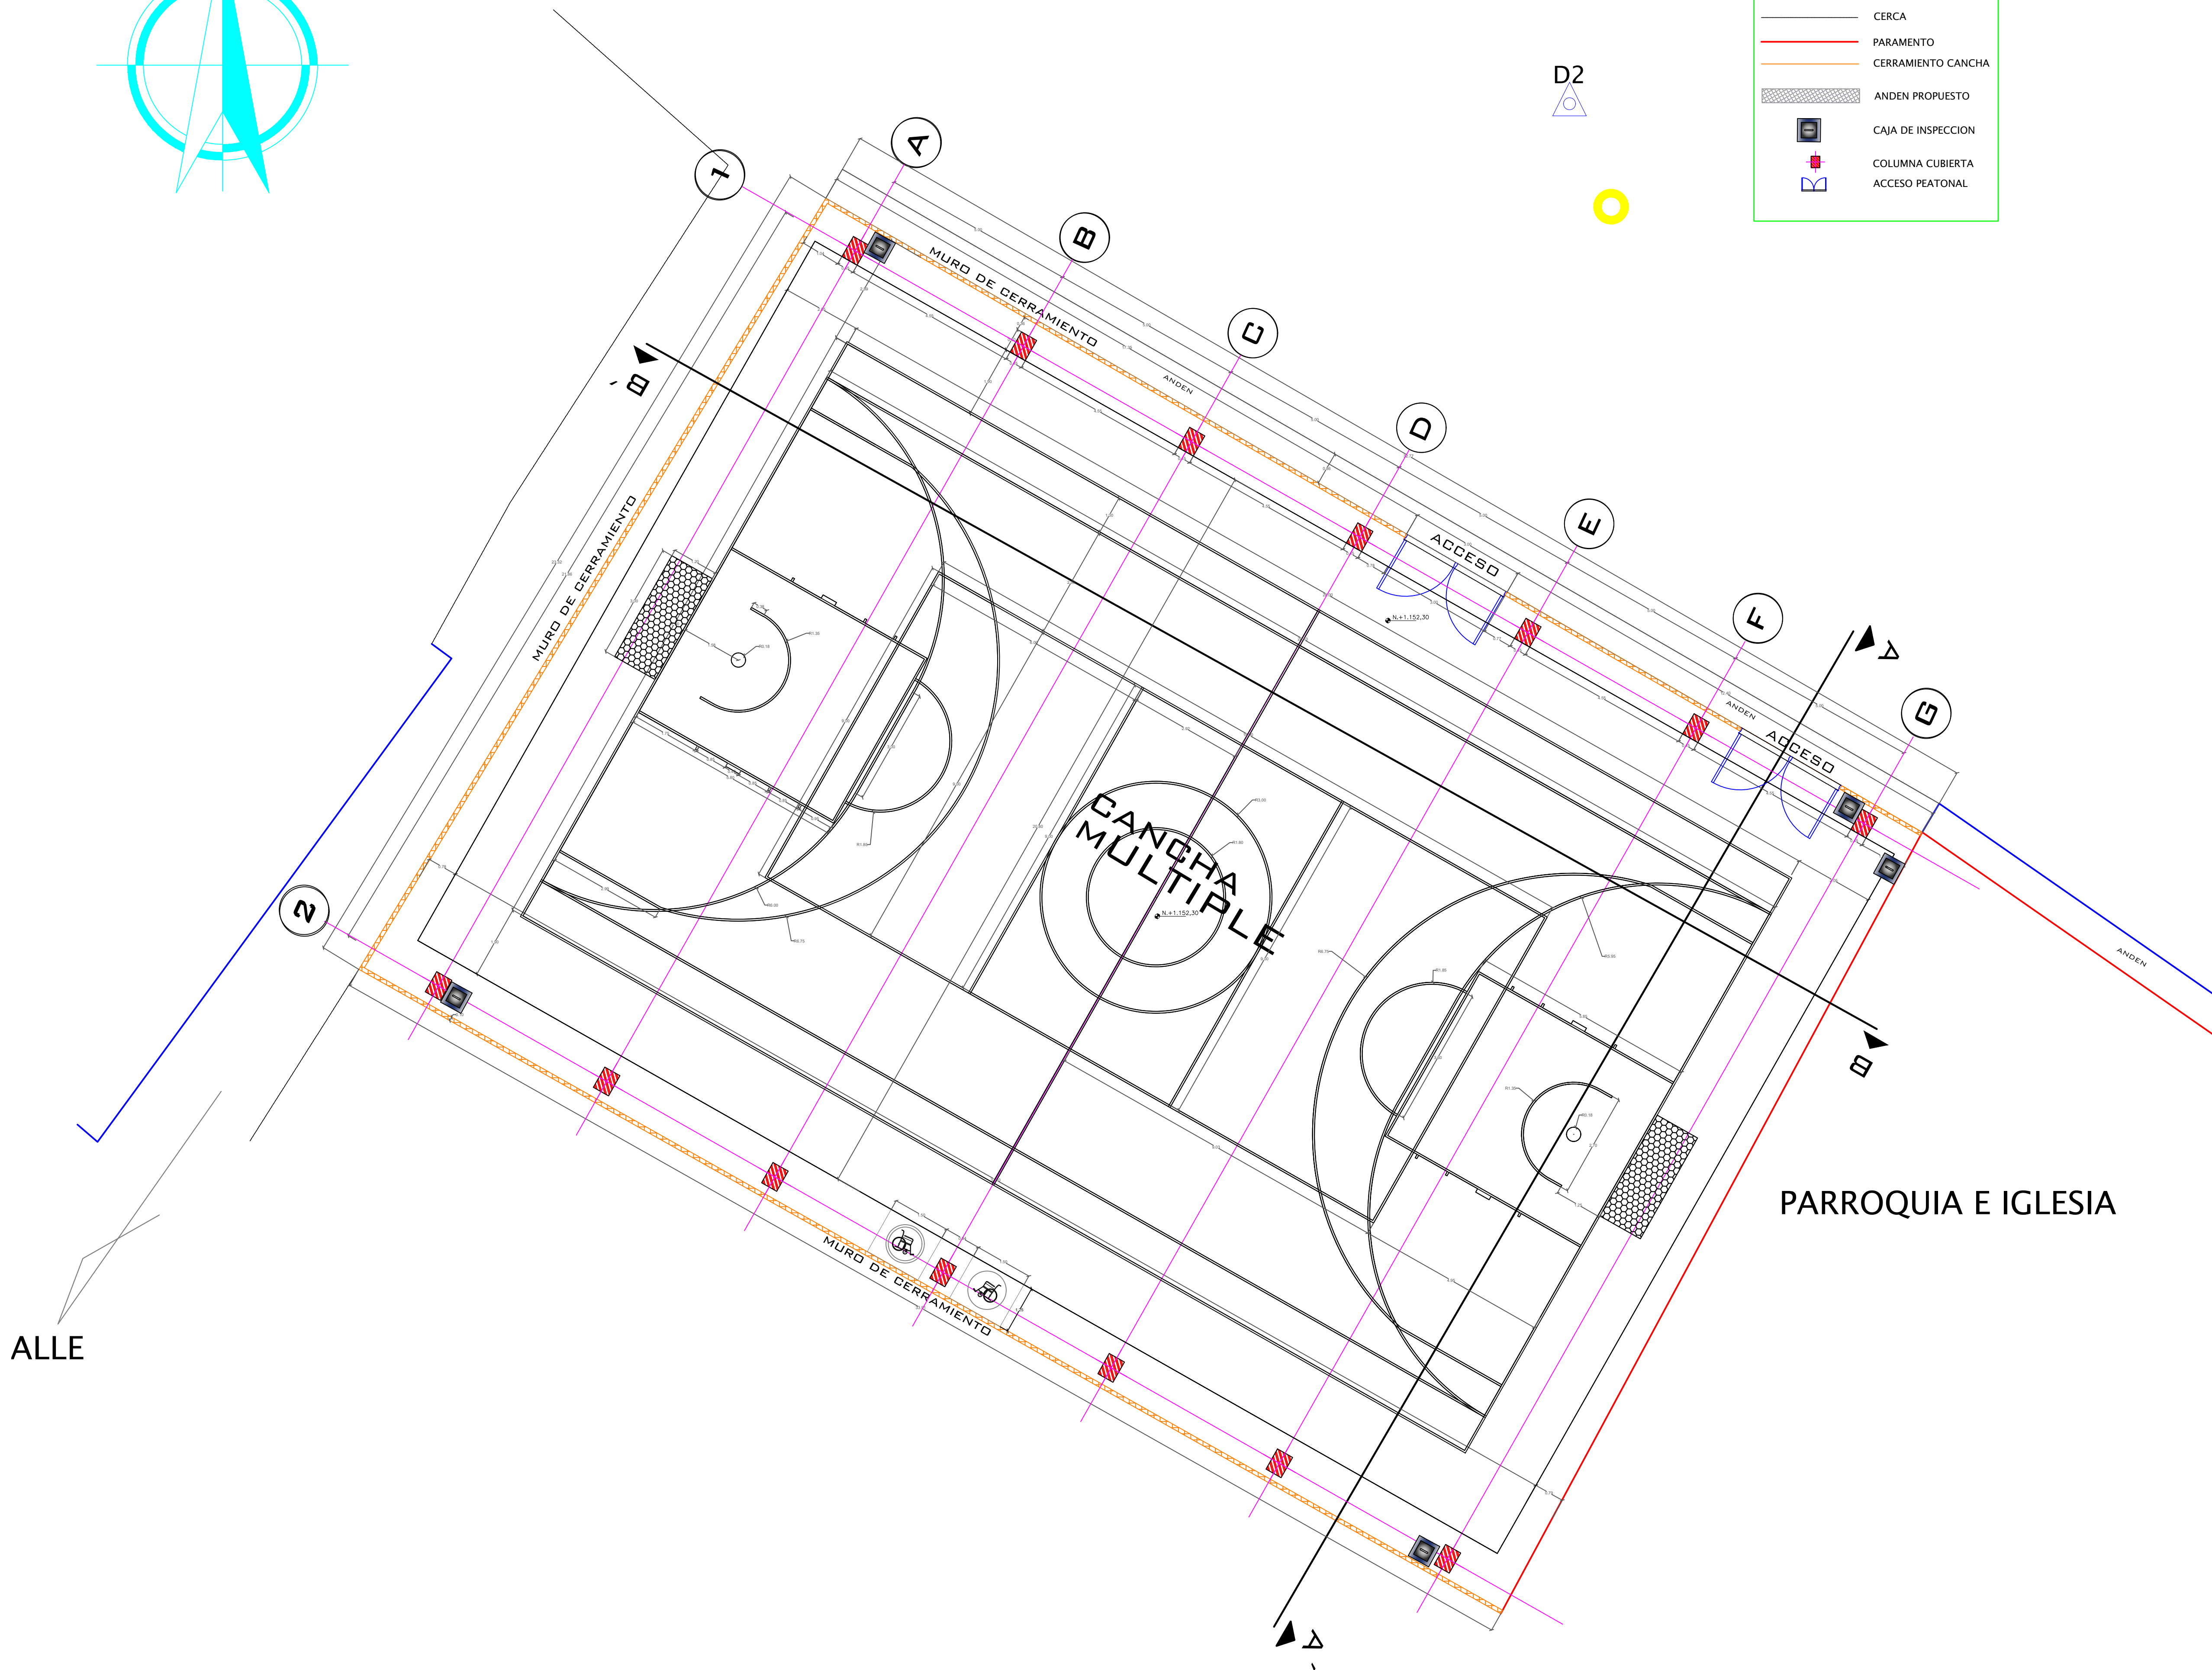

DETALLE CERRAMIENTO
ESC. 1:20


Alcaldía de Ocaña
Secretaría de Vías, Infraestructura y Vivienda

EMIRO CAÑIZARES PLATA
Alcalde Municipal

PROYECTO:
CONSTRUCCION DE CANCHA MULTIFUNSIONAL EN EL CORREGIMIENTO DE AGUAS CLARAS MUNICIPIO DE OCAÑA, DEPARTAMENTO NORTE DE SANTANDER

LOCALIZACION:
CORREGIMIENTO AGUAS CLARAS MUNICIPIO DE OCAÑA

CONTIENE:
DETALLE CERRAMIENTO

REVISO: 
CARMEN CHONA LEON
INGENIERO CIVIL
MP 54202-113222NTS


DISEÑO: 
FABIO ALFONSO AYONA RAMON
ARQUITECTO
M.P. A25282003-5468680

ESCALA:
LAS INDICADAS

FECHA:
AGOSTO - 2024

PLANO:

ARQ 06

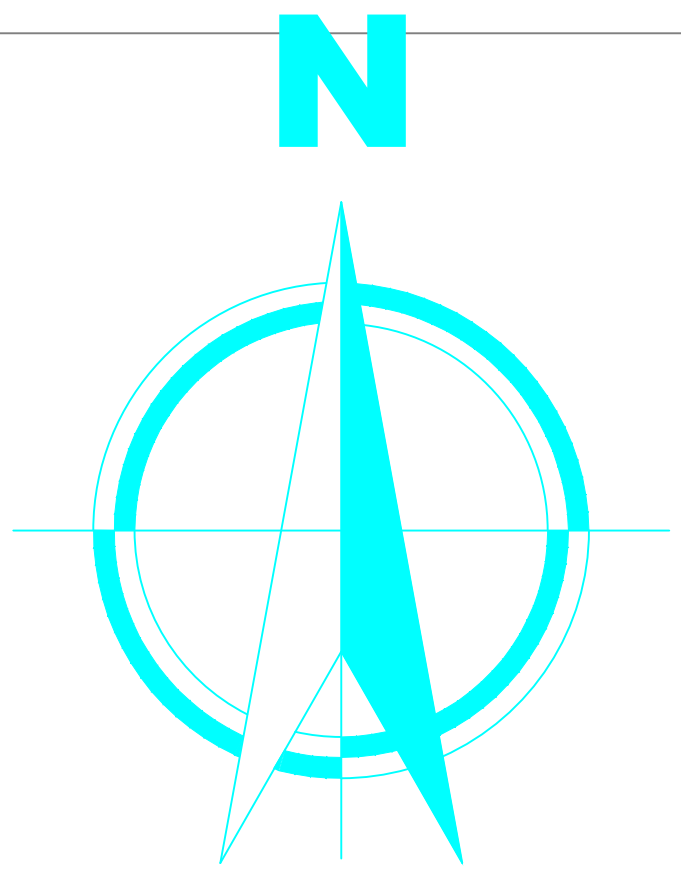

AREAS A DEMOLER

MURO EN MALLA

CICLOPEO EN MAL ESTADO

AREA DE JUEGO

CALLE

CALLE

PARROQUIA E IGLESIA

CUADRO DE COORDENADAS		
PTO	ESTE	NORTE
1	1079268.832	1412350.162
2	1079260.510	1412354.969
3	1079257.859	1412356.535
4	1079240.495	1412366.554
5	1079228.405	1412346.617
6	1079257.933	1412329.951

DETALLE OBRAS A DEMOLER
ESC. 1:75

Alcaldía de
Ocaña

Secretaría de
Vías, Infraestructura
y Vivienda

EMIRO CAÑIZARES
PLATA
Alcalde Municipal

PROYECTO:
CONSTRUCCION DE
CANCHA
MULTIFUNSIONAL EN EL
CORREGIMIENTO DE
AGUAS CLARAS
MUNICIPIO DE OCAÑA,
DEPARTAMENTO NORTE
DE SANTANDER

LOCALIZACION:
CORREGIMIENTO
AGUAS CLARAS
MUNICIPIO DE OCAÑA

CONTIENE:
DETALLE
DEMOLICIONES

REVISO:

CARMEN CHONA LEON
INGENIERO CIVIL
MP 54202-113222NTS

DISEÑO:

FABIO ALFONSO BAYONA RAMON
ARQUITECTO
M.P. A25282003-5468680




ESCALA:
LAS INDICADAS

FECHA:
AGOSTO - 2024

PLANO:




ARQ 07

LOCALIZACION GENERAL
ESC. 1:100

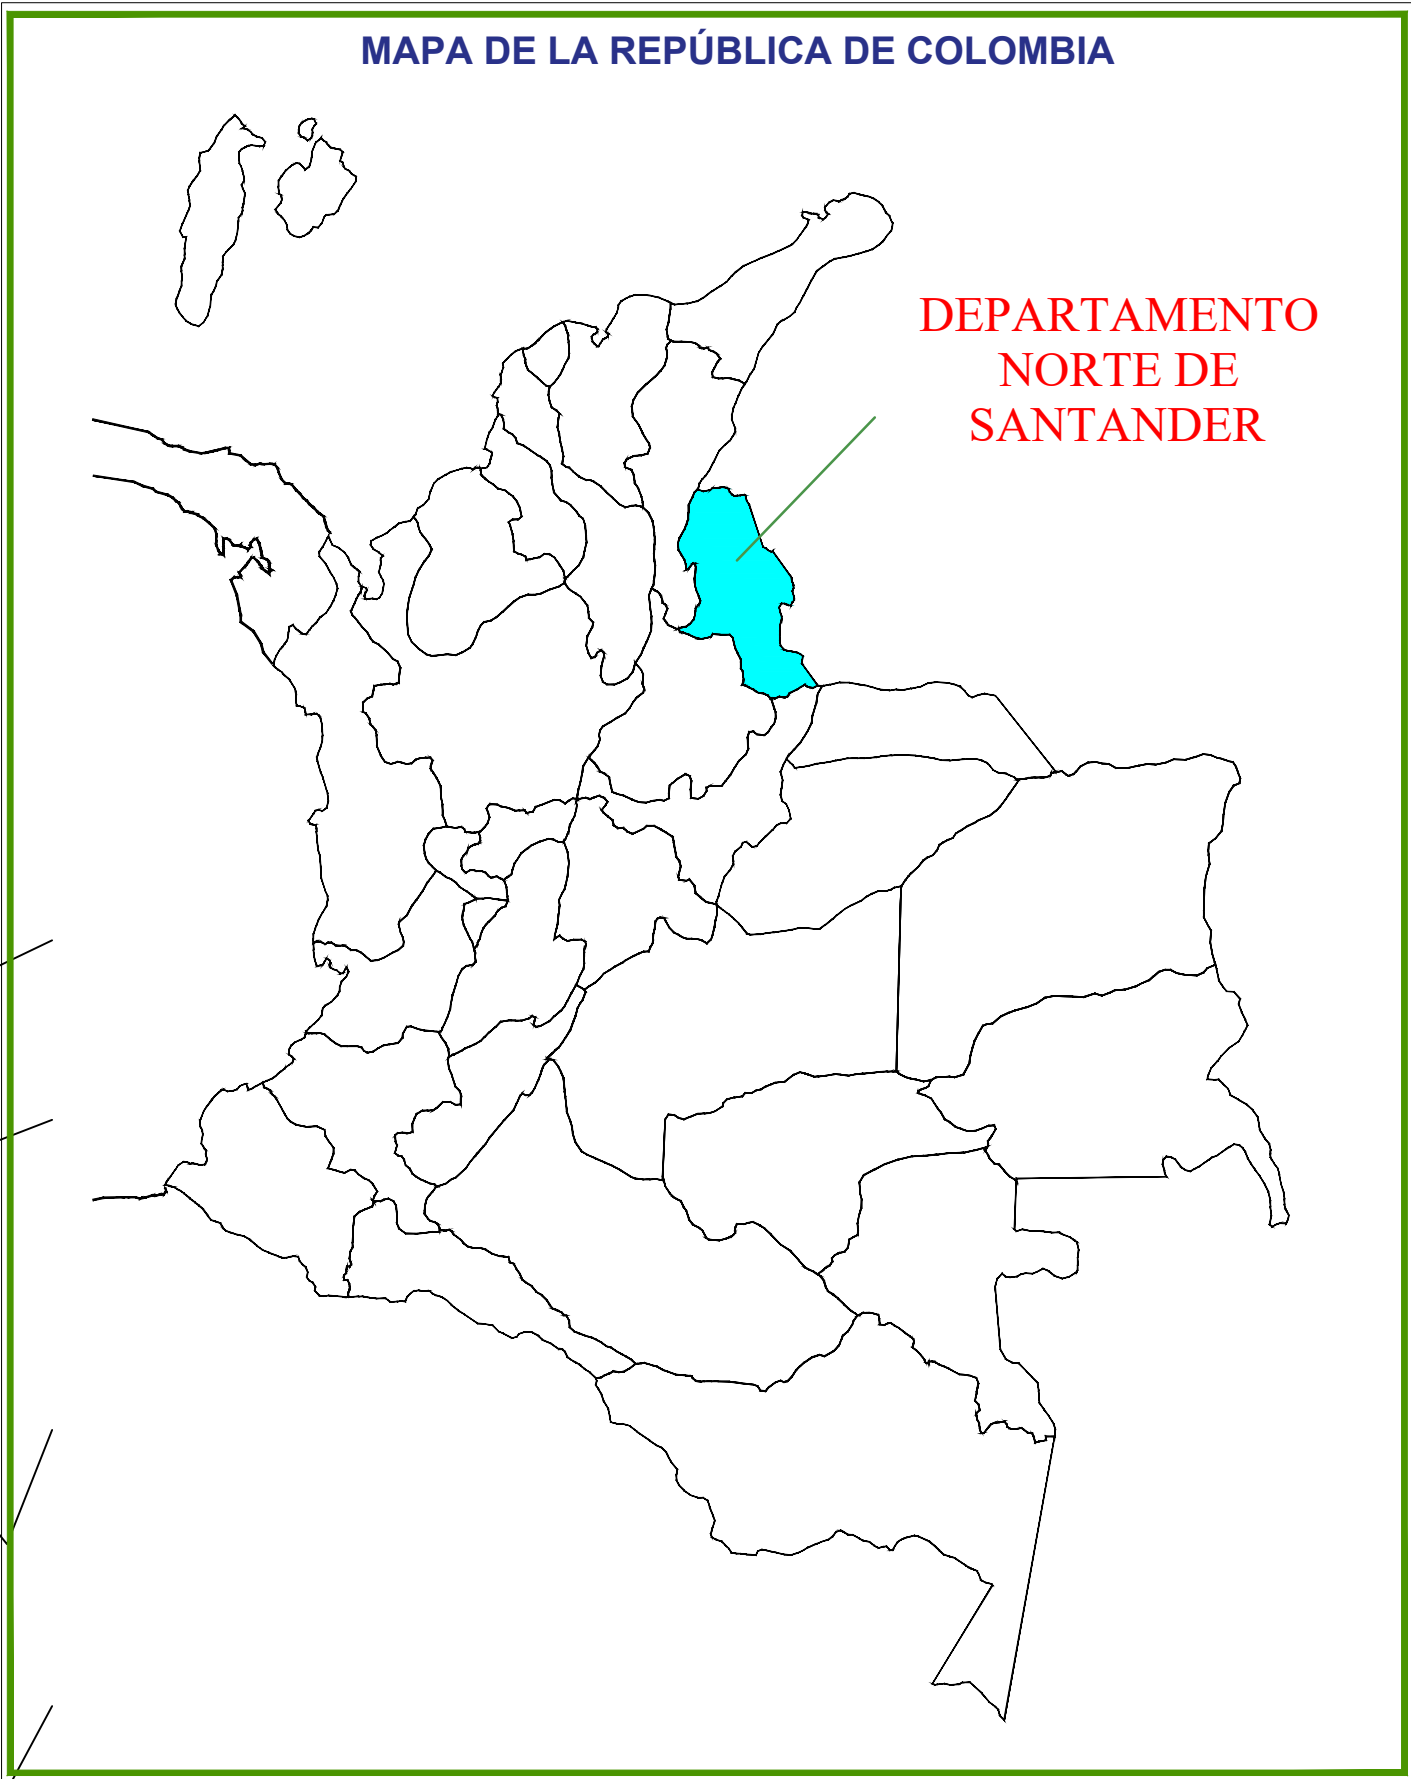
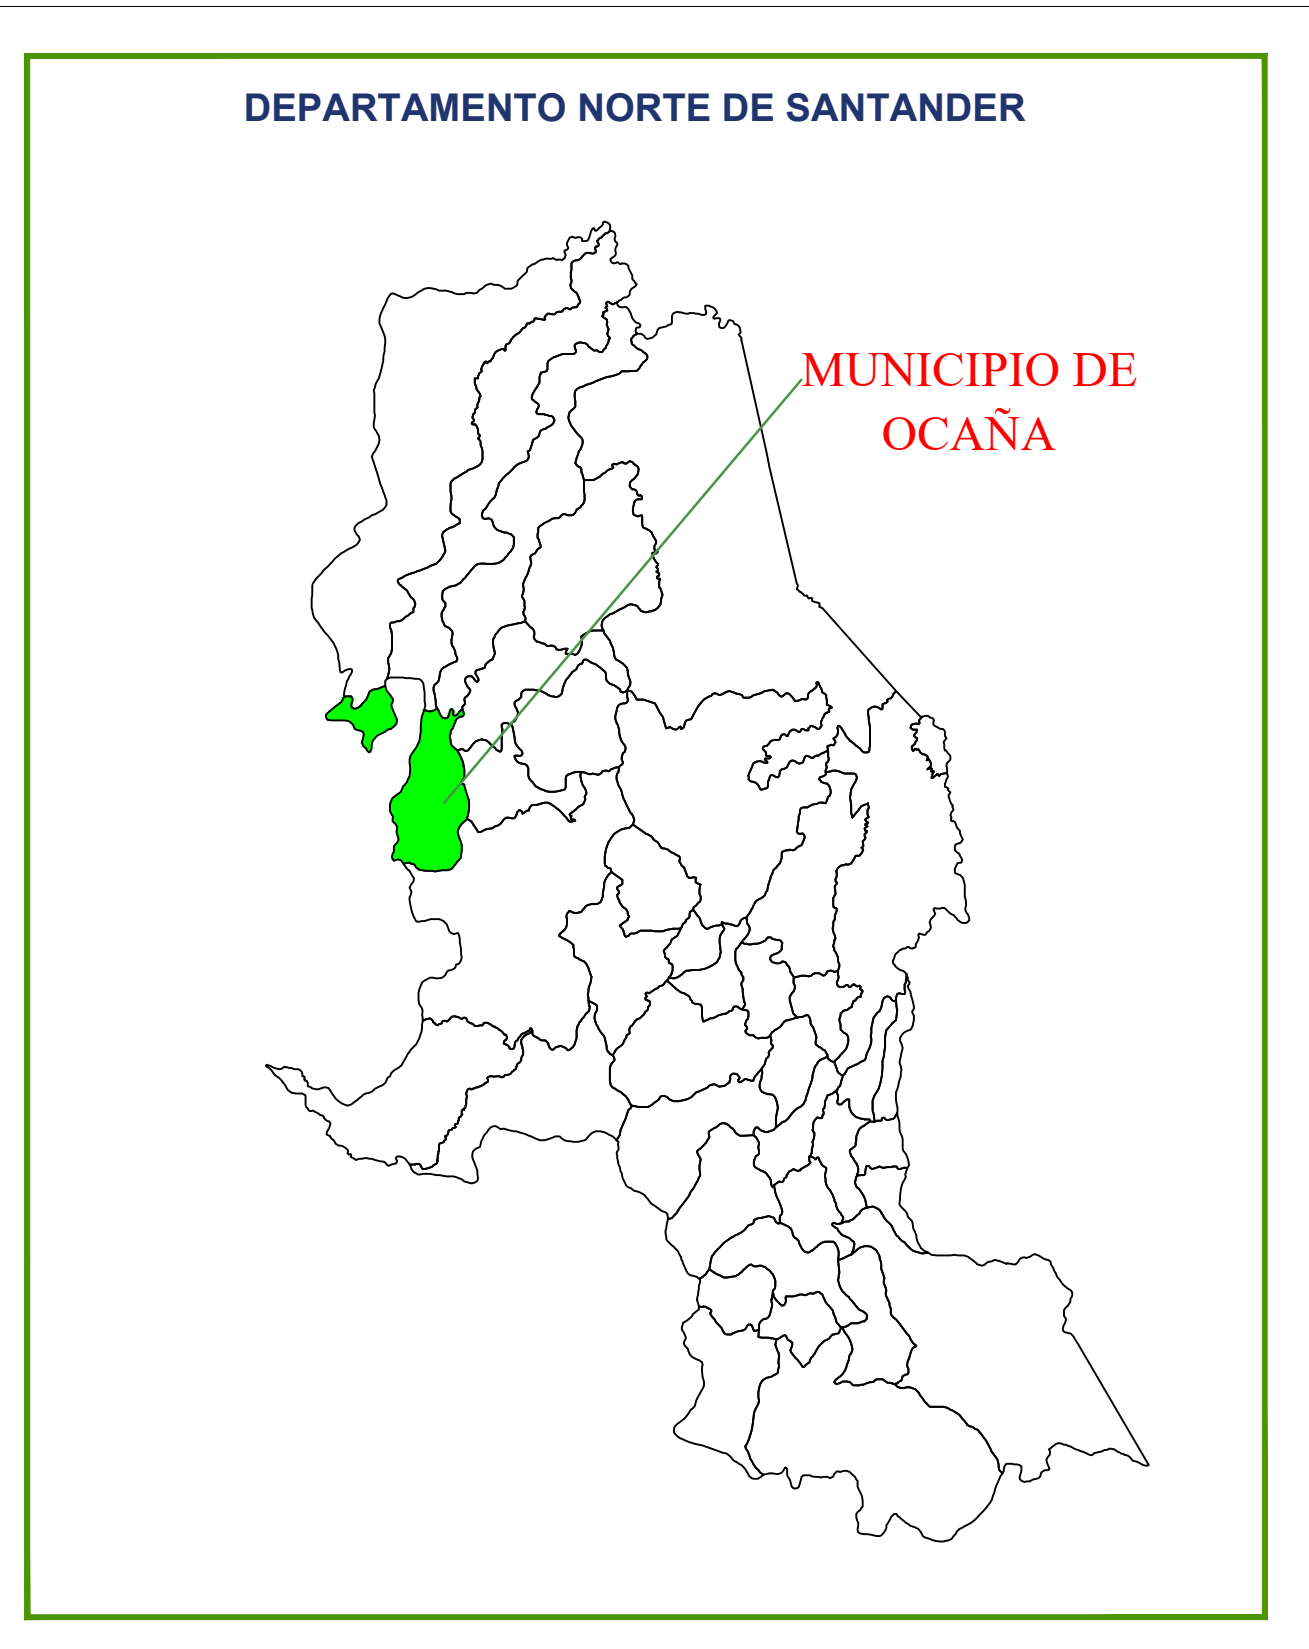
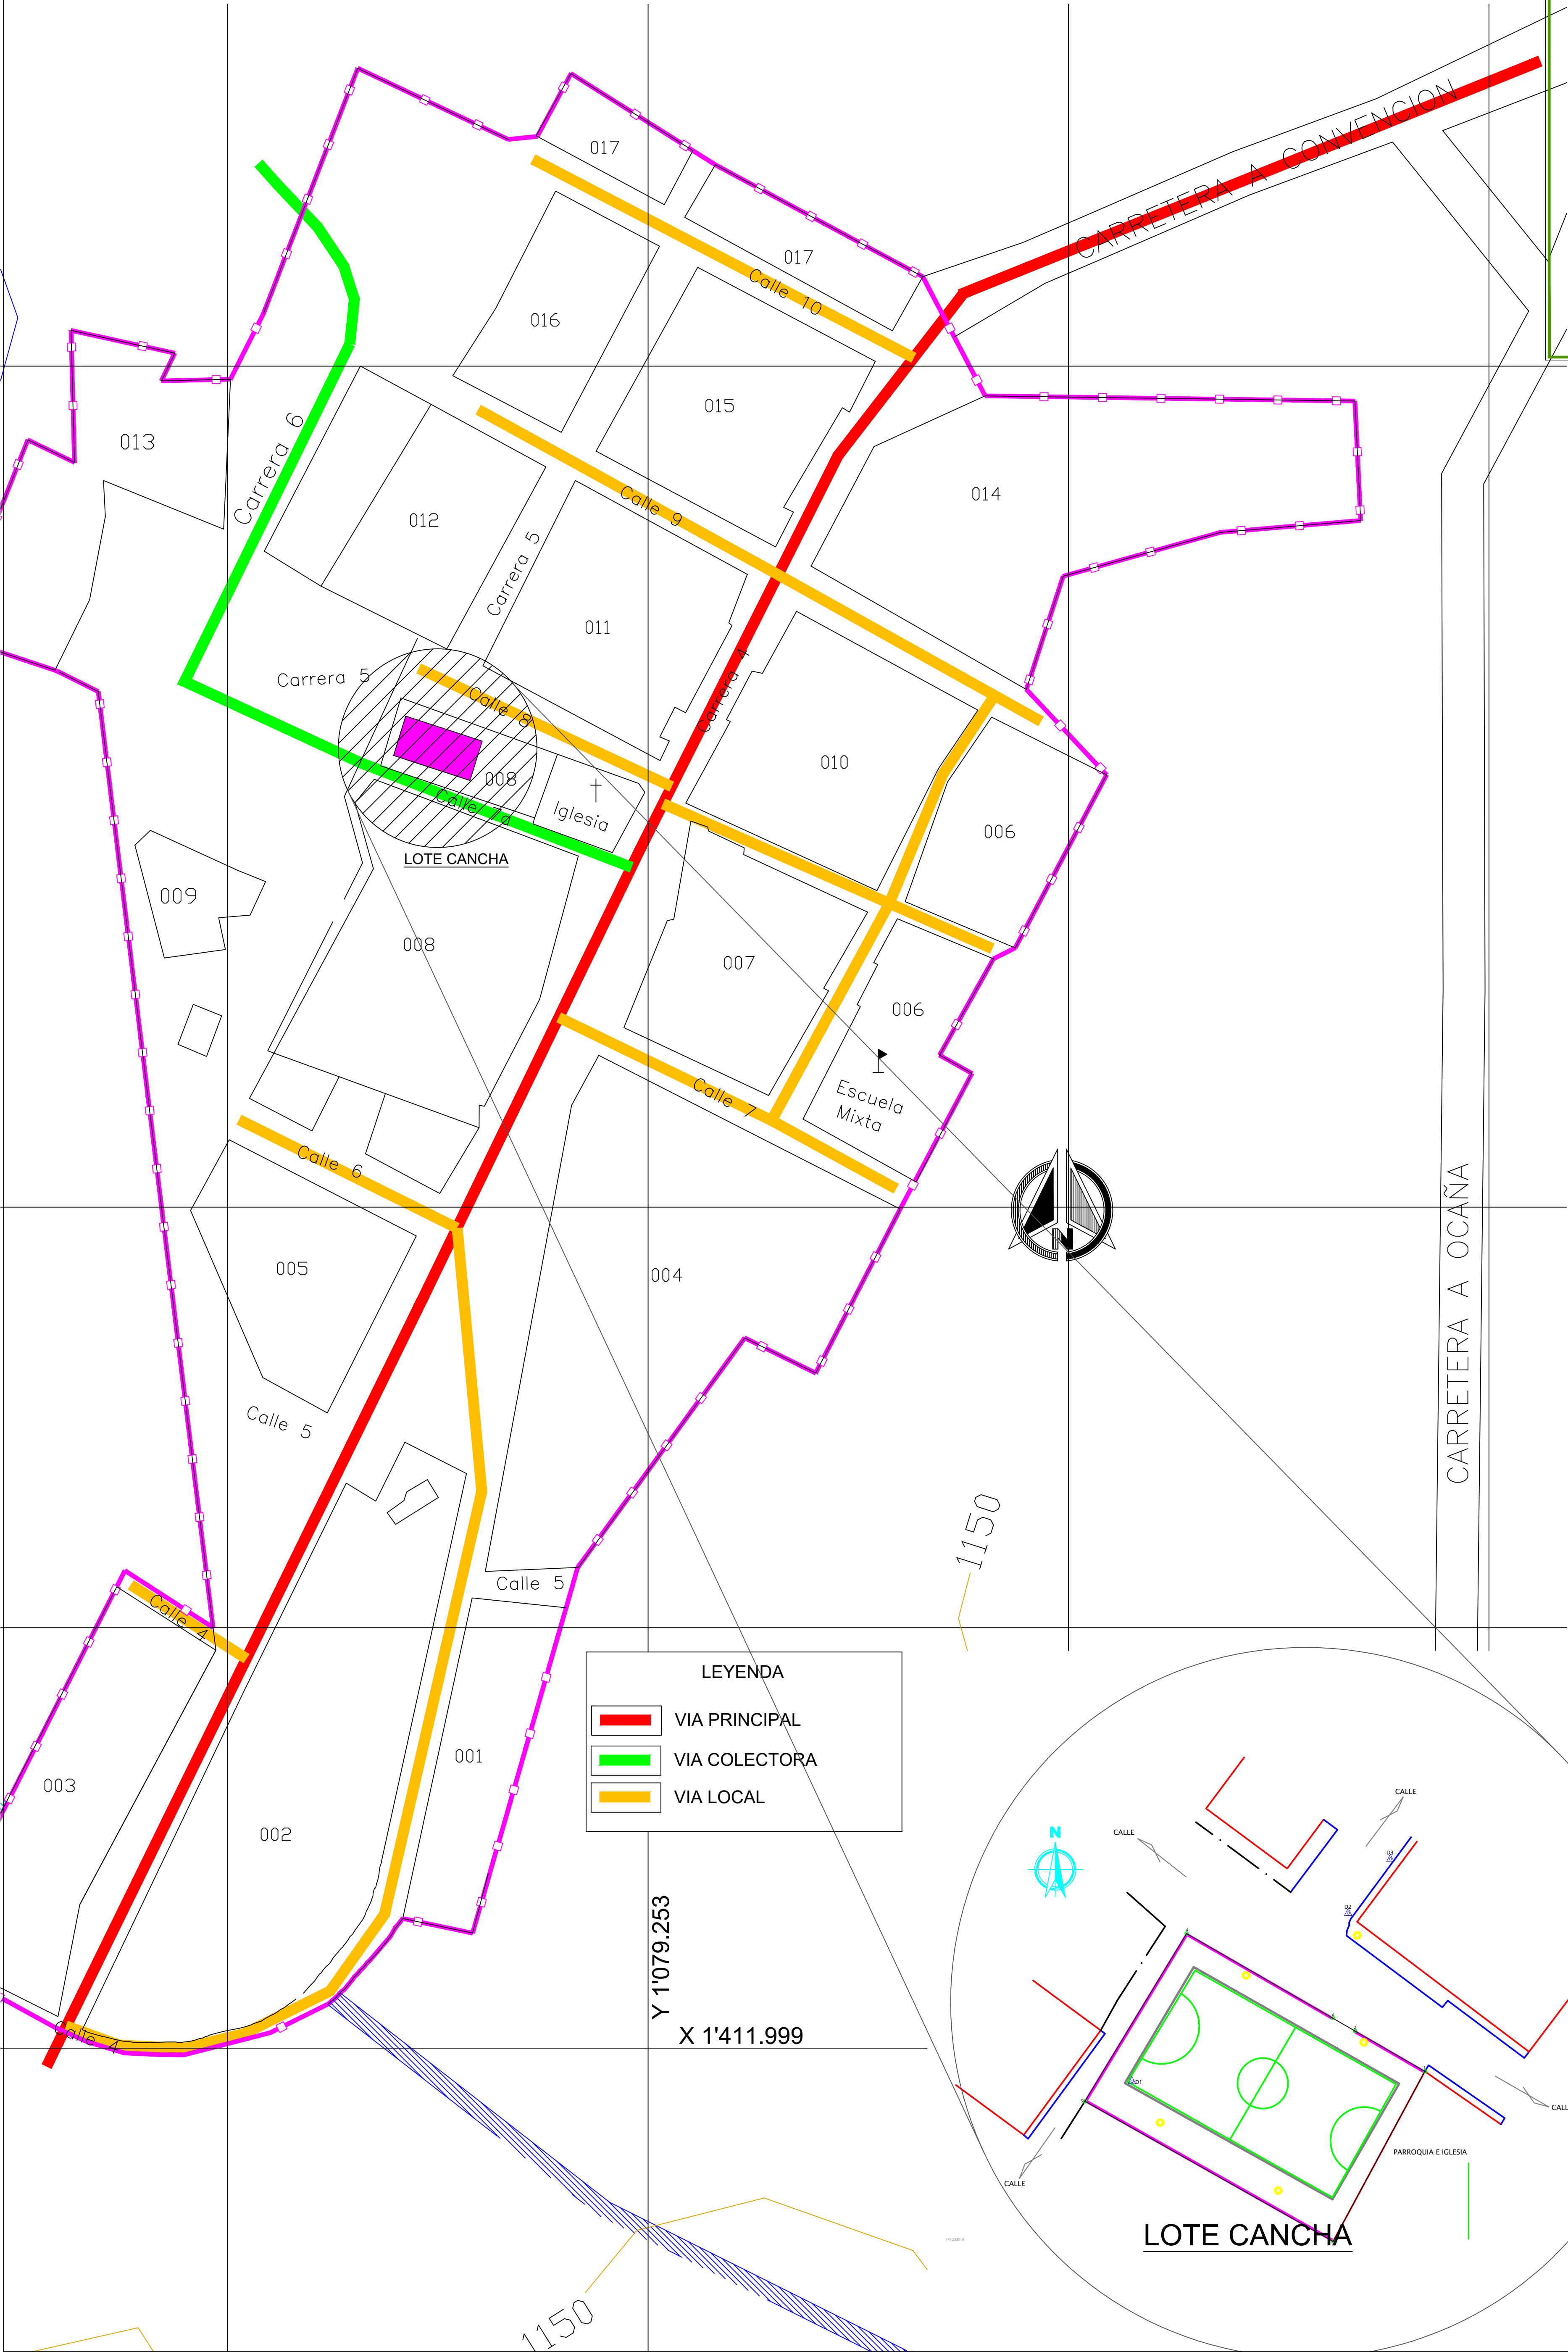


LEYENDA	
—	VIA PRINCIPAL
—	VIA COLECTORA
—	VIA LOCAL

<p>Alcaldía de Ocaña</p> <p>Secretaría de Vías, Infraestructura y Vivienda</p> <p>EMIRO CAÑIZARES PLATA</p> <p>Alcalde Municipal</p>	<p>PROYECTO:</p> <p>CONSTRUCCION DE CANCHA MULTIFUNSIONAL EN EL CORREGIMIENTO DE AGUAS CLARAS MUNICIPIO DE OCAÑA, DEPARTAMENTO NORTE DE SANTANDER</p>	<p>LOCALIZACION:</p> <p>CORREGIMIENTO AGUAS CLARAS MUNICIPIO DE OCAÑA</p>	<p>REVISOR:</p> <p><i>Carmen Chona Leon</i></p> <p>CARMEN CHONA LEON</p> <p>INGENIERO CIVIL</p> <p>MP 54202-113222NTS</p>	<p>ESCALA:</p> <p>LAS INDICADAS</p>	<p>PLANO:</p> <p>ARQ 01</p>
		<p>CONTIENE:</p> <p>LOCALIZACION GENERAL</p>	<p>DISEÑO:</p> <p><i>Fabio Alfonso Bayona Ramon</i></p> <p>FABIO ALFONSO BAYONA RAMON</p> <p>ARQUITECTO</p> <p>M.P. A25282003-5468680</p>	<p>FECHA:</p> <p>AGOSTO - 2024</p>	

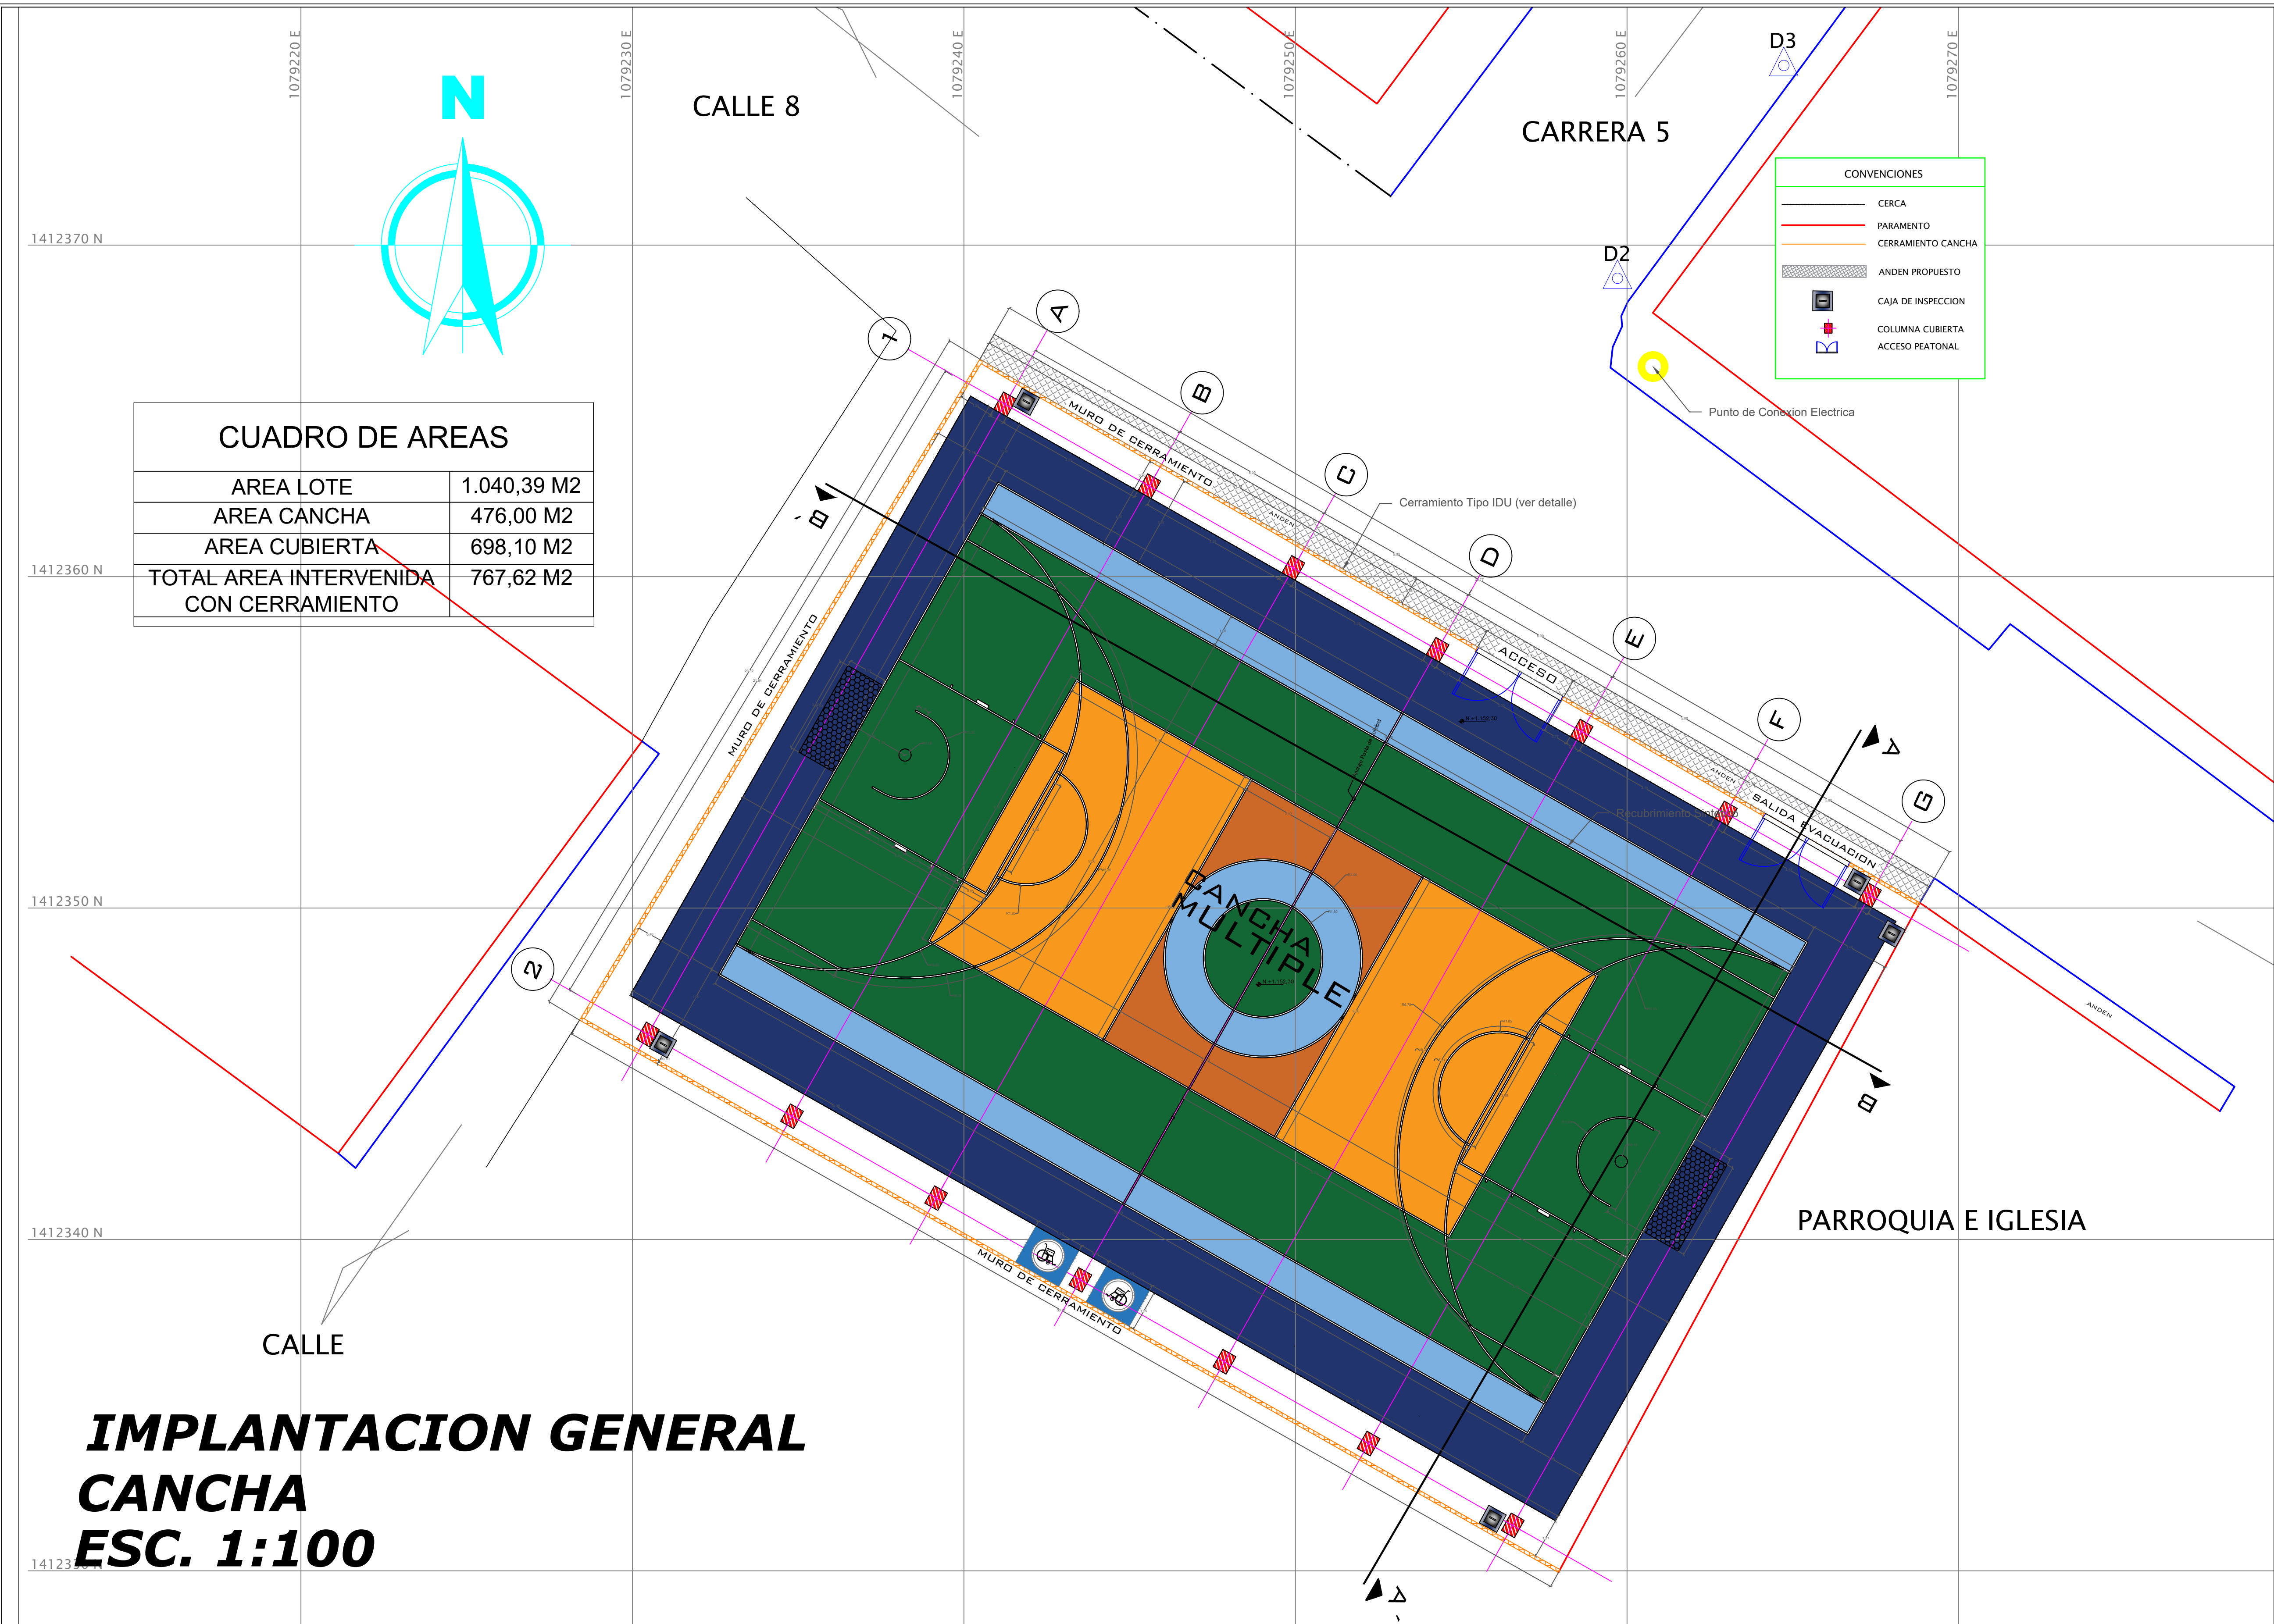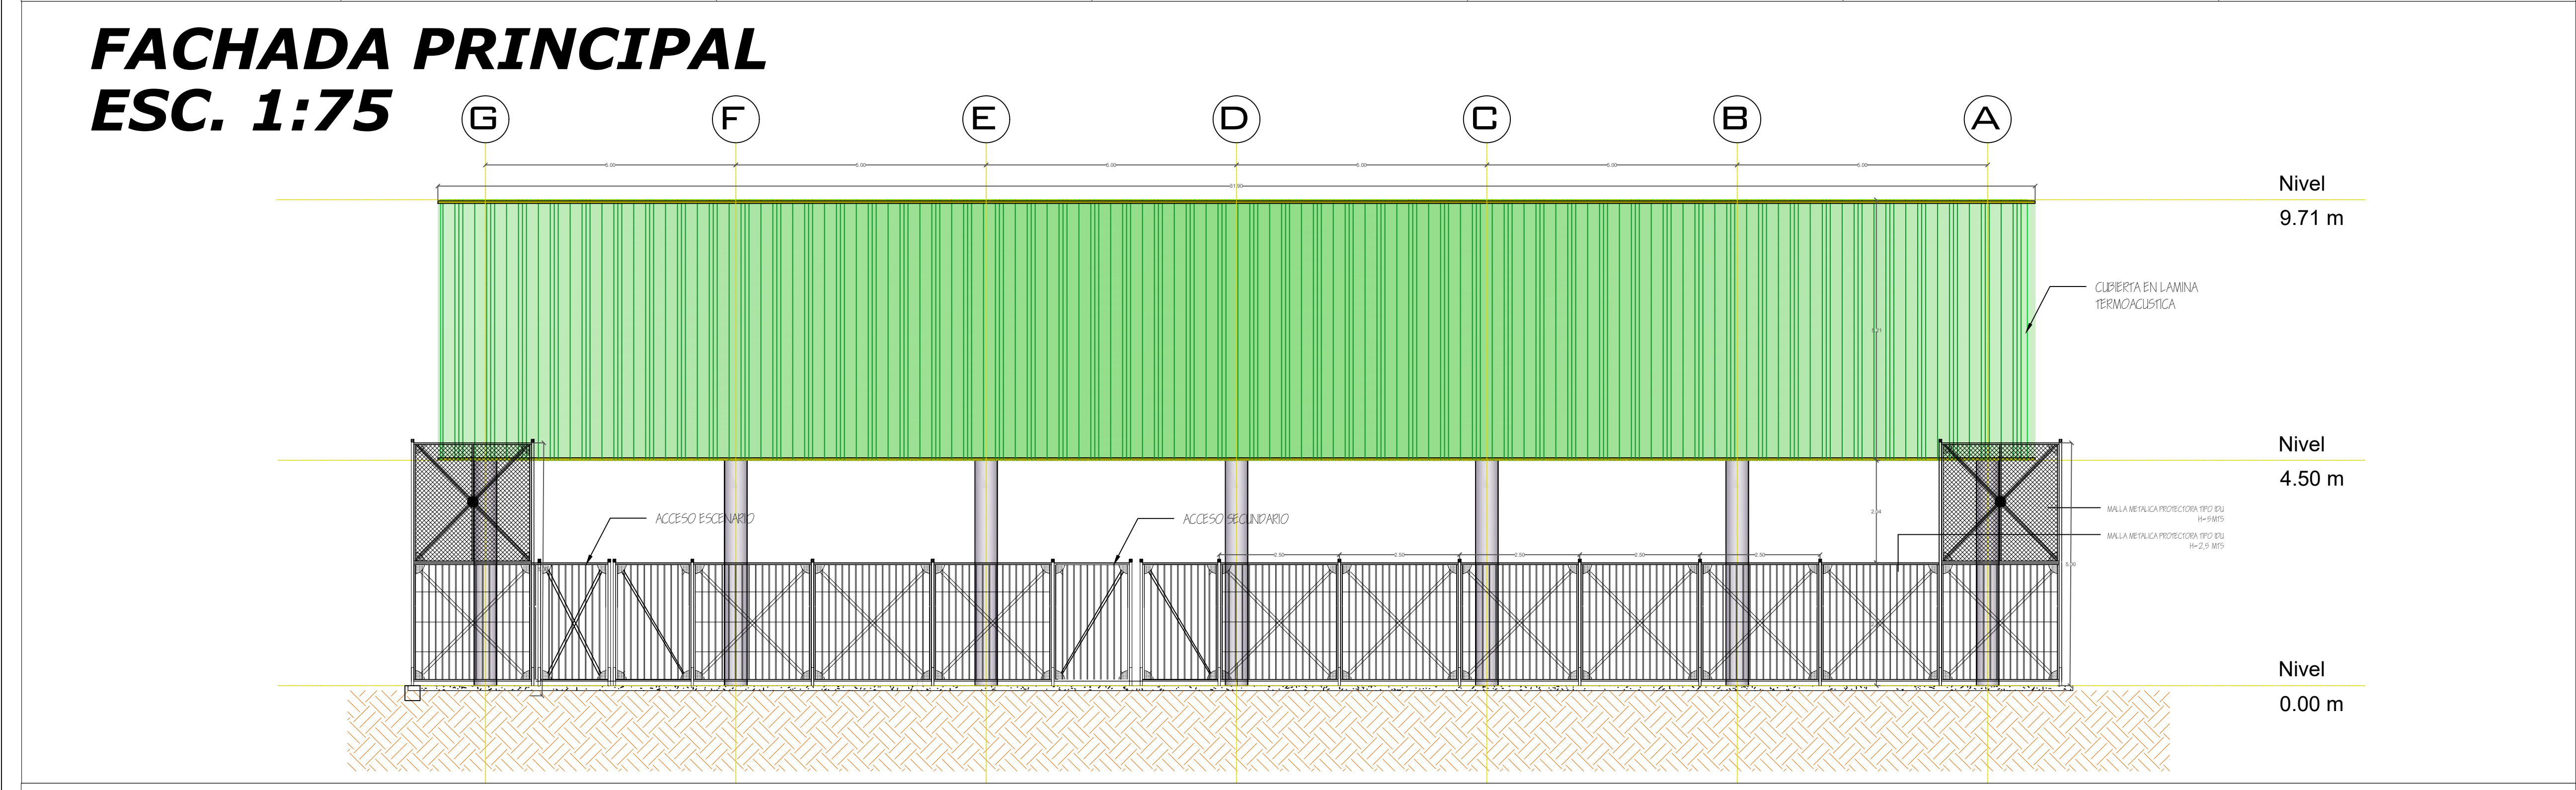
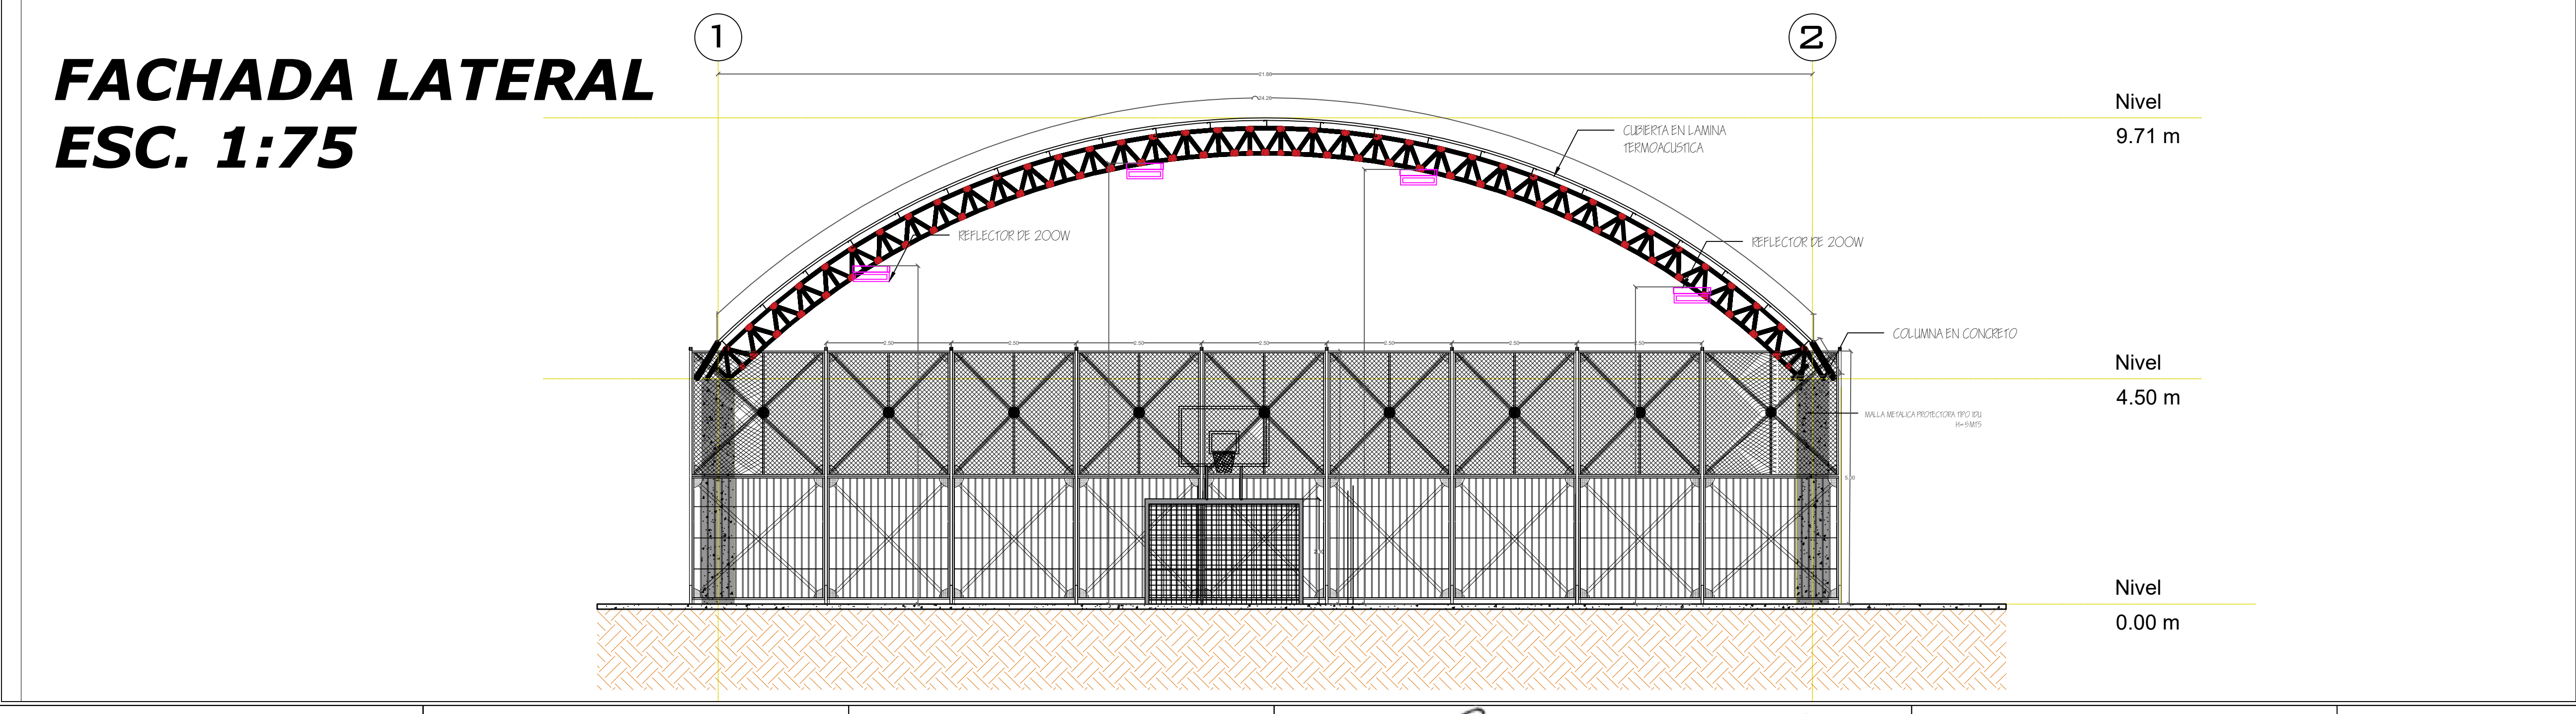


<p>Alcaldía de Ocaña</p> <p>Secretaría de Vías, Infraestructura y Vivienda</p> <p>EMIRO CAÑIZARES PLATA Alcalde Municipal</p>	<p>PROYECTO:</p> <p>CONSTRUCCION DE CANCHA MULTIFUNSIONAL EN EL CORREGIMIENTO DE AGUAS CLARAS MUNICIPIO DE OCAÑA, DEPARTAMENTO NORTE DE SANTANDER</p>	<p>LOCALIZACION:</p> <p>CORREGIMIENTO AGUAS CLARAS MUNICIPIO DE OCAÑA</p>	<p>REVISO:</p> <p><i>Carmen Chona Leon</i> CARMEN CHONA LEON INGENIERO CIVIL MP 54202-113222NTS</p>	<p>ESCALA:</p> <p>LAS INDICADAS</p>	<p>PLANO:</p> <p>ARQ 02</p>
		<p>CONTIENE:</p> <p>IMPLANTACION GENERAL FACHADAS</p>	<p>DISEÑO:</p> <p><i>Fabio Alfonso Bayona Ramon</i> FABIO ALFONSO BAYONA RAMON ARQUITECTO M.P. A25282003-5468680</p>	<p>FECHA:</p> <p>AGOSTO - 2024</p>	

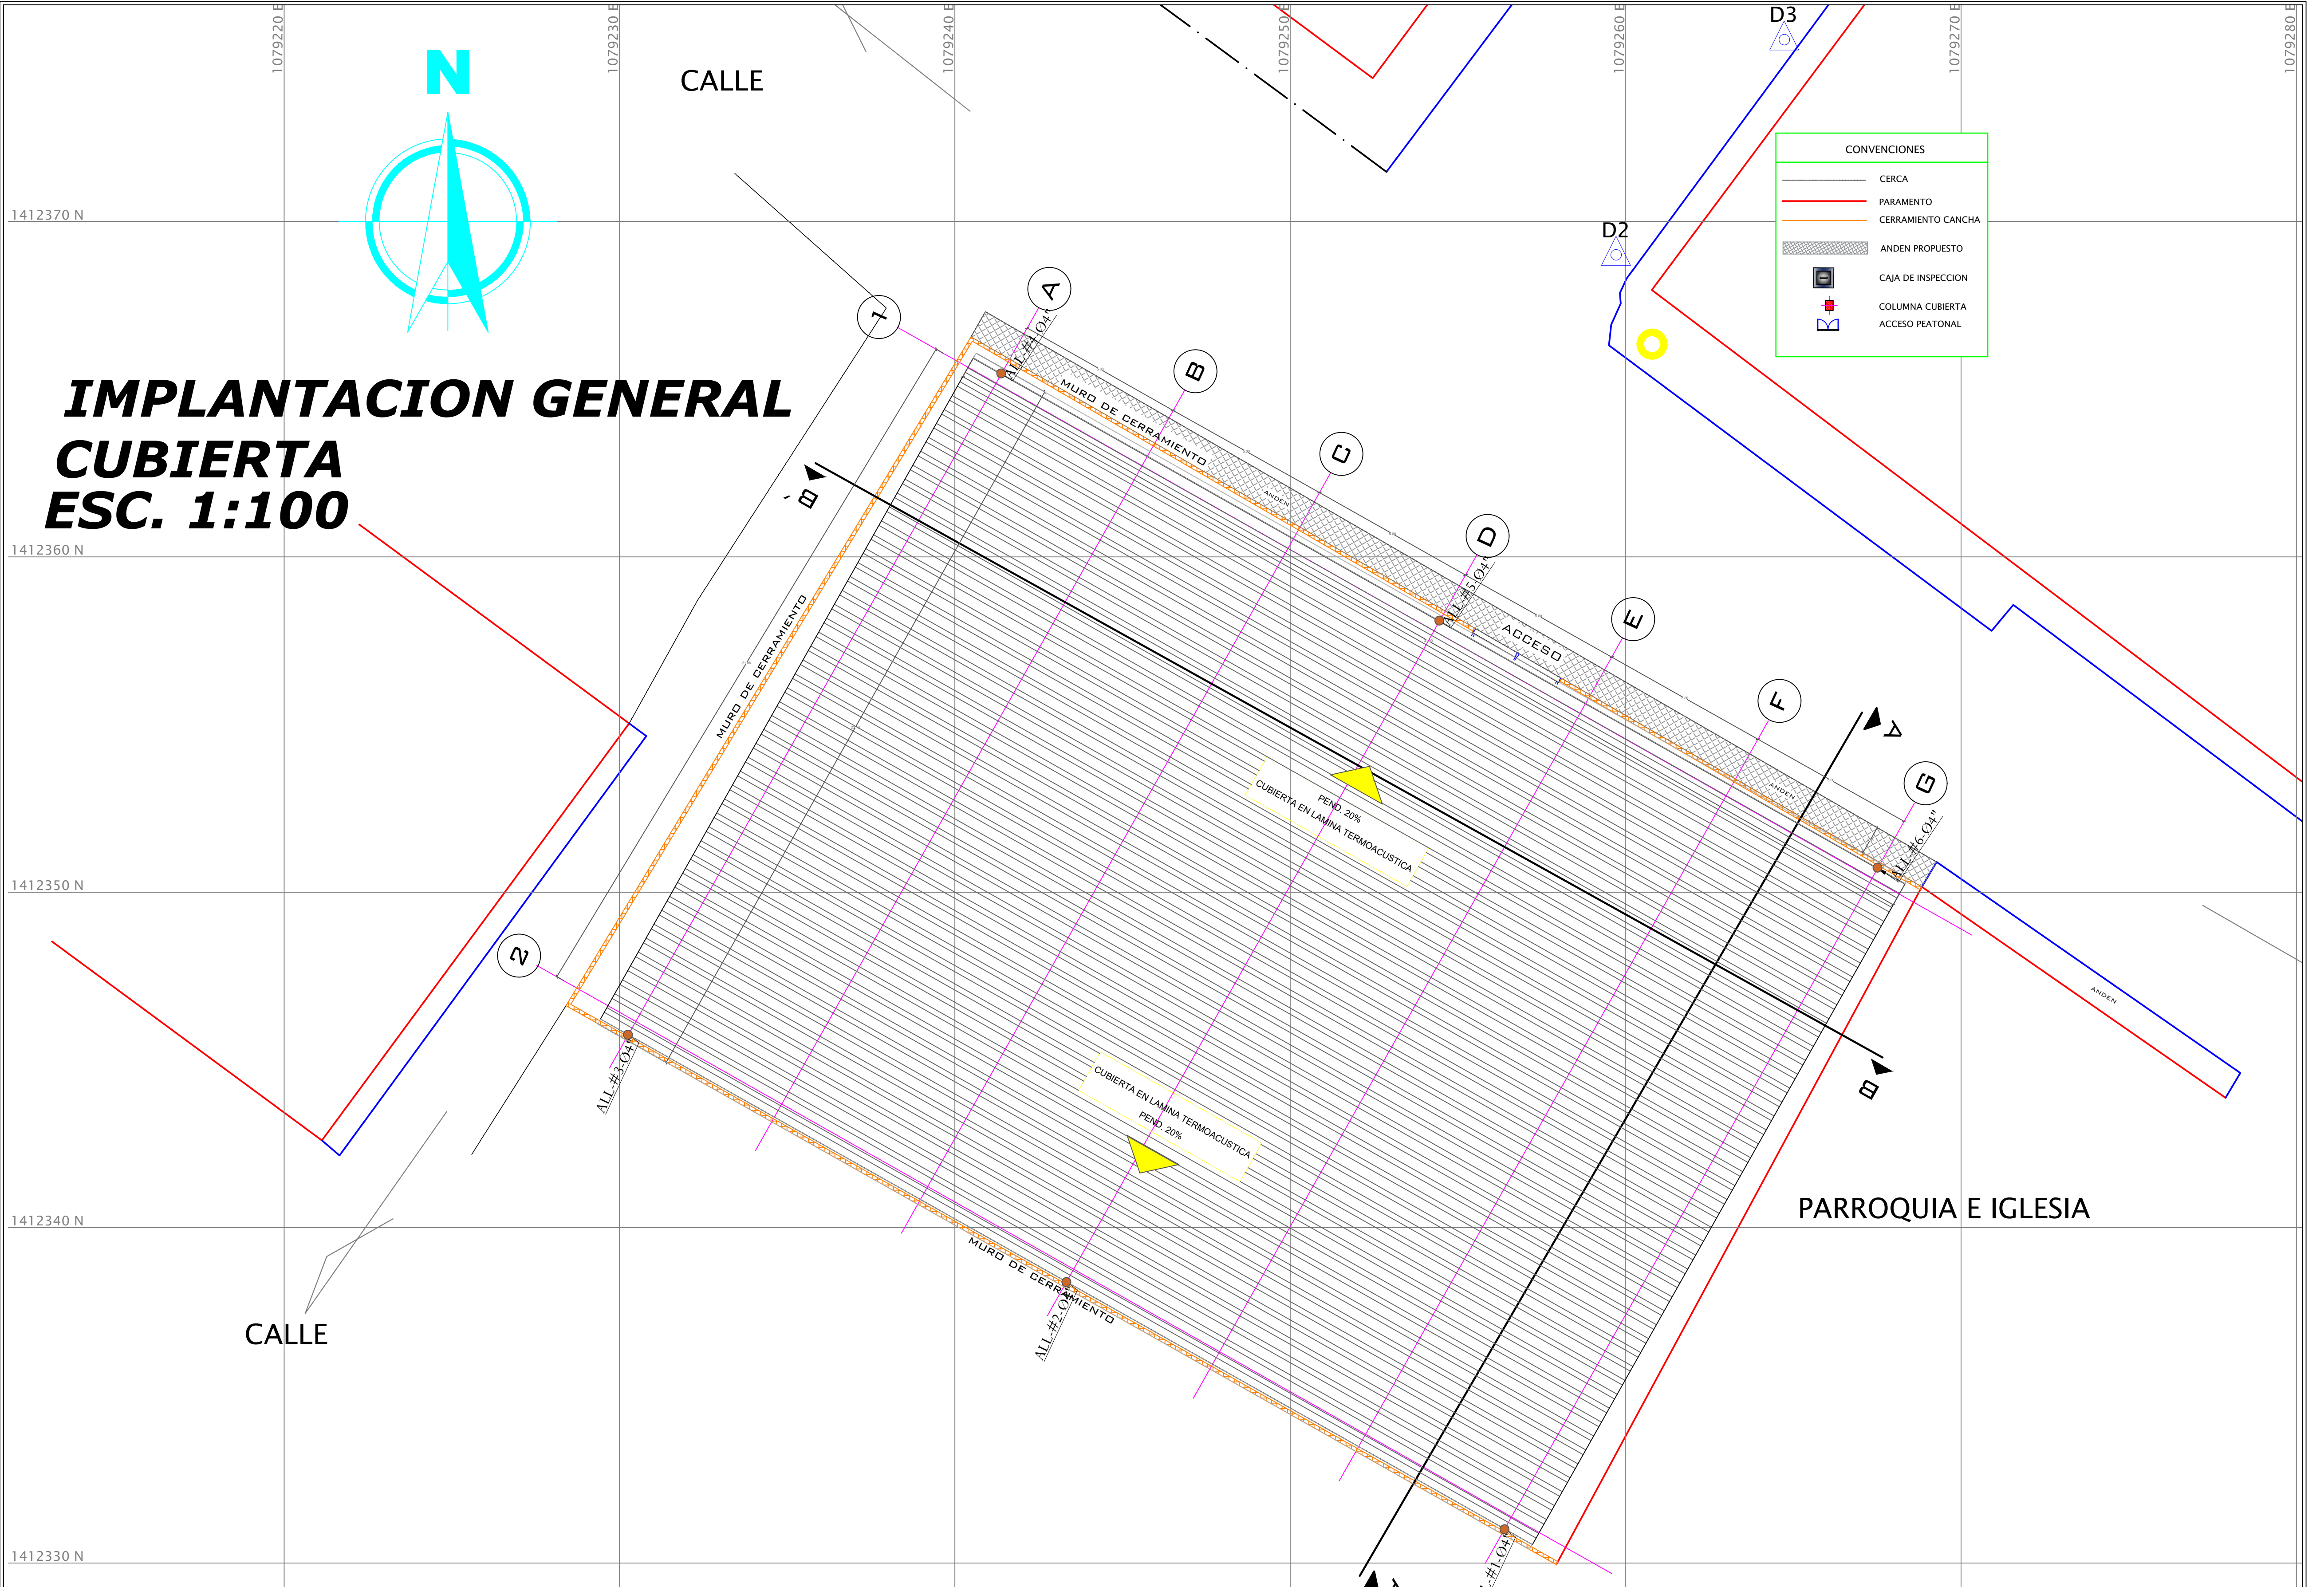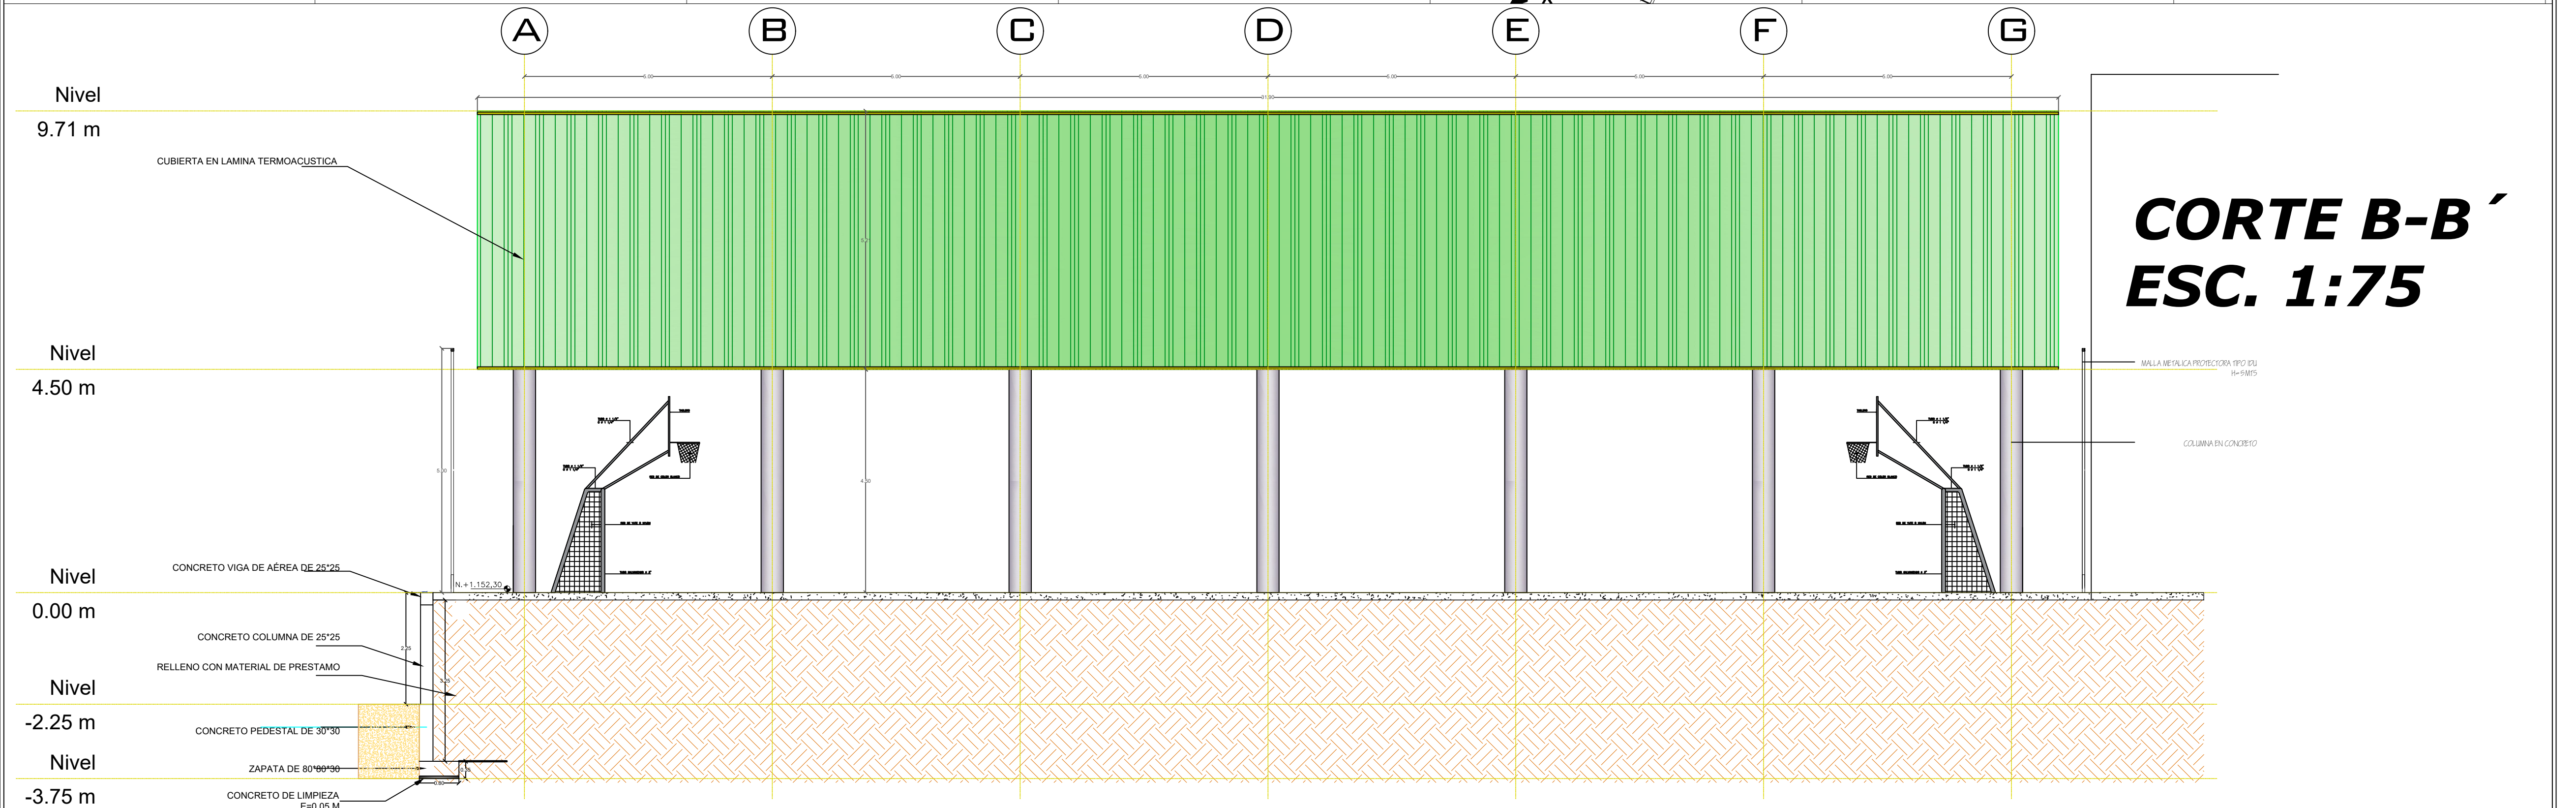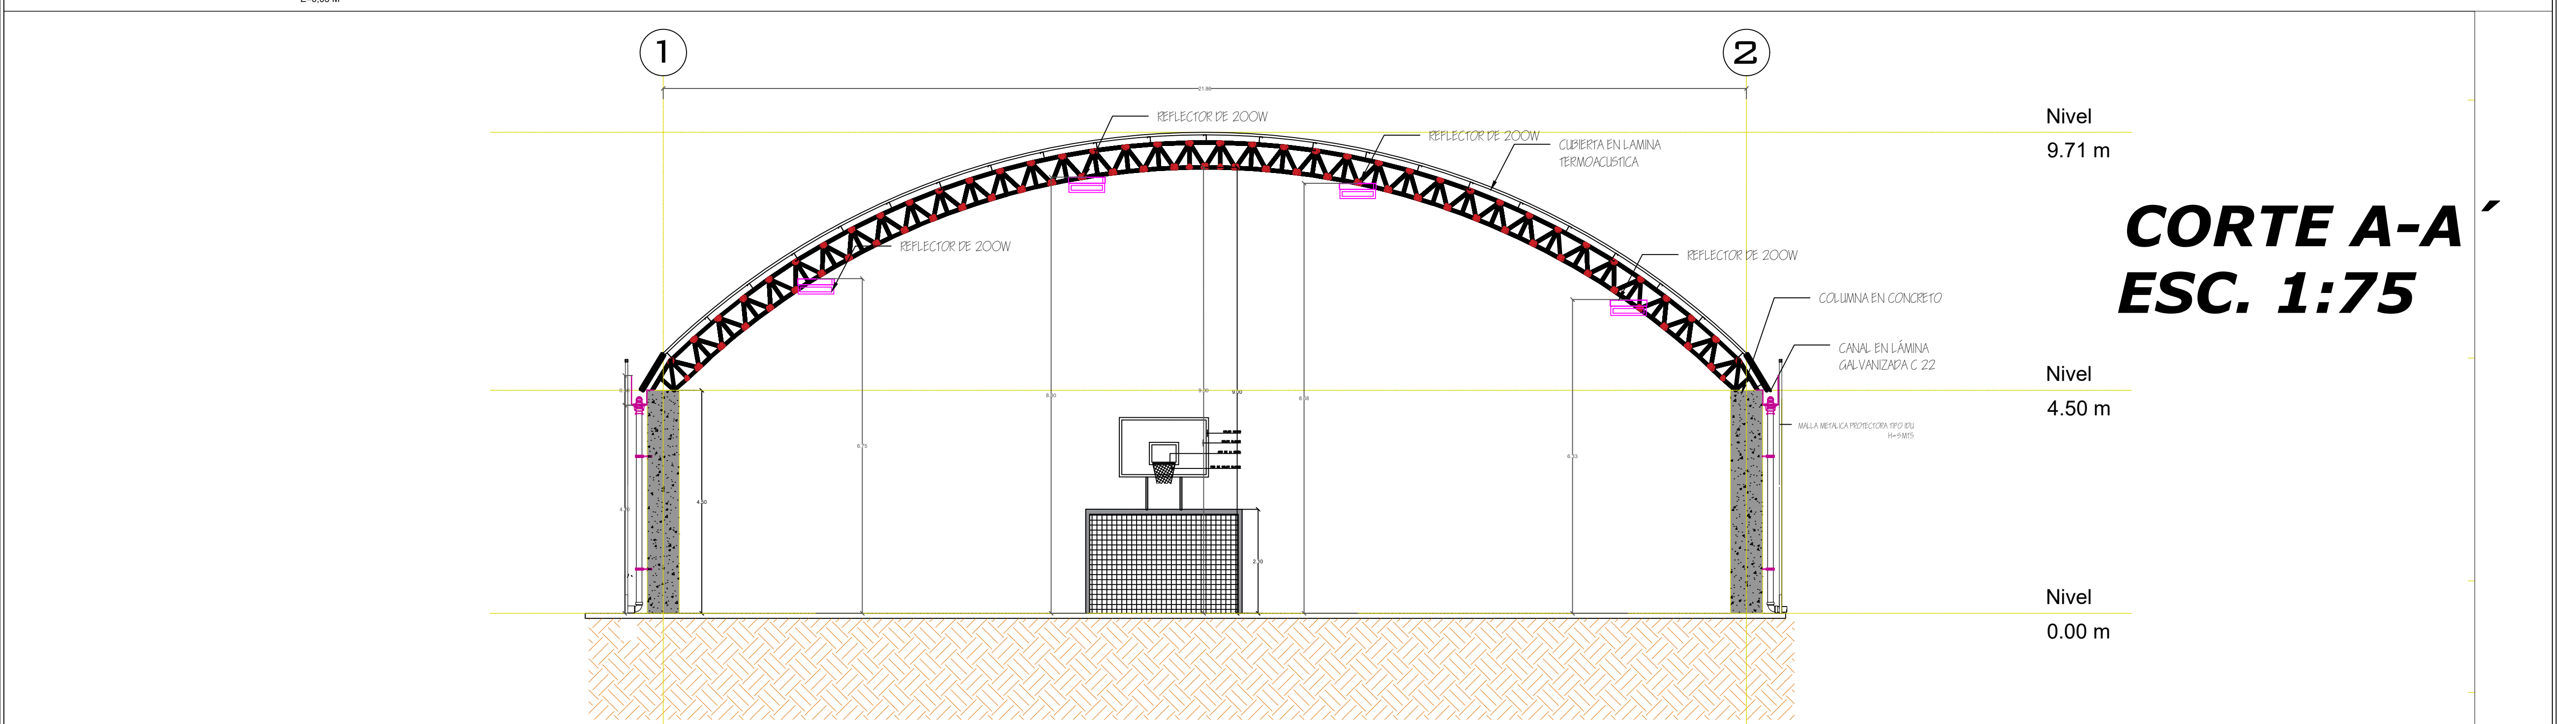

<div><div><div><div></div><div>Alcaldía de</div><div>Ocaña</div></div><div><div>Secretaría de</div><div>Vías, Infraestructura</div><div>y Vivienda</div></div></div><div><div>EMIRO CAÑIZARES</div><div>PLATA</div><div>Alcalde Municipal</div></div></div>	<div>PROYECTO:</div> <div>CONSTRUCCION DE CANCHA MULTIFUNSIONAL EN EL CORREGIMIENTO DE AGUAS CLARAS MUNICIPIO DE OCAÑA, DEPARTAMENTO NORTE DE SANTANDER</div>	<div>LOCALIZACION:</div> <div>CORREGIMIENTO AGUAS CLARAS MUNICIPIO DE OCAÑA</div>	<div>REVISO:</div> <div><div>Carmen Chona Leon</div><div>CARMEN CHONA LEON</div><div>INGENIERO CIVIL</div><div>MP 54202-113222NTS</div></div>	<div>ESCALA:</div> <div>LAS INDICADAS</div>	<div>PLANO:</div> <div>ARQ 03</div>
		<div>CONTIENE:</div> <div>IMPLANTACION GENERAL CORTES</div>	<div>DISEÑO:</div> <div><div>Fabio Alfonso Bayona Ramon</div><div>FABIO ALFONSO BAYONA RAMON</div><div>ARQUITECTO</div><div>M.P. AZ5282003-5468680</div></div>	<div>FECHA:</div> <div>AGOSTO - 2024</div>	

PLANTA DE CUBIERTAS
ESC. 1:75

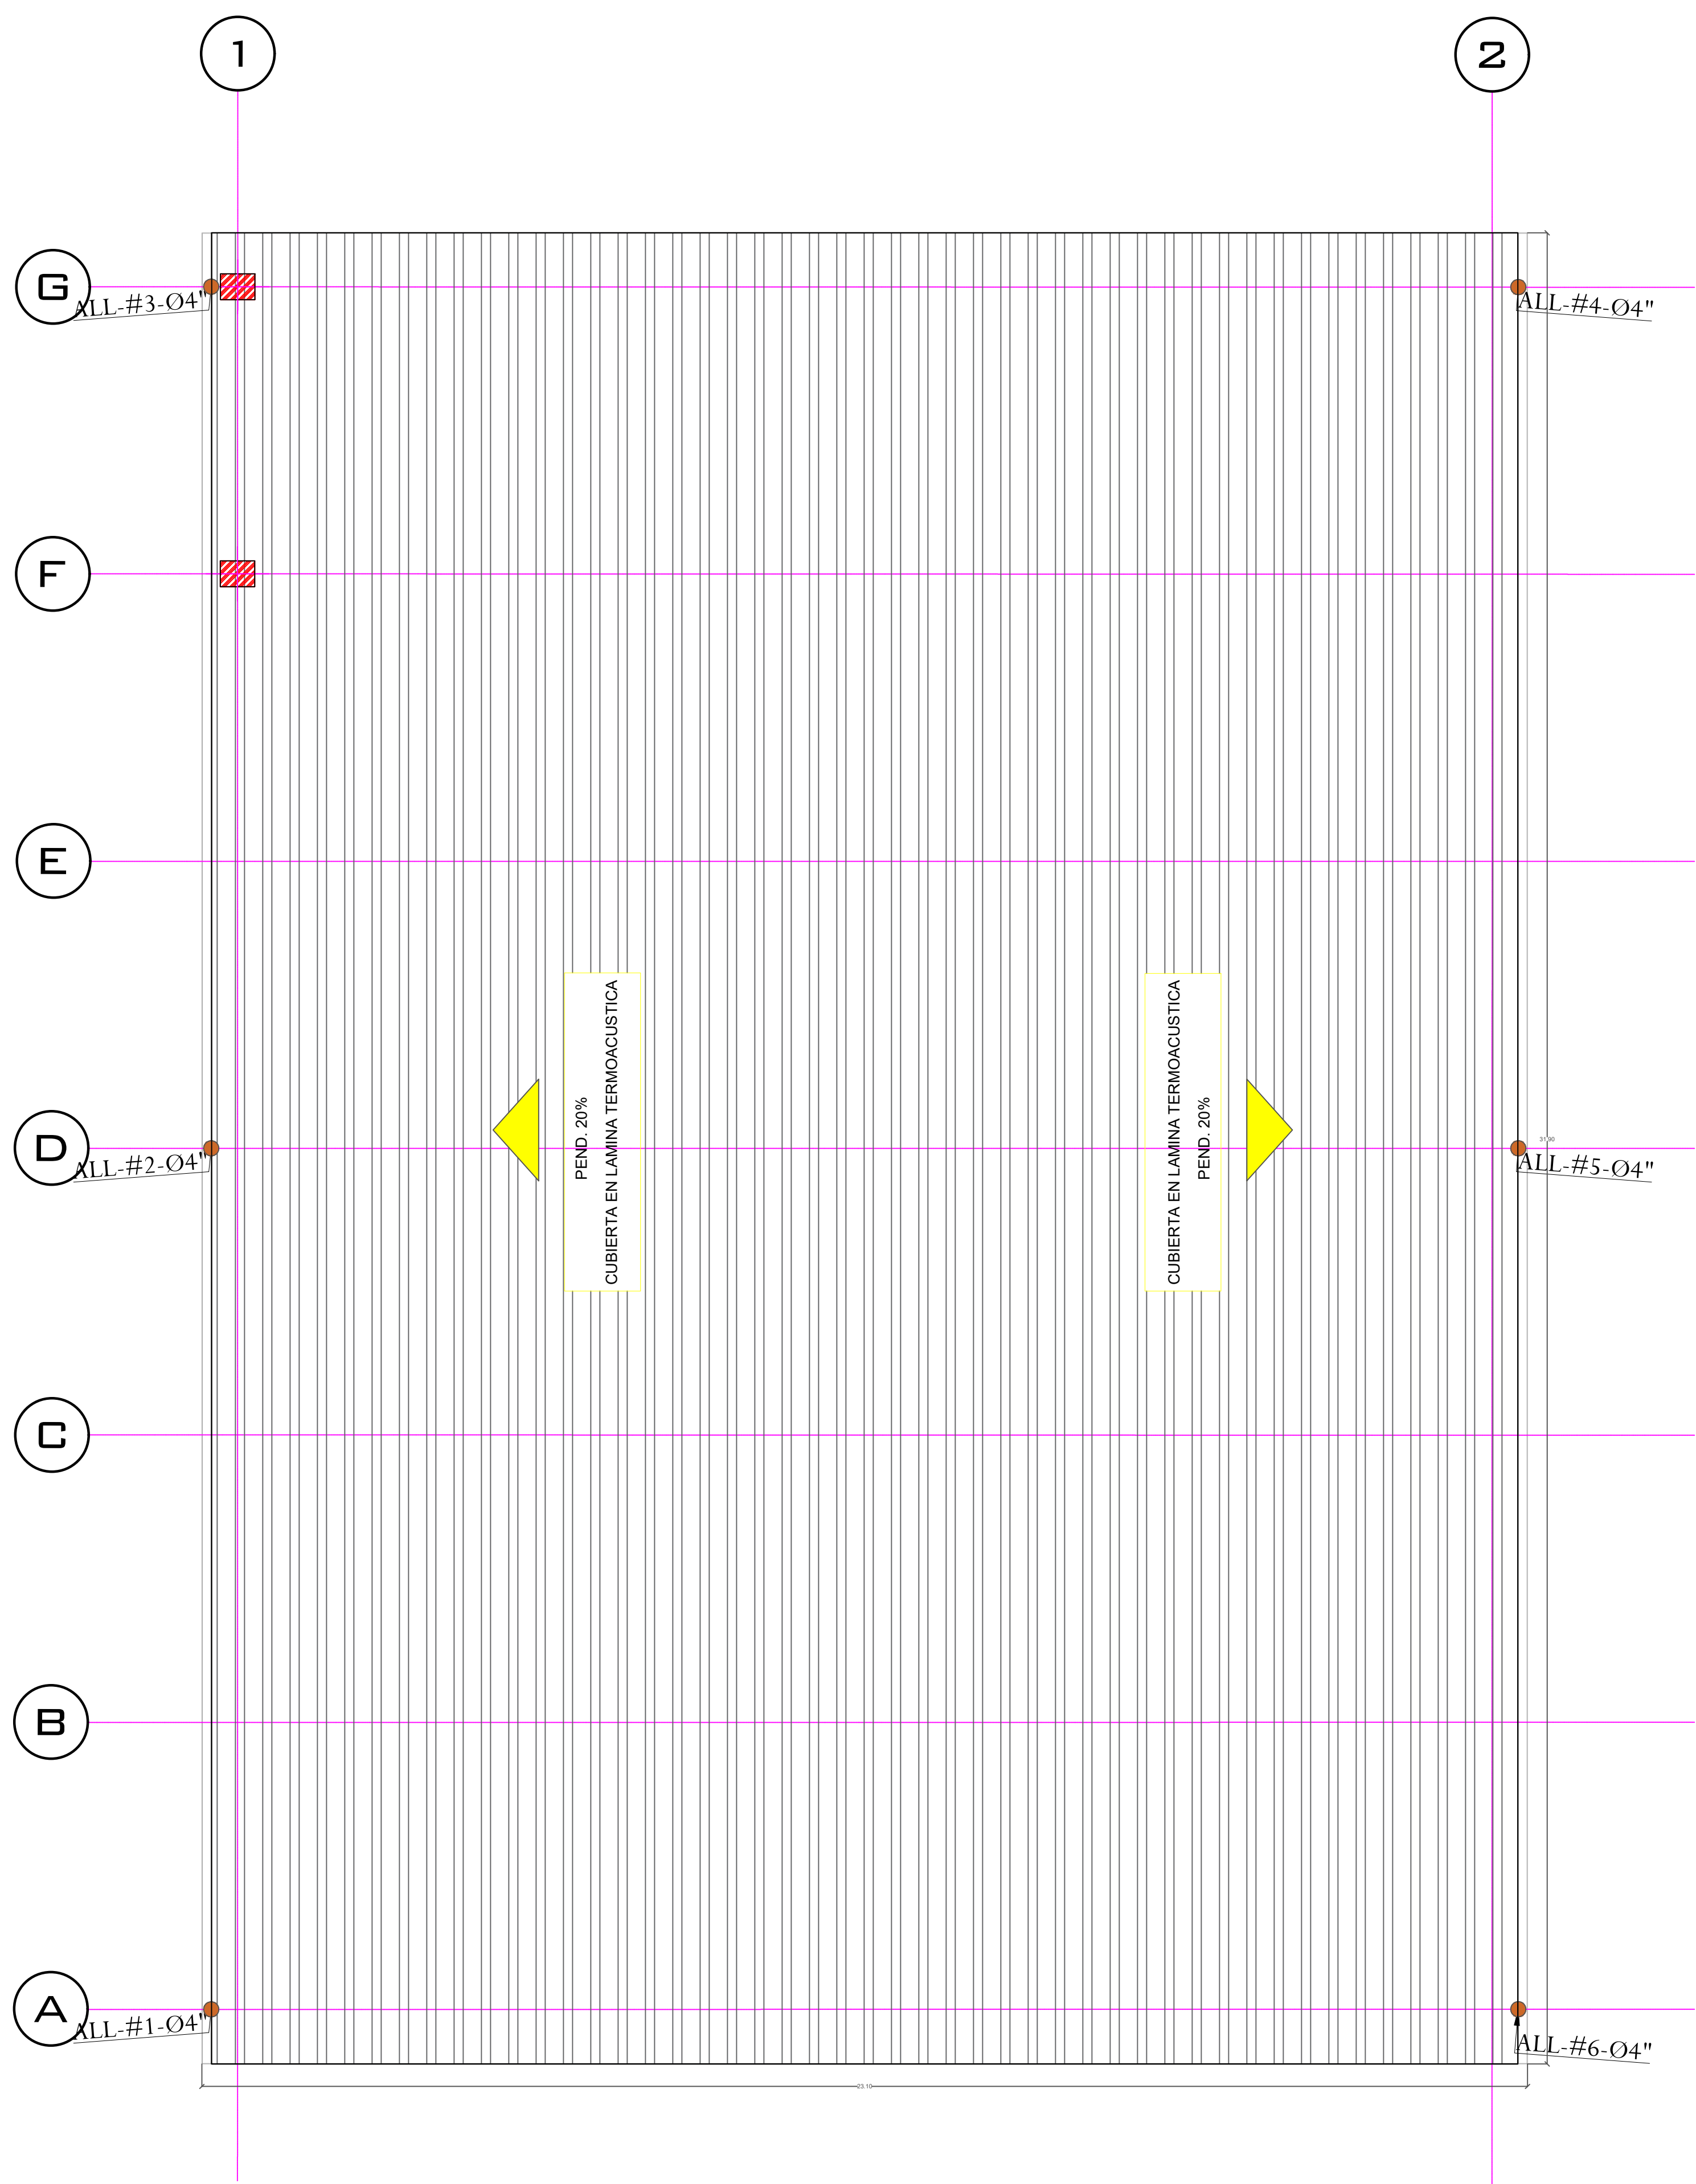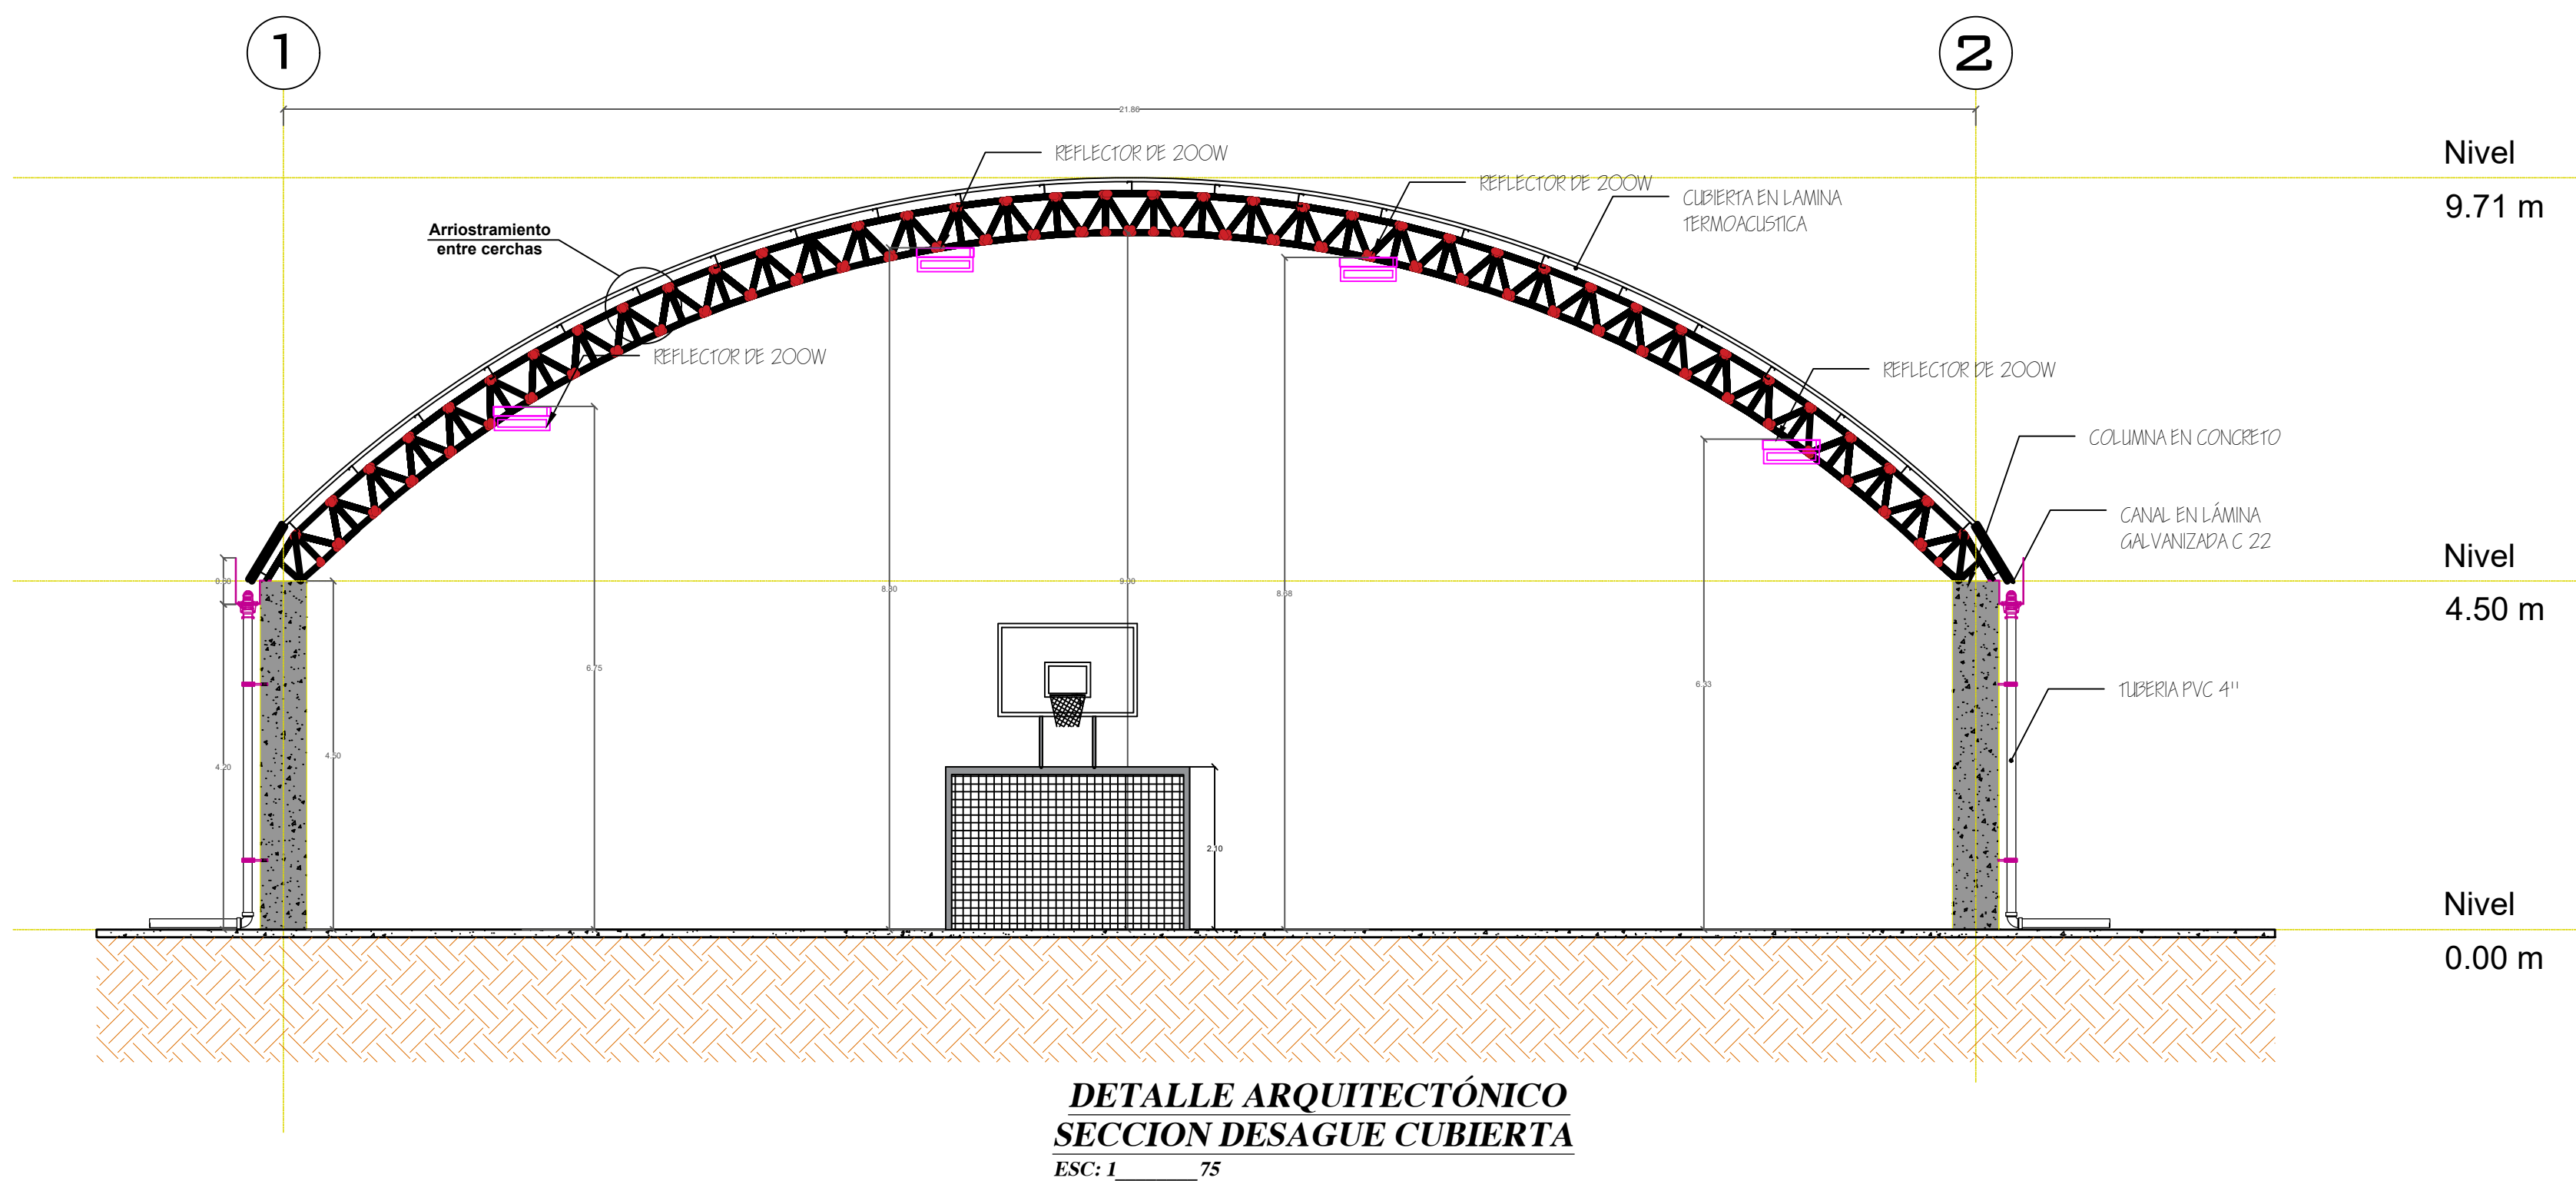

DETALLE ARQUITECTÓNICO
SECCION DESAGUE CUBIERTA
ESC: 1/75

<div>Alcaldía de Ocaña</div> <div>Secretaría de Vías, Infraestructura y Vivienda</div> <div>EMIRO CAÑIZARES PLATA Alcalde Municipal</div>	PROYECTO: CONSTRUCCION DE CANCHA MULTIFUNSIONAL EN EL CORREGIMIENTO DE AGUAS CLARAS MUNICIPIO DE OCAÑA, DEPARTAMENTO NORTE DE SANTANDER	LOCALIZACION: CORREGIMIENTO AGUAS CLARAS MUNICIPIO DE OCAÑA	REVISO: <div>Carmen Chona L. CARMEN CHONA LEON INGENIERO CIVIL MP 54202-113222NTS</div>	ESCALA: LAS INDICADAS	PLANO: ARQ 04
		CONTIENE: PLANTA DE CUBIERTA DETALLE	DISEÑO: <div>FABIO ALFONSO BAYONA RAMON ARQUITECTO M.P. A25282003-5468680</div>	FECHA: AGOSTO - 2024	