




PLANTA ISOMETRICA

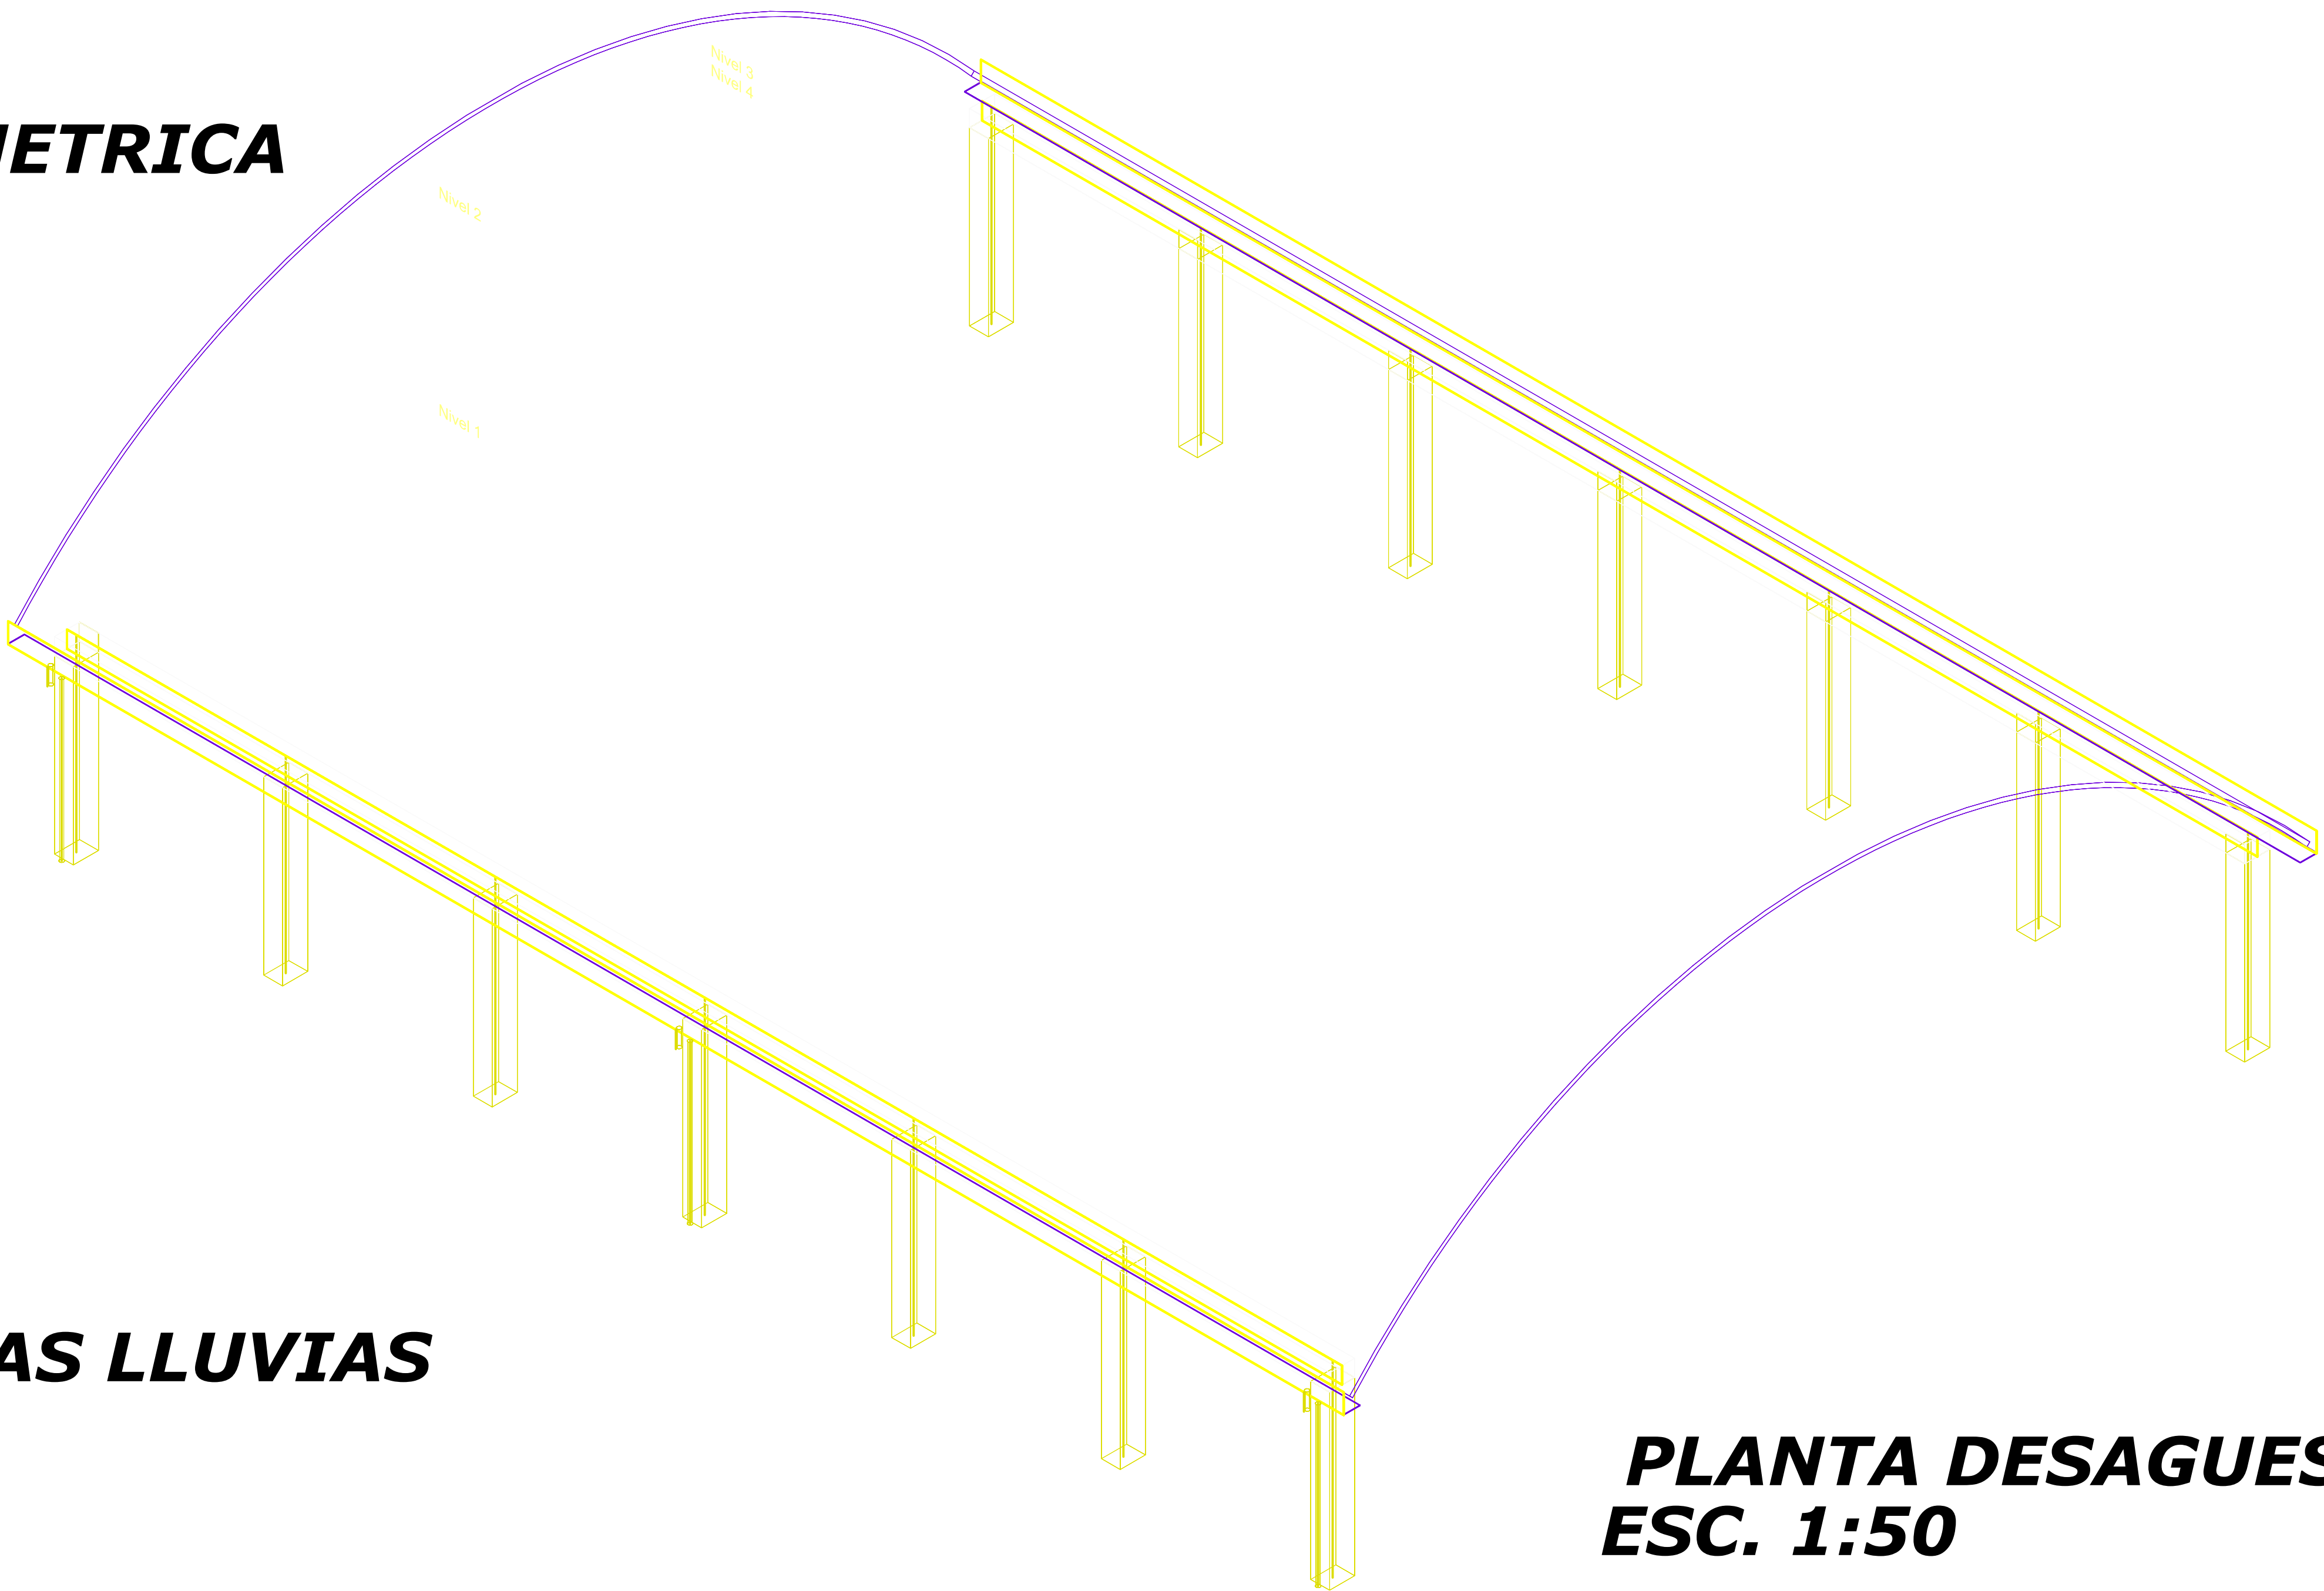

PLANTA DE AGUAS LLUVIAS

PLANTA DESAGUES
ESC. 1:50

DETALLE CANAL

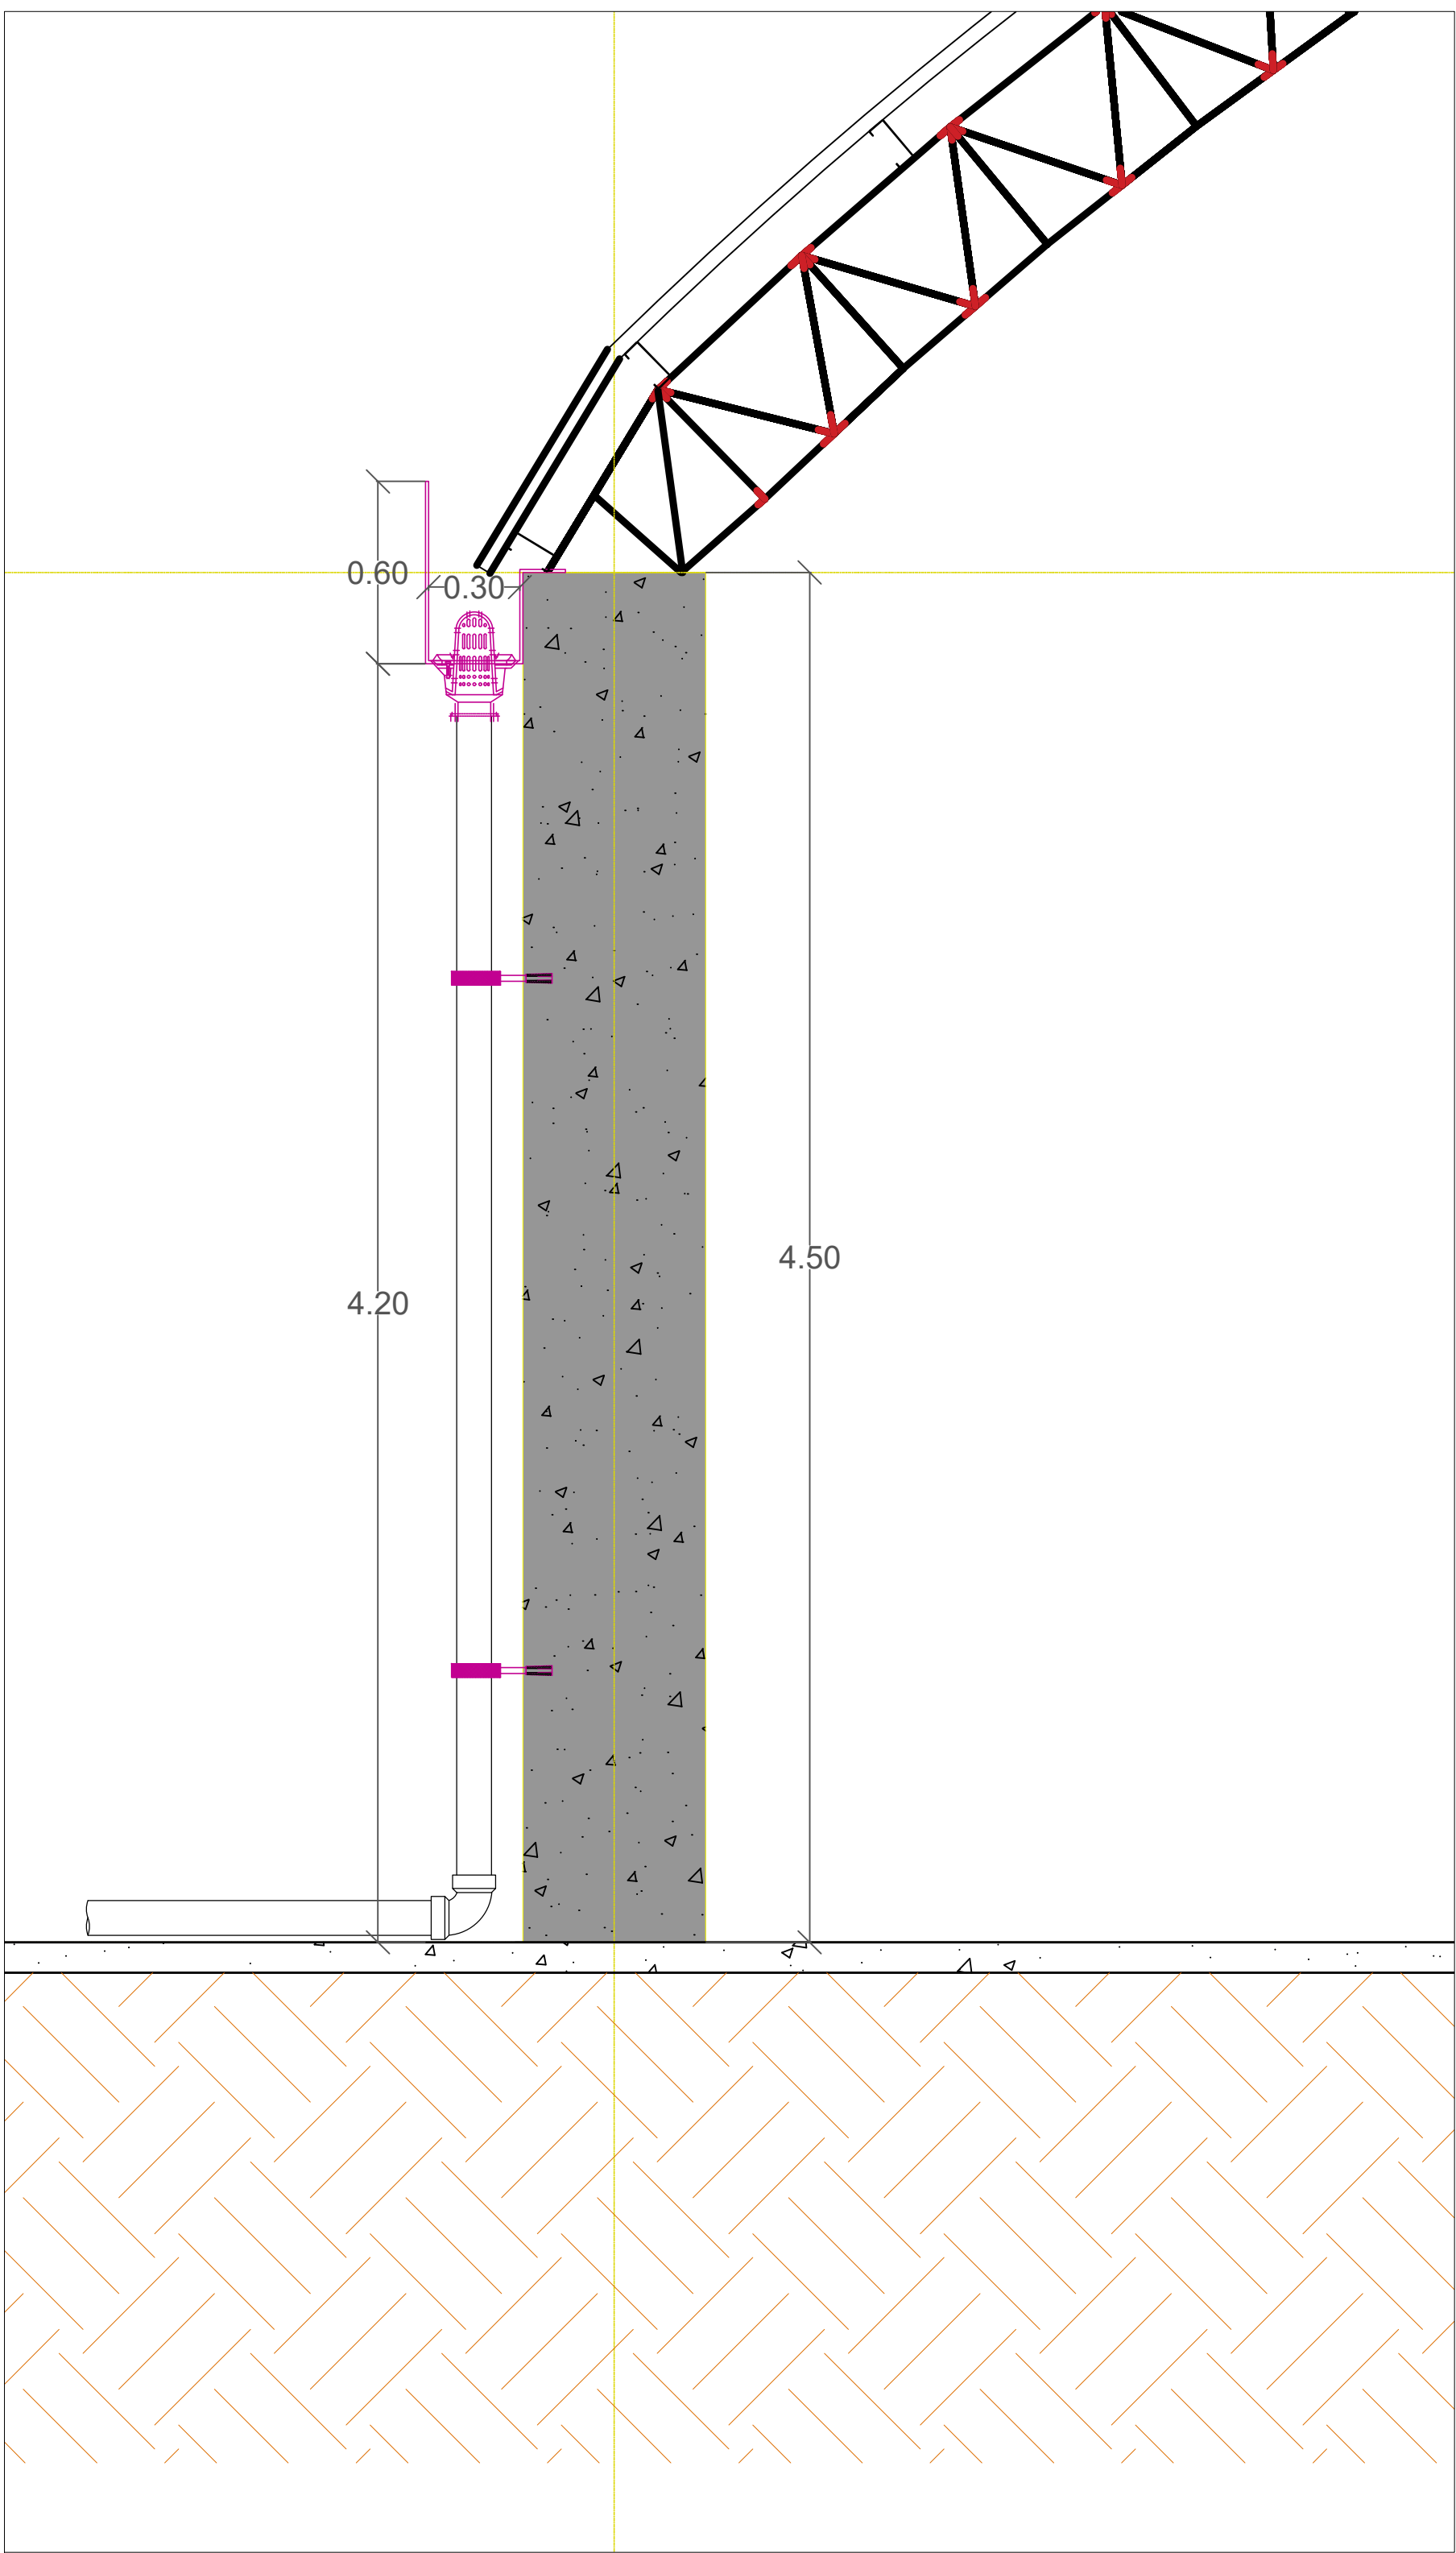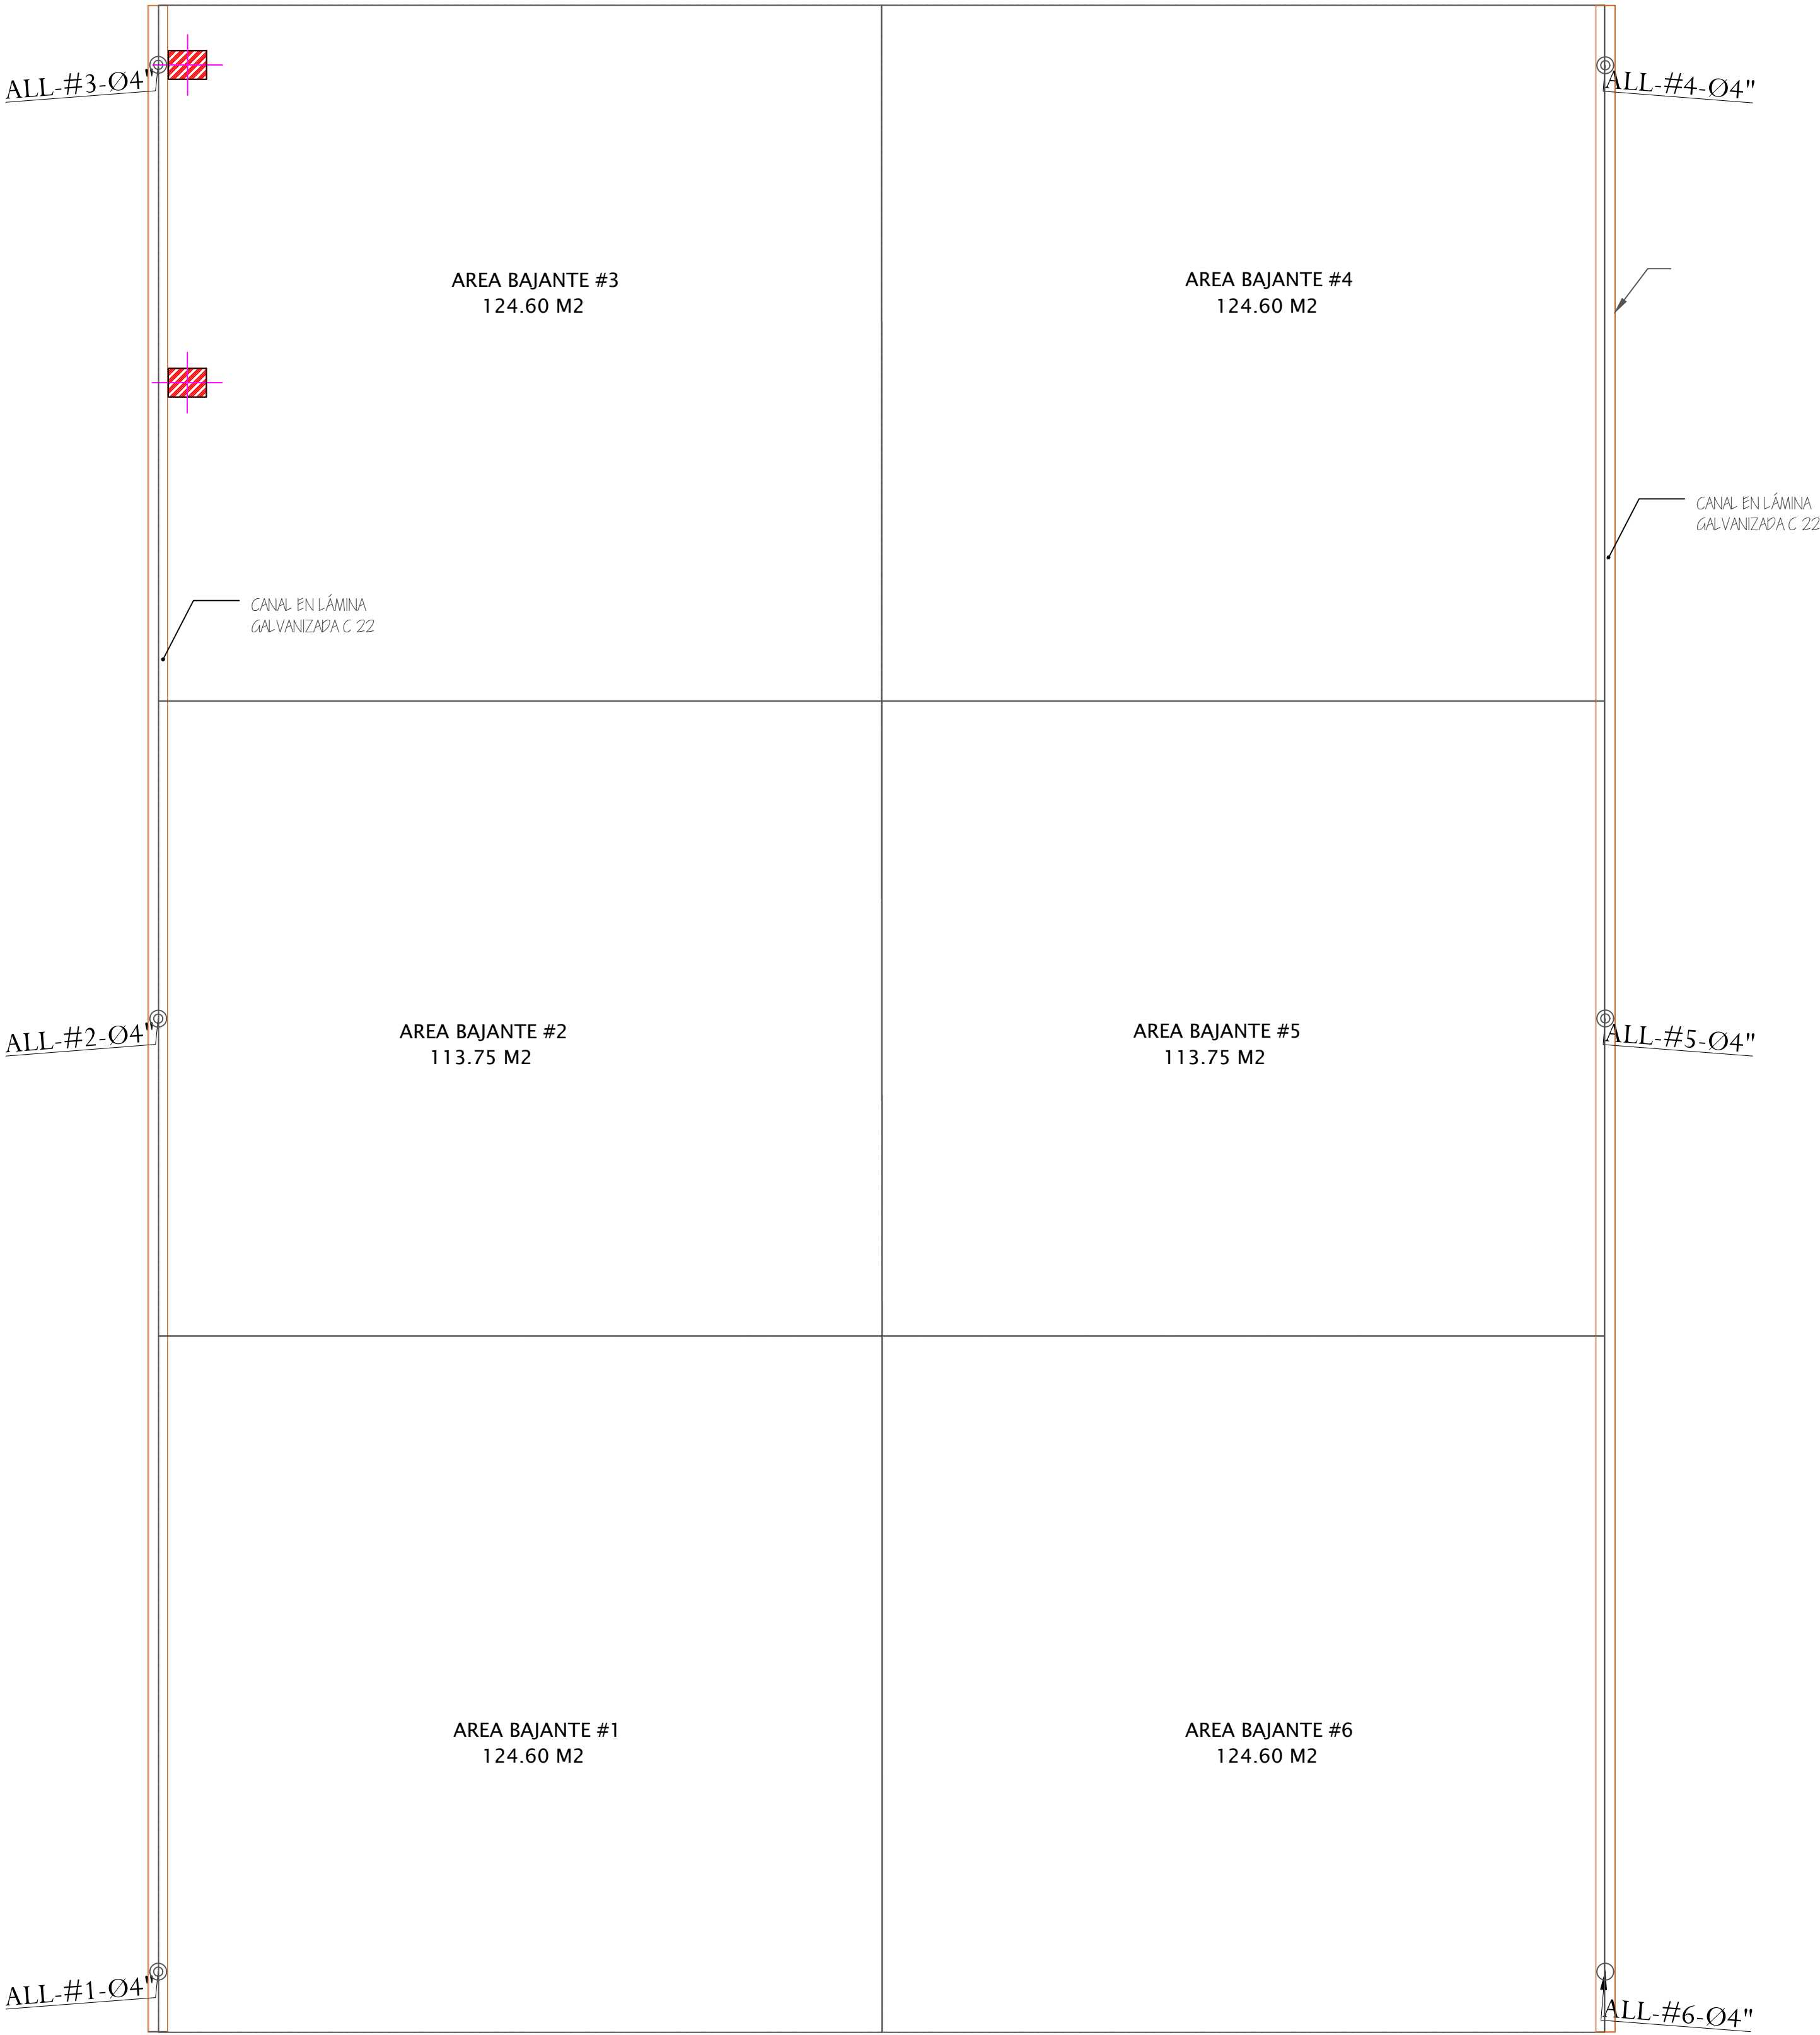

AREA RECOLECCION BAJANTES	
BAJANTE 1	124.60 M2
BAJANTE 2	113.75 M2
BAJANTE 3	124.60 M2
BAJANTE 4	124.60 M2
BAJANTE 5	113.75 M2
BAJANTE 6	124.60 M2
TOTAL AREA RECOLECCION AGUAS LLUVIAS	725.90 M2

Alcaldía de
Ocaña
Secretaría de
Vías, Infraestructura
y Vivienda

EMIRO CAÑIZARES
PLATA
Alcalde Municipal

PROYECTO:
CONSTRUCCION DE CANCHA MULTIFUNSIONAL EN EL CORREGIMIENTO DE AGUAS CLARAS MUNICIPIO DE OCAÑA, DEPARTAMENTO NORTE DE SANTANDER

LOCALIZACION:
CORREGIMIENTO AGUAS CLARAS MUNICIPIO DE OCAÑA

CONTIENE:
PLANTA DE AGUAS LLUVIAS

REVISO:
CARMEN CHONA LEON
INGENIERO CIVIL
MP 54202-113222NTS

DISEÑO:
FABIO ALFONSO BAYONA RAMON
ARQUITECTO
M.P. A25282003-5468680

ESCALA:
LAS INDICADAS

FECHA:
AGOSTO - 2024

PLANO:
ARQ 04A