COLOBRASLAB
Laboratorio de Suelos, Materiales y Concretos.


RESISTENCIA A LA COMPRESIÓN DEL CONCRETO HIDRÁULICO
I.N.V. E - 410 - 13

PROYECTO:	REALIZAR LA CONSTRUCCIÓN DEL SISTEMA DE ALCANTARILLADO SANITARIO Y PTAR DE LA LOCALIDAD DE SAN MIGUEL, RESGUARDO DE AVIRAMA, MUNICIPIO DE PÁEZ, DEPARTAMENTO DEL CAUCA.	**CODIGO:**	**T-263**
SOLICITÓ:	JAIR LOPEZ ROJAS		
UBICACIÓN	LOCALIDAD DE SAN MIGUEL, RESGUARDO DE AVIRAMA, MUNICIPIO DE PÁEZ, DEPARTAMENTO DEL CAUCA.		
CONTRATISTA:	JAIR LOPEZ ROJAS		
SUPERVISIÓN	CORPORACION NASA KIWE - ING. FERNANDO CERON		

RESISTENCIA DE DISEÑO	4000	PSI	28	Mpa	280	Kg/Cm2

PROBETA No.	ELEMENTO	LOCALIZACIÓN	ORIGEN DE LA MEZCLA	ASENTAMIENTO pg	DIÁMETRO cm	ALTURA cm	PESO (gr)	ÁREA (cm2)	DENSIDAD (Gr/cm3)	FECHA FUNDICIÓN	FECHA ROTURA	EDAD DIAS	LECTURA KN	TIPO DE FALLA	RESISTENCIA Kg/cm²	RESISTENCIA PSI	RESISTENCIA Mpa	EVOLUCIÓN %	OBSERVACIONES
1462	CIMENTACIÓN LECHOS DE SECADO.	LOCALIDAD DE SAN MIGUEL, RESGUARDO DE AVIRAMA, MUNICIPIO DE PÁEZ, DEPARTAMENTO DEL CAUCA.	EN OBRA	3	9.8	19.8	3502	75.4	2.321	26-dic-24	23-ene-25	28	229	TIPO 3	309.6	**4404**	30.36	110.1	SE ADICIONA ADITIVO PLASTOCRETE
1463					9.9	20.0	3547	76.0	2.304	26-dic-24	23-ene-25	28	229.6	TIPO 3	308.1	**4382**	30.21	109.5	

ESQUEMAS DE PATRONES DE FALLA TIPICOS

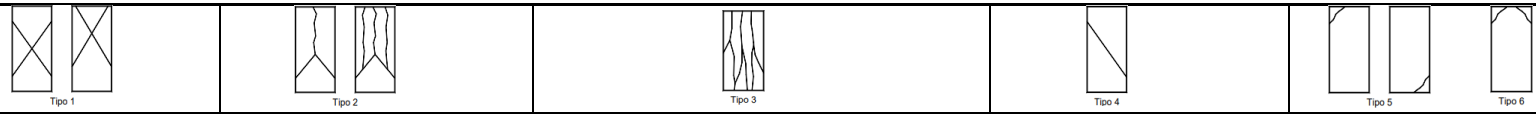

OBSERVACIONES: MUESTRAS TOMADAS POR EL CLIENTE

Carolina Legarda.

CAROLINA LEGARDA
GEOTECNÓLOGO - Mat. Profesional # 19516006477CAU
Aprobó

VoBo SOLICITANTE

Carrera 10A No. 6 - 50 Barrio Centro 314 746 4627 320 708 1034
colobrasLAB@gmail.com

Vdo