COLOBRASLAB
Laboratorio de Suelos, Materiales y Concretos.


RESISTENCIA A LA COMPRESIÓN DEL CONCRETO HIDRÁULICO
I.N.V. E - 410 – 13

PROYECTO:	REALIZAR LA CONSTRUCCIÓN DEL SISTEMA DE ALCANTARILLADO SANITARIO Y PTAR DE LA LOCALIDAD DE SAN MIGUEL, RESGUARDO DE AVIRAMA, MUNICIPIO DE PÁEZ, DEPARTAMENTO DEL CAUCA.	**CODIGO:**	**T-271**
SOLICITÓ:	JAIR LOPEZ ROJAS		
UBICACIÓN	LOCALIDAD DE SAN MIGUEL, RESGUARDO DE AVIRAMA, MUNICIPIO DE PÁEZ, DEPARTAMENTO DEL CAUCA.		
CONTRATISTA:	JAIR LOPEZ ROJAS		
INTERVENTOR:	CORPORACION NASA KIWE - ING. FERNANDO CERON		

RESISTENCIA DE DISEÑO	4000	PSI	28	Mpa	280	Kg/Cm2

PROBETA No.	ELEMENTO	LOCALIZACIÓN	ORIGEN DE LA MEZCLA	ASENTAMIENTO pg	DIÁMETRO cm	ALTURA cm	PESO (gr)	ÁREA (cm2)	DENSIDAD (Gr/cm3)	FECHA FUNDICIÓN	FECHA ROTURA	EDAD DIAS	LECTURA KN	TIPO DE FALLA	RESISTENCIA Kg/cm²	RESISTENCIA PSI	RESISTENCIA Mpa	EVOLUCIÓN %	OBSERVACIONES
1473	MUROS DE LECHOS DE SECADO	LOCALIDAD DE SAN MIGUEL, RESGUARDO DE AVIRAMA, MUNICIPIO DE PÁEZ, DEPARTAMENTO DEL CAUCA.	MEZCLA EN OBRA	3	9.9	19.9	3582	75.4	2.374	6-feb-25	12-feb-25	7	172.6	TIPO 2	233.5	**3321**	22.9	83	SE ADICIONA ADITIVO PLASTOCRETE
1474					9.9	20.0	3593	75.3	2.383	6-feb-25	12-feb-25	7	175.8	TIPO 2	237.8	**3382**	23.3	84.5	

ESQUEMAS DE PATRONES DE FALLA TÍPICOS

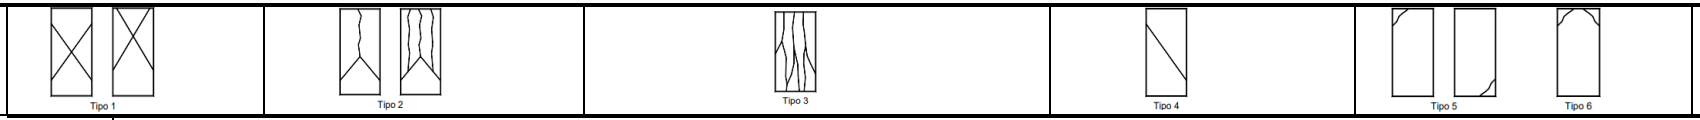

OBSERVACIONES: MUESTRAS TOMADAS POR EL CLIENTE

Carolina Legarda

CAROLINA LEGARDA
GEOTECNÓLOGO - Mat. Profesional # 19516006477CAU
Aprobó

VoBo SOLICITANTE

Carrera 10A No. 6 - 50 Barrio Centro 314 746 4627 320 708 1034
colobrasLAB@gmail.com

Vdo Superv.