VISTA EN PLANTA

PROYECCIÓN CARTOGRÁFICA DATUM GEODÉSICO WGS84
SISTEMA DE REFERENCIA GEOCÉNTRICO
MAGNA SIRGAS ÉPOCA 2018.00
Coordenadas Planas Gauss - Kruger
Colombia Origen Occidental
Lat:4° 35' 46.33]6" N Long: 77° 04' 39.02797" W
Falsó Origen Cartesiano (m)
1.000.000E 1.000.000N
Factor de Escala: 1.0

PUNTOS DE CONTROL

Puntos de Control Materializados con Tecnologia RTK

Puntos de Control Materializados con Tecnologia RTK	Coordenadas Gauss Kruger epoca 2018.00		Altura SNMM	Codigo
	Norte	Este		
1	1458674.480	1132393.406	14.489	D1
2	1458666.753	1132489.631	13.951	D2
3	1458621.343	1132497.589	13.907	D3
4	1458585.421	1132502.635	13.917	D4
5	1458574.991	1132472.426	13.936	D5
6	1458557.116	1132414.473	13.996	D6
7	1458573.252	1132502.469	13.854	GPS_02_POS
8	1458563.255	1132409.545	14.020	GPS1
9	1458642.297	1132398.517	14.398	GPS1_
10	1458551.440	1132386.859	14.110	GPS1_POS

CARRERA 22B
CARRERA 23
CALLE 23
CALLE 25
DUGOUT
GRADAS
QUIOSCO
BAÑO
TORRE ELECTRICA
D1
D2
D3
D4
D5
D6
GPS1
GPS1_POS
GPS_02_POS

LOCALIZACIÓN DEPARTAMENTAL:

DEPARTAMENTO DE CÓRDOBA



LOCALIZACIÓN MUNICIPAL:

MUNICIPIO DE MONTERÍA



CONTRATANTE:

GOBERNACIÓN DE CÓRDOBA

CONTRATISTA:

REALIZÓ:

JONATHAN ALEXANDER LOPEZ GUERRERO
TOPÓGRAFO

REVISÓ:

RAFAEL ANTONIO LUJAN ESQUIVIA
COORDINADOR DE ESTUDIOS Y DISEÑOS

APROBÓ:

JAMILTON ECHEVERRI DIAZ
DIRECTOR DE CONSULTORÍA

CONVENCIONES Y ABREVIATURAS PLANTA:

- PAVIMENTO
- ANDEN
- MURO MALLA
- BAÑO
- QUIOSCO
- DUGOUTH
- GRADA
- CASA
- PARAMENTO
- PARADOR
- VÍA
- ENTRADA
- BARANDA
- ESCALERA
- CORREDOR
- CAJA
- TORRE ELECTRICA
- CURVAS DE NIVEL
- SEÑAL DE TRANSITO
- ÁRBOL
- POSTE DE BAJA TENSIÓN
- POSTE DE ALTA TENSIÓN
- LAMPARA
- CANECA DE BASURA
- LUMINARIA
- POLIGONAL DE CONTROL

NOTA:

- ✓ El estudio topográfico está en un sistema de coordenadas georreferenciada, Magna Sirgas Época 2018.00, Coordenadas Planas Gauss Kruger, Origen Occidental.
- ✓ La georreferenciación y poligonal se realizó con tecnología GPS RTK - CHC I50.
- ✓ Se recomienda conservar el sistema de coordenadas utilizado por esta consultoria, referencia Magna Sirgas, Datum WGS84, Origen Occidental, coordenadas planas Gauss Kruger.

PROYECTO:

REALIZAR ESTUDIOS TÉCNICOS ESPECIALIZADOS REQUERIDOS PARA LA ESTRUCTURACIÓN DE PROYECTOS DE INVERSIÓN

CONTIENE:

VISTA EN PLANTA DEL LEVANTAMIENTO TOPOGRÁFICO CON CURVAS DE NIVELES

ESCALA:

PLANTA 1:200

FECHA:

SEPTIEMBRE - 2024

REVISIÓN:

REV No	FECHA	OBSERVACIÓN


CÓDIGO DEL PLANO:

ST-PT-PL-01

PLANCHA:

01 / 02

Perfil Longitudinal - (A-1)

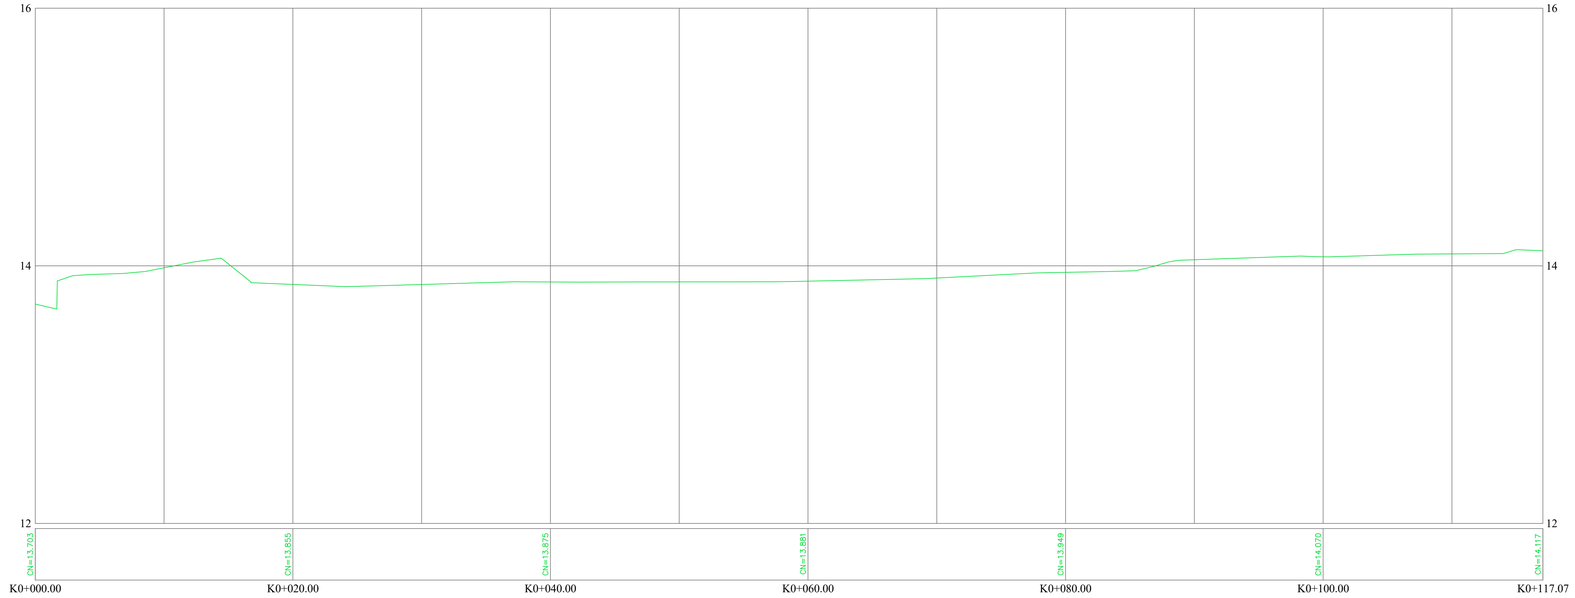

K0+100.000



K0+080.000

K0+060.000

K0+040.000

K0+020.000

K0+000.000

LOCALIZACIÓN DEPARTAMENTAL:

DEPARTAMENTO DE CÓRDOBA



LOCALIZACIÓN MUNICIPAL:

MUNICIPIO DE MONTERÍA



CONTRATANTE:

GOBERNACIÓN DE CÓRDOBA

CONTRATISTA:

REALIZÓ:

JONATHAN ALEXANDER LOPEZ GUERRERO
TOPÓGRAFO

REVISÓ:

RAFAEL ANTONIO LUJAN ESQUIVIA
COORDINADOR DE ESTUDIOS Y DISEÑOS

APROBÓ:

JAMILTON ECHEVERRI DIAZ
DIRECTOR DE CONSULTORÍA

CONVENCIONES Y ABREVIATURAS PERFIL Y SEC:

TERRENO NATURAL

NOTA:

- ✓ El estudio topográfico está en un sistema de coordenadas georreferenciada, Magna Sirgas Época 2018.00, Coordenadas Planas Gauss Kruger, Origen Occidental.
- ✓ La georreferenciación y poligonal se realizó con tecnología GPS RTK - CHC I50.
- ✓ Se recomienda conservar el sistema de coordenadas utilizado por esta consultoría, referencia Magna Sirgas, Datum WGS84, Origen Occidental, coordenadas planas Gauss Kruger.

PROYECTO:

REALIZAR ESTUDIOS TÉCNICOS ESPECIALIZADOS REQUERIDOS PARA LA ESTRUCTURACIÓN DE PROYECTOS DE INVERSIÓN

CONTIENE:

VISTA EN PLANTA DEL LEVANTAMIENTO TOPOGRÁFICO CON CURVAS DE NIVELES

ESCALA:

PERFIL 1:200
SEC: 1:350

FECHA:

SEPTIEMBRE - 2024

REVISIÓN:

REV No	FECHA	OBSERVACIÓN

CÓDIGO DEL PLANO:

ST-PL-ST-02

PLANCHA:

02 / 02