
VISTA EN PLANTA

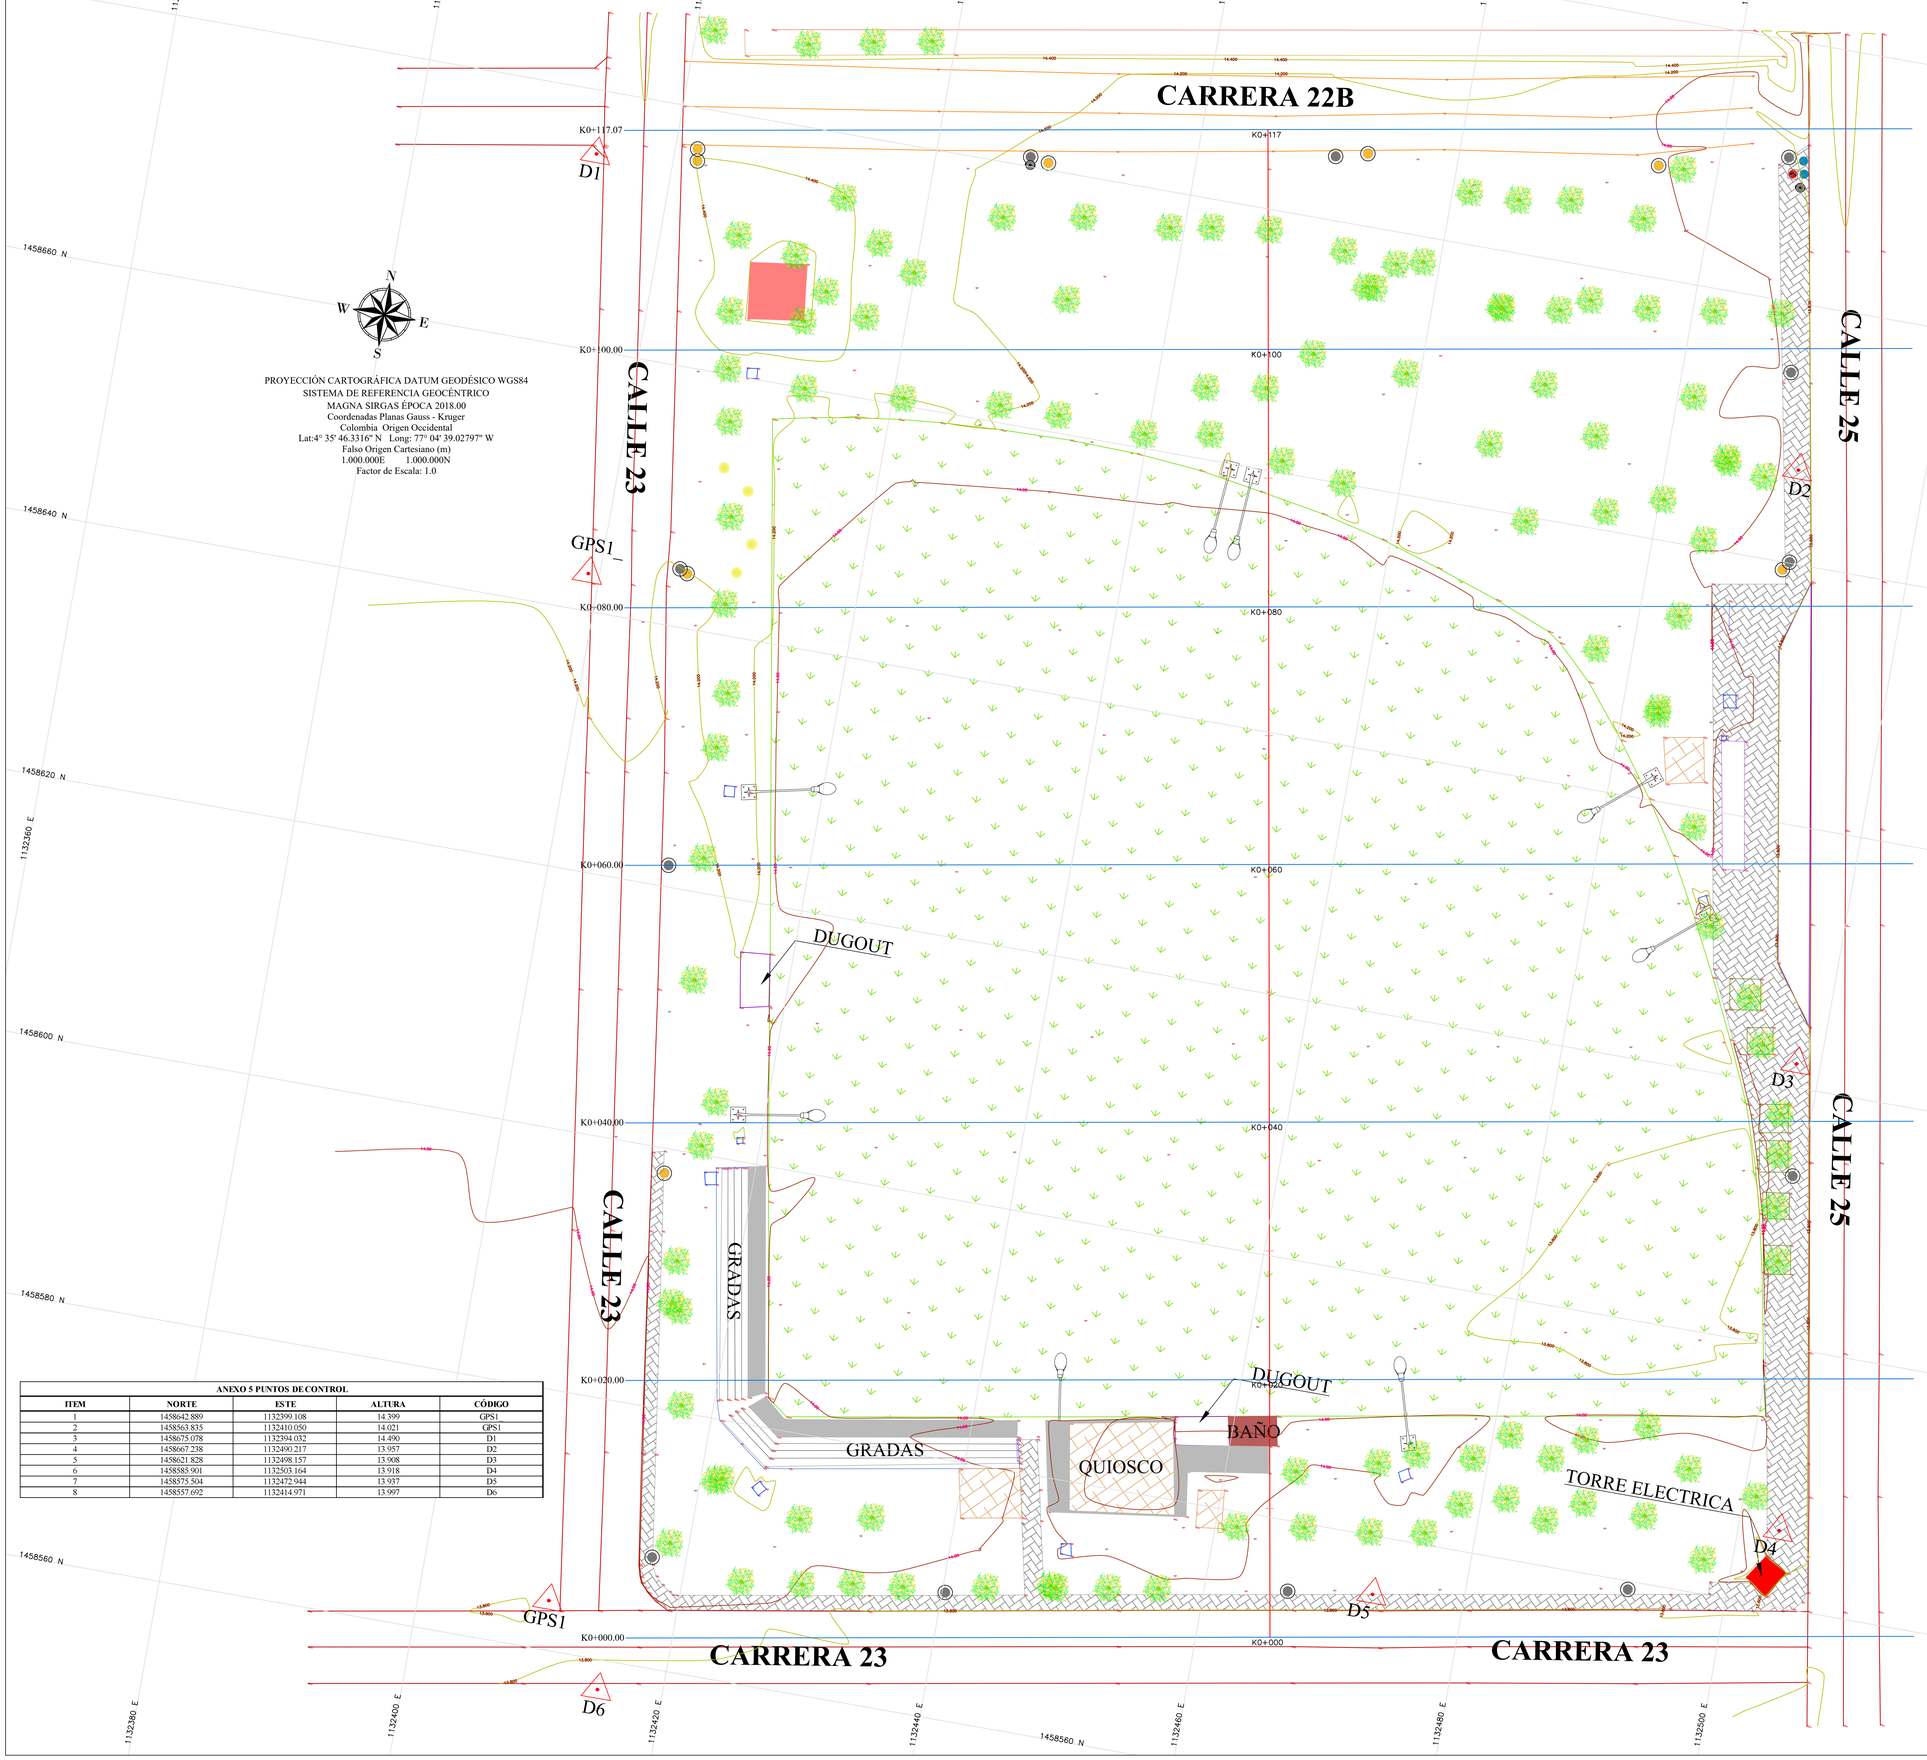

N
W E
S

PROYECCIÓN CARTOGRÁFICA DATUM GEODÉSICO WGS84
SISTEMA DE REFERENCIA GEOCÉNTRICO
MAGNA SIRGAS ÉPOCA 2018.00
Coordenadas Planas Gauss - Kruger
Colombia Origen Occidental
Lat:4° 35' 46.3316" N Long: 77° 04' 39.02797" W
Falso Origen Cartesiano (m)
1.000.000E 1.000.000N
Factor de Escala: 1.0

ANEXO 5 PUNTOS DE CONTROL

ITEM	NORTE	ESTE	ALTURA	CÓDIGO
1	1458642.889	1132399.108	14.399	GPS1
2	1458563.835	1132410.050	14.021	GPS1
3	1458675.078	1132394.032	14.490	D1
4	1458667.238	1132490.217	13.957	D2
5	1458621.828	1132698.157	13.908	D3
6	1458585.901	1132503.164	13.918	D4
7	1458575.504	1132472.944	13.937	D5
8	1458557.692	1132414.971	13.997	D6

LOCALIZACIÓN DEPARTAMENTAL:

DEPARTAMENTO DE CÓRDOBA



LOCALIZACIÓN MUNICIPAL:

MUNICIPIO DE MONTERÍA



CONTRATANTE:

GOBERNACIÓN DE CÓRDOBA

CONTRATISTA:

SERTET S.A.S.

REALIZÓ: ELENA CORREA PADILLA
GEOGRAFA
MP. 1592

REVISÓ: TEYLOR BURGOS CRUZ
COORDINADOR DE TOPOGRAFÍA
M.P 083864-0550107 COR

APROBÓ: JAMILTON ECHEVERRI DIAZ
PROFESIONAL EN TOPOGRAFÍA
LP N. 01-13521
INGENIERO CIVIL. ESP.MSc
M.P. 22202-269762 COR

CONVENCIONES Y ABREVIATURAS PLANTA:

- PAVIMENTO
- ANDEN
- MURO MALLA
- BAÑO
- QUIOSCO
- DUGOUTH
- GRADA
- CASA
- PARAMENTO
- PARADOR
- VÍA
- ENTRADA
- BARANDA
- ESCALERA
- CORREDOR
- CAJA
- TORRE ELECTRICA
- CURVAS DE NIVEL
- SEÑAL DE TRANSITO
- ÁRBOL
- POSTE DE BAJA TENSIÓN
- POSTE DE ALTA TENSIÓN
- LAMPARA
- CANECA DE BASURA
- LUMINARIA
- POLIGONAL DE CONTROL

NOTA:

- ✓ El estudio topográfico está en un sistema de coordenadas georreferenciada, Magna Sirgas Época 2018.00, Coordenadas Planas Gauss Kruger, Origen Occidental.
- ✓ La georreferenciación y poligonal se realizó con tecnología GPS RTK - CHC I50.
- ✓ Se recomienda conservar el sistema de coordenadas utilizado por esta consultoría, referencia Magna Sirgas, Datum WGS84, Origen Occidental, coordenadas planas Gauss Kruger.

PROYECTO:

CONSTRUCCIÓN DE ESCENARIO RECREO - DEPORTIVO Y OBRAS COMPLEMENTARIAS EN EL BARRIO LA PRADERA DEL MUNICIPIO DE MONTERÍA - CÓRDOBA

CONTIENE:

VISTA EN PLANTA DEL LEVANTAMIENTO TOPOGRÁFICO CON CURVAS DE NIVELES

ESCALA:

PLANTA 1:200

FECHA:

JUNIO- 2024

REVISIÓN:

REV No	FECHA	OBSERVACIÓN


CÓDIGO DEL PLANO:

ST-PT-PL-01


PLANCHA:

01 / 02


Perfil Longitudinal - (A-1)

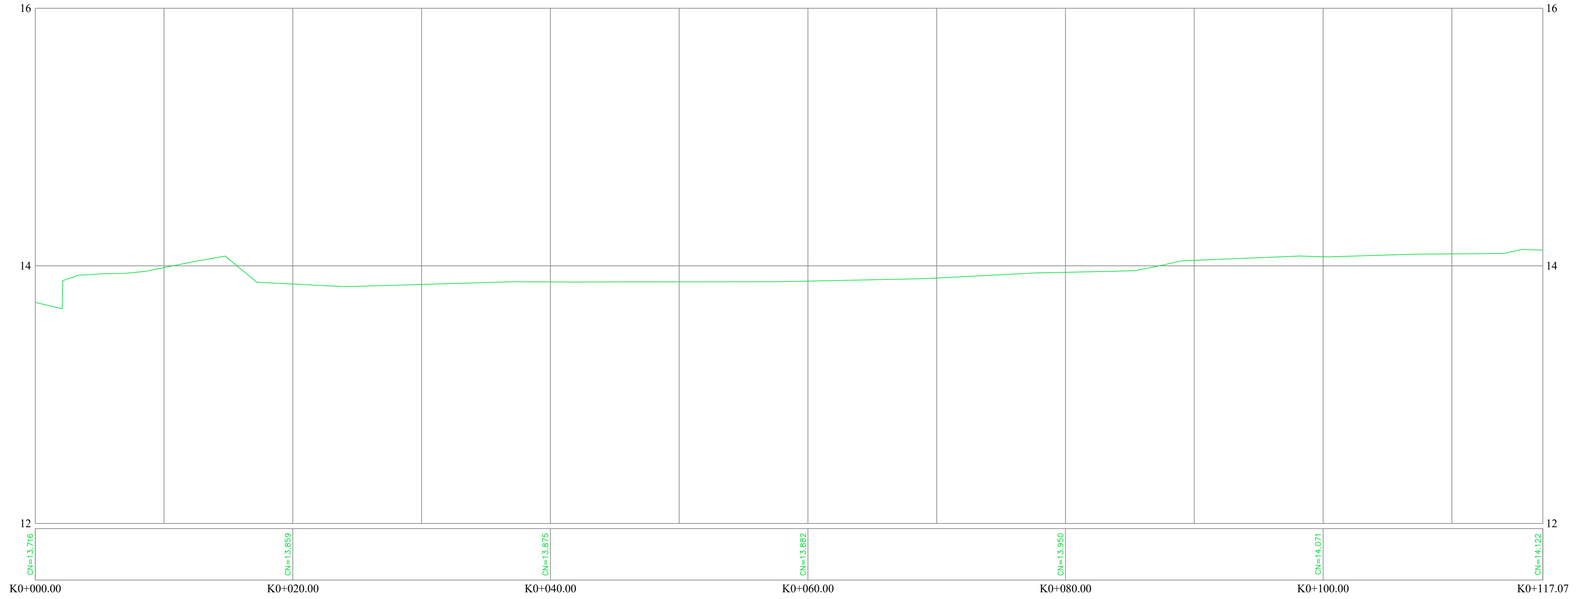


K0+117.065

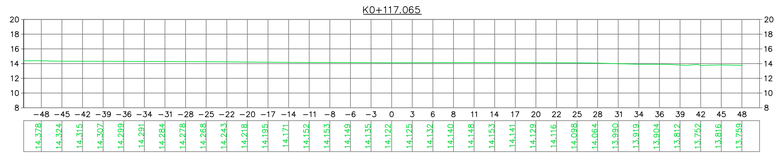


K0+100.000

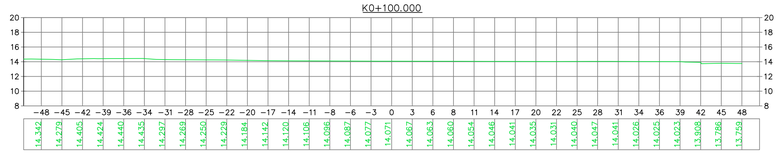


K0+080.000

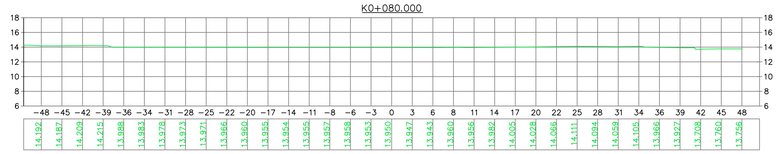


K0+060.000

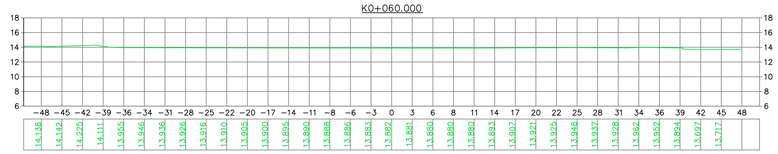


K0+040.000

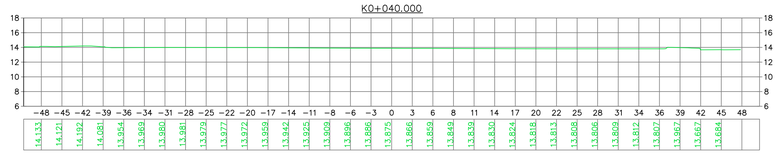

K0+020.000

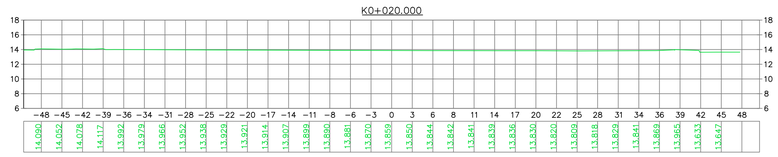

K0+000.000

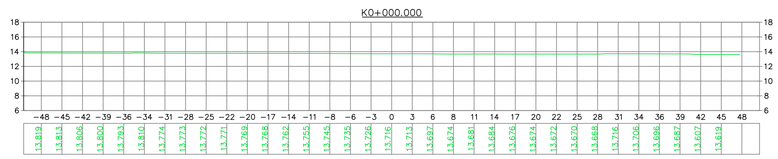

LOCALIZACIÓN DEPARTAMENTAL:

DEPARTAMENTO DE CÓRDOBA



LOCALIZACIÓN MUNICIPAL:

MUNICIPIO DE MONTERÍA



CONTRATANTE:

GOBERNACIÓN DE CÓRDOBA

CONTRATISTA:

SERTET S.A.S.

REALIZÓ: ELENA CORREA PADILLA
GEOGRAFA
MP. 1592

REVISÓ: TEYLOR BURGOS CRUZ
COORDINADOR DE TOPOGRAFÍA
M.P 083864-0550107 COR

APROBÓ: JAMILTON ECHEVERRI DIAZ
PROFESIONAL EN TOPOGRAFÍA
LP N. 01-13521
INGENIERO CIVIL, ESP,MSc
M.P. 22202-269762 COR

CONVENCIONES Y ABREVIATURAS PERFIL Y SEC:

TERRENO NATURAL

NOTA:

- ✓ El estudio topográfico está en un sistema de coordenadas georreferenciada, Magna Sirgas Época 2018.00, Coordenadas Planas Gauss Kruger, Origen Occidental.
- ✓ La georreferenciación y poligonal se realizó con tecnología GPS RTK - CHC I50.
- ✓ Se recomienda conservar el sistema de coordenadas utilizado por esta consultoría, referencia Magna Sirgas, Datum WGS84, Origen Occidental, coordenadas planas Gauss Kruger.

PROYECTO:

CONSTRUCCIÓN DE ESCENARIO RECREO - DEPORTIVO Y OBRAS COMPLEMENTARIAS EN EL BARRIO LA PRADERA DEL MUNICIPIO DE MONTERÍA - CÓRDOBA

CONTIENE:

VISTA EN PLANTA DEL LEVANTAMIENTO TOPOGRÁFICO CON CURVAS DE NIVELES

ESCALA:

PERFIL 1:200
SEC: 1:350

FECHA:

JUNIO- 2024

REVISIÓN:

REV No	FECHA	OBSERVACIÓN

CÓDIGO DEL PLANO:

ST-PL-ST-02

PLANCHA:

02 / 02