
PLANO PISO 1

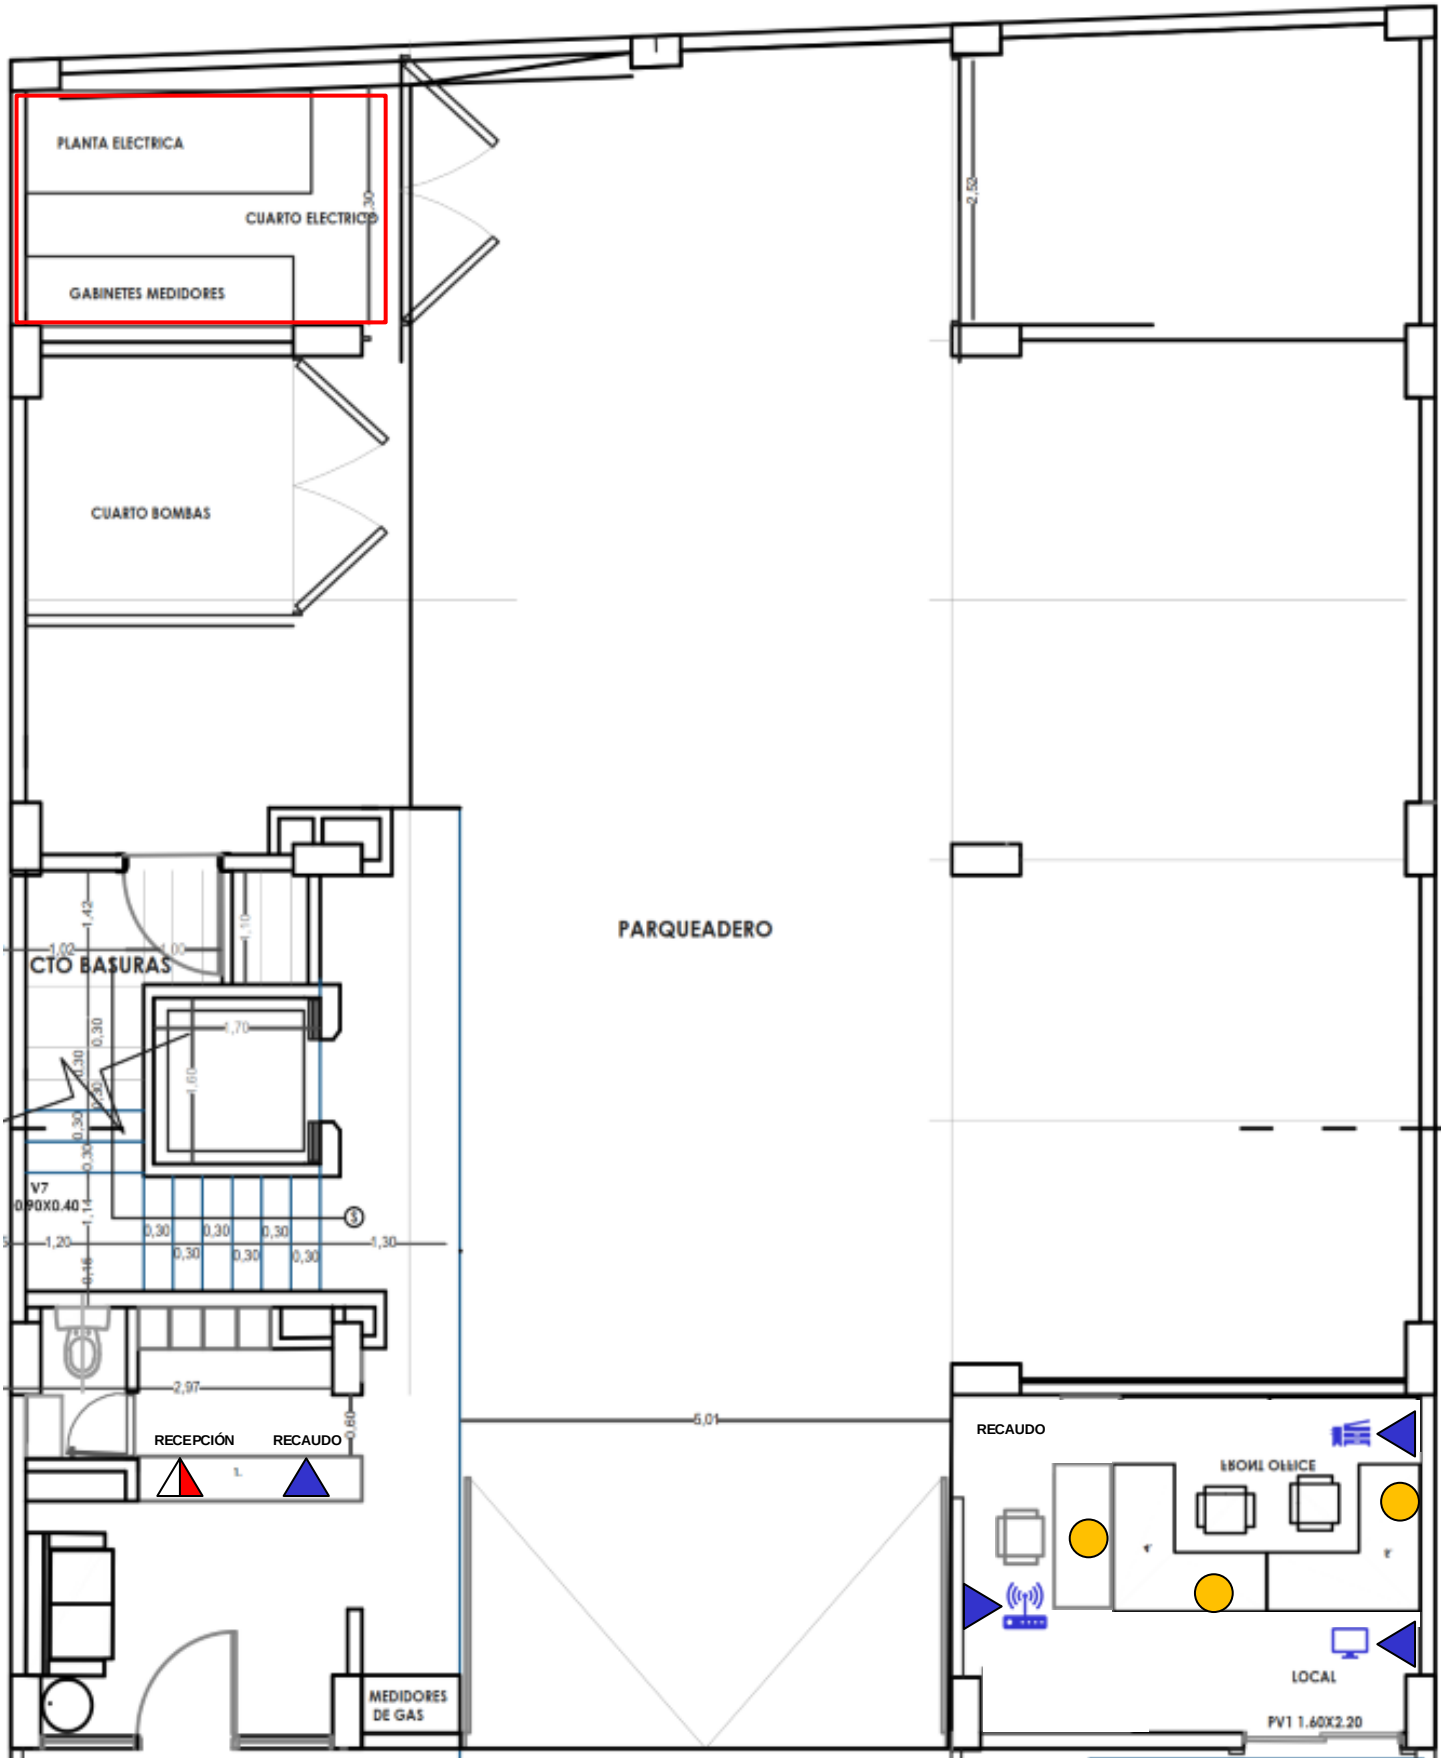


Convenciones

- Puntos datos Dobles [01]
- Puntos datos Sencillos PCs [01]
- Puntos datos sencillos Impresora [01]
- Puntos eléctricos (Regulados y Normales) [03]
- Puntos Sencillos Pantalla [01]
- Puntos Sencillos Access Point [01]

Total Puntos Dobles.....[01]
Total Puntos Sencillos..... [04]
Total Puntos Electricos..... [03]

PLANO PISO 2

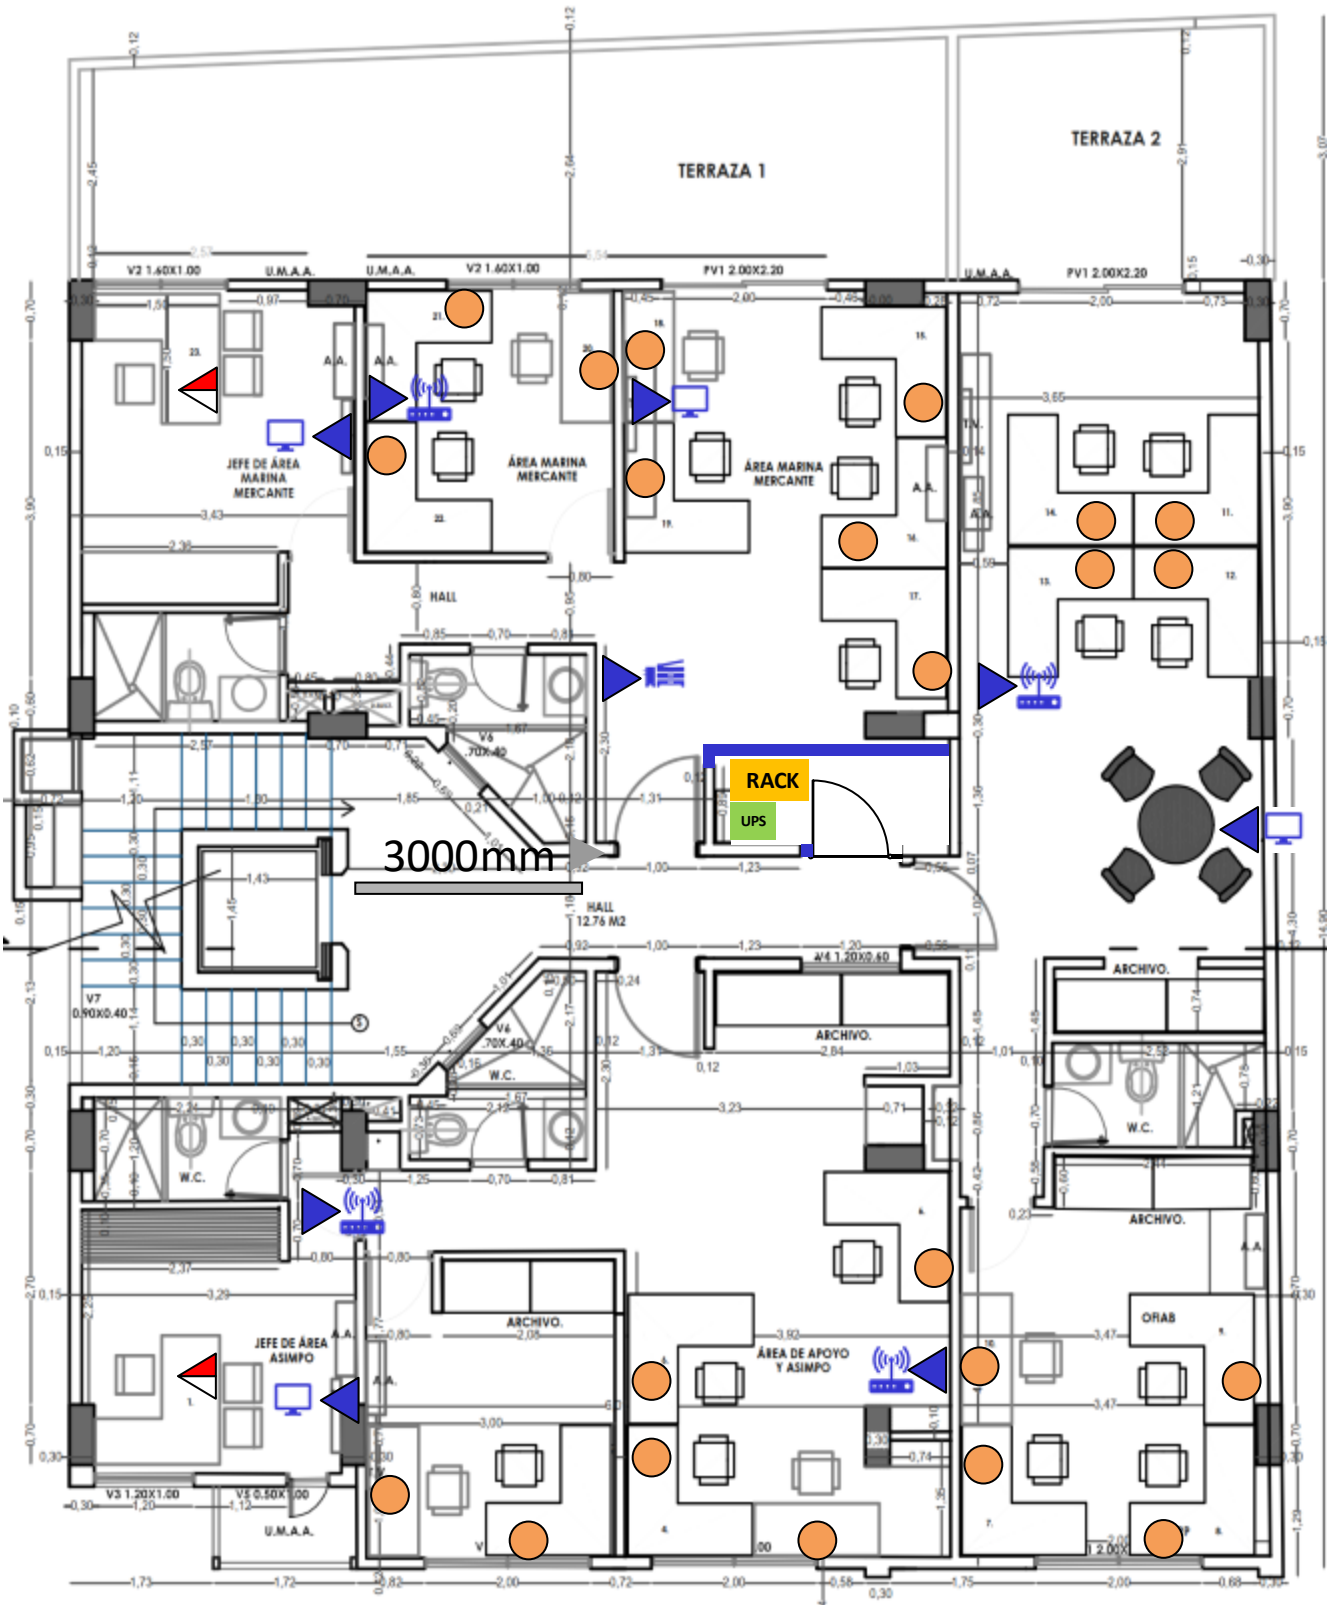


Convenciones

- Puntos datos Dobles [02]
- Puntos datos Sencillos PCs [00]
- Puntos datos sencillos Impresora [01]
- Puntos eléctricos (Regulados y Normales) [22]
- Puntos Sencillos Pantalla [04]
- Puntos Sencillos Access Point [04]

Total Puntos Dobles.....[02]
Total Puntos Sencillos..... [09]
Total Puntos Eléctricos..... [22]

PLANO PISO 3

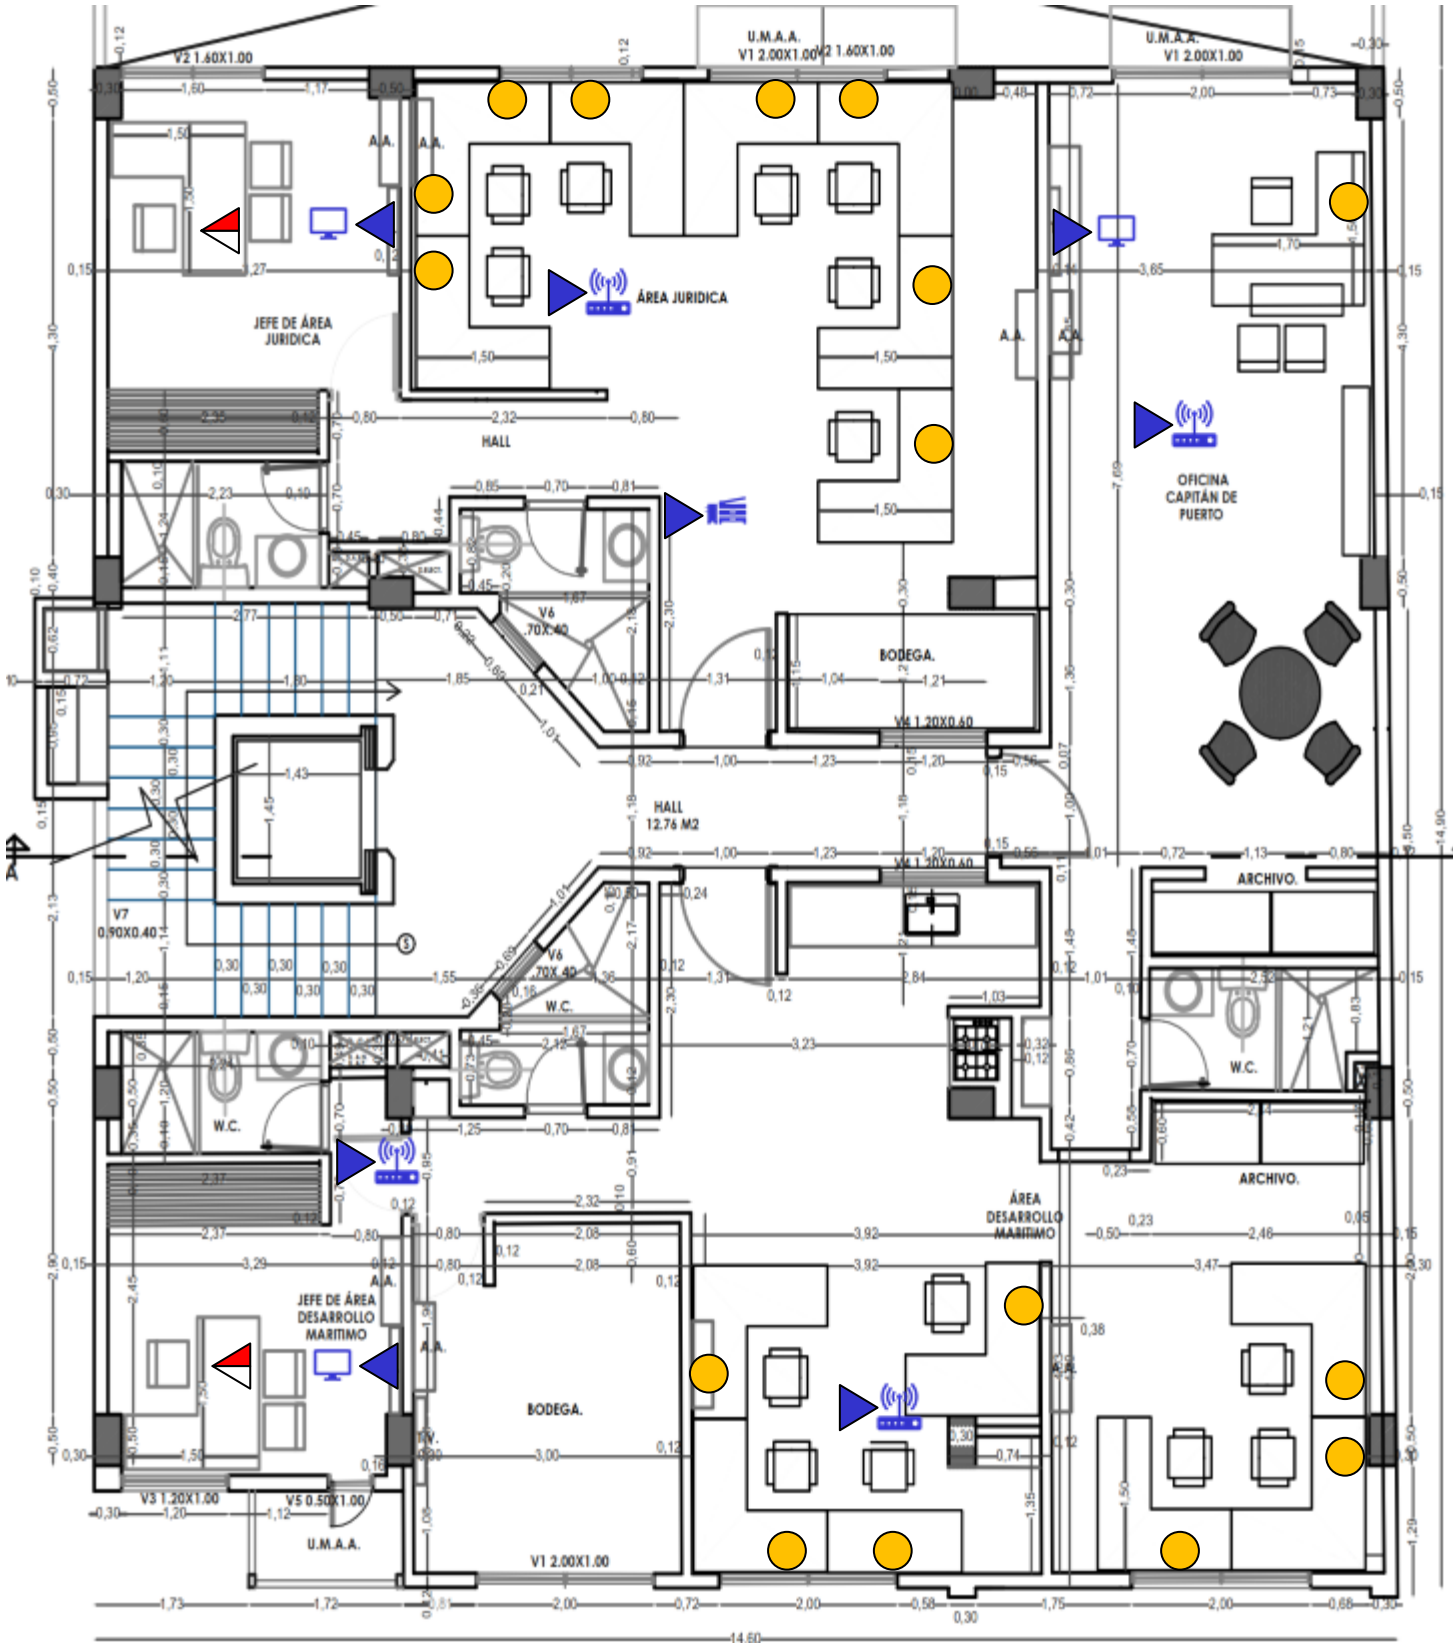


Convenciones

- Puntos datos Dobles [02]
- Puntos datos Sencillos PCs [00]
- Puntos datos sencillos Impresora [01]
- Puntos eléctricos (Regulados y Normales) [16]
- Puntos Sencillos Pantalla [03]
- Puntos Sencillos Access Point [04]

Total Puntos Dobles.....[02]
Total Puntos Sencillos..... [08]
Total Puntos Eléctricos..... [16]

PLANO PISO 6

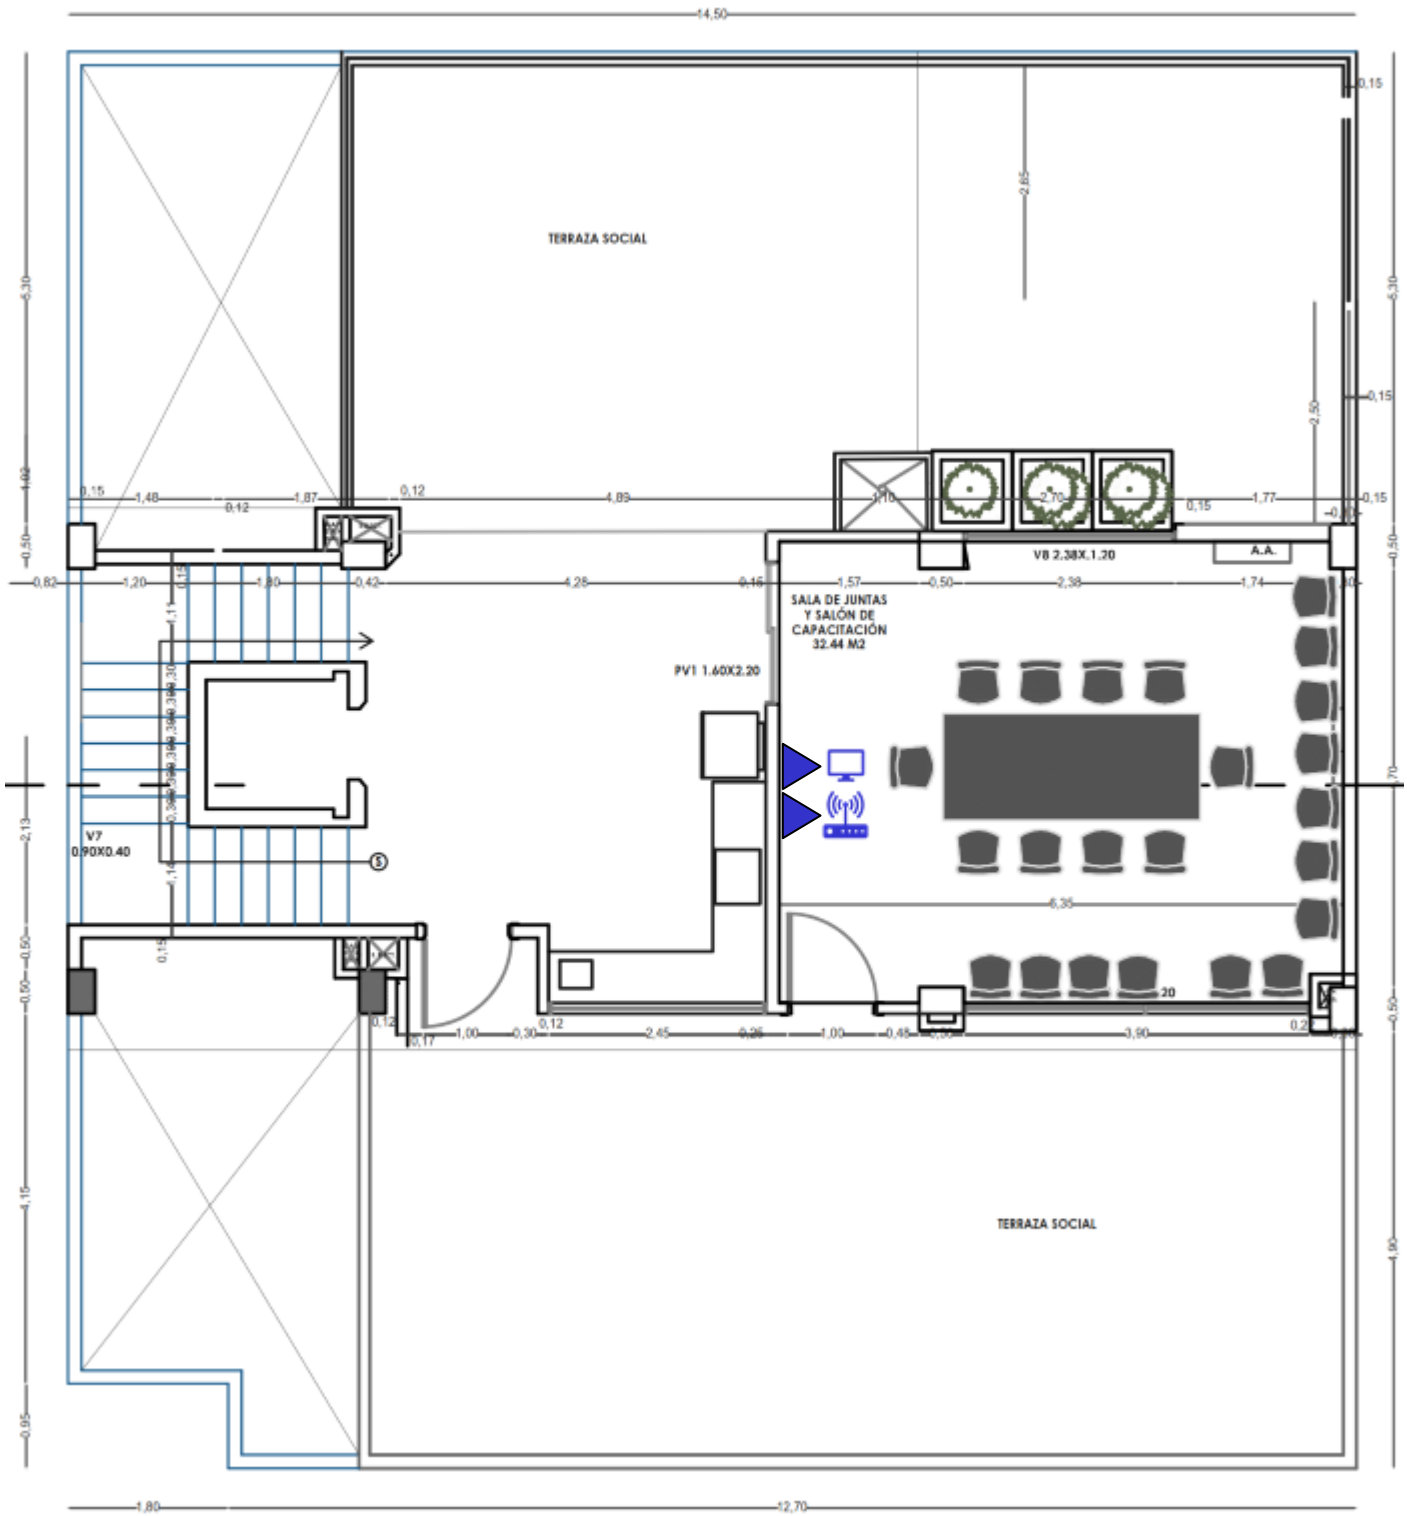

Convenciones

- Puntos datos Dobles [00]
- Puntos datos Sencillos PCs [00]
- Puntos datos sencillos Impresora [00]
- Puntos eléctricos (Regulados y Normales) [00]
- Puntos Sencillos Pantalla [01]
- Puntos Sencillos Access Point [01]

Total Puntos Dobles.....[00]
Total Puntos Sencillos..... [02]
Total Puntos Eléctricos..... [00]

PUNTOS TOTALES POR PISO

Descripción	PISO 1	PISO 2	PISO 3	PISO 6	TOTAL
Puntos datos Sencillos PCs	1	0	0	0	**1**
Puntos datos sencillos Impresora	1	1	1	0	**3**
Puntos Sencillos Pantalla	1	4	3	1	**9**
Puntos Sencillos Access Point	1	4	4	1	**10**
Total Puntos Sencillos	**4**	**9**	**8**	**2**	**23**
Puntos datos Dobles	1	2	2	0	**5**
Puntos eléctricos (Regulados y Normales)	3	22	16	0	**41**