

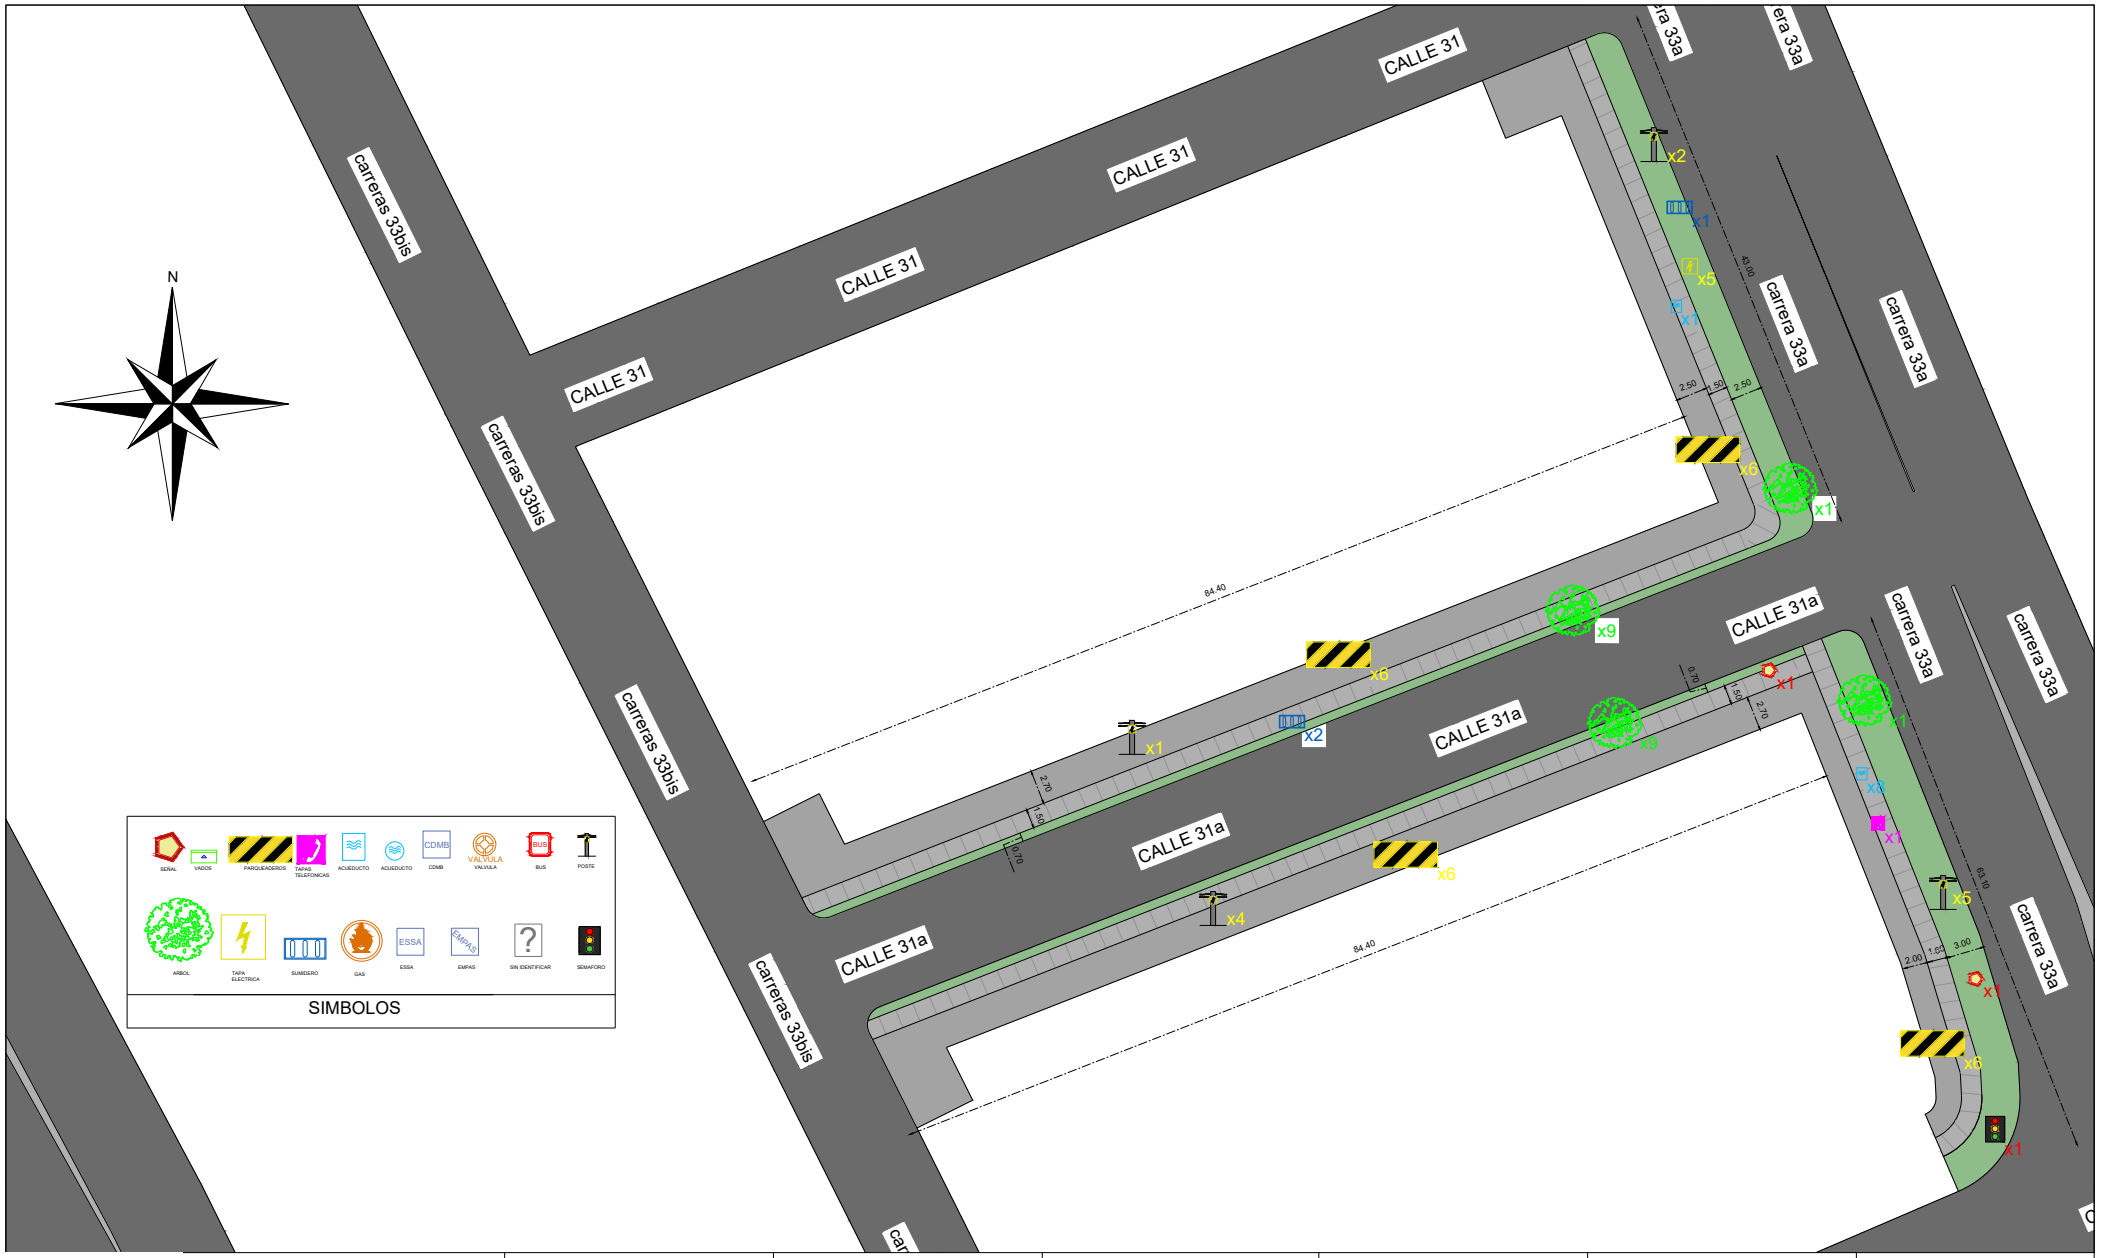


MUNICIPIO DE BUCARAMANGA Alcaldia Bucaramanga	Revisa: Ivan Dario Muñoz Ing.	Hecho por: Andres Jaimes Tec. Dibujo arq	Fecha Visita: 27 de mayo 2024	Escala: 1:1	Localización: Quintadania	Contiene: Plano de andenes con identificación de acueductos, cajas eléctricas, etc..

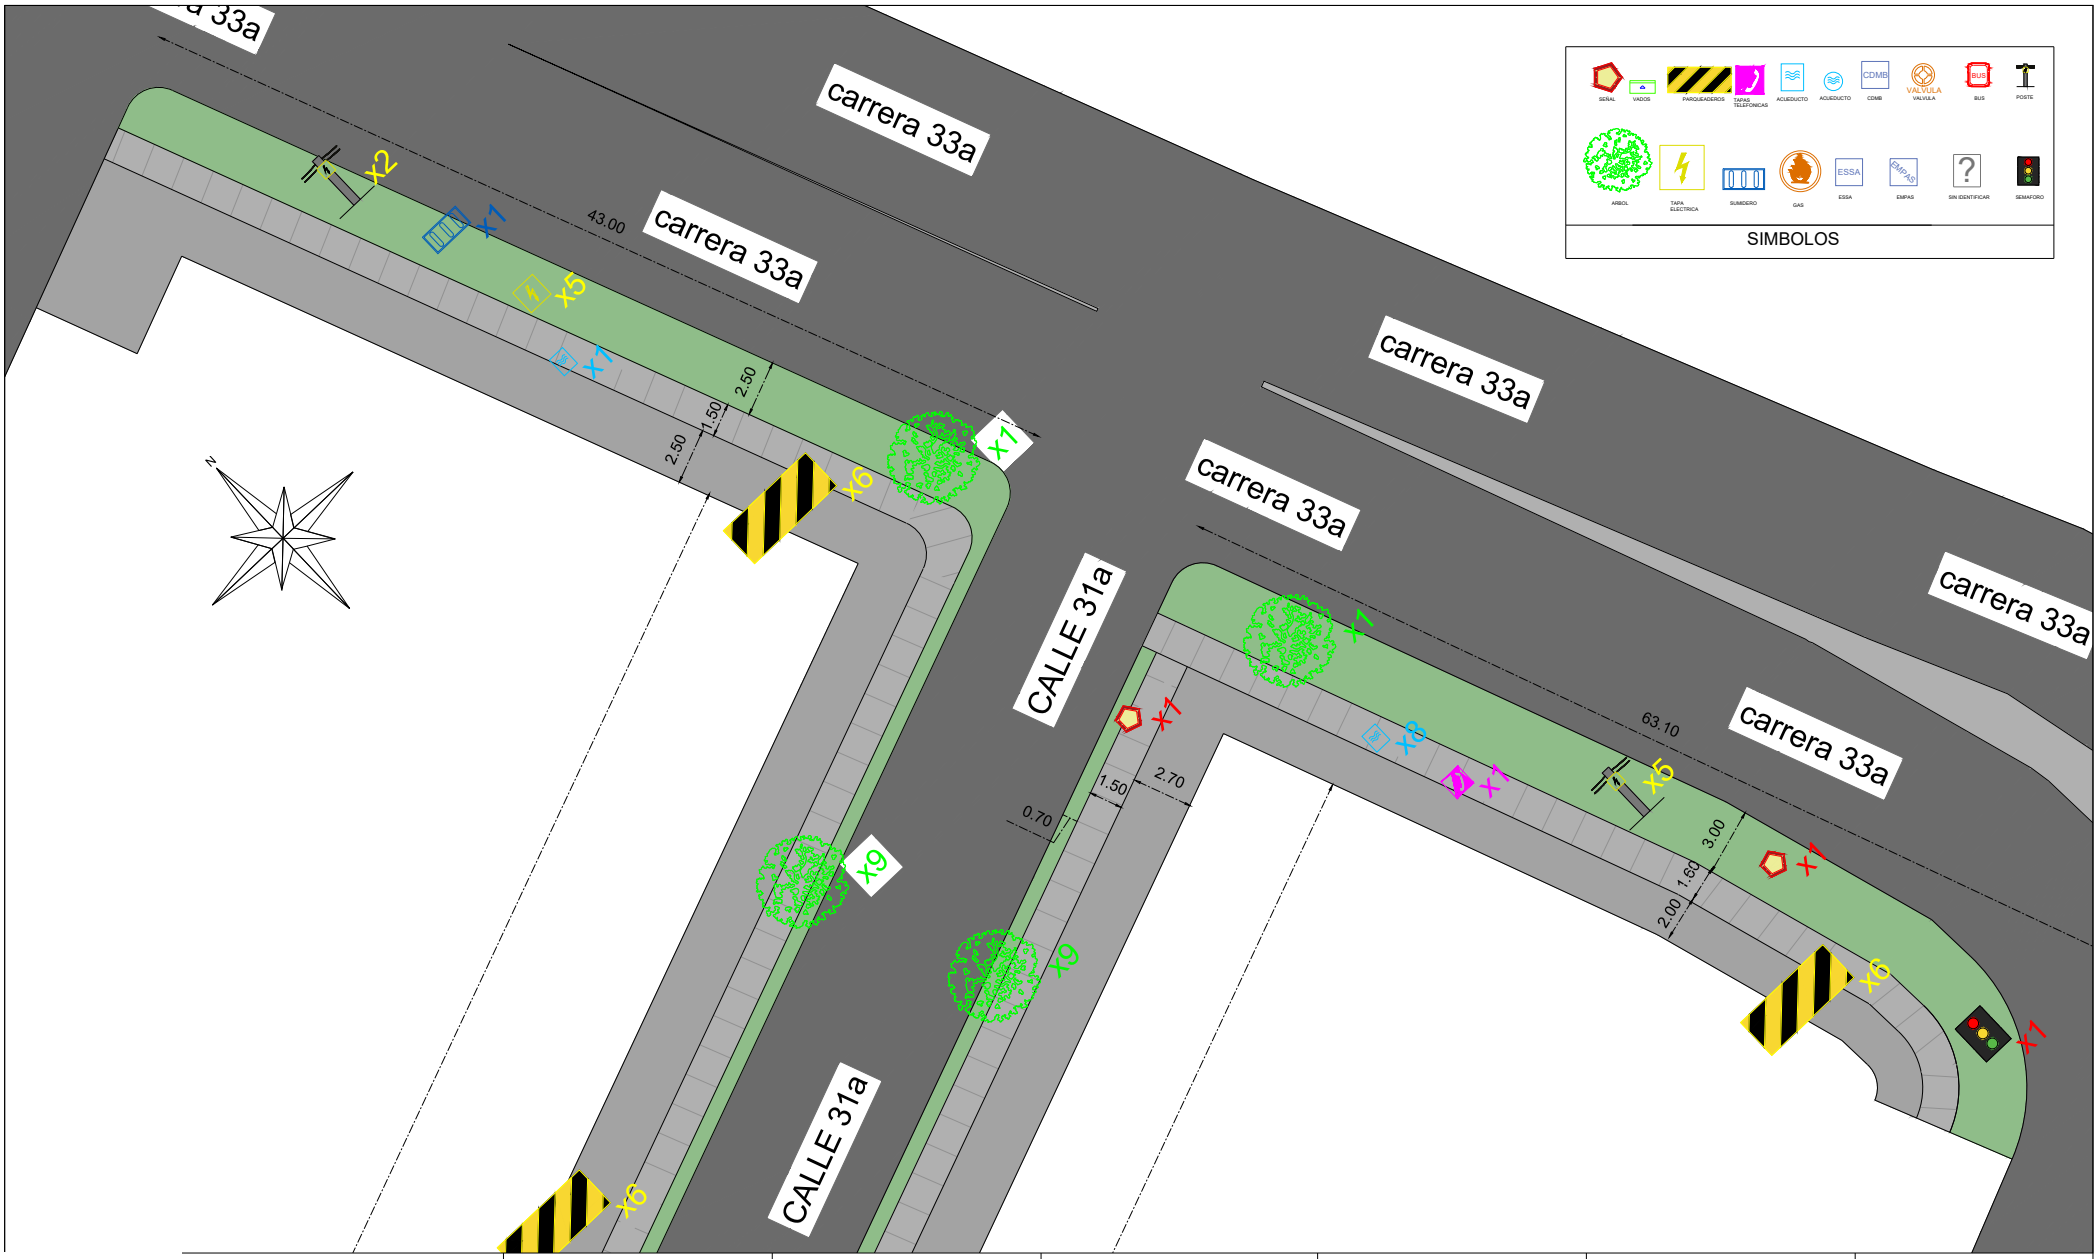

MUNICIPIO DE BUCARAMANGA Alcaldia Bucaramanga	Revisa: Ivan Dario Muñoz Ing.	Hecho por: Andres Jaimes Tec. Dibujo arq	Fecha Visita: 27 de mayo 2024	Escala: 1:1	Localización: Quintadania	Contiene: Plano de andenes con identificación de acueductos, cajas eléctricas, etc..

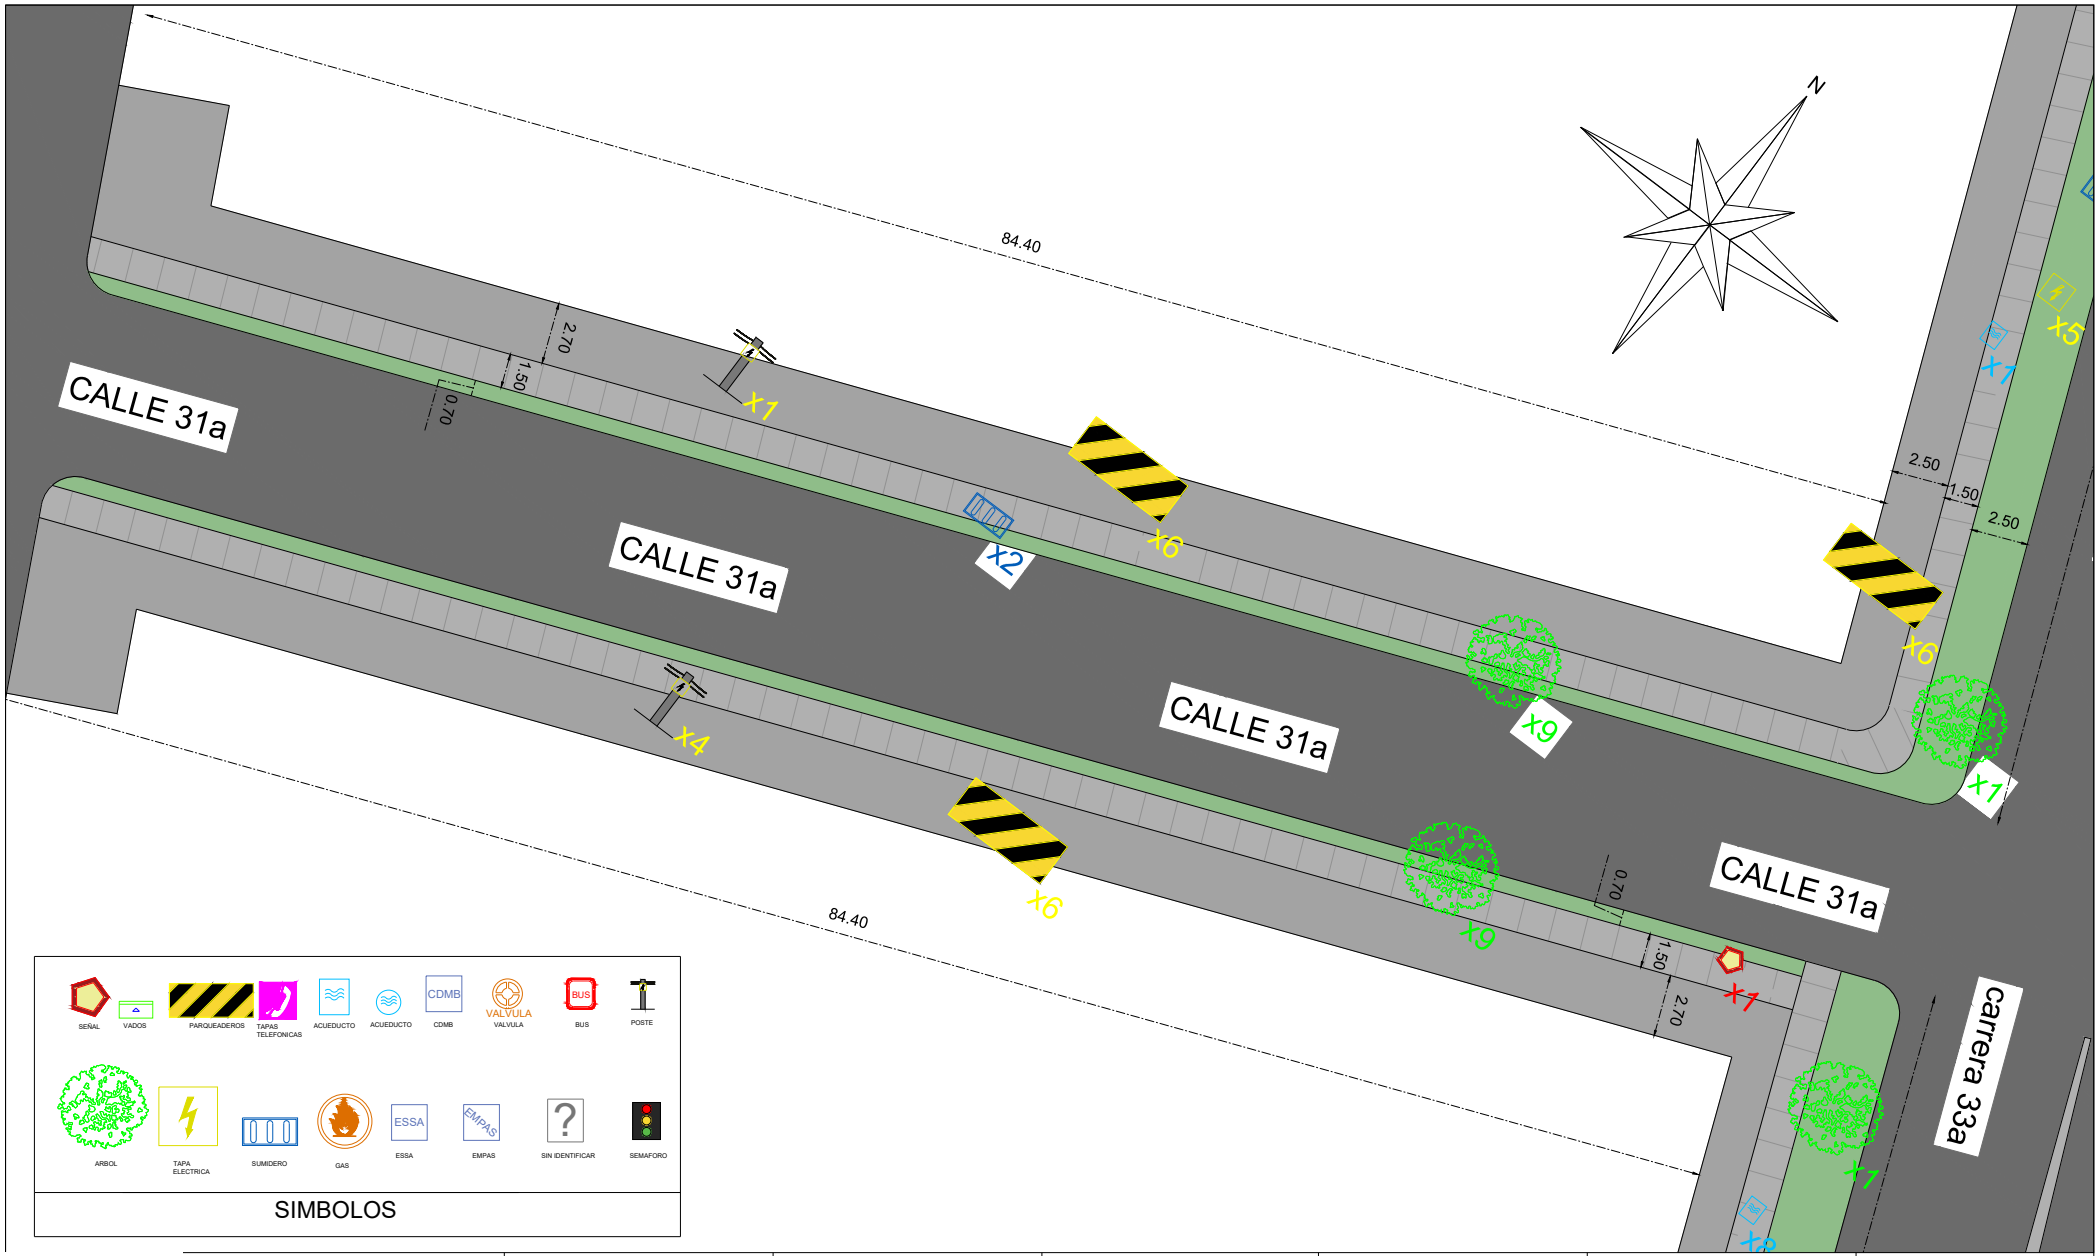

MUNICIPIO DE BUCARAMANGA Alcaldia Bucaramanga	Revisa: Ivan Dario Muñoz Ing.	Hecho por: Andres Jaimes Tec. Dibujo arq	Fecha Visita: 27 de mayo 2024	Escala: 1:1	Localización: Quintadania	Contiene: Plano de andenes con identificación de acueductos, cajas eléctricas, etc..