ENTIDAD EJECUTORA: CORPORACIÓN AUTONOMA REGIONAL DEL MAGDALENA " CORPAMAG"

ACTA DE OBRA No. 07

CONTRATO No: LP 006 DE 2023

OBJETO: "INTERVENCIONES A LOS CUERPOS DE AGUA DEL DISTRITO DE SANTA MARTA PARA EL MANTENIMIENTO Y PRESERVACIÓN DE SUS CONDICIONES HIDRÁULICAS Y AMBIENTALES"

CONTRATISTA: CONSORCIO ICASM2023

CONTRATO DE INTERVENTORÍA NO: CM 007 DE 2023

INTERVENTOR Interventores e Ingenieria S.A.S

VIGENCIA: 2023 - 2024

PERIODO:	DEL 26 DE NOVIEMBRE AL 31 DE DICIEMBRE DE 2024
VALOR CONTRATO INICIAL:	$ 330.530.495.016,00
VALOR CONTRATO ACTUALIZADO:	$ 330.530.495.016,00
PLAZO INICIAL	Ciento cuarenta y siete (147) meses
PLAZO ACTUALIZADO:	Ciento cuarenta y siete (147) meses
FECHA DE INICIACIÓN:	19 DE MARZO DE 2024
FECHA DE VENCIMIENTO:	19 DE JUNIO DE 2036
PORCENTAJE EJECUTADO TOTAL:	0,16%
PORCENTAJE ACUMULADO TOTAL:	2,30%

VIGENCIA	2024
VALOR DE LA VIGENCIA:	$ 8.873.477.366,00
VALOR DEL ACTA:	$ 522.079.460,00
VALOR ACUMULADO:	$ 7.611.018.752,00
VALOR DE SALDO:	$ 1.262.458.614,00
FECHA DE INICIACIÓN:	19 DE MARZO DE 2024
FECHA DE FINALIZACION:	18 DE MARZO DE 2025
PORCENTAJE EJECUTADO:	5,88%
PORCENTAJE ACUMULADO:	85,77%

AÑO 2023

							Balance No.1			CONDICIONES ACTUALIZADAS			PRESENTE ACTA		ACUMULADO		SALDO	
ITEM	ESP.	ACTIVIDAD	UNIDAD	CANTIDAD	VALOR UNITARIO	VALOR PARCIAL	+ Ó -	CANTIDAD ACTUALIZADA	VALOR PARCIAL ACTUALIZADO	+ Ó -	CANTIDAD ACTUALIZADA	VALOR PARCIAL ACTUALIZADO	CANTIDAD	VALOR PARCIAL	CANTIDAD	VALOR PARCIAL	CANTIDAD	VALOR PARCIAL
I. MANTENIMIENTO HIDRAULICO						**$ 131.639.004,00**			**$ 0,00**			**$ 0,00**		**$ 0,00**		**$ 0,00**		**$ 0,00**
1.1	P - 2.4	Limpieza Manual de vegetación	mes	3,0	$ 43.879.668,00	$ 131.639.004,00	-3,00	0,0	$ 0,00	0,00	0,0	$ 0,00	0,0	$ 0,00	0,0	$ 0,00	0,0	$ 0,00
					TOTAL COSTOS DIRECTOS	**$ 131.639.004,00**			**$ 0,00**			**$ 0,00**		**$ 0,00**		**$ 0,00**		**$ 0,00**
					Aministración (23%)	$ 30.276.971,00			$ 0,00			$ 0,00		$ 0,00		$ 0,00		$ 0,00
					Imprevistos (2%)	$ 2.632.780,00			$ 0,00			$ 0,00		$ 0,00		$ 0,00		$ 0,00
					Utilidad (5%)	$ 6.581.950,00			$ 0,00			$ 0,00		$ 0,00		$ 0,00		$ 0,00
					IVA (19%) sobre la Utilidad	$ 1.250.571,00			$ 0,00			$ 0,00		$ 0,00		$ 0,00		$ 0,00
					TOTAL COSTOS INDIRECTOS	**$ 40.742.272,00**			**$ 0,00**			**$ 0,00**		**$ 0,00**		**$ 0,00**		**$ 0,00**
					VALOR TOTAL DE LA OBRA CIVIL	**$ 172.381.276,00**			**$ 0,00**			**$ 0,00**		**$ 0,00**		**$ 0,00**		**$ 0,00**
II. ACTIVIDADES COMPLEMENTARIAS						**$ 169.284.398,00**			**$ 169.284.398,00**			**$ 0,00**		**$ 0,00**		**$ 0,00**		**$ 0,00**
3.1	P - 3.5	Estudios y Diseños de Parque Lineal en áreas disponibles de Ronda Hidrica.	Glb	1,00	$ 169.284.398,00	$ 169.284.398,00	0,00	1,0	$ 169.284.398,00	-1,00	0,0	$ 0,00	0,0	$ 0,00	0,0	$ 0,00	1,0	$ 0,00
					IVA. ACTIVIDADES COMPLEMENTARIA	**$ 32.164.035,62**			**$ 32.164.035,62**			**$ 0,00**		**$ 0,00**		**$ 0,00**		**$ 0,00**
					VALOR TOTAL OBRA AÑO 2023	**$ 373.829.710,00**			**$ 201.448.434,00**			**$ 0,00**		**$ 0,00**		**$ 0,00**		**$ 0,00**

AÑO 2024

							Balance No.1			CONDICIONES ACTUALIZADAS			PRESENTE ACTA		ACUMULADO		SALDO	
ITEM	ESP.	ACTIVIDAD	UNIDAD	CANTIDAD	VALOR UNITARIO	VALOR PARCIAL	+ Ó -	CANTIDAD ACTUALIZADA	VALOR PARCIAL ACTUALIZADO	+ Ó -	CANTIDAD ACTUALIZADA	VALOR PARCIAL ACTUALIZADO	CANTIDAD	VALOR PARCIAL	CANTIDAD	VALOR PARCIAL	CANTIDAD	VALOR PARCIAL
I. PRELIMINARES						**$ 29.672.424,00**			**$ 29.672.424,00**			**$ 29.672.424,00**		**$ 0,00**		**$ 18.545.265,00**		**$ 11.127.159,00**
1.1	P - 1.1	Movilización y Desmovilización de Equipos	und	8,0	$ 3.709.053,00	$ 29.672.424,00	0,00	8,0	$ 29.672.424,00	0,00	8,0	$ 29.672.424,00	0,00	$ 0,00	5,0	$ 18.545.265,00	3,0	$ 11.127.159,00
II. MANTENIMIENTO HIDRAULICO						**$ 5.660.158.685,10**			**$ 5.791.797.687,79**			**$ 6.233.984.231,38**		**$ 391.592.096,74**		**$ 5.473.706.721,55**		**$ 760.277.509,84**
2.1	P - 2.1	Remoción Mecanica de Sedimentos Mediante el Uso de Excavadora sobre Orugas. Incluye: Seguimiento y Control Topografico	m3	67.732,23	$ 15.543,18	$ 1.052.774.242,69	18058,06	85.790,29	$ 1.333.453.860,60	-354,56	85.435,72	$ 1.327.942.819,44	2.683,11	$ 41.704.061,69	79.267,52	$ 1.232.069.253,82	6.168,21	$ 95.873.565,64
2.3	P - 2.3	Cargue, Retiro y Disposicion Final de Material proveniente de la remoción y Excavaciones. Incluye: Disposicion en Escombrera Certificada	m3	67.732,23	$ 40.034,60	$ 2.711.632.735,16	14868,06	82.600,29	$ 3.306.869.419,19	-15437,22	67.163,07	$ 2.688.846.627,09	0,00	$ 0,00	67.163,07	$ 2.688.846.627,09	0,00	$ 0,00
2.4	P - 2.4	Limpieza Manual de vegetación	mes	12,0	$ 46.500.598,00	$ 558.007.176,00	-1,00	11,0	$ 511.506.578,00	-10,00	1,0	$ 46.500.598,00	0,00	$ 0,00	1,00	$ 46.500.598,00	0,00	$ 0,00
2.5	P - 2.5	Muro en Geocontenedores ensamblado con tensores internos en geotextil. Incluye: Relleno con Material Proveniente de la Excavación, Formaleteria y Costuras.	m3	6.000,0	$ 151.008,00	$ 906.048.000,00	-2810,00	3.190,0	$ 481.715.520,00	7438,50	10.628,5	$ 1.604.988.528,00	1.687,80	$ 254.871.302,40	7.368,90	$ 1.112.762.851,20	3.259,60	$ 492.225.676,80
2.6	P - 2.6	Manto Antisocavación ensamblado en geotextil. Incluye: Inyección de Arena proveniente de la excavación en Lastre Inferior	m2	2.250,0	$ 31.202,00	$ 70.204.500,00	-1450,00	800,0	$ 24.961.600,00	2048,00	2.848,0	$ 88.863.296,00	472,00	$ 14.727.344,00	2.016,00	$ 62.903.232,00	832,00	$ 25.960.064,00
2.7	P - 2.7	Manto para el Control de Erosión permanente, Tipo TRM 50	m2	7.031,25	$ 43.292,00	$ 304.396.875,00	-4456,25	2.575,0	$ 111.476.900,00	6803,05	9.378,05	$ 405.994.540,60	1.596,00	$ 69.094.032,00	6.489,45	$ 280.941.269,40	2.888,60	$ 125.053.271,20
2.8	P - 2.8	Geotextil Tejido de Poliéster	m2	5.156,25	$ 11.073,00	$ 57.095.156,25	-3186,25	1.970,0	$ 21.813.810,00	4428,25	6.398,25	$ 70.847.822,25	1.011,05	$ 11.195.356,65	4.486,85	$ 49.682.890,05	1.911,40	$ 21.164.932,20
					TOTAL COSTOS DIRECTOS	**$ 5.689.831.109,10**			**$ 5.821.470.111,79**			**$ 6.263.656.655,38**		**$ 391.592.097**		**$ 5.492.251.987**		**$ 771.404.668,83**
					Aministración (23%)	$ 1.308.661.155,00			$ 1.338.938.126,00			$ 1.440.641.031,00		$ 90.066.182		$ 1.263.217.961		$ 177.423.069,75
					Imprevistos (2%)	$ 113.796.622,00			$ 116.429.402,00			$ 125.273.133,00		$ 7.831.842		$ 109.845.040		$ 15.428.093,07
					Utilidad (5%)	$ 284.491.555,00			$ 291.073.506,00			$ 313.182.833,00		$ 19.579.605		$ 274.612.601		$ 38.570.232,16
					IVA (19%) sobre la Utilidad	$ 54.053.395,00			$ 55.303.966,00			$ 59.504.738,00		$ 3.720.125		$ 52.176.394		$ 7.328.344,08
					TOTAL COSTOS INDIRECTOS	**$ 1.761.002.727,00**			**$ 1.801.745.000,00**			**$ 1.938.601.735,00**		**$ 121.197.754,00**		**$ 1.699.851.996,00**		**$ 238.749.739,00**
					VALOR TOTAL DE LA OBRA CIVIL	**$ 7.450.833.836,10**			**$ 7.623.215.111,79**			**$ 8.202.258.390,38**		**$ 512.789.850,74**		**$ 7.192.103.997,71**		**$ 1.010.154.392,67**
III. ACTIVIDADES COMPLEMENTARIAS						**$ 881.356.151,00**			**$ 881.356.151,00**			**$ 564.049.559,00**		**$ 7.806.393**		**$ 352.029.203**		**$ 212.020.355,61**
3.1	P - 3.1	Rescate de Fauna Acuatica y Terrestre	und	1,0	$ 246.260.339,00	$ 246.260.339,00	0,00	1,00	$ 246.260.339,00	0,00	1,00	$ 246.260.339,00	0,00	$ 0	1,00	$ 246.260.339,00	0,00	$ 0,00
3.2	P - 3.3	Implementacion de Estrategia de Sensibilización y Participación Ambiental Dirigido a la Comunidad en la Zona de Influencia del Proyecto	und	12,0	$ 35.256.288,00	$ 423.075.456,00	0,00	12,00	$ 423.075.456,00	9,00	3,00	$ 105.768.864,00	0,22	$ 7.806.393	3,00	$ 105.768.864,00	0,00	$ 0,00
3.3	P - 3.4	Diseño de sistema de alerta temprana Rio Manzanares.	und	1,0	$ 212.020.356,00	$ 212.020.356,00	0,00	1,0	$ 212.020.356,00	0,00	1,0	$ 212.020.356,00	0,0	$ 0	0,00	$ 0	1,00	$ 212.020.356,00
					IVA. ACTIVIDADES COMPLEMENTARIA	**$ 167.457.668,69**			**$ 167.457.668,69**			**$ 107.169.416,21**		**$ 1.483.215,0**		**$ 66.885.549**		**$ 40.283.867,14**
					VALOR TOTAL OBRA AÑO 2024	**$ 8.499.647.656,00**			**$ 8.672.028.932,00**			**$ 8.873.477.366,00**		**$ 522.079.460,0**		**$ 7.611.018.752,00**		**$ 1.262.458.614,0**
					VALOR TOTAL VIGENCIAS 2023-2024	**$ 8.873.477.366,00**			**$ 8.873.477.366,00**			**$ 8.873.477.366,00**		**$ 522.079.460,00**		**$ 7.611.018.752,00**		**$ 1.262.458.614,00**

VALOR PRESENTE ACTA : QUINIENTOS VEINTIDOS MILLONES SETENTA Y NUEVE MIL CUATROCIENTOS SESENTA PESOS

Para constancia de lo anterior firman la presente acta en las que ella intervinieron

DIXON ENRIQUE VALVERDE MARTÍNEZ
REPRESENTANTE LEGAL
CONSORCIO ICASM2023

FRANCISCO ALFONSO FERNÁNDEZ SALTAREN
REPRESENTANTE LEGAL
INTERVENTORES E INGENIERIA SAS

MEMORIA DE CANTIDADES

OBJETO DEL CONTRATO	OBJETO: "INTERVENCIONES A LOS CUERPOS DE AGUA DEL DISTRITO DE SANTA MARTA PARA EL MANTENIMIENTO Y PRESERVACIÓN DE SUS CONDICIONES HIDRÁULICAS Y AMBIENTALES" Contrato de Obra No. LP 006 de 2023		ACTA	7		FECHA	31/12/2024
CONTRATISTA	CONSORCIO ICASM2023	NIT O C.C.	901.782.970-2		CONTRATO	LP 006 DE 2023	
INTERVENTOR	INTERVENTORES E INGENIERIA SAS	NIT O C.C.	901.433.145-6		CONTRATO	CM 007 DE 2023	

CAPÍTULO	MANTENIMIENTO HIDRAULICO	ITEM	Remoción Mecanica de Sedimentos Mediante el Uso de Excavadora sobre Orugas. Incluye: Seguimiento y Control Topografico	UNIDAD	m3





LOCALIZACION		LONGITUD	AREA	VOLUMEN	VOLUMEN TOTAL
RIO GAIRA					
k2+920,00		0	14,87	465,7	465,69
k2+920,00		0	14,87	-710,4	-244,71
k4+060,00		0	19,36	0,00	-244,71
k4+080,00		20	15,13	344,90	100,19
k4+100,00		20	15,90	310,30	410,49
k4+120,00		20	31,30	472,00	882,49
k4+140,00		20	30,54	618,40	1500,89
k4+160,00		20	41,19	717,30	2218,19
k4+180,00		20	32,79	739,80	2957,99
k4+200,00		20	36,24	690,30	3648,29
k4+215,00		15	54,62	681,45	4329,74
k4+220,00		5	19,89	186,27	4516,01
k4+240,00		20	19,15	390,40	4906,41
k4+080 - k4+240 (Mensual 5)				-3396,90	1509,51
k4+780,00		0	25,72	0	1509,51
k4+800,00		20	12,78	385,0	1894,51
k4+820,00		20	12,55	253,3	2147,81
k4+840,00		20	10,38	229,3	2377,11
k4+860,00		20	8,81	0,0	2377,11
k4+880,00		20	21,79	306,0	2683,11

TOTAL EJECUTADO ACUMULADO	79267,52
FACTURADO ACUMULADO ANTERIOR	76584,41
TOTAL A FACTURAR PRESENTE ACTA	2683,11

Nota: se realizan varios ajustes dados los cambios que han sufrido algunas de las secciones debido a la instalacion de geocontenedores y las cantidades que no se habían cobrado en meses anteriores.

Firma: _____
Nombre: LUIS FERNANDO OCHOA MARULANDA
DIRECTOR DE OBRA
Matricula No. 13202-33067 BLV


Firma: _____
Nombre: FRANCISCO ALFONSO FERNANDEZ SALTAREN
DIRECTOR DE INTERVENTORIA
Matricula No. 08202-187374 ATL

MEMORIA DE CANTIDADES

OBJETO DEL CONTRATO	"INTERVENCIONES A LOS CUERPOS DE AGUA DEL DISTRITO DE SANTA MARTA PARA EL MANTENIMIENTO Y PRESERVACIÓN DE SUS CONDICIONES HIDRÁULICAS Y AMBIENTALES" Contrato de Obra No. LP 006 de 2023		**ACTA**	7		**FECHA**	31/12/2024
CONTRATISTA	CONSORCIO ICASM 2023	**NIT O C.C.**	901.782.970-2		**CONTRATO**	LP 006 DE 2023	
INTERVENTOR	INTERVENTORES E INGENIERIA S.A.S.	**NIT O C.C.**	901.433.145-6		**CONTRATO**	CM 007 DE 2023	

CAPÍTULO	**MANTENIMIENTO HIDRAULICO**	**ITEM**	**Muro en Geocontenedores ensamblado con tensores internos en geotextil. Incluye: Relleno con Material Proveniente de la Excavación, Formaletería y Costuras.**	**UNIDAD**	**M3**



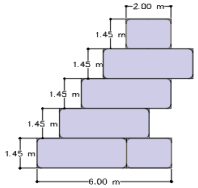

DESCRIPCIÓN	**LONGITUD**	**AREA**	**VOLUMEN TOTAL**
RIO GAIRA - TRAMO K4+120-k4+215			
NIVEL 1	27	8,7	234,90
NIVEL 2	33	5,8	191,40
NIVEL 3	31	5,8	179,80
NIVEL4	47	5,8	272,60
NIVEL5	43	2,9	124,70
RIO GAIRA - TRAMO K5+504-k5+640			
NIVEL 1	32	8,7	278,40
NIVEL 2	26	5,8	150,80
NIVEL 3	22	5,8	127,60
NIVEL4	16	5,8	92,80
NIVEL5	12	2,9	34,80

TOTAL EJECUTADO ACUMULADO	**7368,90**
FACTURADO ACUMULADO ANTERIOR	**5681,10**
TOTAL A FACTURAR PRESENTE ACTA	**1687,80**

Firma: _____
Nombre: LUIS FERNANDO OCHOA MARULANDA
DIRECTOR DE OBRA
Matricula No. 13202-33067 BLV


Firma: _____
Nombre: FRANCISCO ALFONSO FERNANDEZ SALTAREN
DIRECTOR DE INTERVENTORIA
Matricula No. 08202-187374 ATL

MEMORIA DE CANTIDADES

OBJETO DEL CONTRATO	"INTERVENCIONES A LOS CUERPOS DE AGUA DEL DISTRITO DE SANTA MARTA PARA EL MANTENIMIENTO Y PRESERVACIÓN DE SUS CONDICIONES HIDRÁULICAS Y AMBIENTALES" Contrato de Obra No. LP 006 de 2023		**ACTA**	7		**FECHA**	31/12/2024
CONTRATISTA	CONSORCIO ICASM 2023	**NIT O C.C.**	901.782.970-2		**CONTRATO**	LP 006 DE 2023	
INTERVENTOR	INTERVENTORES E INGENIERIA S.A.S.	**NIT O C.C.**	901.433.145-6		**CONTRATO**	CM 007 DE 2023	

CAPÍTULO	**MANTENIMIENTO HIDRAULICO**	**ITEM**	**Manto Antisocavación ensamblado en geotextil. Incluye: Inyección de Arena proveniente de la excavación en Lastre Inferior.**	**UNIDAD**	**M2**



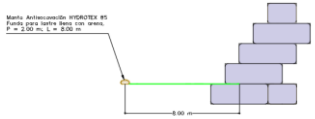

DESCRIPCIÓN	**LONGITUD**	**ANCHO**	**M2**
RIO GAIRA - TRAMO K4+120-k4+215			
NIVEL 1	27	8	216,00
RIO GAIRA - TRAMO K5+504-k5+640			
NIVEL 1	32	8	256,00

TOTAL EJECUTADO ACUMULADO	**2016,00**
FACTURADO ACUMULADO ANTERIOR	**1544,00**
TOTAL A FACTURAR PRESENTE ACTA	**472,00**

Firma: _____
Nombre: LUIS FERNANDO OCHOA MARULANDA
DIRECTOR DE OBRA
Matricula No. 13202-33067 BLV


Firma: _____
Nombre: FRANCISCO ALFONSO FERNANDEZ SALTAREN
DIRECTOR DE INTERVENTORIA
Matricula No. 08202-187374 ATL

MEMORIA DE CANTIDADES


OBJETO DEL CONTRATO	"INTERVENCIONES A LOS CUERPOS DE AGUA DEL DISTRITO DE SANTA MARTA PARA EL MANTENIMIENTO Y PRESERVACIÓN DE SUS CONDICIONES HIDRÁULICAS Y AMBIENTALES" Contrato de Obra No. LP 006 de 2023		**ACTA**	7		**FECHA**	31/12/2024
CONTRATISTA	CONSORCIO ICASM 2023	**NIT O C.C.**	901.782.970-2		**CONTRATO**	LP 006 DE 2023	
INTERVENTOR	INTERVENTORES E INGENIERIA S.A.S.	**NIT O C.C.**	901.433.145-6		**CONTRATO**	CM 007 DE 2023	

CAPÍTULO	**MANTENIMIENTO HIDRAULICO**	**ITEM**	**Manto para el Control de Erosión permanente, Tipo TRM 50**	**UNIDAD**	**M2**



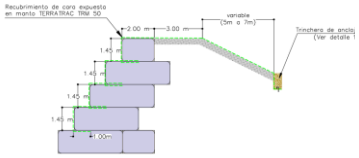

k4+120 - k4+215

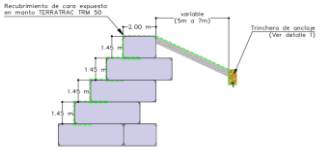

k5+460 - k5+640

DESCRIPCIÓN	**LONGITUD**	**ANCHO**	**M2**
RIO GAIRA - TRAMO K4+120-k4+215			
NIVEL 1			0,00
NIVEL 2	33	4,45	146,85
NIVEL 3	31	4,45	137,95
NIVEL4	47	4,45	209,15
NIVEL5	43	15,95	685,85
RIO GAIRA - TRAMO K5+504-k5+640			
NIVEL 1			0,00
NIVEL 2	26	4,45	115,70
NIVEL 3	22	4,45	97,90
NIVEL4	16	4,45	71,20
NIVEL5	12	10,95	131,40

TOTAL EJECUTADO ACUMULADO	**6489,45**
FACTURADO ACUMULADO ANTERIOR	**4893,45**
TOTAL A FACTURAR PRESENTE ACTA	**1596,00**

Firma: _____
Nombre: LUIS FERNANDO OCHOA MARULANDA
DIRECTOR DE OBRA
Matricula No. 13202-33067 BLV


Firma: _____
Nombre: FRANCISCO ALFONSO FERNANDEZ SALTAREN
DIRECTOR DE INTERVENTORIA
Matricula No. 08202-187374 ATL

MEMORIA DE CANTIDADES

OBJETO DEL CONTRATO	"INTERVENCIONES A LOS CUERPOS DE AGUA DEL DISTRITO DE SANTA MARTA PARA EL MANTENIMIENTO Y PRESERVACIÓN DE SUS CONDICIONES HIDRÁULICAS Y AMBIENTALES" Contrato de Obra No. LP 006 de 2023		**ACTA**	7		**FECHA**	31/12/2024
CONTRATISTA	CONSORCIO ICASM 2023	**NIT O C.C.**	901.782.970-2		**CONTRATO**	LP 006 DE 2023	
INTERVENTOR	INTERVENTORES E INGENIERIA S.A.S.	**NIT O C.C.**	901.433.145-6		**CONTRATO**	CM 007 DE 2023	

CAPÍTULO	**MANTENIMIENTO HIDRAULICO**	**ITEM**	**Geotextil Tejido de Poliéster**	**UNIDAD**	**M2**



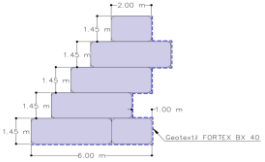

DESCRIPCIÓN	**LONGITUD**	**ANCHO**	**M2**
RIO GAIRA - TRAMO K4+120-k4+215			
NIVEL 1	27	8,45	228,15
NIVEL 2	33	1,45	47,85
NIVEL 3	31	2,45	75,95
NIVEL4	47	3,45	162,15
NIVEL5	43	1,45	62,35
RIO GAIRA - TRAMO K5+504-k5+640			
NIVEL 1	32	8,45	270,40
NIVEL 2	26	1,45	37,70
NIVEL 3	22	2,45	53,90
NIVEL4	16	3,45	55,20
NIVEL5	12	1,45	17,40

TOTAL EJECUTADO ACUMULADO	**4486,85**
FACTURADO ACUMULADO ANTERIOR	**3475,80**
TOTAL A FACTURAR PRESENTE ACTA	**1011,05**

Firma: _____
Nombre: LUIS FERNANDO OCHOA MARULANDA
DIRECTOR DE OBRA
Matricula No. 13202-33067 BLV

Firma: _____
Nombre: FRANCISCO ALFONSO FERNANDEZ SALTAREN
DIRECTOR DE INTERVENTORIA
Matricula No. 08202-187374 ATL

MEMORIA DE CANTIDADES

OBJETO DEL CONTRATO	"INTERVENCIONES A LOS CUERPOS DE AGUA DEL DISTRITO DE SANTA MARTA PARA EL MANTENIMIENTO Y PRESERVACIÓN DE SUS CONDICIONES HIDRÁULICAS Y AMBIENTALES" Contrato de Obra No. LP 006 de 2023		**ACTA**	7		**FECHA**	31/12/2024
CONTRATISTA	CONSORCIO ICASM 2023	**NIT O C.C.**	901.782.970-2		**CONTRATO**	LP 006 DE 2023	
INTERVENTOR	INTERVENTORES E INGENIERIA S.A.S.	**NIT O C.C.**	901.433.145-6		**CONTRATO**	CM 007 DE 2023	


CAPÍTULO	**ACTIVIDADES COMPLEMENTARIAS**	**ITEM**	**Implementacion de Estrategia de Sensibilización y Participación Ambiental Dirigido a la Comunidad en la Zona de Influencia del Proyecto**	**UNIDAD**	**UND**




DICIEMBRE	
Actividades mes de diciembre 2024.	0,22
TOTAL EJECUTADO ACUMULADO	**3,00**
FACTURADO ACUMULADO ANTERIOR	**2,78**
TOTAL A FACTURAR PRESENTE ACTA	**0,22**


Firma: _____
Nombre: LUIS FERNANDO OCHOA MARULANDA
DIRECTOR DE OBRA
Matricula No. 13202-33067 BLV


Firma: _____
Nombre: FRANCISCO ALFONSO FERNANDEZ SALTAREN
DIRECTOR DE INTERVENTORIA
Matricula No. 08202-187374 ATL

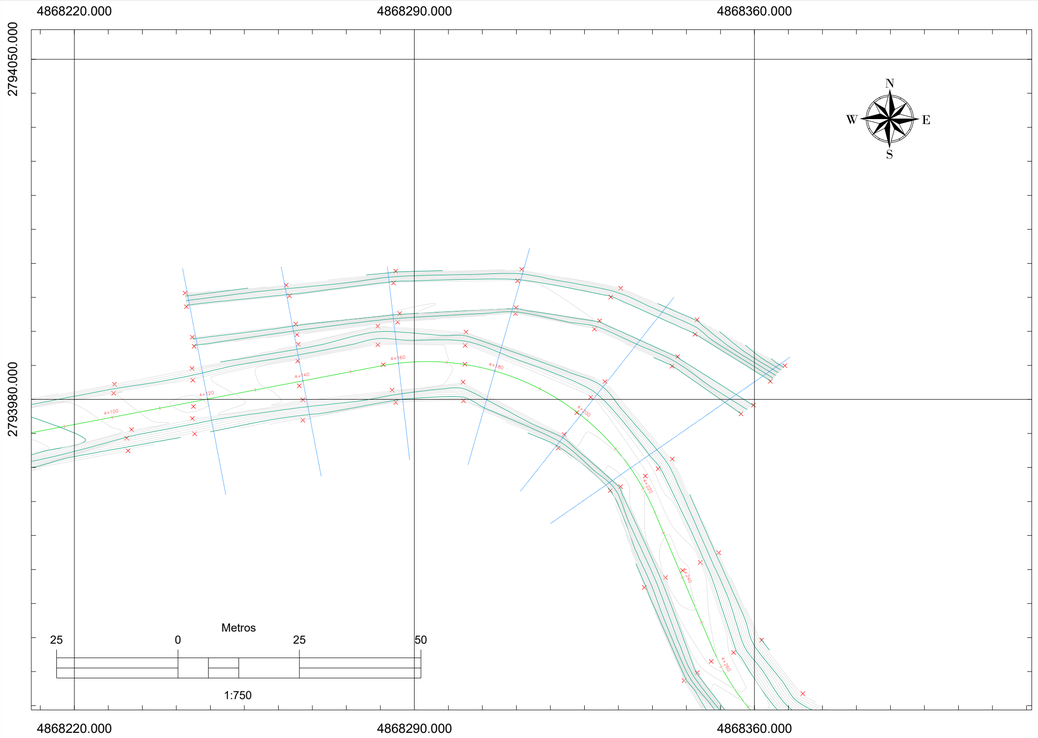


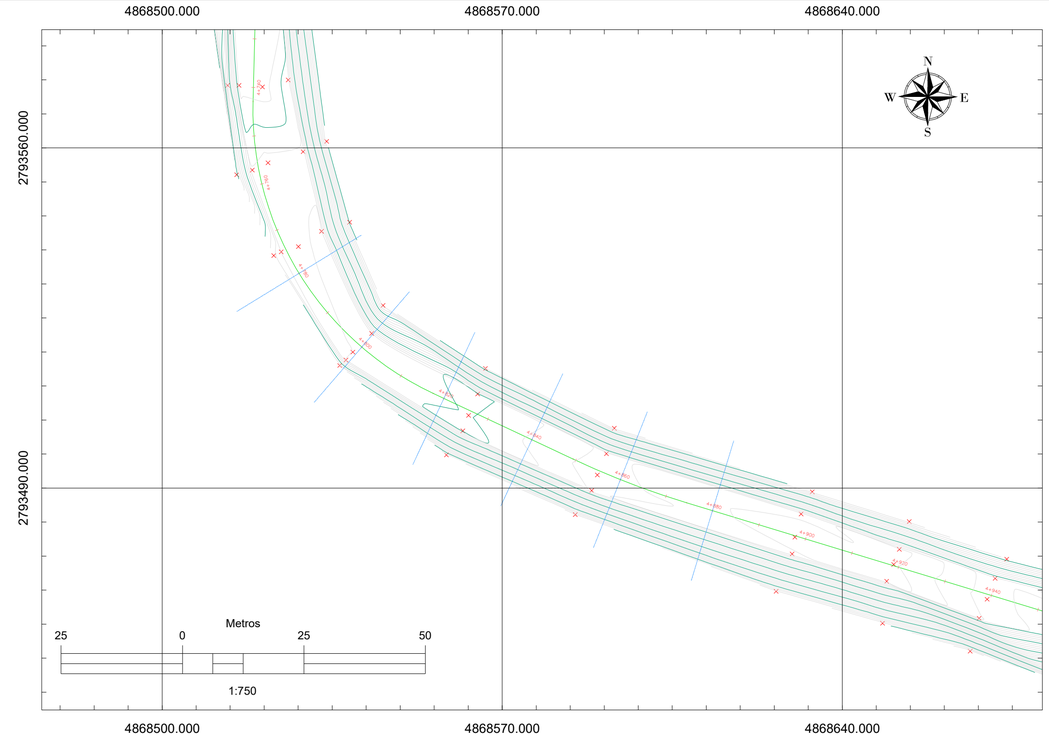



PLANTA GENERAL DE EJECUCION
ESCALA 1: 750

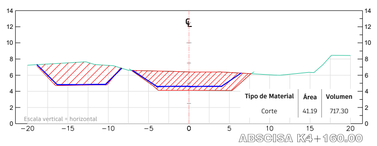


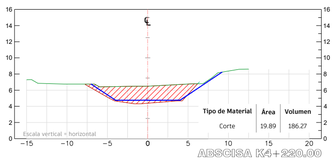


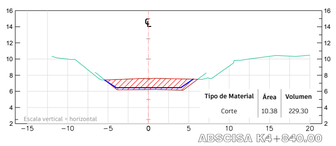


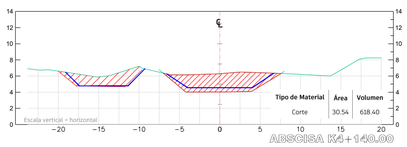


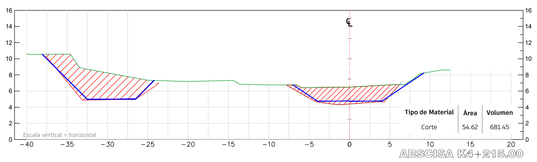


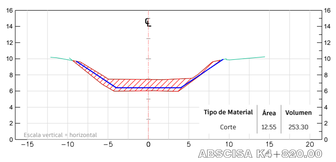


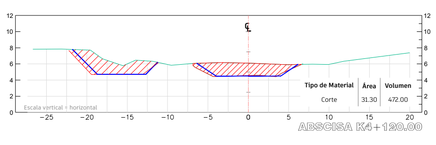


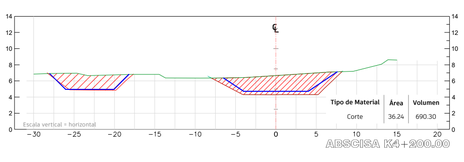


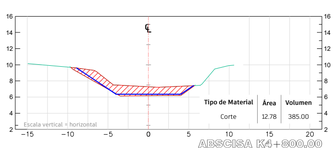


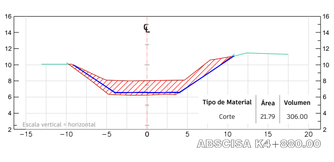

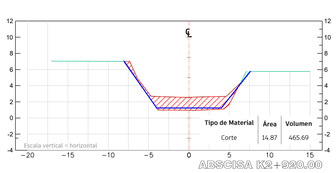

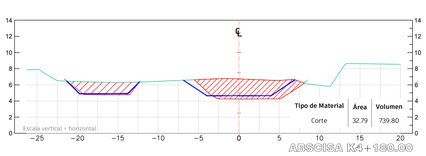

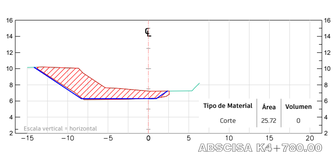

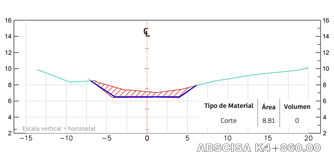

ENTIDAD:

CORPORACIÓN AUTÓNOMA REGIONAL DEL MAGDALENA

CONTRATISTA:

CONSORCIO ICASM2023
NIT: 901.782.970-2
CONTRATO DE OBRA No.: LP 006 DE 2023

INTERVENTOR:

INTERVENTORES E INGENIERÍA S.A.S.
NIT: 901.433.145-6

INFORMACION GENERAL

OBJETO DEL PROYECTO:

INTERVENCIONES A LOS CUERPOS DE AGUA DEL DISTRITO DE SANTA MARTA PARA EL MANTENIMIENTO Y PRESERVACIÓN DE SUS CONDICIONES HIDRÁULICAS Y AMBIENTALES.

CONTENIDO:

PL1 - REMOCION DIC

LOCALIZACIÓN:

DISTRITO DE SANTA MARTA

Convenciones.

- EJE DEL TRAZADO
- DETALLES
- CURVA DE NIVEL PRINCIPAL (1.0 m)
- CURVA DE NIVEL SECUNDARIA (0.2 m)
- EJECUCIÓN
- DISEÑO
- TERRENO NATURAL

NOTAS.

1. Levantamiento Topografico realizado en el mes de marzo de 2024, referido al BM IGAC denominado NP70-N-5IGAC localizado en Santa Marta de coordenadas geodesicas en latitud Norte 11°11'13.52", Longitud Oeste 74°13'7.82", altura elipsoidal 4.699 metros en el marco de sistema cartografico nacional MAGNA-SIRGAS, en proyección Transversa mercator, datum vertical Nivel Medio del Mar.
2. Niveles en metros.
3. Todas las dimensiones están dadas en metros.

FORMACION SOBRE CUADRICULA

ELIPSOIDE.....GRS80
CUADRICULA.....100 METROS
PROYECCION.....TRANSV. DE MERCATOR
DATUM VERTICAL.....NIVEL MEDIO DEL MAR
DATUM HORIZAONTAL.....MAGNA-SIRGAS-ORIGEN NACIONAL
MERIDIANO CENTRAL 75°W.

MODIFICACIONES:

No - DD/MM/AAAA/ - MODIFICIACIÓN

Levantamiento Topográfico: Angela Fernandez Fajardo
T.P. 25335160129 CND


APROBO: Luis Fernando Ochoa
T.P. 13202-33067 BLV

APROBO: Ing. Francisco Fernandez
Rep. leg Interventores e Ingeniería S.A.S.

ESCALA: INDICADA


FECHA: DICIEMBRE DE 2024

PLANO:	Plancha N°	De
EJECUCIÓN	1	1

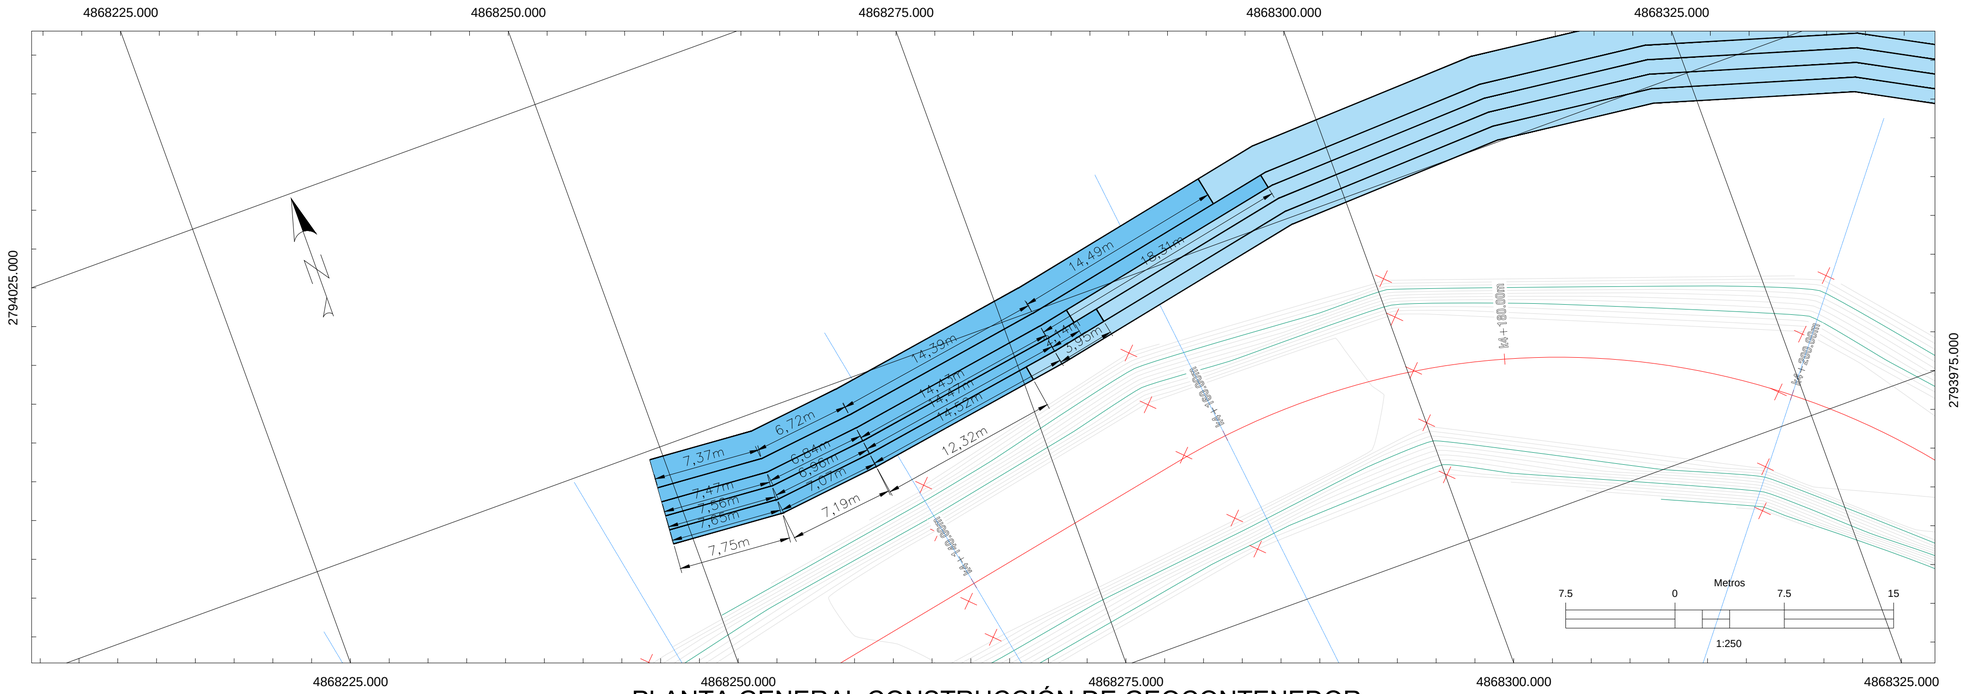


PLANTA GENERAL CONSTRUCCIÓN DE GEOCONTENEDOR


Nota: La altura de 1.45m de cada módulo de geocontenedor podrá variar después de su colocación teniendo en cuenta la deformación que se presentará despues de retirar el sistema de formaletería.
Se estima que la altura definitiva de cada módulo sera aproximandamente 1.25m.

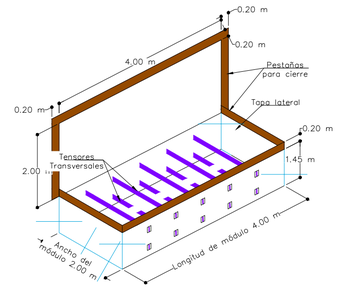


DETALLE 2. ISOM TRICO GEOCONTAINER 4.00 2.00 1.45M

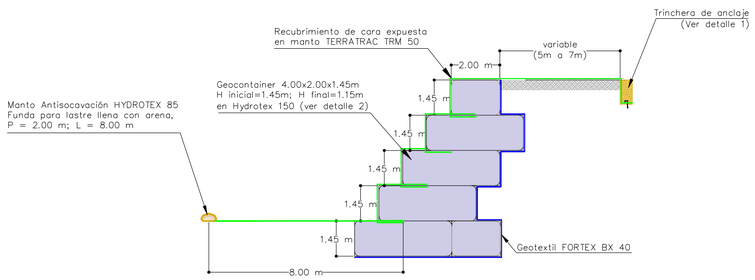


Deta e 05: Se n 4 120 a 4 215 - 5 460 a 5 640

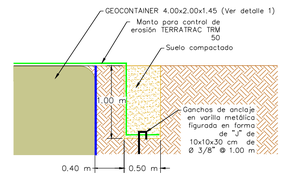

DETALLE 1. TRINCHERA DE ANCLAJE

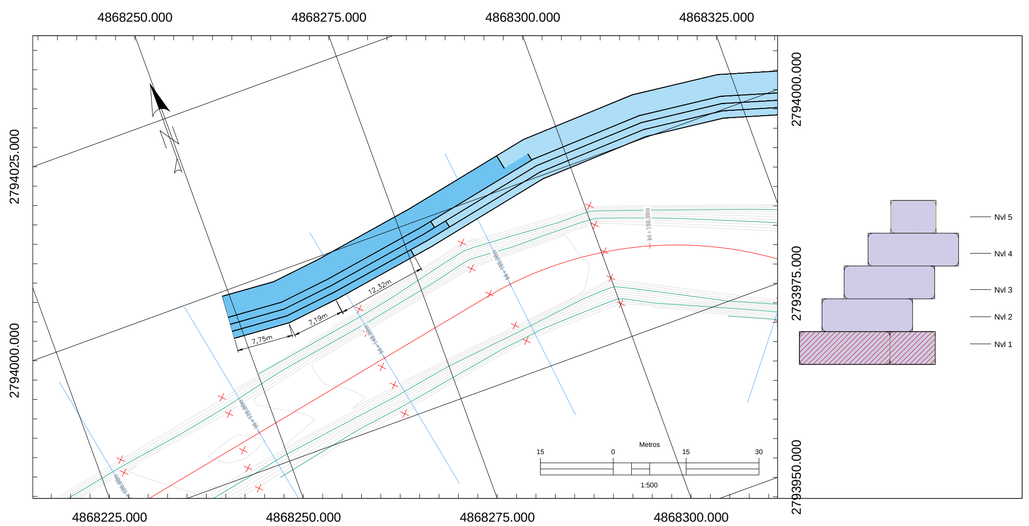

PLANTA CONSTRUCCIÓN DE GEOCONTENEDOR, NIVEL 01

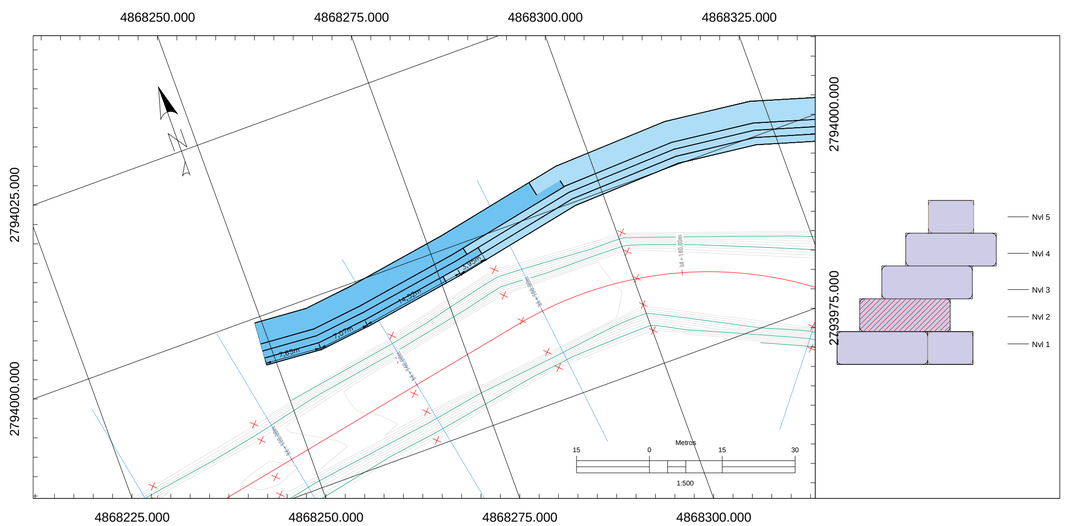

PLANTA CONSTRUCCIÓN DE GEOCONTENEDOR, NIVEL 02

ENTIDAD:

CORPORACIÓN AUTÓNOMA REGIONAL DEL MAGDALENA

CONTRATISTA:

CONSORCIO ICASM2023
NIT: 901.782.970-2
CONTRATO DE OBRA No.: LP 006 DE 2023

INTERVENTOR:

INTERVENTORES E INGENIERÍA S.A.S.
NIT: 901.433.145-6

INFORMACION GENERAL

OBJETO DEL PROYECTO:

INTERVENCIONES A LOS CUERPOS DE AGUA DEL DISTRITO DE SANTA MARTA PARA EL MANTENIMIENTO Y PRESERVACIÓN DE SUS CONDICIONES HIDRÁULICAS Y AMBIENTALES.

CONTENIDO:

PL1 - GEOCONTENEDOR K4+200

LOCALIZACIÓN:

DISTRITO DE SANTA MARTA

Convenciones.

- EJE DEL TRAZADO
- DETALLES
- CURVA DE NIVEL PRINCIPAL (1.0 m)
- CURVA DE NIVEL SECUNDARIA (0.2 m)
- EJECUCIÓN
- DISE O
- TERRENO NATURAL

NOTAS.

1. Levantamiento Topografico realizado en el mes de marzo de 2024, referido al BM IGAC denominado NP70-N-5IGAC localizado en Santa Marta de coordenadas geodesicas en latitud Norte 11 11 13.52", Longitud Oeste 74 13 7.82", altura elipsoidal 4.699 metros en el marco de sistema cartografico nacional MAGNA-SIRGAS, en ro e n Transversa mercator, datum vertical Nivel Medio del Mar.
2. Niveles en metros.
3. Toda a d en one e t n dada en etro .

FORMACION SOBRE CUADRICULA

ELIPSOIDE.....GRS80
CUADR CULA.....100 METROS
PROYECCIÓN.....TRANSV. DE MERCATOR
DATUM VERTICAL.....NIVEL MEDIO DEL MAR
DATUM HORIZAONTAL.....MAGNA-SIRGAS-ORIGEN NACIONAL
MERIDIANO CENTRAL 75 .

MODIFICACIONES:

No - DD/MM/AAAA/ - MODI ICIACIÓN

Levantamiento Topográfico: Angela Fernandez Fajardo, T.P. 25335160129 CND

APROBO: Luis Fernando Ochoa, T.P. 13202-33067 BLV


APROBO: Ing. Francisco Fernandez, Re e ntter entore e In en er a S.A.S.

ESCALA: INDICADA


FECHA: DICIEMBRE DE 2024

PLANO:	Plancha N°	De
EJECUCIÓN	1	5


Nota: La altura de 1.45m de cada módulo de geocontenedor podrá variar después de su colocación teniendo en cuenta la deformación que se presentará despues de retirar el sistema de formaletería.
Se estima que la altura definitiva de cada módulo sera aproximandamente 1.25m.

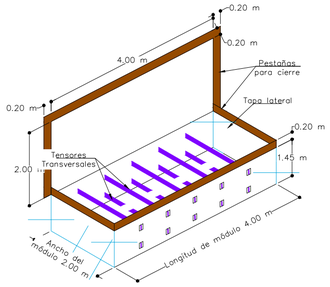


DETALLE 2. ISOM TRICO GEOCONTAINER 4.00 2.00 1.45M

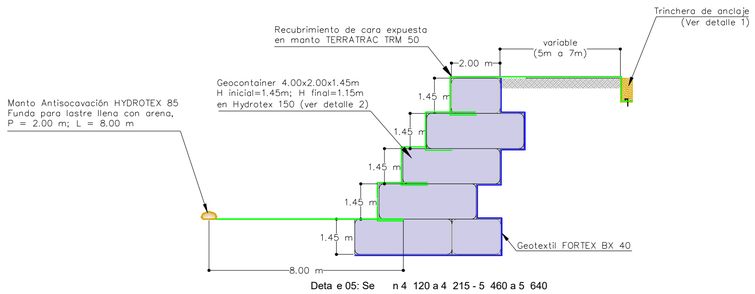


Deta e 05: Se n 4 120 a 4 215 - 5 460 a 5 640

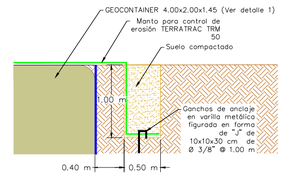


DETALLE 1. TRINCHERA DE ANCLAJE

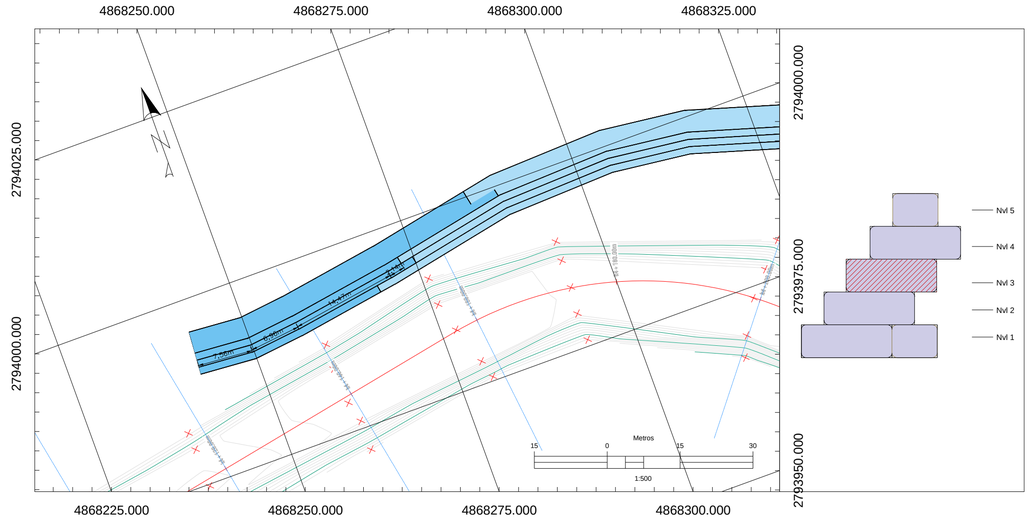

PLANTA CONSTRUCCIÓN DE GEOCONTENEDOR, NIVEL 03

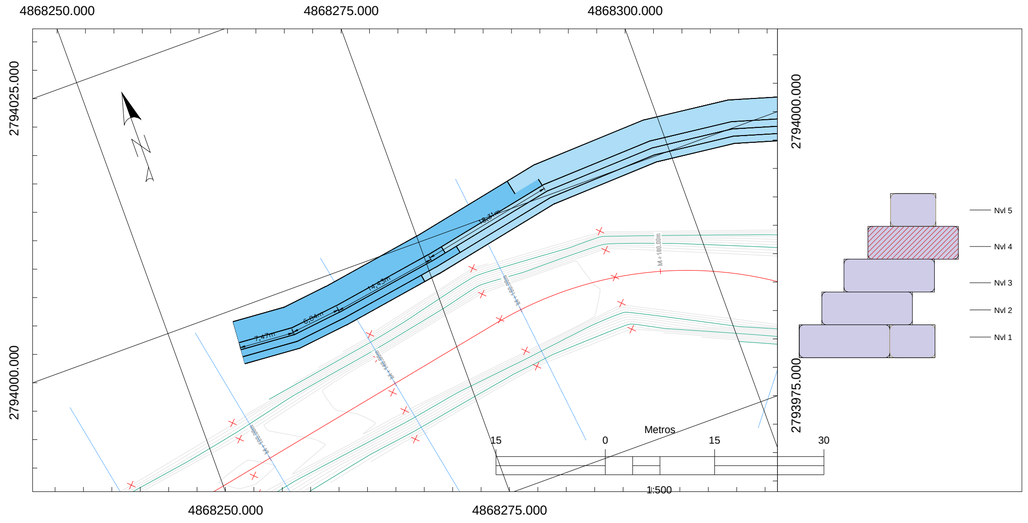

PLANTA CONSTRUCCIÓN DE GEOCONTENEDOR, NIVEL 04

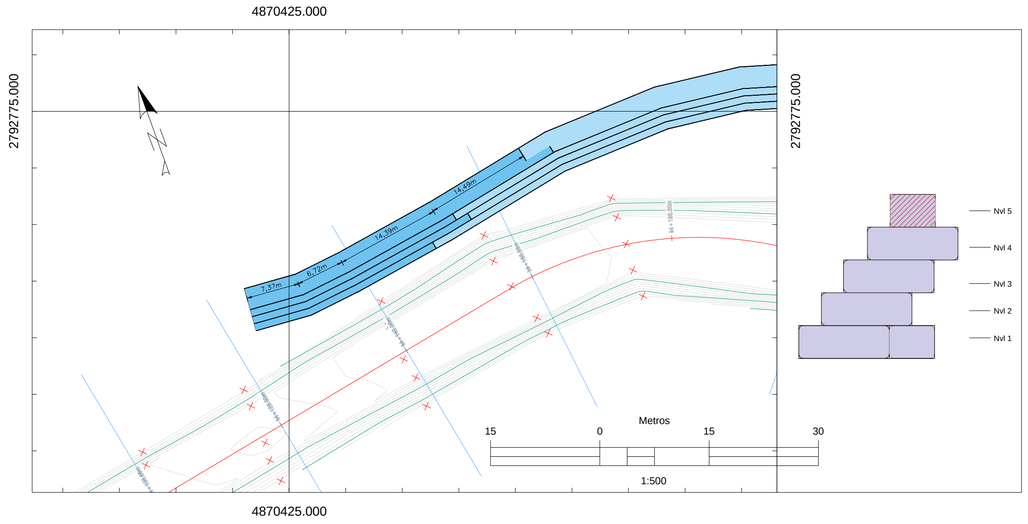

PLANTA CONSTRUCCIÓN DE GEOCONTENEDOR, NIVEL 05

ENTIDAD:

CORPAMAG

CORPORACIÓN AUTÓNOMA REGIONAL DEL MAGDALENA

CONTRATISTA:

CONSORCIO ICASM2023
NIT: 901.782.970-2
CONTRATO DE OBRA No.: LP 006 DE 2023

INTERVENTOR:

INTERVENTORES E INGENIERÍA S.A.S.
NIT: 901.433.145-6

INFORMACION GENERAL

OBJETO DEL PROYECTO:

INTERVENCIONES A LOS CUERPOS DE AGUA DEL DISTRITO DE SANTA MARTA PARA EL MANTENIMIENTO Y PRESERVACIÓN DE SUS CONDICIONES HIDRÁULICAS Y AMBIENTALES.

CONTENIDO:

PL2 - GEOCONTENEDOR K4+200

LOCALIZACIÓN:

DISTRITO DE SANTA MARTA

Convenciones.

- EJE DEL TRAZADO
- DETALLES
- CURVA DE NIVEL PRINCIPAL (1.0 m)
- CURVA DE NIVEL SECUNDARIA (0.2 m)
- EJECUCIÓN
- DISE O
- TERRENO NATURAL

NOTAS.

1. Levantamiento Topografico realizado en el mes de marzo de 2024, referido al BM IGAC denominado NP70-N-5IGAC localizado en Santa Marta de coordenadas geodesicas en latitud Norte 11 11 13.52", Longitud Oeste 74 13 7.82", altura elipsoidal 4.699 metros en el marco de sistema cartografico nacional MAGNA-SIRGAS, en ro e n Transversa mercator, datum vertical Nivel Medio del Mar.
2. Niveles en metros.
3. Toda a d en one e t n dada en etro .

FORMACION SOBRE CUADRICULA

ELIPSOIDE.....GRS80
CUADR CULA.....100 METROS
PROYECCIÓN.....TRANSV DE MERCATOR
DATUM VERTICAL.....NIVEL MEDIO DEL MAR
DATUM HORIZAONTAL.....MAGNA-SIRGAS-ORIGEN NACIONAL
MERIDIANO CENTRAL 75 .

MODIFICACIONES:

No - DD/MM/AAAA/ - MODI ICIACIÓN

Levantamiento Topográfico:
Angela Fernandez Fajardo
T.P. 25335160129 CND


APROBO:
Luis Fernando Ochoa
T.P. 13202-33067 BLV

APROBO:
Ing. Francisco Fernandez
Re e Inter entore e In en er a S.A.S.

ESCALA:
INDICADA


FECHA:
DICIEMBRE DE 2024

PLANO:	Plancha N°	De
EJECUCIÓN	2	5

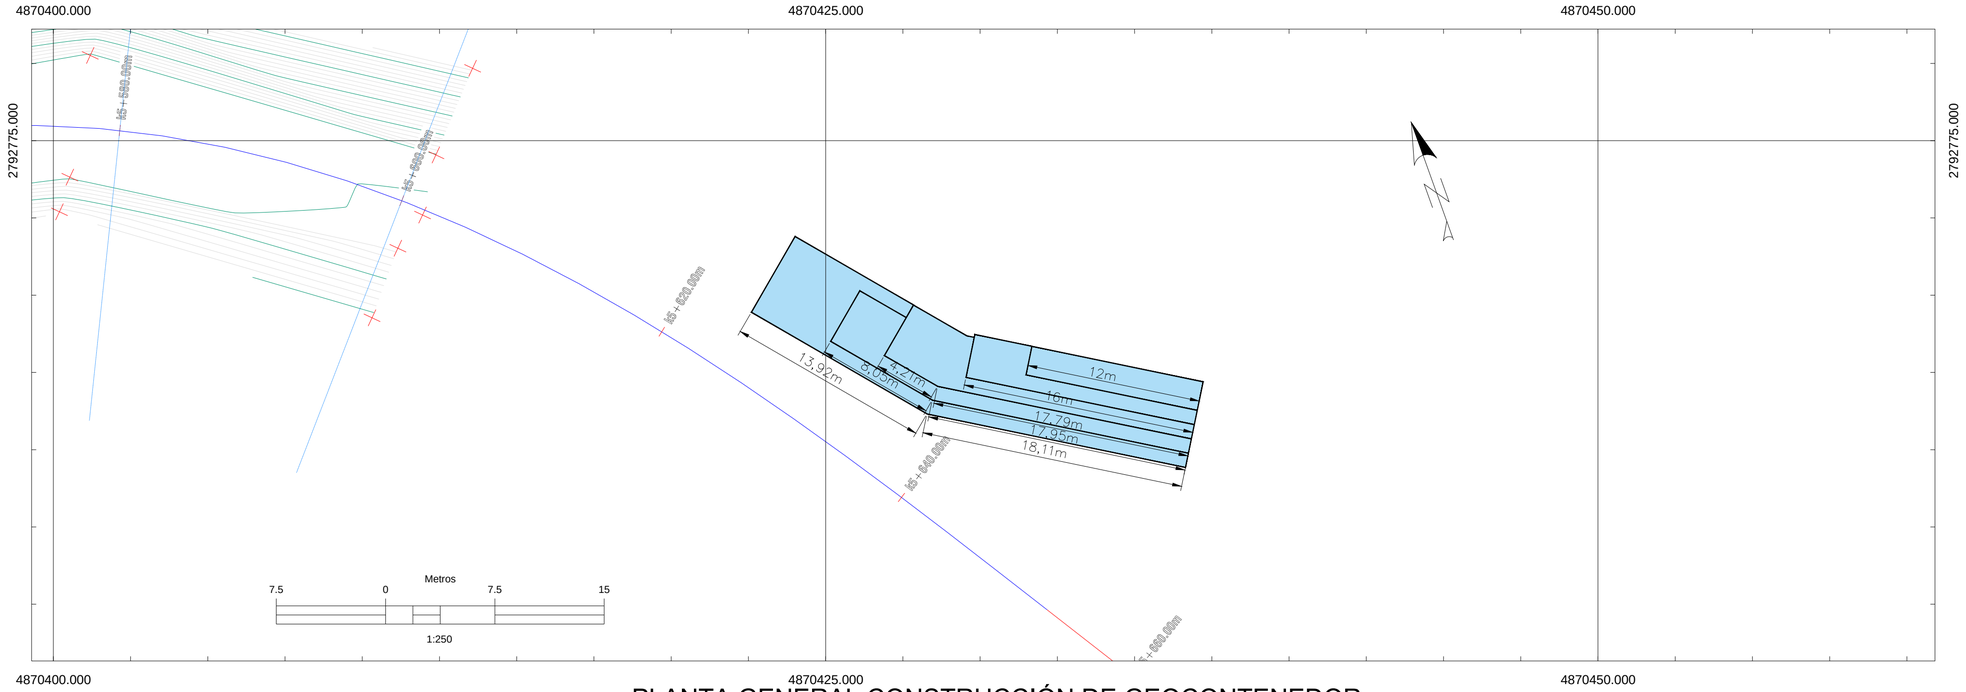


PLANTA GENERAL CONSTRUCCIÓN DE GEOCONTENEDOR


Nota: La altura de 1.45m de cada módulo de geocontenedor podrá variar después de su colocación teniendo en cuenta la deformación que se presentará despues de retirar el sistema de formaletería.
Se estima que la altura definitiva de cada módulo sera aproximandamente 1.25m.

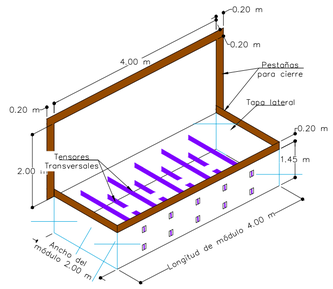


DETALLE 2. ISOM TRICO GEOCONTAINER 4.00 2.00 1.45M

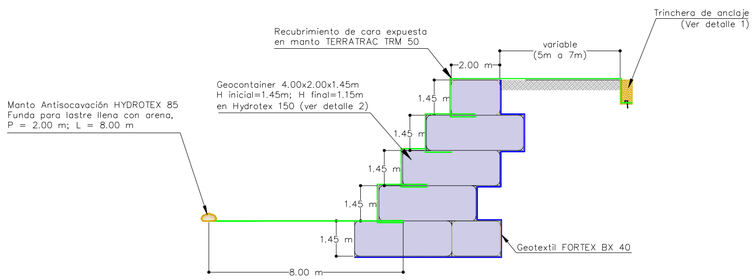

Deta e 05: Se n 4 120 a 4 215 - 5 460 a 5 640

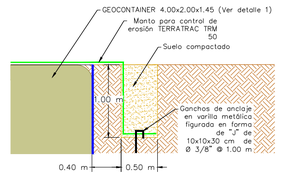

DETALLE 1. TRINCHERA DE ANCLAJE

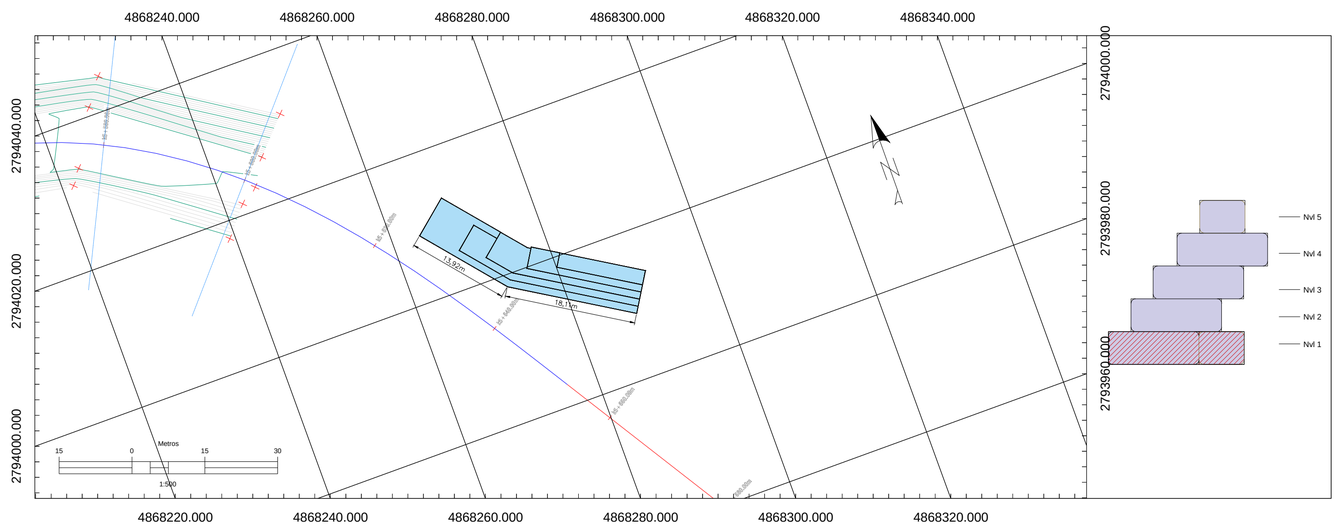

PLANTA CONSTRUCCIÓN DE GEOCONTENEDOR, NIVEL 01

ENTIDAD:

CORPORACIÓN AUTÓNOMA REGIONAL DEL MAGDALENA

CONTRATISTA:

CONSORCIO ICASM2023
NIT: 901.782.970-2
CONTRATO DE OBRA No.: LP 006 DE 2023

INTERVENTOR:

INTERVENTORES E INGENIERÍA S.A.S.
NIT: 901.433.145-6

INFORMACION GENERAL

OBJETO DEL PROYECTO:

INTERVENCIONES A LOS CUERPOS DE AGUA DEL DISTRITO DE SANTA MARTA PARA EL MANTENIMIENTO Y PRESERVACIÓN DE SUS CONDICIONES HIDRÁULICAS Y AMBIENTALES.

CONTENIDO:

PL3 - GEOCONTENEDOR K5+460 - K5+640

LOCALIZACIÓN:

DISTRITO DE SANTA MARTA

Convenciones.

- EJE DEL TRAZADO
- DETALLES
- CURVA DE NIVEL PRINCIPAL (1.0 m)
- CURVA DE NIVEL SECUNDARIA (0.2 m)
- EJECUCIÓN
- DISE O
- TERRENO NATURAL

NOTAS.

1. Levantamiento Topografico realizado en el mes de marzo de 2024, referido al BM IGAC denominado NP70-N-5IGAC localizado en Santa Marta de coordenadas geodesicas en latitud Norte 11 11 13.52", Longitud Oeste 74 13 7.82", altura elipsoidal 4.699 metros en el marco de sistema cartografico nacional MAGNA-SIRGAS, en ro e n Transversa mercator, datum vertical Nivel Medio del Mar.
2. Niveles en metros.
3. Toda a d en one e t n dada en etro .

FORMACION SOBRE CUADRICULA

ELIPSOIDE.....GRS80
CUADR CULA.....100 METROS
PROYECCIÓN.....TRANSV. DE MERCATOR
DATUM VERTICAL.....NIVEL MEDIO DEL MAR
DATUM HORIZAONTAL.....MAGNA-SIRGAS-ORIGEN NACIONAL
MERIDIANO CENTRAL 75 .

MODIFICACIONES:

No - DD/MM/AAAA/ - MODI ICIACIÓN

Levantamiento Topográfico: Angela Fernandez Fajardo
T.P. 25335160129 CND


APROBO: Luis Fernando Ochoa
T.P. 13202-33067 BLV

APROBO: Ing. Francisco Fernandez
Re e Inter entore e In en er a S.A.S.


ESCALA: INDICADA

FECHA: DICIEMBRE DE 2024


PLANO:	Plancha N°	De
EJECUCIÓN	3	5

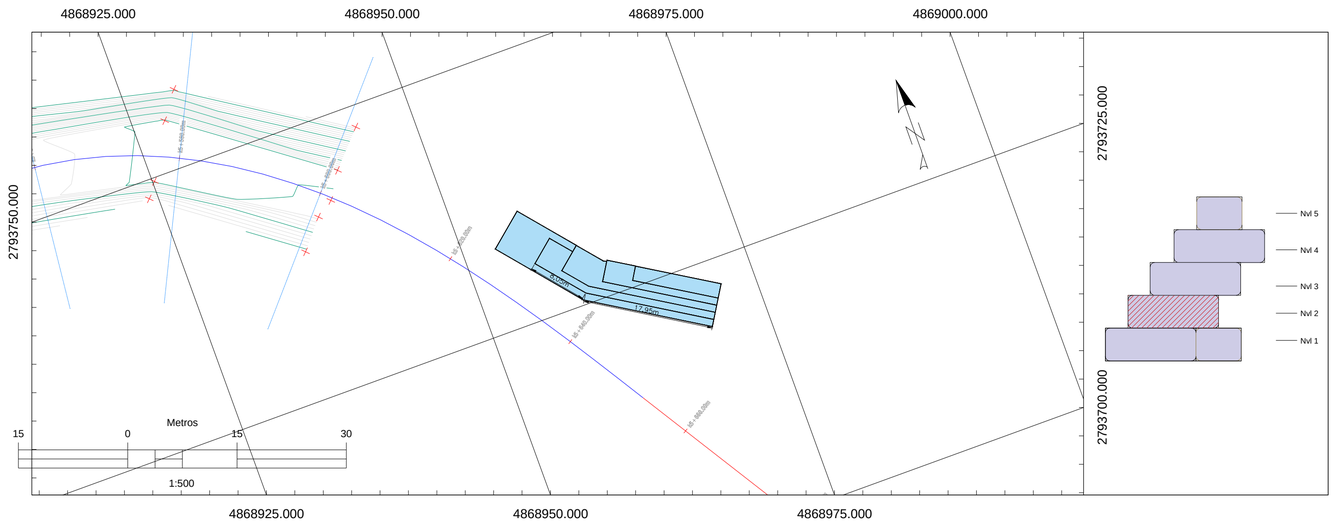

PLANTA CONSTRUCCIÓN DE GEOCONTENEDOR, NIVEL 02

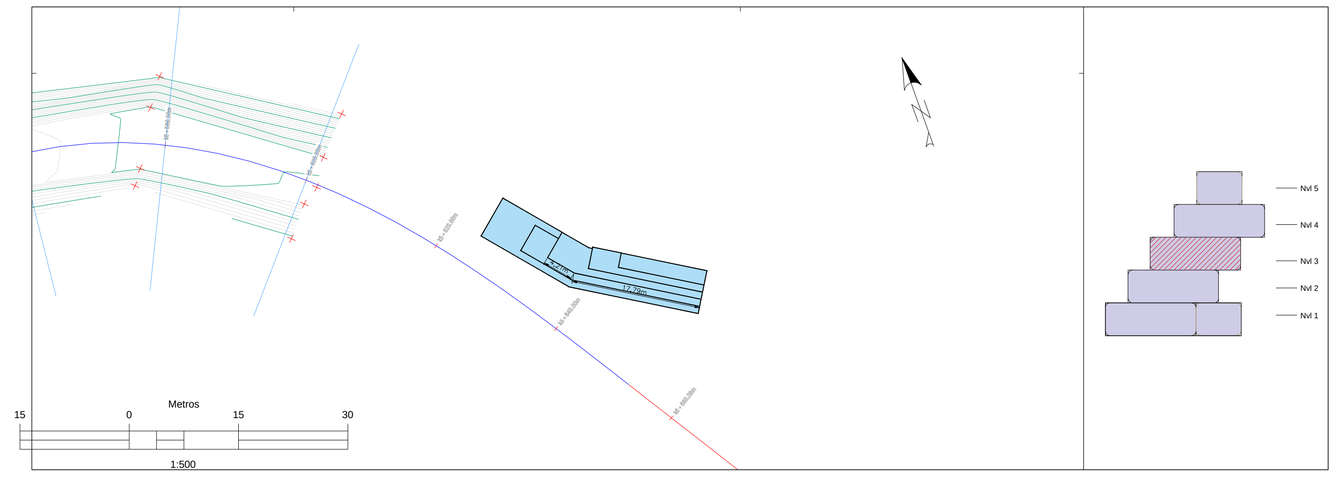

PLANTA CONSTRUCCIÓN DE GEOCONTENEDOR, NIVEL 03

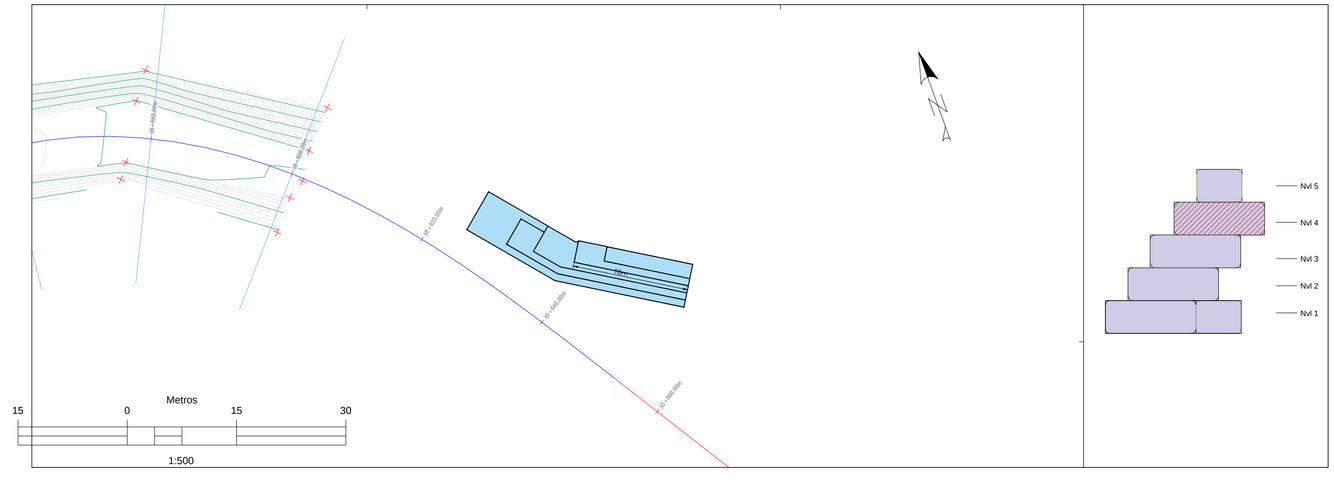

PLANTA CONSTRUCCIÓN DE GEOCONTENEDOR, NIVEL 04

ENTIDAD:

CORPAMAG

CORPORACIÓN AUTÓNOMA REGIONAL DEL MAGDALENA

CONTRATISTA:

CONSORCIO ICASM2023
NIT: 901.782.970-2
CONTRATO DE OBRA No.: LP 006 DE 2023

INTERVENTOR:

INTERVENTORES E INGENIERÍA S.A.S.
NIT: 901.433.145-6

INFORMACION GENERAL

OBJETO DEL PROYECTO:

INTERVENCIONES A LOS CUERPOS DE AGUA DEL DISTRITO DE SANTA MARTA PARA EL MANTENIMIENTO Y PRESERVACIÓN DE SUS CONDICIONES HIDRÁULICAS Y AMBIENTALES.

CONTENIDO:

PL4 - GEOCONTENEDOR K5+460 - K5+640

LOCALIZACIÓN:

DISTRITO DE SANTA MARTA

Convenciones.

- EJE DEL TRAZADO
- DETALLES
- CURVA DE NIVEL PRINCIPAL (1.0 m)
- CURVA DE NIVEL SECUNDARIA (0.2 m)
- EJECUCIÓN
- DISE O
- TERRENO NATURAL

NOTAS.

1. Levantamiento Topografico realizado en el mes de marzo de 2024, referido al BM IGAC denominado NP70-N-5IGAC localizado en Santa Marta de coordenadas geodesicas en latitud Norte 11 11 13.52", Longitud Oeste 74 13 7.82", altura elipsoidal 4.699 metros en el marco de sistema cartografico nacional MAGNA-SIRGAS, en ro e n Transversa mercator, datum vertical Nivel Medio del Mar.
2. Niveles en metros.
3. Toda a d en one e t n dada en etro .

FORMACION SOBRE CUADRICULA

ELIPSOIDE.....GRS80
CUADR CULA.....100 METROS
PROYECCIÓN.....TRANSV. DE MERCATOR
DATUM VERTICAL.....NIVEL MEDIO DEL MAR
DATUM HORIZAONTAL.....MAGNA-SIRGAS-ORIGEN NACIONAL
MERIDIANO CENTRAL 75 .

MODIFICACIONES:

No - DD/MM/AAAA/ - MODI ICIACIÓN

Levantamiento Topográfico:
Angela Fernandez Fajardo
T.P. 2533516012S CND

APROBO:
Luis Fernando Ochoa
T.P. 13202-33067 BLV


APROBO:
Ing. Francisco Fernandez
Re . e Inter entore e in en er a S.A.S.

ESCALA: INDICADA


FECHA: DICIEMBRE DE 2024

PLANO:	Plancha N°	De
EJECUCIÓN	4	5


Nota: La altura de 1.45m de cada módulo de geocontenedor podrá variar después de su colocación teniendo en cuenta la deformación que se presentará despues de retirar el sistema de formaletería.
Se estima que la altura definitiva de cada módulo sera aproximandamente 1.25m.

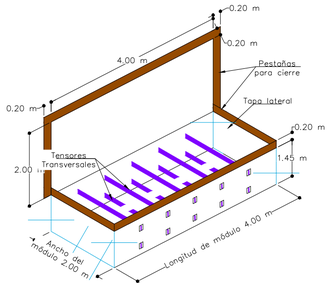


DETALLE 2. ISOM TRICO GEOCONTAINER 4.00 2.00 1.45M

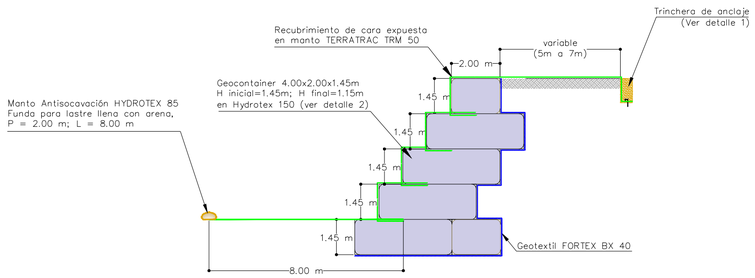

Deta e 05: Se n 4 120 a 4 215 - 5 460 a 5 640

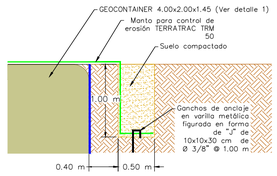

DETALLE 1. TRINCHERA DE ANCLAJE

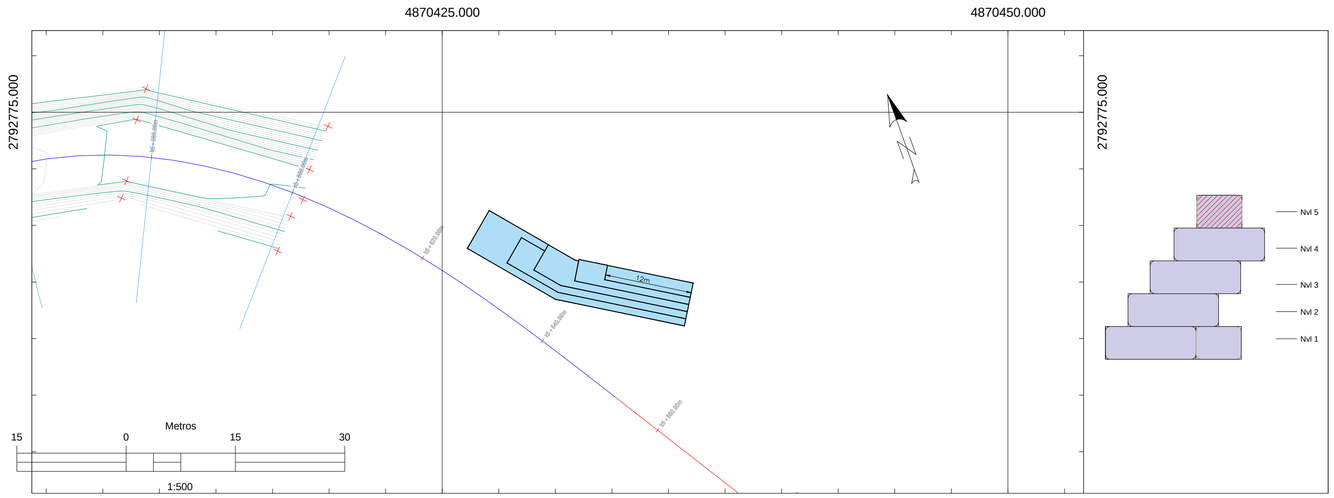

PLANTA CONSTRUCCIÓN DE GEOCONTENEDOR, NIVEL 05

ENTIDAD:

CORPORACIÓN AUTÓNOMA REGIONAL DEL MAGDALENA

CONTRATISTA:

CONSORCIO ICASM2023
NIT: 901.782.970-2
CONTRATO DE OBRA No.: LP 006 DE 2023

INTERVENTOR:

INTERVENTORES E INGENIERÍA S.A.S.
NIT: 901.433.145-6

INFORMACION GENERAL

OBJETO DEL PROYECTO:

INTERVENCIONES A LOS CUERPOS DE AGUA DEL DISTRITO DE SANTA MARTA PARA EL MANTENIMIENTO Y PRESERVACIÓN DE SUS CONDICIONES HIDRÁULICAS Y AMBIENTALES.

CONTENIDO:

PL5 - GEOCONTENEDOR K5+460 K5+640

LOCALIZACIÓN:

DISTRITO DE SANTA MARTA

Convenciones.

- EJE DEL TRAZADO
- DETALLES
- CURVA DE NIVEL PRINCIPAL (1.0 m)
- CURVA DE NIVEL SECUNDARIA (0.2 m)
- EJECUCIÓN
- DISE O
- TERRENO NATURAL

NOTAS.

1. Levantamiento Topografico realizado en el mes de marzo de 2024, referido al BM IGAC denominado NP70-N-5IGAC localizado en Santa Marta de coordenadas geodesicas en latitud Norte 11 11 13.52", Longitud Oeste 74 13 7.82", altura elipsoidal 4.699 metros en el marco de sistema cartografico nacional MAGNA-SIRGAS, en ro e n Transversa mercator, datum vertical Nivel Medio del Mar.
2. Niveles en metros.
3. Toda a d en one e t n dada en etro .

FORMACION SOBRE CUADRICULA

ELIPSOIDE.....GRS80
CUADR CULA.....100 METROS
PROYECCIÓN.....TRANSV. DE MERCATOR
DATUM VERTICAL.....NIVEL MEDIO DEL MAR
DATUM HORIZAONTAL.....MAGNA-SIRGAS-ORIGEN NACIONAL
MERIDIANO CENTRAL 75 .

MODIFICACIONES:

No - DD/MM/AAAA/ - MODI ICIACIÓN

Levantamiento Topográfico:
Angela Fernandez Fajardo
T.P. 2533516012 9 CND

APROBO:
Luis Fernando Ochoa
T.P. 13202-33067 BLV

APROBO:
Ing. Francisco Fernandez
Re . e Inter entore e In en er a S.A.S.

ESCALA:
INDICADA

FECHA:
DICIEMBRE DE 2024

PLANO:	Plancha N°	De
EJECUCIÓN	5	5

Factura Electrónica De Venta No

FE No. 8

Documento Oficial de Autorización de Numeración Facturación Electrónica No. 18764069250659 que habilita desde FE 1 hasta FE 1000. Vence 2026-04-19

CONSORCIO ICASM 2023

Nit 901782970

IVA Régimen Común No somos Agentes de Retención de IVA

No somos Grandes Contribuyentes

Actividad Económica ICA 4290 7.00 X 1000

CLIENTE	CORPORACION AUTONOMA REGIONAL DEL MAGDALEN		
NIT	800099287 4		
DIRECCIÓN		**CIUDAD**	**TELÉFONO**
Av Del Libertador 32-201		Santa Marta	3004813444

POR CONCEPTO DE
Acta parcial de obra No 7 del contrato No LP 006 DE 2023 , Objeto "INTERVENCIONES A LOS CUERPOS DE AGUA DEL DISTRITO DE SANTA MARTA PARA EL MANTENIMIENTO Y PRESERVACIÓN DE SUS CONDICIONES HIDRÁULICAS Y

FECHA FACTURA	**FECHA VENCIMIENTO**	**VENDEDOR**	**FORMA DE PAGO**
12/03/2025	12/03/2025	CHIRLY PAOLA GONZALEZ SOCARRAS	Credito

Item	Código	Descripción	Cantidad	U Medida	Valor Unitario	IVA	Valor IVA	Total
1	001	Costos Directos	1	Und.	391.592.097	0%	0	391.592.097
2	41309502	Administración	1	Und.	90.066.182	0%	0	90.066.182
3	41309503	Imprevistos	1	Und.	7.831.842	0%	0	7.831.842
4	41309504	Utilidad	1	Und.	19.579.605	19%	3.720.125	19.579.605
5	004	ACTIVIDADES COMPLEMENTARIAS	1	Und.	7.806.393	19%	1.483.215	7.806.393

Total líneas o ítems: 5

SUBTOTAL	**516.876.120**
DESCUENTO	**0**
IVA	**5.203.340**
TOTAL DE LA OPERACIÓN	**522.079.460**
RETEFUENTE	**0**
RETEIVA	**0**
RETEICA	**0**
TOTAL MENOS RETENCIONES	**522.079.460**

Valor en Letras

QUINIENTOS VEINTIDOS MILLONES SETENTA Y NUEVE MIL CUATROCIENTOS SESENTA PESOS M/CTE

Representación Gráfica de la Factura de Venta Electrónica

Fecha y Hora de Generación: 05/03/2025 09:17:29

CL 24 2 66 OF 901 ED CAMARA DE COMERCIO Teléfono 3156534867 Santa Marta

Correo Electrónico facturacionelectronica@bypconstrucciones.com

Fabricante y Proveedor Tecnológico: World Office Colombia SAS NIT 900534356-3 Software: World Office (wo_2)
CUFE: bc8a020d64372346ec2a2e6f6bff5aa40a0023af16fe8bf29b443e54aa110624864afc1c0bed4794ff78e4f6154886fb --Fecha y Hora de Expedición : 12/03/2025 11:41:07 a. m.

DIAN

Formulario del Registro Único Tributario

001

2. Concepto 0 2 Actualización

4. Número de formulario 141157138219

(415)7707212489984(8020) 000014115713821 9

5. Número de Identificación Tributaria (NIT)	6. DV	12. Dirección seccional	14. Buzón electrónico
9 0 1 7 8 2 9 7 0	2	Impuestos y Aduanas de Santa Marta 1 9	

IDENTIFICACIÓN

24. Tipo de contribuyente	25. Tipo de documento	26. Número de Identificación	
Persona jurídica 1			

Lugar de expedición	28. País	29. Departamento	30. Ciudad/Municipio

31. Primer apellido	32. Segundo apellido	33. Primer nombre	34. Otros nombres

35. Razón social
CONSORCIO ICASM 2023

36. Nombre comercial	37. Sigla

UBICACIÓN

38. País	39. Departamento	40. Ciudad/Municipio
COLOMBIA 1 6 9	Magdalena 4 7	Santa Marta 0 0 1

41. Dirección principal
CL 24 2 66 OF 901 ED CAMARA DE COMERCIO

42. Correo electrónico licitaciones@bypconstrucciones.com

43. Código postal	44. Teléfono 1	45. Teléfono 2
	3 1 5 6 5 3 4 8 6 7	6 0 5 4 2 2 9 8 5

CLASIFICACIÓN

Actividad económica						Ocupación	
Actividad principal		Actividad secundaria		Otras actividades			
46. Código	47. Fecha inicio actividad	48. Código	49. Fecha inicio actividad	50. Código 1	2	51. Código	52. Número establecimientos
4 2 9 0	2 0 2 3 1 1 2 2						

Responsabilidades, Calidades y Atributos

	1	2	3	4	5	6	7	8	9	10	11	12	13	14	15	16	17	18	19	20	21	22	23	24	25	26
53. Código	7	1 4	4 2	4 8	5 5																					

07- Retención en la fuente a título de renta
14- Informante de exogena
42- Obligado a llevar contabilidad
48 - Impuesto sobre las ventas - IVA
55 - Informante de Beneficiarios Finales

Usuarios aduaneros										
	1	2	3	4	5	6	7	8	9	10
54. Código										
	11	12	13	14	15	16	17	18	19	20

Exportadores					
55. Forma	56. Tipo	Servicio	1	2	3
		57. Modo			
		58. CPC			

IMPORTANTE: Sin perjuicio de las actualizaciones a que haya lugar, la inscripción en el Registro Único Tributario -RUT-, tendrá vigencia indefinida y en consecuencia no se exigirá su renovación

Para uso exclusivo de la DIAN

59. Anexos SI [ ] NO [X] 60. No. de Folios: 0

La información suministrada a través del formulario oficial de inscripción, actualización, suspensión y cancelación del Registro Único Tributario (RUT), deberá ser exacta y veraz; en caso de constatar inexactitud en alguno de los datos suministrados se adelantarán los procedimientos administrativos sancionatorios o de suspensión, según el caso, Parágrafo del artículo 1.6.1.2.6 del Decreto 1625 del 2016. De igual manera al formalizar el trámite el usuario fue informado y acepta la política de tratamiento de datos ley 1581 de 2012.

Firma del solicitante:

Sin perjuicio de las verificaciones que la DIAN realice.

Firma autorizada:

984. Nombre VALVERDE MARTINEZ DIXON ENRIQUE

985. Cargo Representante legal Certificado

COPIA CERTIFICADO DOCUMENTO SIN COSTO

DIAN

Formulario del Registro Único Tributario

001

Espacio reservado para la DIAN

4. Número de formulario: 141157138219

(415)7707212489984(8020) **000014115713821 9**

5. Número de Identificación Tributaria (NIT)	6. DV	12. Dirección seccional		14. Buzón electrónico
9 0 1 7 8 2 9 7 0	2	Impuestos y Aduanas de Santa Marta	1 9	

Características y formas de las organizaciones

62. Naturaleza	2	63. Formas asociativas		64. Entidades o institutos de derecho público de orden nacional, departamental, municipal y descentralizados	
65. Fondos		66. Cooperativas		67. Sociedades y organismos extranjeros	
68. Sin personería jurídica	3	69. Otras organizaciones no clasificadas		70. Beneficio	1

Constitución, Registro y Última Reforma

Documento	1. Constitución	2. Reforma
71. Clase	0 4	
72. Número		
73. Fecha	2 0 2 3 1 1 2 2	
74. Número de notaría		
75. Entidad de registro	9 8	
76. Fecha de registro		
77. No. Matrícula mercantil		
78. Departamento		
79. Ciudad/Municipio		
Vigencia		
80. Desde	2 0 2 3 1 1 2 2	
81. Hasta	2 0 3 5 1 2 3 1	

Composición del Capital

82. Nacional	1 0 0 %
83. Nacional público	0 . 0 %
84. Nacional privado	1 0 0 . 0 %
85. Extranjero	0 %
86. Extranjero público	0 . 0 %
87. Extranjero privado	0 . 0 %

Entidad de vigilancia y control

88. Entidad de vigilancia y control

Estado y Beneficio

Item	89. Estado actual	90. Fecha cambio de estado	91. Número de Identificación Tributaria (NIT)	92. DV
1	8 1	2 0 2 3 1 2 2 0		-
2		Año Mes Día		-
3		Año Mes Día		-
4		Año Mes Día		-
5		Año Mes Día		-

Vinculación económica

93. Vinculación económica	94. Nombre del grupo económico y/o empresarial	95. Número de Identificación Tributaria (NIT) de la Matriz o Controlante	96. DV.

97. Nombre o razón social de la matriz o controlante

170. Número de identificación tributaria otorgado en el exterior	171. País	172. Número de identificación tributaria sociedad o natural del exterior con EP	

173. Nombre o razón social de la sociedad o natural del exterior con EP

COPIA CERTIFICADO DOCUMENTO SIN COSTO

DIAN

Formulario del Registro Único Tributario
Representación

001

Espacio reservado para la DIAN

4. Número de formulario: 141157138219

(415)7707212489984(8020) **000014115713821 9**

5. Número de Identificación Tributaria (NIT)	6. DV	12. Dirección seccional		14. Buzón electrónico
9 0 1 7 8 2 9 7 0	2	Impuestos y Aduanas de Santa Marta	1 9	

Representación

1

98. Representación	99. Fecha inicio ejercicio representación		
REPRS LEGAL SUPL 1 9	2 0 2 3 1 1 2 2		
100. Tipo de documento	**101. Número de identificación**	**102. DV**	**103. Número de tarjeta profesional**
Cédula de Ciudadaní 1 3	9 2 2 7 6 0 5 7		
104. Primer apellido	**105. Segundo apellido**	**106. Primer nombre**	**107. Otros nombres**
GUERRERO	ACOSTA	CARLOS	ALFONSO
108. Número de Identificación Tributaria (NIT)	**109. DV**	**110. Razón social representante legal**	

2

98. Representación	99. Fecha inicio ejercicio representación		
REPRS LEGAL PRIN 1 8	2 0 2 4 1 2 0 1		
100. Tipo de documento	**101. Número de identificación**	**102. DV**	**103. Número de tarjeta profesional**
Cédula de Ciudadan 1 3	7 7 0 9 0 2 2 3		
104. Primer apellido	**105. Segundo apellido**	**106. Primer nombre**	**107. Otros nombres**
VALVERDE	MARTINEZ	DIXON	ENRIQUE
108. Número de Identificación Tributaria (NIT)	**109. DV**	**110. Razón social representante legal**	

3

98. Representación	99. Fecha inicio ejercicio representación		
100. Tipo de documento	**101. Número de identificación**	**102. DV**	**103. Número de tarjeta profesional**
104. Primer apellido	**105. Segundo apellido**	**106. Primer nombre**	**107. Otros nombres**
108. Número de Identificación Tributaria (NIT)	**109. DV**	**110. Razón social representante legal**	

4

98. Representación	99. Fecha inicio ejercicio representación		
100. Tipo de documento	**101. Número de identificación**	**102. DV**	**103. Número de tarjeta profesional**
104. Primer apellido	**105. Segundo apellido**	**106. Primer nombre**	**107. Otros nombres**
108. Número de Identificación Tributaria (NIT)	**109. DV**	**110. Razón social representante legal**	

5

98. Representación	99. Fecha inicio ejercicio representación		
100. Tipo de documento	**101. Número de identificación**	**102. DV**	**103. Número de tarjeta profesional**
104. Primer apellido	**105. Segundo apellido**	**106. Primer nombre**	**107. Otros nombres**
108. Número de Identificación Tributaria (NIT)	**109. DV**	**110. Razón social representante legal**	

COPIA CERTIFICADO
DOCUMENTO SIN COSTO

DIAN

Formulario del Registro Único Tributario
Socios y/o Miembros de Juntas Directivas, Consorcios, Uniones Temporales

001

Espacio reservado para la DIAN

4. Número de formulario: 141157138219

(415)7707212489984(8020) **000014115713821 9**

5. Número de Identificación Tributaria (NIT)	6. DV	12. Dirección seccional	14. Buzón electrónico
9 0 1 7 8 2 9 7 0	2	Impuestos y Aduanas de Santa Marta 1 9	

Socios y/o Miembros de Juntas Directivas, Consorcios, Uniones Temporales

1

111. Tipo de documento	112. Número de identificación	113. DV	114. Nacionalidad
NIT 3 1	8 0 6 0 0 3 4 5 0	9	COLOMBIA 1 6 9

115. Primer apellido	116. Segundo apellido	117. Primer nombre	118. Otros nombres

119. Razón social: PANAMERICAN DREDGING & ENGINEERING S.A.S.

120. Valor capital del socio	121. % Participación	122. Fecha de ingreso	123. Fecha de retiro
	3 4	2 0 2 3 1 1 2 2	

2

111. Tipo de documento	112. Número de identificación	113. DV	114. Nacionalidad
NIT 3 1	9 0 1 0 0 6 7 4 6	1	COLOMBIA 1 6 9

115. Primer apellido	116. Segundo apellido	117. Primer nombre	118. Otros nombres

119. Razón social: VIAS Y DRAGADOS S.A.S

120. Valor capital del socio	121. % Participación	122. Fecha de ingreso	123. Fecha de retiro
	3 3	2 0 2 3 1 1 2 2	

3

111. Tipo de documento	112. Número de identificación	113. DV	114. Nacionalidad
NIT 3 1	9 0 0 4 8 1 9 5 5	6	COLOMBIA 1 6 9

115. Primer apellido	116. Segundo apellido	117. Primer nombre	118. Otros nombres

119. Razón social: B&P CONSTRUCCIONES S.A.S.

120. Valor capital del socio	121. % Participación	122. Fecha de ingreso	123. Fecha de retiro
	3 3	2 0 2 3 1 1 2 2	

4

111. Tipo de documento	112. Número de identificación	113. DV	114. Nacionalidad

115. Primer apellido	116. Segundo apellido	117. Primer nombre	118. Otros nombres

119. Razón social

120. Valor capital del socio	121. % Participación	122. Fecha de ingreso	123. Fecha de retiro

5

111. Tipo de documento	112. Número de identificación	113. DV	114. Nacionalidad

115. Primer apellido	116. Segundo apellido	117. Primer nombre	118. Otros nombres

119. Razón social

120. Valor capital del socio	121. % Participación	122. Fecha de ingreso	123. Fecha de retiro

COPIA CERTIFICADO DOCUMENTO SIN COSTO

Banco de Bogotá

EL BANCO DE BOGOTA

INFORMA:

Que la empresa CONSORCIO ICASM 2023 identificado(a) con NIT 9017829702 está vinculada al BANCO DE BOGOTA a través de la CUENTA DE AHORROS No. 235323391 desde el 6 de Agosto de 2024, este producto se encuentra ACTIVO.

Esta información es confidencial, no es una recomendación de negocio y se suministra sin responsabilidad del banco, se expide el 5 de Marzo de 2025, a solicitud del interesado, con destino a quien interese.

Atentamente,



_____
OLGA YANIRA OTALORA GUERRERO
Gerencia de soluciones para el cliente
Banco de Bogota

CONSORCIO
ICASM2023

CERTIFICACION DE PAGO DE SEGURIDAD SOCIAL Y APORTES PARAFISCALES

Yo, **DIXON VALVERDE MARTINEZ** identificado con cédula de ciudadanía **77.090.223** de Valledupar , en mi condición de Representante Legal de **CONSORCIO ICASM 2023** identificada con Nit **901782970-2**, bajo la gravedad de juramento, certifico el pago de los aportes de riesgos profesionales, pensiones, aportes a las Cajas de Compensación Familiar y al Fondo Nacional de Formación Profesional para la Industria de Construcción (artículo 65 Ley 1819 de 2016 y artículo 3 Decreto 1047 de 1983), pagados por la compañía durante los últimos seis(6) meses . Lo anterior, en cumplimiento de lo dispuesto en el artículo 50 de la Ley 789 de 2002.

Yo, **CHIRLY PAOLA GONZALEZ SOCARRAS**, identificado con cédula de ciudadanía 1.082.842.034, y con Tarjeta Profesional No. **161292-T** de la Junta Central de Contadores de Colombia, en mi condición de contador de **CONSORCIO ICASM 2023** identificada con Nit **901782970-2**, debidamente inscrito en la Cámara de Comercio de Santa Marta, luego de examinar de acuerdo con las normas de auditoría generalmente aceptadas en Colombia, los estados financieros de la compañía, bajo la gravedad de juramento, certifico el pago de los aportes de salud, riesgos profesionales, pensiones, aportes a las Cajas de Compensación Familiar y al Fondo Nacional de Formación Profesional para la Industria de Construcción (artículo 65 Ley 1819 de 2016 y artículo 3 Decreto 1047 de 1983), pagados por la compañía durante los últimos seis (6) meses. Lo anterior, en cumplimiento de lo dispuesto en el artículo 50 de la Ley 789 de 2002.

Conforme al artículo 65 de la ley 1819 de 2016, bajo la gravedad de juramento, manifiesto que me encuentro exonerado del pago de los aportes parafiscales a favor del Servicio Nacional de Aprendizaje (SENA), del Instituto Colombiano de Bienestar Familiar (ICBF) y las cotizaciones de Régimen Contributivo de Salud, las sociedades y personas jurídicas asimiladas contribuyentes declarantes del impuesto sobre la renta y complementarios, correspondientes a los trabajadores que devenguen, individualmente considerados, menos de diez (10) salarios mínimos legales vigentes.

Dada en Santa Marta (Magdalena), a los treinta (30) días del mes de Enero de 2025.

DIXON VALVERDE MARTINEZ
REPRESENTANTE LEGAL
CONSORCIO ICASM2023

CHIRLY PAOLA GONZALEZ SOCARRAS
TPNo 161292-T
CONTADOR
CONSORCIO ICASM2023

aportes en línea

Planilla Resumen

DATOS GENERALES DEL APORTANTE

Identificación	dv	Razon Social	Clase Aportante	Sucursal Principal	Direccion	Ciudad-Departamento	Teléfono	Exonerado SENA e ICBF
NIT 901782970	2	CONSORCIO ICASM 2023	B - MENOS DE 200 COTIZANTES	PRINCIPAL	CALLE 24 #2-66	SANTA MARTA-MAGDALENA	4229885	Si

DATOS GENERALES DE LA LIQUIDACION

Periodo		Clave		Tipo	Fecha		Pago		
Pensión	Salud	Pago	Planilla	Planilla	Limite	Pago	Banco	Dias Mora	Valor
2024-11	2024-12	1168760215	9478617010	E	2024/12/17	2025/01/02	BANCO DE BOGOTA	16	$8,468,400

LIQUIDACION DETALLADA DE APORTES

EMPLEADO				NOVEDADES																		PENSION				SALUD				CCF				RIESGOS					PARAFISCALES				
No.	Identificación		Nombre	ing	ret	tde	tae	tdp	tap	vsp	cor	vst	sln	ige	lma	vac	avp	vct	irl	vip	Codigo	Dias	IBC	Aporte	Codigo	Dias	IBC	Aporte	Codigo	Dias	IBC	Aporte	Codigo	Dias	IBC	Tarifa	Aporte	Dias	IBC	Aporte	Exonerado SENA e ICBF	Total Aportes
SUCURSAL: PRINCIPAL (20 Afiliados)																							$26,543,334	$4,247,000			$28,043,334	$1,121,800			$27,577,501	$1,103,200			$28,043,334		$1,907,000		$0	$0		$8,379,000
Centro de Trabajo: Principal (20 Afiliados)																							$26,543,334	$4,247,000			$28,043,334	$1,121,800			$27,577,501	$1,103,200			$28,043,334		$1,907,000		$0	$0		$8,379,000
Ciudad: SANTA MARTA Depto: MAGDALENA (20 Afiliados)																							$26,543,334	$4,247,000			$28,043,334	$1,121,800			$27,577,501	$1,103,200			$28,043,334		$1,907,000		$0	$0		$8,379,000
1	CC	1051677523	AGUAS DAXY																		230301	30	$1,300,000	$208,000	ESSC24	30	$1,300,000	$52,000	CCF33	30	$1,300,000	$52,000	14-11	30	$1,300,000	6.960%	$90,500	30	$0	$0	Si	$402,500
2	CC	1192808247	ATENCIO YEISON												X						230301	15	$650,000	$104,000	EPS037	15	$650,000	$26,000	CCF33	0	$0	$0	14-11	15	$650,000	0.000%	$0	0	$0	$0	Si	$130,000
3	CC	1192808247	ATENCIO YEISON																		230301	15	$650,000	$104,000	EPS037	15	$650,000	$26,000	CCF33	15	$650,000	$26,000	14-11	15	$650,000	6.960%	$45,300	15	$0	$0	Si	$201,300
4	CC	19588995	BORNACELLY BELIZARIO																		230301	30	$1,500,000	$240,000	EPS002	30	$1,500,000	$60,000	CCF33	30	$1,500,000	$60,000	14-11	30	$1,500,000	6.960%	$104,400	30	$0	$0	Si	$464,400
5	CC	1129567184	CARO JONATHAN																		230301	30	$2,300,000	$368,000	EPS010	30	$2,300,000	$92,000	CCF33	30	$2,300,000	$92,000	14-11	30	$2,300,000	6.960%	$160,100	30	$0	$0	Si	$712,100
6	CC	1004424744	CERVANTES DAYANA																		230301	30	$1,300,000	$208,000	EPS002	30	$1,300,000	$52,000	CCF33	30	$1,300,000	$52,000	14-11	30	$1,300,000	6.960%	$90,500	30	$0	$0	Si	$402,500
7	CC	1083018109	CERVANTES JUAN																		25-14	30	$1,300,000	$208,000	CCFC55	30	$1,300,000	$52,000	CCF33	30	$1,300,000	$52,000	14-11	30	$1,300,000	6.960%	$90,500	30	$0	$0	Si	$402,500
8	CC	1083452974	GAVIRIA UBALDO																		230301	30	$1,300,000	$208,000	ESSC07	30	$1,300,000	$52,000	CCF33	30	$1,300,000	$52,000	14-11	30	$1,300,000	6.960%	$90,500	30	$0	$0	Si	$402,500
9	CC	1082968730	GIRALDO ANDRES																		231001	30	$1,300,000	$208,000	ESSC24	30	$1,300,000	$52,000	CCF33	30	$1,300,000	$52,000	14-11	30	$1,300,000	6.960%	$90,500	30	$0	$0	Si	$402,500
10	CC	1020472827	GIRALDO DEISY																		230301	30	$1,300,000	$208,000	CCFC55	30	$1,300,000	$52,000	CCF33	30	$1,300,000	$52,000	14-11	30	$1,300,000	6.960%	$90,500	30	$0	$0	Si	$402,500
11	CC	12618745	GUAL RICARDO																		230201	30	$1,300,000	$208,000	EPS005	30	$1,300,000	$52,000	CCF33	30	$1,300,000	$52,000	14-11	30	$1,300,000	6.960%	$90,500	30	$0	$0	Si	$402,500
12	CC	1004355782	HERNANDEZ GUSTAVO		X															X	25-14	1	$43,334	$7,000	ESSC24	1	$43,334	$1,800	CCF33	1	$227,501	$9,200	14-11	1	$43,334	6.960%	$3,100	1	$0	$0	Si	$21,100
13	CC	1082875319	MENDOZA RONALD																		230301	30	$1,300,000	$208,000	ESSC07	30	$1,300,000	$52,000	CCF33	30	$1,300,000	$52,000	14-11	30	$1,300,000	6.960%	$90,500	30	$0	$0	Si	$402,500
14	CC	12626312	NOGUERA LEONARDO																		230301	30	$1,300,000	$208,000	EPS037	30	$1,300,000	$52,000	CCF33	30	$1,300,000	$52,000	14-11	30	$1,300,000	6.960%	$90,500	30	$0	$0	Si	$402,500
15	CC	1083019606	OSPINO SANTIAGO																		230301	30	$3,000,000	$480,000	EPS037	30	$3,000,000	$120,000	CCF33	30	$3,000,000	$120,000	14-11	30	$3,000,000	6.960%	$208,800	30	$0	$0	Si	$928,800
16	CC	12542537	PACHECO RAFAEL																			0	$0	$0	EPS005	30	$1,500,000	$60,000	CCF33	30	$1,500,000	$60,000	14-11	30	$1,500,000	6.960%	$104,400	30	$0	$0	Si	$224,400
17	CC	19597805	PADILLA JOSE																		230301	30	$1,300,000	$208,000	EPS041	30	$1,300,000	$52,000	CCF33	30	$1,300,000	$52,000	14-11	30	$1,300,000	6.960%	$90,500	30	$0	$0	Si	$402,500
18	CC	72247345	PERALTA ABDON																		230201	30	$1,300,000	$208,000	EPS005	30	$1,300,000	$52,000	CCF33	30	$1,300,000	$52,000	14-11	30	$1,300,000	6.960%	$90,500	30	$0	$0	Si	$402,500
19	CC	1083003795	PONTON ANDRES																		230301	30	$1,500,000	$240,000	EPS005	30	$1,500,000	$60,000	CCF33	30	$1,500,000	$60,000	14-11	30	$1,500,000	6.960%	$104,400	30	$0	$0	Si	$464,400
20	CC	7593881	RIVERA EDGAR																		230201	30	$1,300,000	$208,000	ESSC24	30	$1,300,000	$52,000	CCF33	30	$1,300,000	$52,000	14-11	30	$1,300,000	6.960%	$90,500	30	$0	$0	Si	$402,500
21	CC	1082986414	VENECIA JOSE																		230301	30	$1,300,000	$208,000	ESSC24	30	$1,300,000	$52,000	CCF33	30	$1,300,000	$52,000	14-11	30	$1,300,000	6.960%	$90,500	30	$0	$0	Si	$402,500
Total			**Afiliados(20)**																				$26,543,334	$4,247,000			$28,043,334	$1,121,800			$27,577,501	$1,103,200			$28,043,334		$1,907,000		$0	$0		$8,379,000

aportes en línea

Planilla Resumen

DATOS GENERALES DEL APORTANTE

Identificación	dv	Razon Social	Clase Aportante	Sucursal Principal	Direccion	Ciudad-Departamento	Teléfono	Exonerado SENA e ICBF
NIT 901782970	2	CONSORCIO ICASM 2023	B - MENOS DE 200 COTIZANTES	PRINCIPAL	CALLE 24 #2-66	SANTA MARTA-MAGDALENA	4229885	Si


DATOS GENERALES DE LA LIQUIDACION

Periodo		Clave		Tipo	Fecha		Pago		
Pensión	Salud	Pago	Planilla	Planilla	Limite	Pago	Banco	Dias Mora	Valor
2024-11	2024-12	1168760215	9478617010	E	2024/12/17	2025/01/02	BANCO DE BOGOTA	16	$8,468,400

RESUMEN DE PAGO

RIESGO	CODIGO	NIT	DV	AFILIADOS	VALOR LIQUIDADO	INTERESES MORA	SALDOS E INCAPACIDADES	VALOR A PAGAR
AFP (ADMINISTRADORAS: 4)				19	$4,247,000	$45,200	$0	$4,292,200
COLFONDOS	231001	800,227,940	6	1	$208,000	$2,300	$0	$210,300
COLPENSIONES	25-14	900,336,004	7	2	$215,000	$2,300	$0	$217,300
PORVENIR	230301	800,224,808	8	13	$3,200,000	$33,900	$0	$3,233,900
PROTECCION	230201	800,229,739	0	3	$624,000	$6,700	$0	$630,700
ARL (ADMINISTRADORAS: 1)				20	$1,907,000	$20,200	$0	$1,927,200
ARL SURA	14-11	890,903,790	5	20	$1,907,000	$20,200	$0	$1,927,200
CCF (ADMINISTRADORAS: 1)				20	$1,103,200	$11,700	$0	$1,114,900
CAJAMAG	CCF33	891,780,093	3	20	$1,103,200	$11,700	$0	$1,114,900
EPS (ADMINISTRADORAS: 8)				20	$1,121,800	$12,300	$0	$1,134,100
CAJACOPI	CCFC55	901,543,211	6	2	$104,000	$1,200	$0	$105,200
COOSALUD MOVILIDAD	ESSC24	900,226,715	3	5	$209,800	$2,300	$0	$212,100
EPS SURA (ANTES SUSALUD)	EPS010	800,088,702	2	1	$92,000	$1,000	$0	$93,000
MUTUAL SER	ESSC07	806,008,394	7	2	$104,000	$1,200	$0	$105,200
NUEVA E.P.S.	EPS037	900,156,264	2	3	$224,000	$2,400	$0	$226,400
NUEVA EPS MOVILIDAD	EPS041	900,156,264	2	1	$52,000	$600	$0	$52,600
SALUD TOTAL	EPS002	800,130,907	4	2	$112,000	$1,200	$0	$113,200
SANITAS	EPS005	800,251,440	6	4	$224,000	$2,400	$0	$226,400
TOTAL				**20**	**$8,379,000**	**$89,400**	**$0**	**$8,468,400**


REPUBLICA DE COLOMBIA
IDENTIFICACION PERSONAL
CEDULA DE CIUDADANIA
NUMERO 77.080.223
VALVERDE MARTINEZ
APELLIDOS
DIXON ENRIQUE
NOMBRES
REPUBLICA DE COLOMBIA
REPUBLICA DE COLOMBIA
REPUBLICA DE COLOMBIA

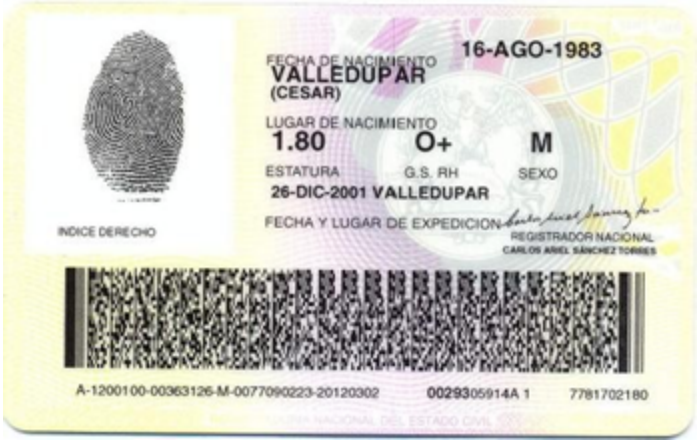
INDICE DERECHO
FECHA DE NACIMIENTO 16-AGO-1983
VALLEDUPAR
(CESAR)
LUGAR DE NACIMIENTO
1.80
ESTATURA
O+
G.S. RH
M
SEXO
26-DIC-2001 VALLEDUPAR
FECHA Y LUGAR DE EXPEDICION
REGISTRADOR NACIONAL
CARLOS ARIEL SÁNCHEZ TORRES
A-1200100-00363126-M-0077090223-20120302
0029305914A 1
7781702180



REPUBLICA DE COLOMBIA
IDENTIFICACION PERSONAL
CEDULA DE CIUDADANIA

NUMERO 1.082.842.034

GONZALEZ SOCARRAS
APELLIDOS

CHIRLY PAOLA
NOMBRES

FIRMA



INDICE DERECHO

FECHA DE NACIMIENTO 25-MAR-1985
SANTA MARTA
(MAGDALENA)
LUGAR DE NACIMIENTO

1.60 ESTATURA | O- G.S. RH | F SEXO

16-JUL-2004 SANTA MARTA
FECHA Y LUGAR DE EXPEDICION

REGISTRADORA NACIONAL
ALMABEATRIZ RENDON LOPEZ

P-2100100-51130111-F-1082842034-20040922 0052804266A 02 168149391

Valido solo con firma autorizada



República de Colombia
Ministerio de Comercio Industria y Turismo

JUNTA CENTRAL DE CONTADORES
TARJETA PROFESIONAL
DE CONTADOR PUBLICO

161292-T

CHIRLY PAOLA
GONZALEZ SOLARTE
C.C. 1082842014
RESOLUCION INSCRIPCION 272 FECHA 01/02/2011
UNIVERSIDAD DE NARIÑO

PRESIDENTE

MAURICIO ESPAÑOL LEON 171066



FIRMA DEL TITULAR 97a00

Esta tarjeta es el unico documento que lo acredita como CONTADOR PUBLICO de acuerdo con lo establecido en la Ley 43 de 1990
Agradecemos a quien encuentre esta tarjeta devolverla al Ministerio de Comercio Industria y Turismo, Junta Central de Contadores

firma original

UNIDAD ADMINISTRATIVA ESPECIAL **JUNTA CENTRAL DE CONTADORES**

Certificado No:

C3A7DCAD5179EA5

LA REPUBLICA DE COLOMBIA

MINISTERIO DE COMERCIO, INDUSTRIA Y TURISMO

UNIDAD ADMINISTRATIVA ESPECIAL

JUNTA CENTRAL DE CONTADORES

CERTIFICA A:
QUIEN INTERESE

Que el contador público **CHIRLY PAOLA GONZALEZ SOCARRAS** identificado con CÉDULA DE CIUDADANÍA No 1082842034 de SANTA MARTA (MAGDALENA) Y Tarjeta Profesional No 161292-T SI tiene vigente su inscripción en la Junta Central de Contadores y desde la fecha de Inscripción.

NO REGISTRA ANTECEDENTES DISCIPLINARIOS * * *