

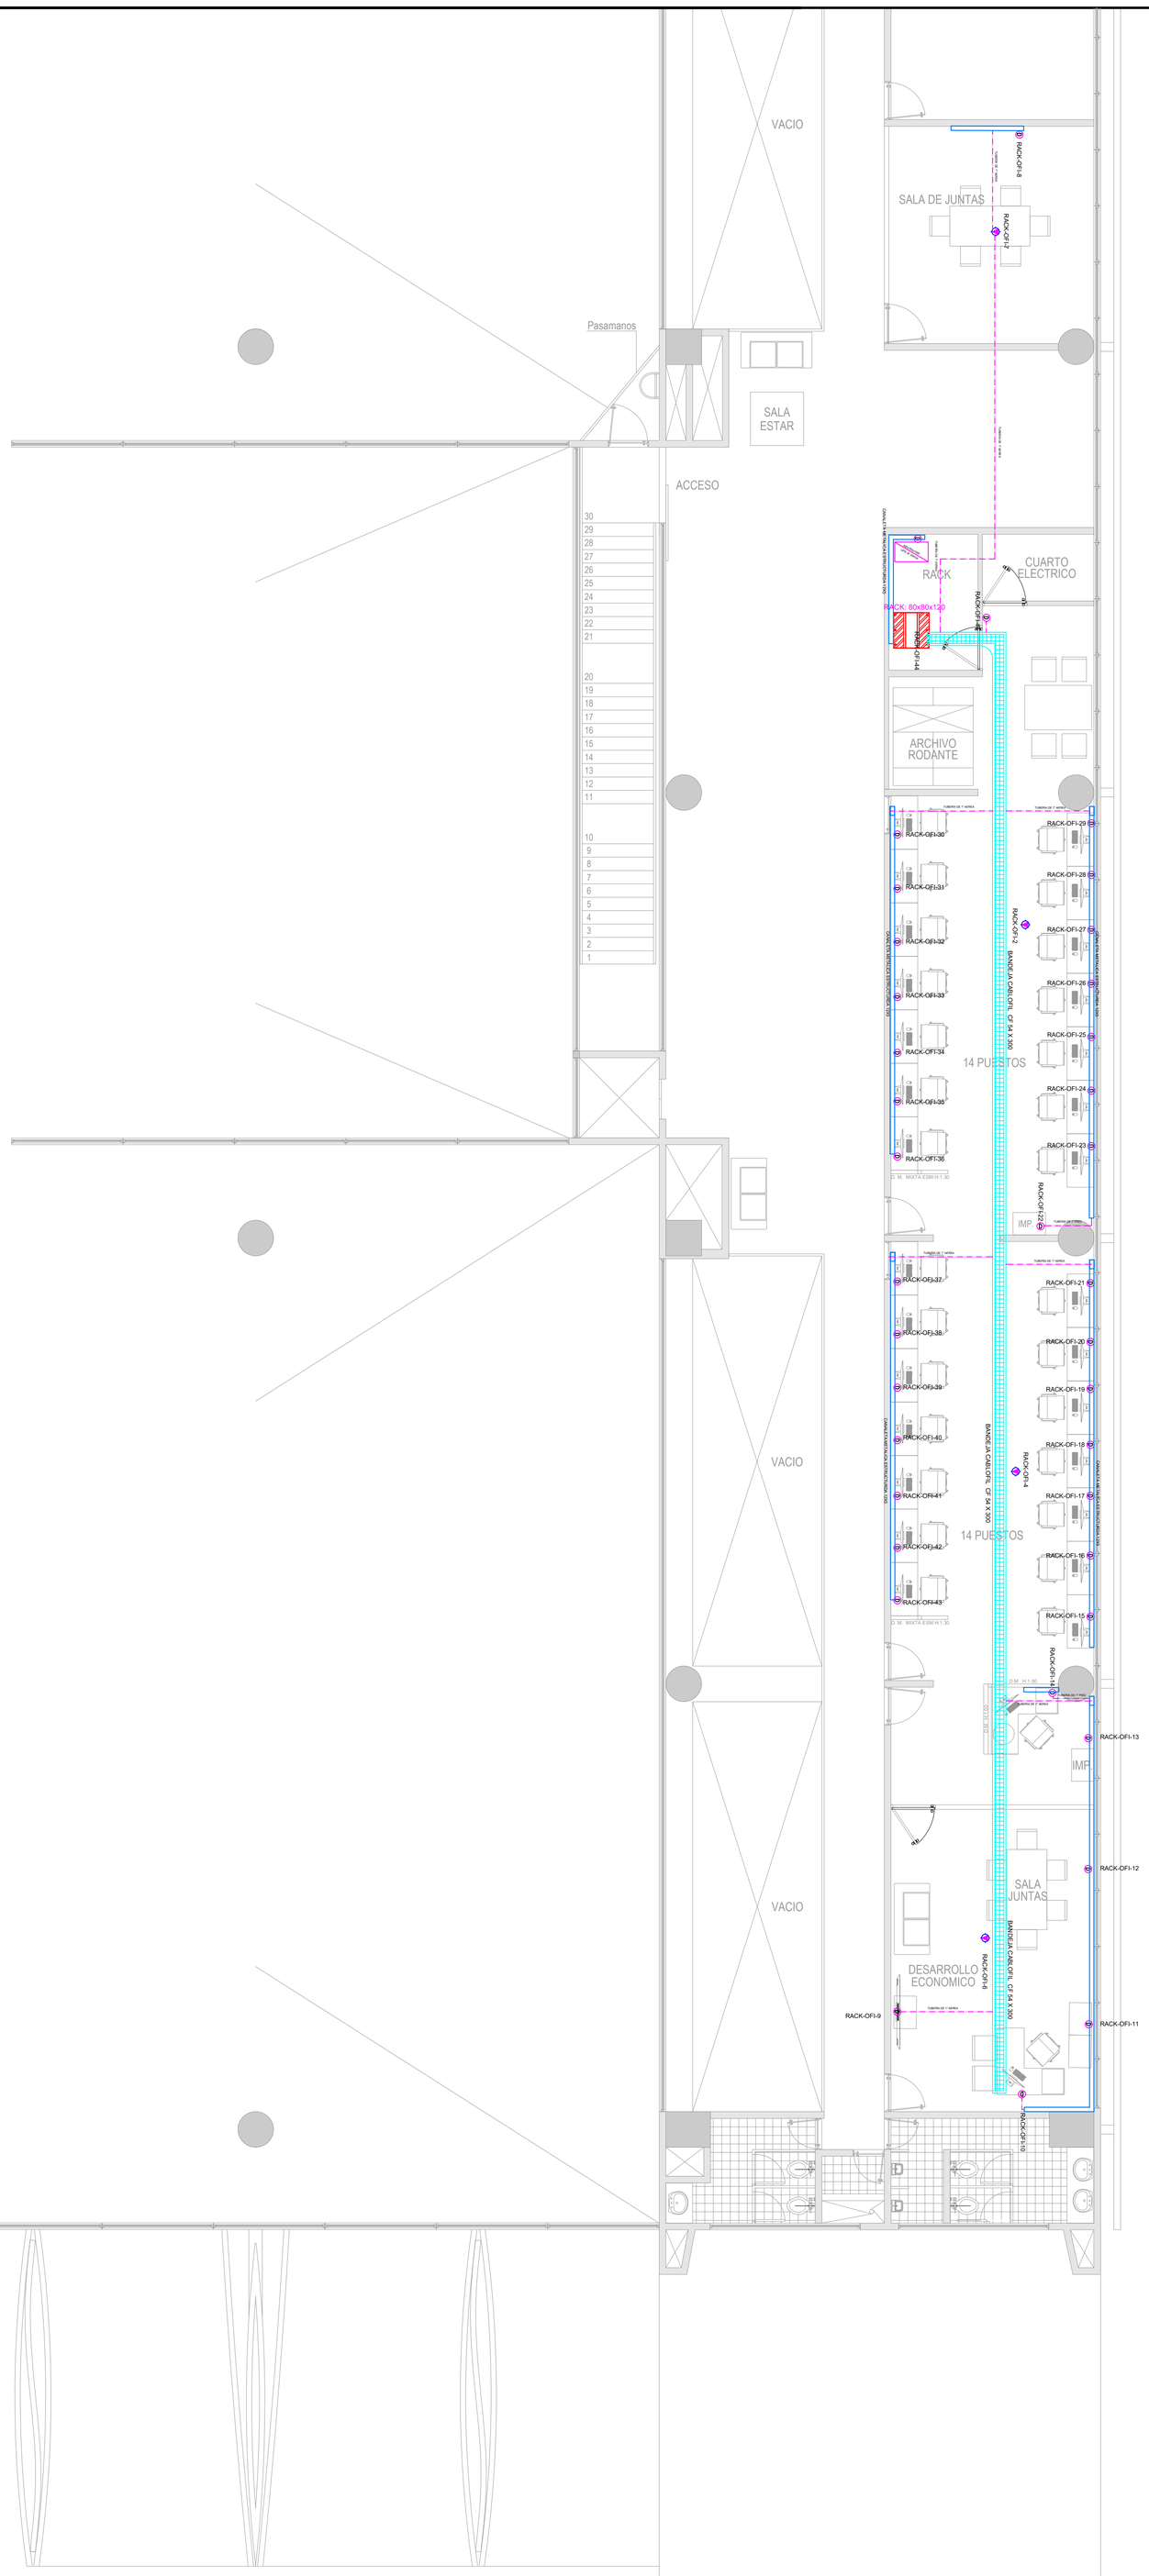


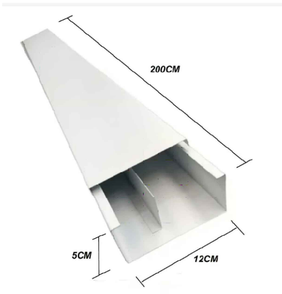

Ficha técnica

Dimensiones	
Alto	5 cm
Ancho	2 cm
Diámetro	2 mm
Largo	13 cm
Especificaciones	
Observaciones	La foto de este producto ha sido ambientada, por lo cual no incluye ningún adorno, ni accesorios, ni piezas adicionales ni ningún otro elemento que lo acompañan. El color presentado en la fotografía es una aproximación al color real.
Material	Metálico
Uso	El elemento es color blanco, tiene tapa fácil de quitar y poner tipo click y este elemento es ensamblado manualmente por lo que no es ajudicado a certificación.
Términos Garantía	Estar en perfecto estado
País de Origen	Colombia
Garantía Producto	6 meses
Color	Blanco
Tipo	Canaleta
Tipo producto fijaciones	Sobreponer
Fabricante	
Marca	Infinite
Más detalles	
Características	El elemento es de color blanco, tiene tapa fácil de quitar y poner tipo click y este elemento es ensamblado manualmente por lo que no es adjudicado a certificación.

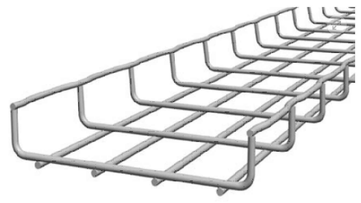

INICIO > CABLOFIL > BANDEJA CABLOFIL

BANDEJA CABLOFIL

Bandeja Cablofil CF 54 x 300 Electrozincada

Categoría: CABLOFIL

CONVENCIONES VOZ Y DATOS

	PUNTO CAMARA DE VIGILANCIA
	RACK
	PUNTO DE ACCESO POINT
	TABLERO DE AUTOMATICOS
	LINEA DE CONTROL ALUMBRADO
	TUBERIA POR MURO O TECHO
	TUBERIA POR PISO PVC
	TUBERIA PARA VOZ Y DATOS
D	CONEXION VOZ Y DATOS

PLANTA DISEÑO DE VOZ Y DATOS RECINTO

ESCALA _____1:75

EMPRESA :

PROYECTO : ADECUACION, MEJORAMIENTO Y DOTACIÓN DEL DEL DEPARTAMENTO DEL HUILA

RODRIGO VILLABA MOSQUERA
GOBERNADOR DEL HUILA

DISEÑO : ING. JUAN DIEGO CORDOBA ALVARADO
SN205-165052

CONTIENE : PLANTA DISEÑO DE VOZ Y DATOS RECINTO FERIAL

OBSERVACIONES :

PROPIETARIO : GOBERNACION DEL HUILA

UBICACION : DEPARTAMENTO DEL HUILA
MUNICIPIO DE NEIVA

DIGITALIZO :

DIBUJANTE :

ARCHIVO : D.Economico - Recinto Electrico.dwg

FECHA : NOVIEMBRE 2024

ESCALA : 1:____75

PLANO No. 3E

D. ECONOMICO RENCINTO