
TIPICO 1. CIERRE DE BICICARRIL UNIDIRECCINAL CON PARQUEO EN ZONA PREVIA A LA ZONA DE CIERRE SIN AFECTACIÓN A CARRIL DE CIRCULACIÓN VEHICULAR

LOS ANCHOS PUEDEN SER VARIABLES, GARANTIZANDO LA CICLORRUTA NO EXCEDE LOS 2,0m Y NO SE CUENTA CON MAS DE UN CARRIL DE CIRCULACIÓN VEHICULAR DE 4,0m

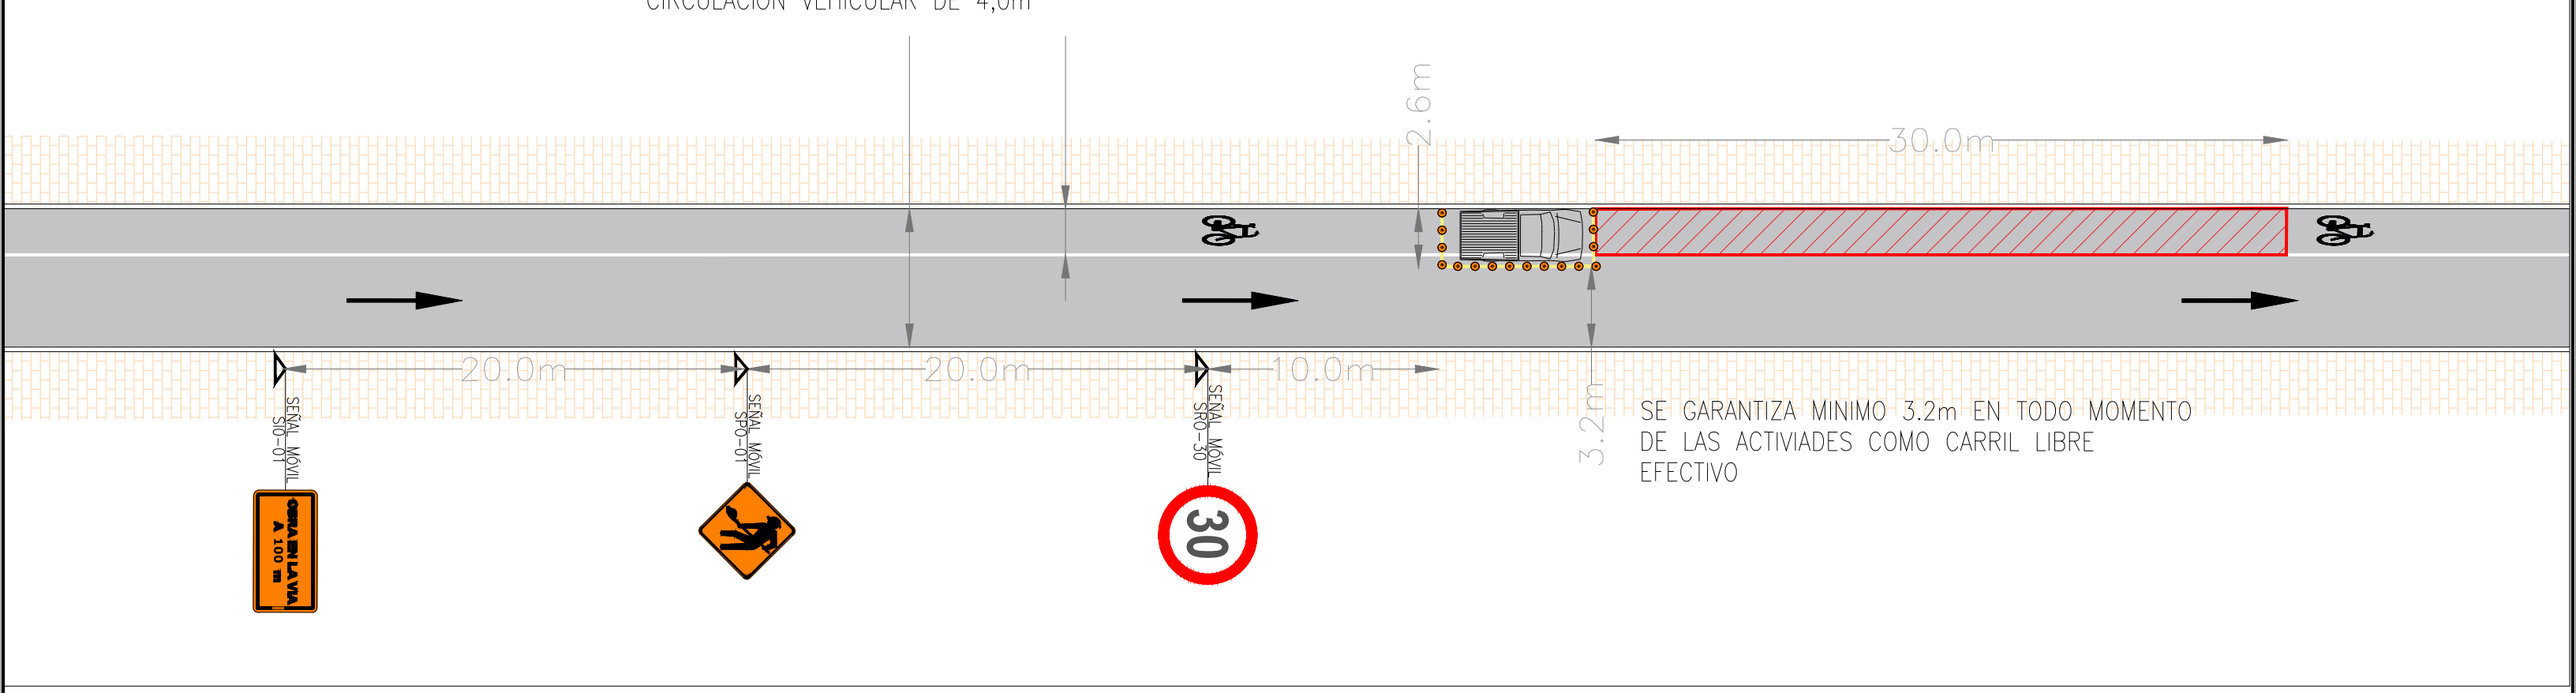


SE GARANTIZA MINIMO 3.2m EN TODO MOMENTO DE LAS ACTIVIADES COMO CARRIL LIBRE EFECTIVO

NOTAS:

1. ESTE TIPICO SE APLOICARÁ EN LAS ZONAS DONDE LA CICLORRUTA PERMITA EL PARQUEO SOBRE EL BICICARRIL SIN INTERFERENCIA EN LA VÍA LIBRE HABILITADA PARA CIRCULACIÓN DE MODOS MOTORIZADOS.
2. SE APLICARÁ EL MANEJO DE TRANSITE A LA ACERDA DE ENFRENTE TENIENDO EN CUENTA EL HORARIO DE INTERVENCIÓN
3. EL CIERRE SE REALIZARÁ CON COLOMBINAS
4. LAS SEÑALES, BARRICADAS Y DE MAS ELEMENTOS EMPLEADOS PÁRA EL DESAROLLO DE LAS ACTIVIDADES CUMPLIRÁ CON LOS REQUERIMIENTOS DE RETROREFLECTIVIDAD TENIENDO EN CUENTA EL HORARIO DE LAS ACTIVIDADES
5. EL HORARIO DE LAS ACTIVIDADES SERÁN DESDE LAS 21:00 HASTA 05:00

MANEJO DE MODOS NO MOTORIZADOS EMPLEADOS EN TODOS LOS TIPICOS DE CIERRE

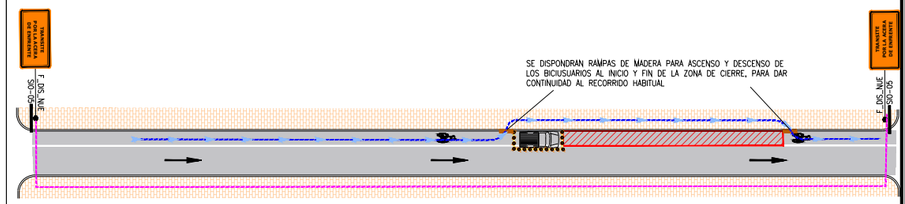

CONTRATISTA: GLORIA CEDIEL

CONTRATO: FDLC–COP–412–2024

OBJETO: "REALIZAR EL DIAGNOSTICO Y LAS OBRAS DE CONSERVACIÓN Y ACCIONES DE CICLO INFRAESTRUCTURA PRIORIZADA POR EL FDLC A PRECIOS UNITARIOS Y A MONTO AGOTABLE."

CONTIENE: PLAN DE MANEJO DE TRÁNSITO PARA CIERRE DE CICLORRUTA– TIPICO 1

CONVENCIONES

- ZONA DE OBRA
- SENDERO PEATONAL
- SENTIDOS VIALES
- VEHICULO DE OBRA
- MANEJO BICIUSUARIOS
- A ACCESOS

SEÑALIZACIÓN VERTICAL PMT

MALETINES

AUXILIAR

CIERRES Y DELINEADORES

- CIERRE CON POLISOMBRA
- CIERRE CON COLOMBINAS
- BARRICADA

LOCALIDAD: CANDELARIA – BOGOTÁ D.C.

HORARIO DE CIERRE: 21:00 A 05:00

FECHA: FEBRERO DE 2025

ESPECIALISTA EN TRÁNSITO:
Ing. Martha Castillo
castilloyasociadosing@hotmail.com
3202747569–3863940

ESCALA: N/A


PLANO N° 1 DE 7

TIPICO 2. CIERRE DE BICICARRIL UNIDIRECCINAL CON PARQUEO EN ZONA PREVIA A LA ZONA DE CIERRE CON AFECTACIÓN A CARRIL DE CIRCULACIÓN VEHICULAR


NOTAS:

1. ESTE TIPICO SE APLOICARÁ EN LAS ZONAS DONDE LA CICLORRUTA PERMITA EL PARQUEO SOBRE EL BICICARRIL Y EL CUAL REQUIERA AFECTAR EN MENOS DE 1,0m EL CARRIL EXISTENTE PARA CIRCULACIÓN DE MODOS MOTORIZADOS
2. SE APLICARÁ EL MANEJO DE TRANSITE A LA ACERDA DE ENFRENTE TENIENDO EN CUENTA EL HORARIO DE INTERVENCIÓN
3. EL CIERRE SE REALIZARÁ CON COLOMBINAS
4. LAS SEÑALES, BARRICADAS Y DE MAS ELEMENTOS EMPLEADOS PÁRA EL DESAROLLO DE LAS ACTIVIDADES CUMPLIRÁ CON LOS REQUERIMIENTOS DE RETROREFLECTIVIDAD TENIENDO EN CUENTA EL HORARIO DE LAS ACTIVIDADES
5. EL HORARIO DE LAS ACTIVIDADES SERÁN DESDE LAS 21:00 HASTA 05:00
6. EN CASO DE PRESENTARSE UN ACCESO EN LA ZONA DE CANALIZACIÓN APLICAR TIPICO 5

MANEJO DE MODOS NO MOTORIZADOS EMPLEADOS EN TODOS LOS TIPICOS DE CIERRE

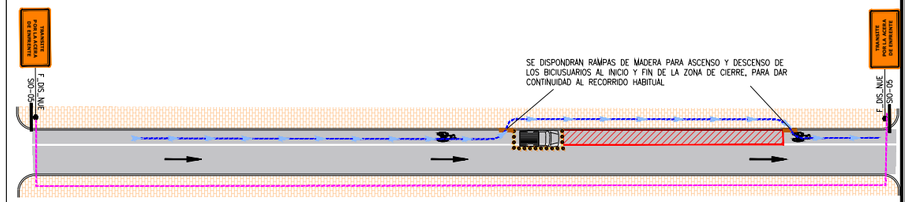

LOS ANCHOS PUEDEN SER VARIABLES, GARANTIZANDO LA CICLORRUTA NO EXCEDE LOS 2,0m Y NO SE CUENTA CON MAS DE UN CARRIL DE CIRCULACIÓN VEHICULAR DE 4,0m

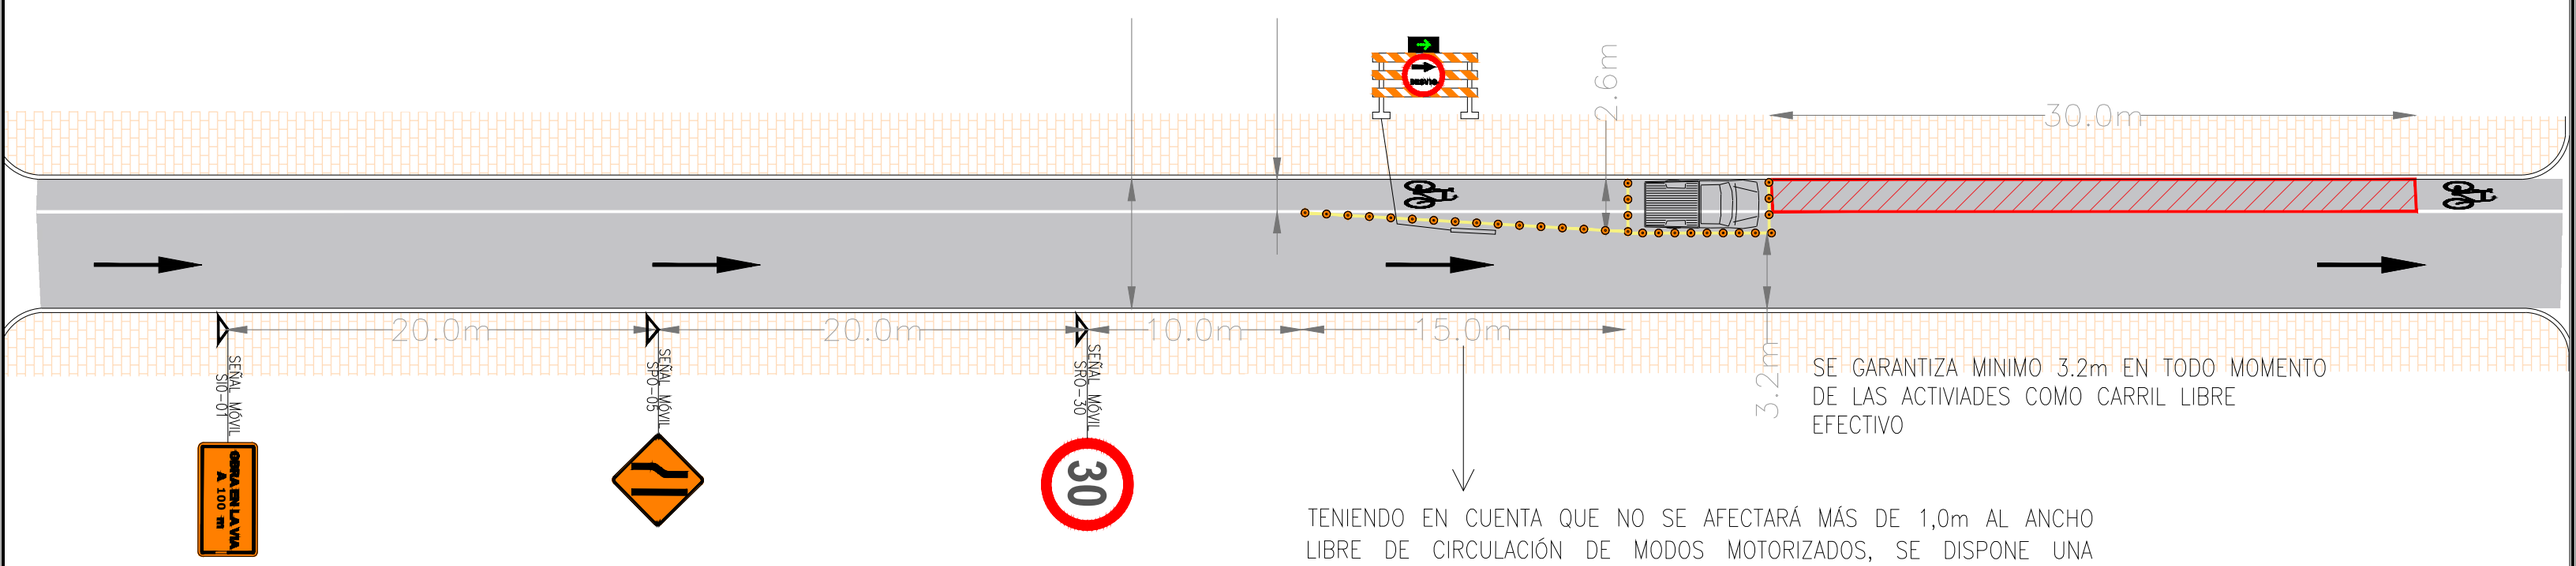

SE GARANTIZA MINIMO 3.2m EN TODO MOMENTO DE LAS ACTIVIADES COMO CARRIL LIBRE EFECTIVO

TENIENDO EN CUENTA QUE NO SE AFECTARÁ MÁS DE 1,0m AL ANCHO LIBRE DE CIRCULACIÓN DE MODOS MOTORIZADOS, SE DISPONE UNA LONGITUD DE CANALIZACIÓN DE 15,0m MAXIMO, SIGUIENDO LO ESTIPULADO EN EL MANUAL DE SEÑALIZACIÓN VIGENTE


CONTRATISTA: GLORIA CEDIEL	OBJETO: "REALIZAR EL DIAGNOSTICO Y LAS OBRAS DE CONSERVACIÓN Y ACCIONES DE CICLO INFRAESTRUCTURA PRIORIZADA POR EL FDLC A PRECIOS UNITARIOS Y A MONTO AGOTABLE."	CONVENCIONES: ZONA DE OBRA; SENDERO PEATONAL; SENTIDOS VIALES; VEHICULO DE OBRA; MANEJO BICIUSUARIOS; A ACCESOS; SEÑALIZACIÓN VERTICAL PMT; MALETINES; AUXILIAR; CIERRES Y DELINEADORES: CIERRE CON POLISOMBRA, CIERRE CON COLOMBINAS, BARRICADA	LOCALIDAD: CANDELARIA – BOGOTÁ D.C.	FECHA: FEBRERO DE 2025	ESCALA: N/A
CONTRATO: FDLC–COP–412–2024	CONTIENE: PLAN DE MANEJO DE TRÁNSITO PARA CIERRE DE CICLORRUTA– TIPICO 2		HORARIO DE CIERRE: 21:00 A 05:00	ESPECIALISTA EN TRÁNSITO: Ing. Martha Castillo castilloyasociadosing@hotmail.com 3202747569–3863940	PLANO N° 2 DE 7

TIPICO 3. CIERRE DE BICICARRIL UNIDIRECCINAL PARA ZONAS DE ACCESOS A PARQUEADEROS SIN AFECTACIÓN A CARRIL DE CIRCULACIÓN

NOTAS:


1. ESTE TIPICO SE APLICARÁ EN LAS ZONAS DONDE LA CICLORRUTA PERMITA EL PARQUEO SOBRE EL BICICARRIL SIN INTERFERENCIA EN LA VÍA LIBRE HABILITADA PARA CIRCULACIÓN DE MODOS MOTORIZADOS.
2. EL ACCESO A LOS PARQUEADEROS SE EFECTUARÁ EN UNA SECCIÓN HABILITADA EN TODO MOMENTO DE 3,2m MINIMO
3. SE APLICARÁ EL MANEJO DE TRANSITE A LA ACERDA DE ENFRENTE TENIENDO EN CUENTA EL HORARIO DE INTERVENCIÓN
4. EL CIERRE SE REALIZARÁ CON COLOMBINAS
5. LAS SEÑALES, BARRICADAS Y DE MAS ELEMENTOS EMPLEADOS PÁRA EL DESAROLLO DE LAS ACTIVIDADES CUMPLIRÁ CON LOS REQUERIMIENTOS DE RETROREFLECTIVIDAD TENIENDO EN CUENTA EL HORARIO DE LAS ACTIVIDADES
6. EL HORARIO DE LAS ACTIVIDADES SERÁN DESDE LAS 21:00 HASTA 05:00

MANEJO DE MODOS NO MOTORIZADOS EMPLEADOS EN TODOS LOS TIPICOS DE CIERRE

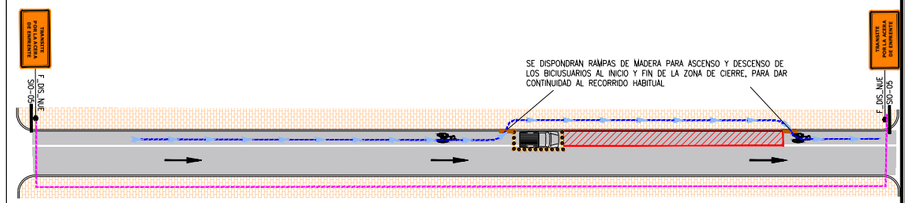

LOS ANCHOS PUEDEN SER VARIABLES, GARANTIZANDO LA CICLORRUTA NO EXCEDE LOS 2,0m Y NO SE CUENTA CON MAS DE UN CARRIL DE CIRCULACIÓN VEHICULAR DE 4,0m

PARA LAS ZONAS QUE CUENTAN CON ZONA DE ACCESO A PARQUEADERO SE HABILITARÁ UN PASO DE MINIMO 3.2m PARA ACCESO Y SALIDA CONTINUO

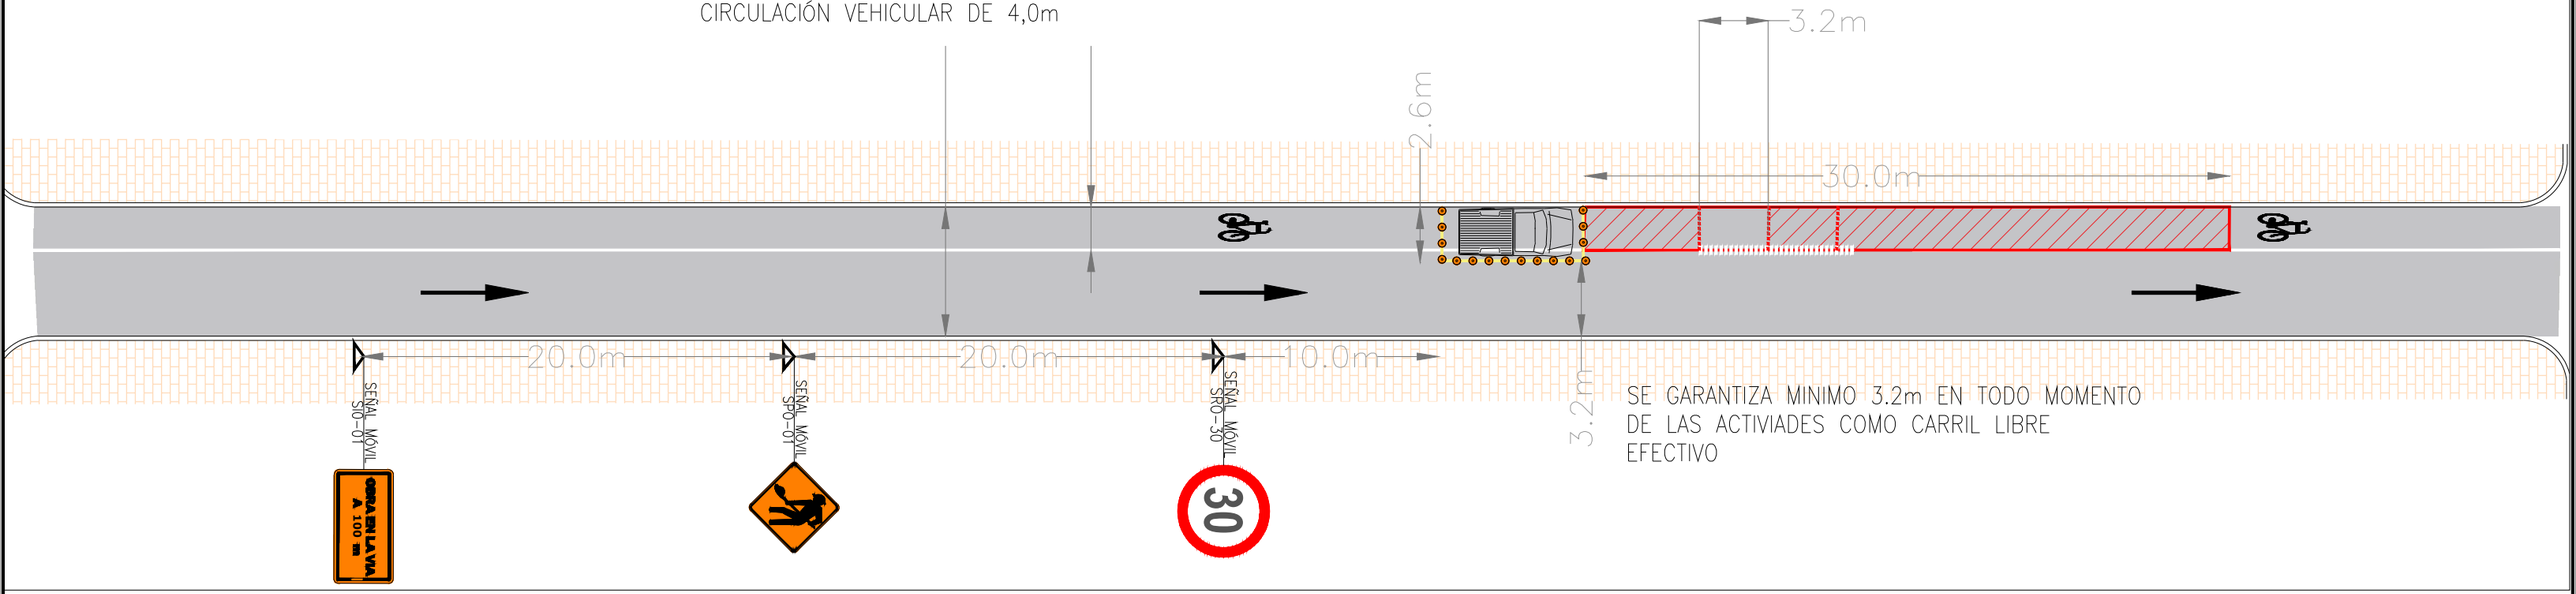


SE GARANTIZA MINIMO 3.2m EN TODO MOMENTO DE LAS ACTIVIADES COMO CARRIL LIBRE EFECTIVO

CONTRATISTA: GLORIA CEDIEL	OBJETO: "REALIZAR EL DIAGNOSTICO Y LAS OBRAS DE CONSERVACIÓN Y ACCIONES DE CICLO INFRAESTRUCTURA PRIORIZADA POR EL FDLC A PRECIOS UNITARIOS Y A MONTO AGOTABLE."	CONVENCIONES: ZONA DE OBRA; SENDERO PEATONAL; SENTIDOS VIALES; VEHICULO DE OBRA; MANEJO BICIUSUARIOS; A ACCESOS; SEÑALIZACIÓN VERTICAL PMT; MALETINES; AUXILIAR; CIERRES Y DELINEADORES: CIERRE CON POLISOMBRA, CIERRE CON COLOMBINAS, BARRICADA	LOCALIDAD: CANDELARIA – BOGOTÁ D.C.	FECHA: FEBRERO DE 2025	ESCALA: N/A
CONTRATO: FDLC–COP–412–2024	CONTIENE: PLAN DE MANEJO DE TRÁNSITO PARA CIERRE DE CICLORRUTA– TIPICO 3		HORARIO DE CIERRE: 21:00 A 05:00	ESPECIALISTA EN TRÁNSITO: Ing. Martha Castillo castilloyasociadosing@hotmail.com 3202747569–3863940	PLANO N° 3 DE 7

NOTAS:

1. ESTE TIPICO SE APLOICARÁ EN LAS ZONAS DONDE LA CICLORRUTA PERMITA EL PARQUEO SOBRE EL BICICARRIL Y EL CUAL REQUIERA AFECTAR EN MENOS DE 1,0m EL CARRIL EXISTENTE PARA CIRCULACIÓN DE MODOS MOTORIZADOS
2. SE APLICARÁ EL MANEJO DE TRANSITE A LA ACERDA DE ENFRENTE TENIENDO EN CUENTA EL HORARIO DE INTERVENCIÓN
3. EL CIERRE SE REALIZARÁ CON COLOMBINAS
4. LAS SEÑALES, BARRICADAS Y DE MAS ELEMENTOS EMPLEADOS PÁRA EL DESAROLLO DE LAS ACTIVIDADES CUMPLIRÁ CON LOS REQUERIMIENTOS DE RETROREFLECTIVIDAD TENIENDO EN CUENTA EL HORARIO DE LAS ACTIVIDADES
5. EL HORARIO DE LAS ACTIVIDADES SERÁN DESDE LAS 21:00 HASTA 05:00
6. EN CASO DE PRESENTARSE UN ACCESO EN LA ZONA DE CANALIZACIÓN APLICAR TIPICO 5


MANEJO DE MODOS NO MOTORIZADOS EMPLEADOS EN TODOS LOS TIPICOS DE CIERRE

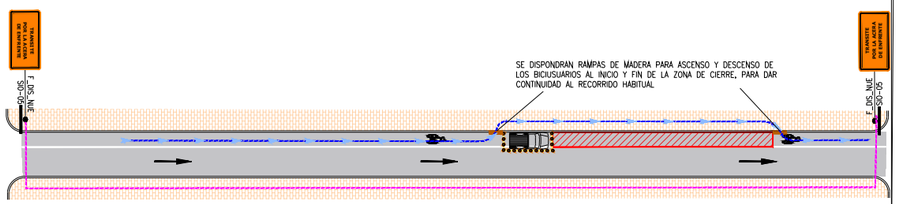

TIPICO 4. CIERRE DE BICICARRIL UNIDIRECCINAL PARA ZONAS DE ACCESOS A PARQUEADEROS CON AFECTACIÓN A CARRIL DE CIRCULACIÓN

LOS ANCHOS PUEDEN SER VARIABLES, GARANTIZANDO LA CICLORRUTA NO EXCEDE LOS 2,0m Y NO SE CUENTA CON MAS DE UN CARRIL DE CIRCULACIÓN VEHICULAR DE 4,0m

PARA LAS ZONAS QUE CUENTAN CON ZONA DE ACCESO A PARQUEADERO SE HABILITARÁ UN PASO DE MINIMO 3.2m PARA ACCESO Y SALIDA CONTINUO

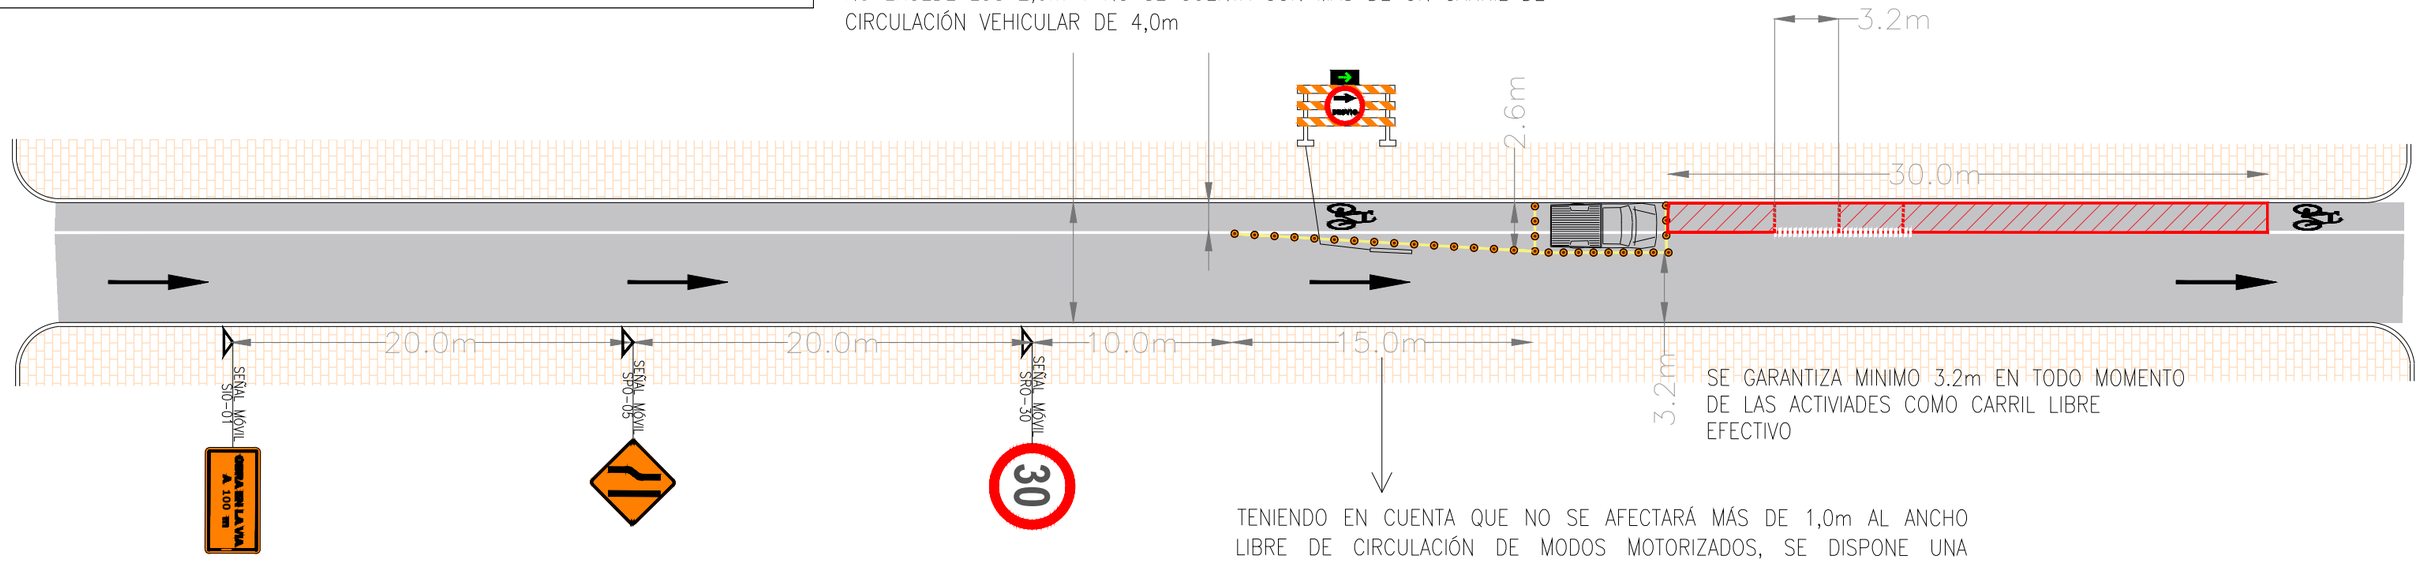

SE GARANTIZA MINIMO 3.2m EN TODO MOMENTO DE LAS ACTIVIADES COMO CARRIL LIBRE EFECTIVO


TENIENDO EN CUENTA QUE NO SE AFECTARÁ MÁS DE 1,0m AL ANCHO LIBRE DE CIRCULACIÓN DE MODOS MOTORIZADOS, SE DISPONE UNA LONGITUD DE CANALIZACIÓN DE 15,0m MAXIMO, SIGUIENDO LO ESTIPULADO EN EL MANUAL DE SEÑALIZACIÓN VIGENTE

CONTRATISTA: GLORIA CEDIEL	OBJETO: "REALIZAR EL DIAGNOSTICO Y LAS OBRAS DE CONSERVACIÓN Y ACCIONES DE CICLO INFRAESTRUCTURA PRIORIZADA POR EL FDLC A PRECIOS UNITARIOS Y A MONTO AGOTABLE."	CONVENCIONES: ZONA DE OBRA; SENDERO PEATONAL; SENTIDOS VIALES; VEHICULO DE OBRA; MANEJO BICIUSUARIOS; A ACCESOS; SEÑALIZACIÓN VERTICAL PMT; MALETINES; AUXILIAR; CIERRES Y DELINEADORES: CIERRE CON POLISOMBRA, CIERRE CON COLOMBINAS, BARRICADA	LOCALIDAD: CANDELARIA – BOGOTÁ D.C.	FECHA: FEBRERO DE 2025	ESCALA: N/A
CONTRATO: FDLC–COP–412–2024	CONTIENE: PLAN DE MANEJO DE TRÁNSITO PARA CIERRE DE CICLORRUTA– TIPICO 4		HORARIO DE CIERRE: 21:00 A 05:00	ESPECIALISTA EN TRÁNSITO: Ing. Martha Castillo castilloyasociadosing@hotmail.com 3202747569–3863940	PLANO N° 4 DE 7

NOTAS:

1. ESTE TIPICO SE APLOICARÁ EN LAS ZONAS DONDE LA CICLORRUTA PERMITA EL PARQUEO SOBRE EL BICICARRIL Y EL CUAL REQUIERA AFECTAR EN MENOS DE 1,0m EL CARRIL EXISTENTE PARA CIRCULACIÓN DE MODOS MOTORIZADOS
2. SE APLICARÁ EL MANEJO DE TRANSITE A LA ACERDA DE ENFRENTE TENIENDO EN CUENTA EL HORARIO DE INTERVENCIÓN
3. EL CIERRE SE REALIZARÁ CON COLOMBINAS
4. LAS SEÑALES, BARRICADAS Y DE MAS ELEMENTOS EMPLEADOS PÁRA EL DESAROLLO DE LAS ACTIVIDADES CUMPLIRÁ CON LOS REQUERIMIENTOS DE RETROREFLECTIVIDAD TENIENDO EN CUENTA EL HORARIO DE LAS ACTIVIDADES
5. EL HORARIO DE LAS ACTIVIDADES SERÁN DESDE LAS 21:00 HASTA 05:00


MANEJO DE MODOS NO MOTORIZADOS EMPLEADOS EN TODOS LOS TIPICOS DE CIERRE

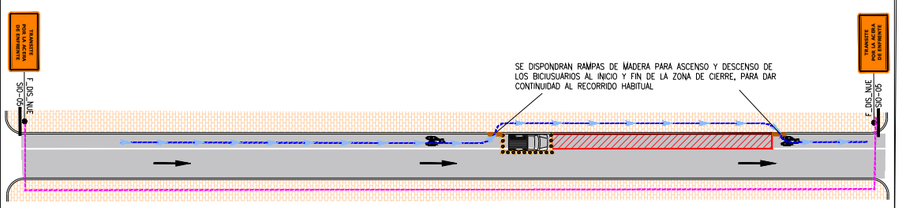

TIPICO 5. CIERRE DE BICICARRIL UNIDIRECCINAL PARA ZONA CON PARQUEO DE MOTOS Y CICLAS

LOS ANCHOS PUEDEN SER VARIABLES, GARANTIZANDO LA CICLORRUTA NO EXCEDE LOS 2,0m Y NO SE CUENTA CON MAS DE UN CARRIL DE CIRCULACIÓN VEHICULAR DE 4,0m

EN CASO DE CONTARSE CON UN ACCESO EN LA ZONA DE CANALIZACIÓN, SE FRAGMENTARÁ DE MANERA QUE PUEDAN ACCEDER A ESTE SOBRE LA ZONA DISPUESTA DE ACCESO PROPUESTA DE 3,2m

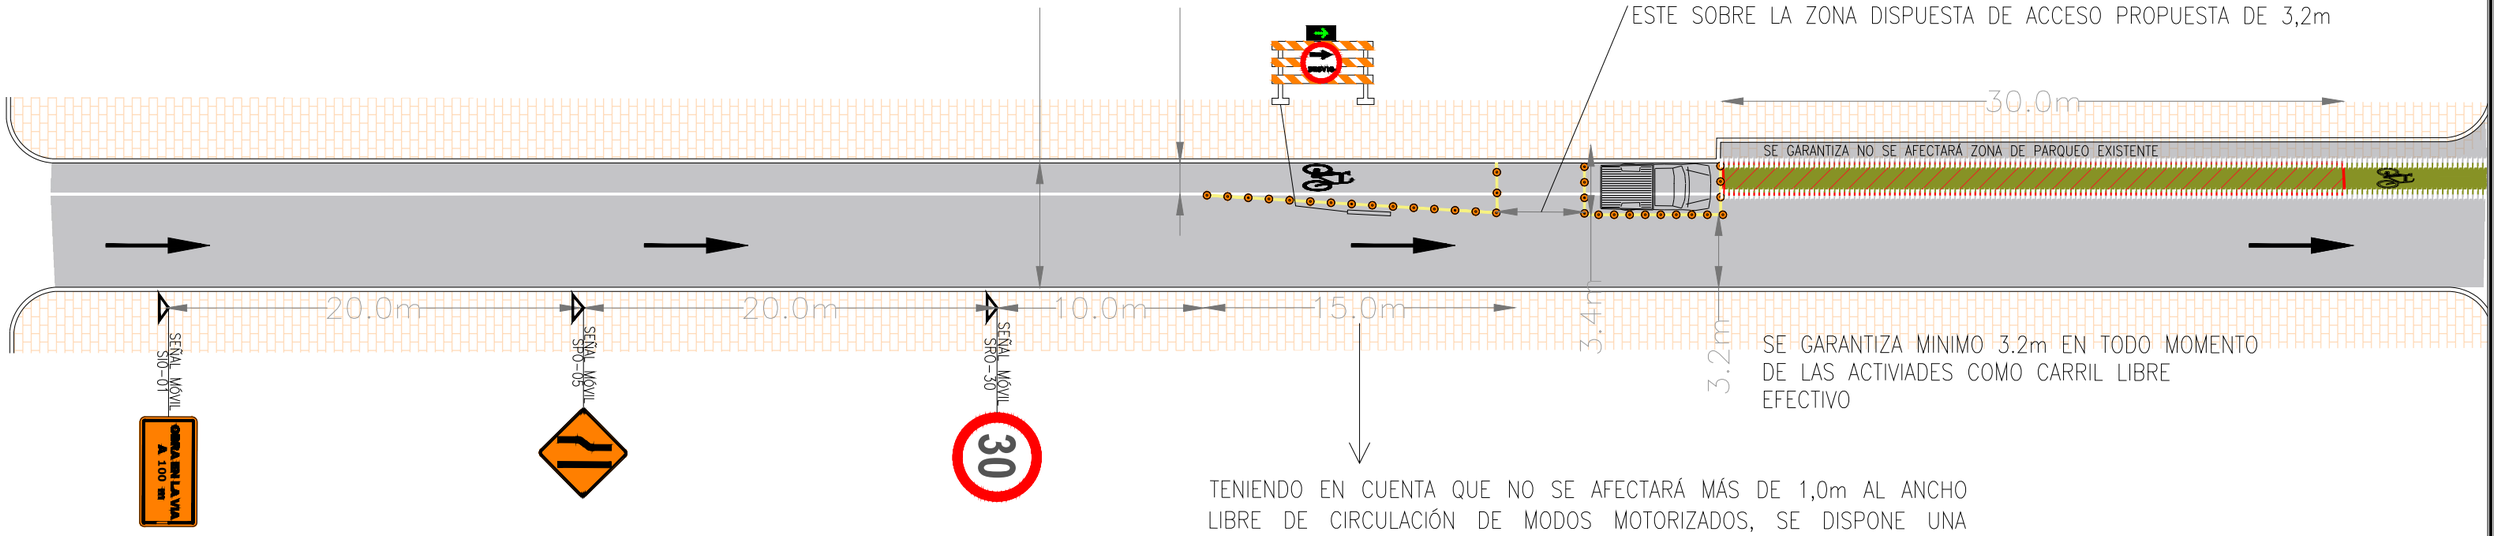


SE GARANTIZA MINIMO 3.2m EN TODO MOMENTO DE LAS ACTIVIADES COMO CARRIL LIBRE EFECTIVO

TENIENDO EN CUENTA QUE NO SE AFECTARÁ MÁS DE 1,0m AL ANCHO LIBRE DE CIRCULACIÓN DE MODOS MOTORIZADOS, SE DISPONE UNA LONGITUD DE CANALIZACIÓN DE 15,0m MAXIMO, SIGUIENDO LO ESTIPULADO EN EL MANUAL DE SEÑALIZACIÓN VIGENTE

CONTRATISTA: GLORIA CEDIEL	OBJETO: "REALIZAR EL DIAGNOSTICO Y LAS OBRAS DE CONSERVACIÓN Y ACCIONES DE CICLO INFRAESTRUCTURA PRIORIZADA POR EL FDLC A PRECIOS UNITARIOS Y A MONTO AGOTABLE."	C O N V E N C I O N E S: ZONA DE OBRA; SENDERO PEATONAL; SENTIDOS VIALES; VEHICULO DE OBRA; MANEJO BICIUSUARIOS; A ACCESOS; SEÑALIZACIÓN VERTICAL PMT; MALETINES; AUXILIAR; CIERRES Y DELINEADORES: CIERRE CON POLISOMBRA, CIERRE CON COLOMBINAS, BARRICADA	LOCALIDAD: CANDELARIA – BOGOTÁ D.C.	FECHA: FEBRERO DE 2025	ESCALA: N/A
CONTRATO: FDLC–COP–412–2024	CONTIENE: PLAN DE MANEJO DE TRÁNSITO PARA CIERRE DE CICLORRUTA– TIPICO 4		HORARIO DE CIERRE: 21:00 A 05:00	ESPECIALISTA EN TRÁNSITO: Ing. Martha Castillo castilloyasociadosing@hotmail.com 3202747569–3863940	PLANO N° 5 DE 7

TIPICO 6. CIERRE DE BICICARRIL UNIDIRECCINAL CON PARQUEO EN ZONA PREVIA A LA ZONA DE CIERRE SIN AFECTACIÓN A CALZADA CON DOS CARRILES DE CIRCULACIÓN VEHICULAR

LOS ANCHOS PUEDEN SER VARIABLES, GARANTIZANDO LA CICLORRUTA NO EXCEDE LOS 2,0m Y SE HABILITA DOS CARRILES LIBRES DE MINIMO 3,0m

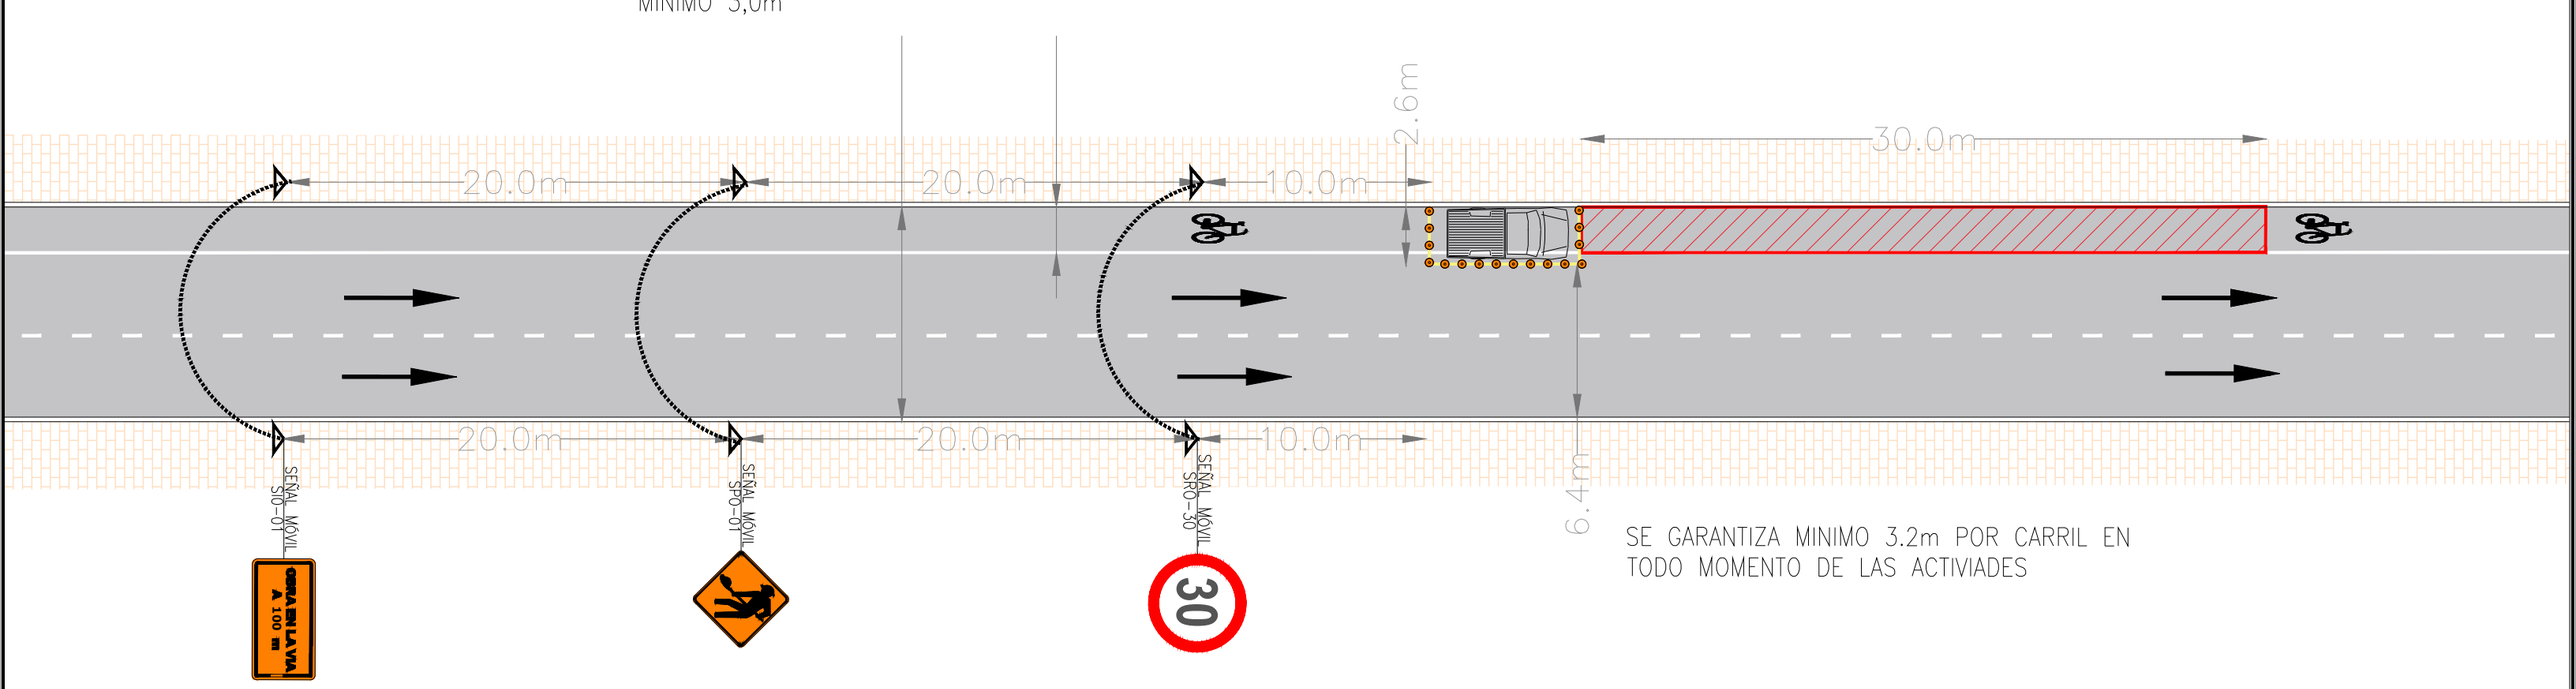


SE GARANTIZA MINIMO 3.2m POR CARRIL EN TODO MOMENTO DE LAS ACTIVIADES

NOTAS:

1. ESTE TIPICO SE APLOICARÁ EN LAS ZONAS DONDE LA CICLORRUTA PERMITA EL PARQUEO SOBRE EL BICICARRIL SIN INTERFERENCIA EN LA VÍA LIBRE HABILITADA PARA CIRCULACIÓN DE MODOS MOTORIZADOS.
2. SE APLICARÁ EL MANEJO DE TRANSITE A LA ACERDA DE ENFRENTE TENIENDO EN CUENTA EL HORARIO DE INTERVENCIÓN
3. EL CIERRE SE REALIZARÁ CON COLOMBINAS
4. LAS SEÑALES, BARRICADAS Y DE MAS ELEMENTOS EMPLEADOS PÁRA EL DESAROLLO DE LAS ACTIVIDADES CUMPLIRÁ CON LOS REQUERIMIENTOS DE RETROREFLECTIVIDAD TENIENDO EN CUENTA EL HORARIO DE LAS ACTIVIDADES
5. EL HORARIO DE LAS ACTIVIDADES SERÁN DESDE LAS 21:00 HASTA 05:00

MANEJO DE MODOS NO MOTORIZADOS EMPLEADOS EN TODOS LOS TIPICOS DE CIERRE

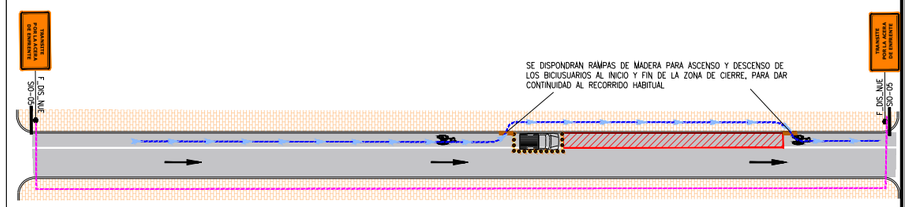


CONTRATISTA: GLORIA CEDIEL	OBJETO: "REALIZAR EL DIAGNOSTICO Y LAS OBRAS DE CONSERVACIÓN Y ACCIONES DE CICLO INFRAESTRUCTURA PRIORIZADA POR EL FDLC A PRECIOS UNITARIOS Y A MONTO AGOTABLE."	CONVENCIONES: ZONA DE OBRA; SENDERO PEATONAL; SENTIDOS VIALES; VEHICULO DE OBRA; MANEJO BICIUSUARIOS; A ACCESOS; SEÑALIZACIÓN VERTICAL PMT; MALETINES; AUXILIAR; CIERRES Y DELINEADORES: CIERRE CON POLISOMBRA, CIERRE CON COLOMBINAS, BARRICADA	LOCALIDAD: CANDELARIA – BOGOTÁ D.C.	FECHA: FEBRERO DE 2025	ESCALA: N/A
CONTRATO: FDLC–COP–412–2024	CONTIENE: PLAN DE MANEJO DE TRÁNSITO PARA CIERRE DE CICLORRUTA– TIPICO 6		HORARIO DE CIERRE: 21:00 A 05:00	ESPECIALISTA EN TRÁNSITO: Ing. Martha Castillo castilloyasociadosing@hotmail.com 3202747569–3863940	PLANO N° 6 DE 7

TIPICO 7. CIERRE DE BICICARRIL UNIDIRECCINAL CON PARQUEO EN ZONA PREVIA A LA ZONA DE CIERRE CON AFECTACIÓN A CALZADA VEHICULAR CON DOS CARRILES


NOTAS:

1. ESTE TIPICO SE APLOICARÁ EN LAS ZONAS DONDE LA CICLORRUTA PERMITA EL PARQUEO SOBRE EL BICICARRIL Y EL CUAL REQUIERA AFECTAR EN MENOS DE 1,0m EL CARRIL EXISTENTE PARA CIRCULACIÓN DE MODOS MOTORIZADOS
2. SE APLICARÁ EL MANEJO DE TRANSITE A LA ACERDA DE ENFRENTE TENIENDO EN CUENTA EL HORARIO DE INTERVENCIÓN
3. EL CIERRE SE REALIZARÁ CON COLOMBINAS
4. LAS SEÑALES, BARRICADAS Y DE MAS ELEMENTOS EMPLEADOS PÁRA EL DESAROLLO DE LAS ACTIVIDADES CUMPLIRÁ CON LOS REQUERIMIENTOS DE RETROREFLECTIVIDAD TENIENDO EN CUENTA EL HORARIO DE LAS ACTIVIDADES
5. EL HORARIO DE LAS ACTIVIDADES SERÁN DESDE LAS 21:00 HASTA 05:00
6. EN CASO DE PRESENTARSE UN ACCESO EN LA ZONA DE CANALIZACIÓN APLICAR TIPICO 5

MANEJO DE MODOS NO MOTORIZADOS EMPLEADOS EN TODOS LOS TIPICOS DE CIERRE

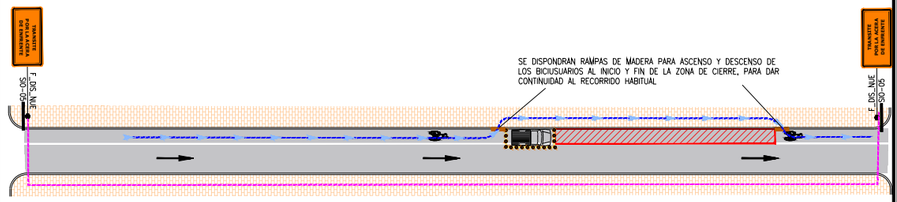

LOS ANCHOS PUEDEN SER VARIABLES, GARANTIZANDO LA CICLORRUTA NO EXCEDE LOS 2,0m Y SE HABILITA DOS CARRILES LIBRES DE MINIMO 3,0m

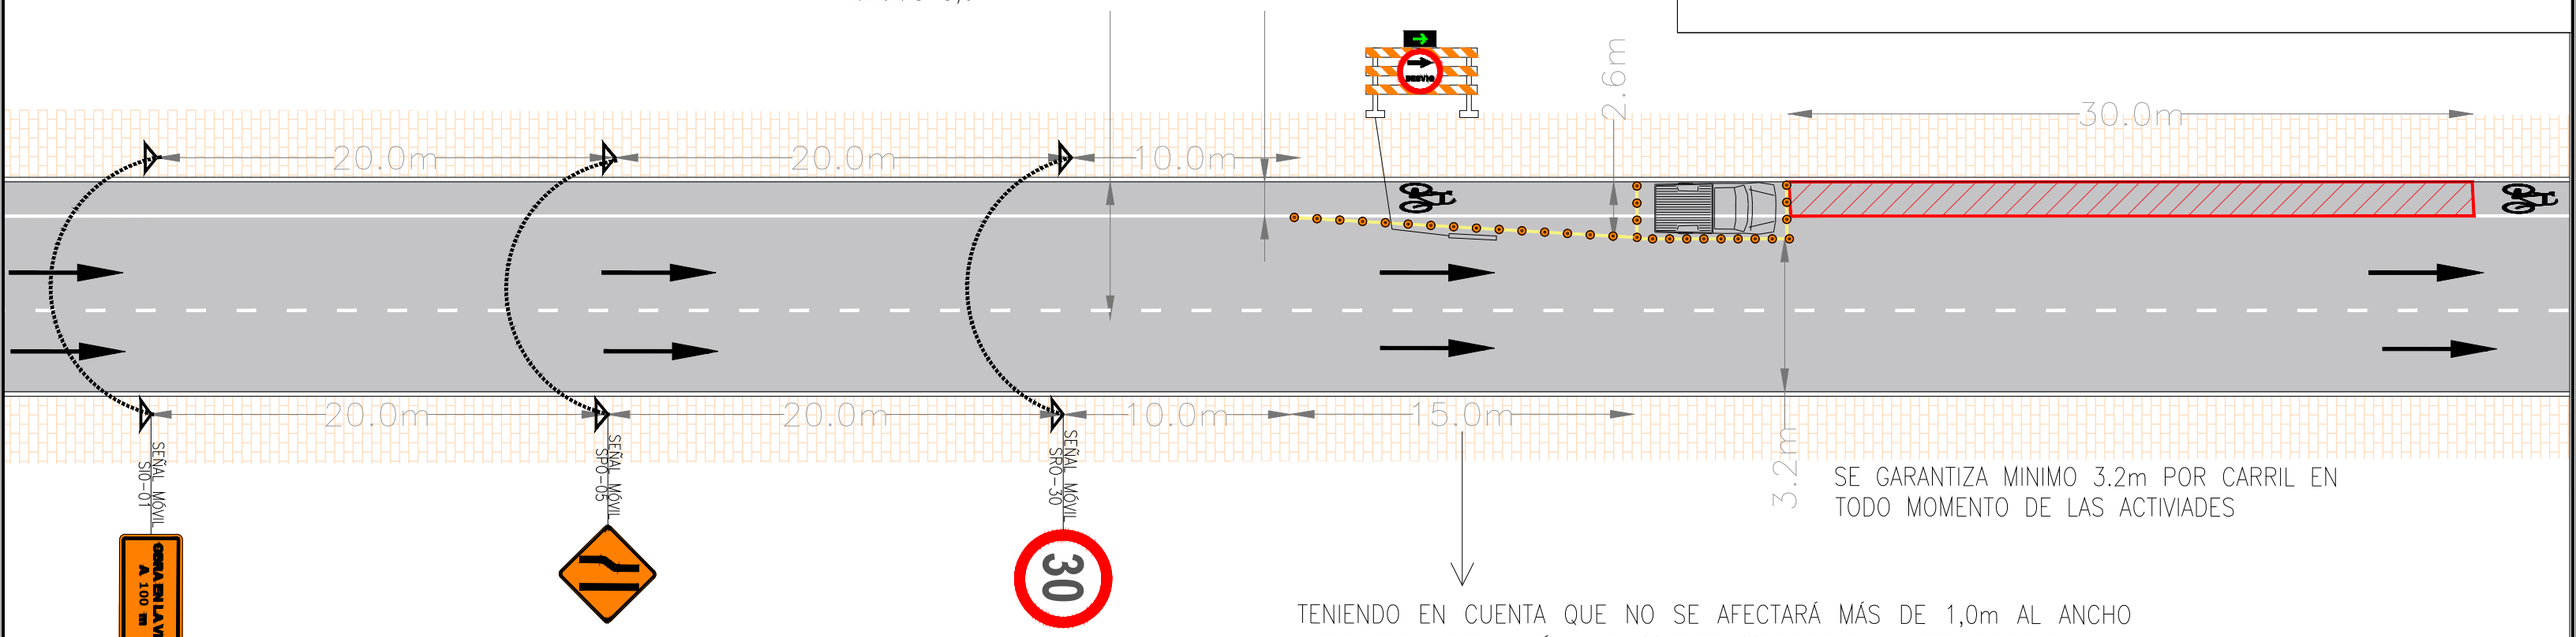

SE GARANTIZA MINIMO 3.2m POR CARRIL EN TODO MOMENTO DE LAS ACTIVIADES

TENIENDO EN CUENTA QUE NO SE AFECTARÁ MÁS DE 1,0m AL ANCHO LIBRE DE CIRCULACIÓN DE MODOS MOTORIZADOS, SE DISPONE UNA LONGITUD DE CANALIZACIÓN DE 15,0m MAXIMO, SIGUIENDO LO ESTIPULADO EN EL MANUAL DE SEÑALIZACIÓN VIGENTE

CONTRATISTA: GLORIA CEDIEL	OBJETO: "REALIZAR EL DIAGNOSTICO Y LAS OBRAS DE CONSERVACIÓN Y ACCIONES DE CICLO INFRAESTRUCTURA PRIORIZADA POR EL FDLC A PRECIOS UNITARIOS Y A MONTO AGOTABLE."	CONVENCIONES	LOCALIDAD: CANDELARIA – BOGOTÁ D.C.	FECHA: FEBRERO DE 2025	ESCALA: N/A
CONTRATO: FDLC–COP–412–2024	CONTIENE: PLAN DE MANEJO DE TRÁNSITO PARA CIERRE DE CICLORRUTA– TIPICO 7		HORARIO DE CIERRE: 21:00 A 05:00	ESPECIALISTA EN TRÁNSITO: Ing. Martha Castillo castilloyasociadosing@hotmail.com 3202747569–3863940	PLANO N° 7 DE 7

CONVENCIONES

- ZONA DE OBRA
- SENDERO PEATONAL
- SENTIDOS VIALES
- VEHICULO DE OBRA
- MANEJO BICIUSUARIOS
- A ACCESOS

SEÑALIZACIÓN VERTICAL PMT

MALETINES

AUXILIAR

CIERRES Y DELINEADORES

- CIERRE CON POLISOMBRA
- CIERRE CON COLOMBINAS
- BARRICADA