SURTI-COM S- 2262142024

Cartagena de Indias, D. T. y C., 15 de noviembre de 2024

Señor (es)
ANDRÉS ALQUICHIRE GALVIS
DIRECTOR DEPARTAMENTAL DE PROYECTOS
DEPARTAMENTO ADMINISTRATIVO DE PLANEACIÓN
Correo: proyectosdap.bolanos@gmail.com
Ayapel, Córdoba

Radicado: CRSF0309812024 de fecha 29 de octubre de 2024.

Asunto: Solicitud de información.

Respetado (a) señor (a):

Reciba un cordial saludo de parte de **SURTIGAS S.A.-E.S.P., "Somos energía que impulsa desarrollo"**; en atención a su solicitud, procedemos a emitir respuesta en los siguientes términos:


Surtigas siempre tiene toda la disposición de atender las solicitudes realizadas por nuestros usuarios, es de vital importancia para nosotros como compañía que nuestros clientes cuenten con la prestación de nuestros servicios en óptimas condiciones.


Nos permitimos informarle que en el comunicado adjunto encontrará documento donde se encuentra la información solicitada en su comunicado.

Cualquier información adicional al respecto, con gusto le será suministrada en la línea de atención al usuario 164 marcando desde celulares Claro, Movistar, Tigo y fijos en Cartagena, Sincelejo y Montería y línea 018000910164, disponibles las 24 horas del día, los 7 días de la semana durante todo el año".

Cordialmente,

SUSANA MARGARITA VIVERO MARQUEZ
Jefe de Servicio al Cliente
Elaboró: Andrea C

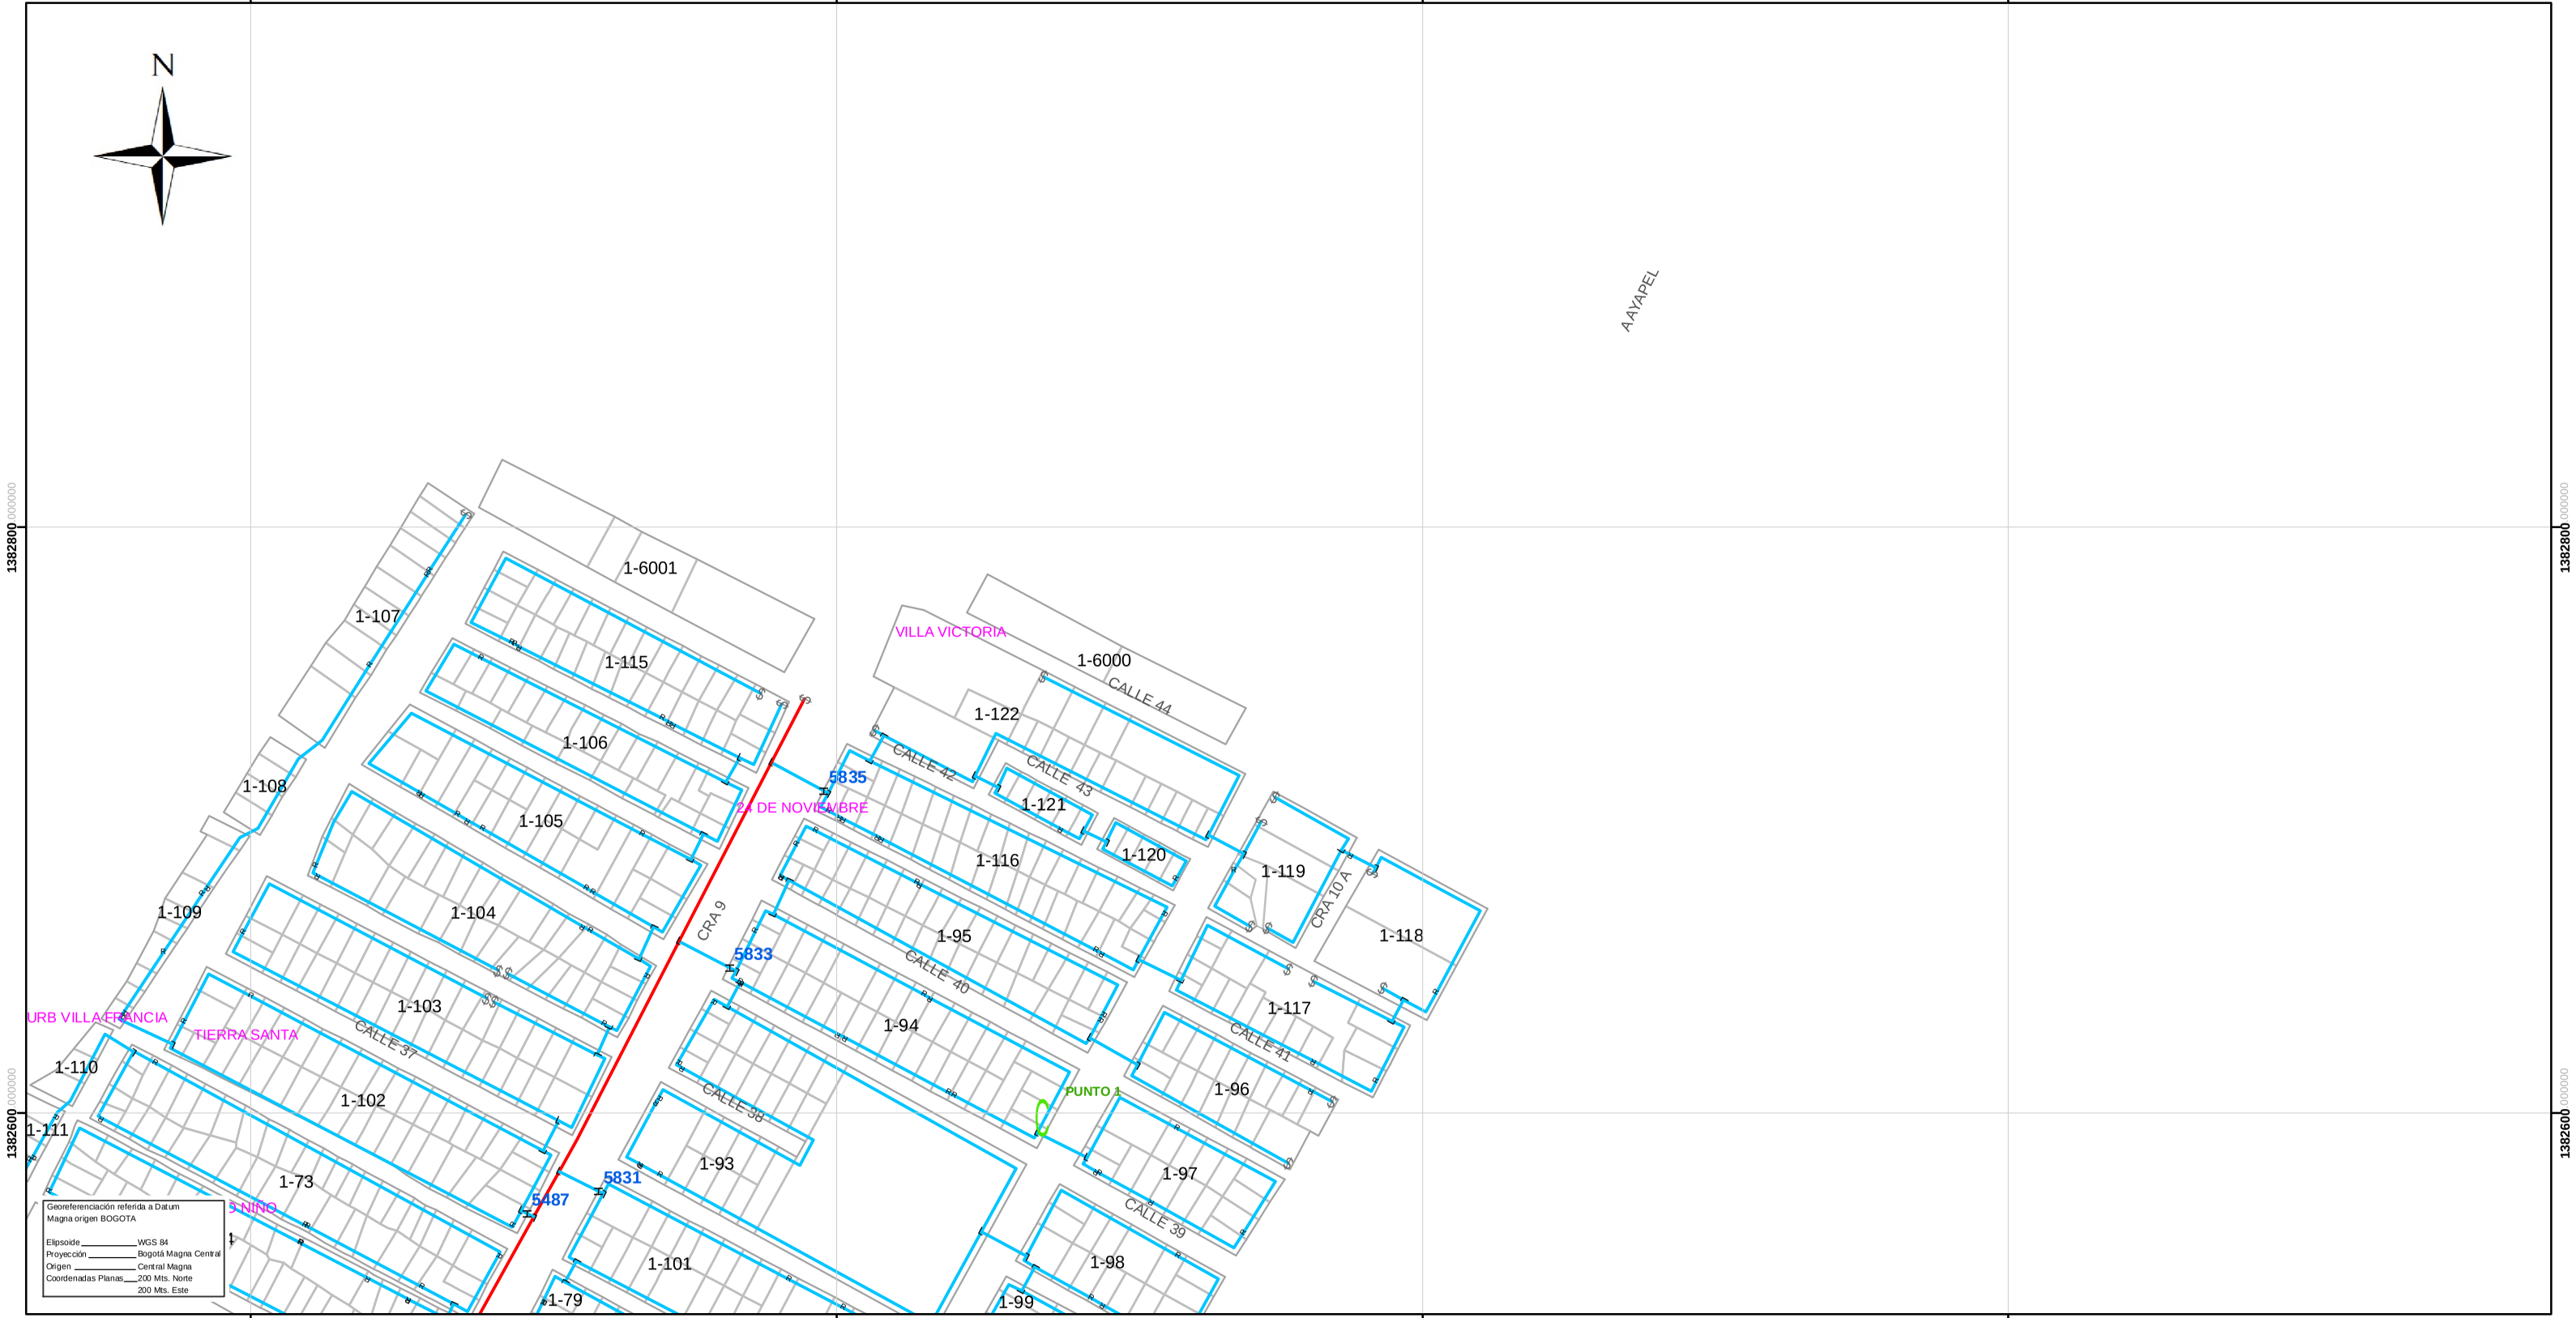

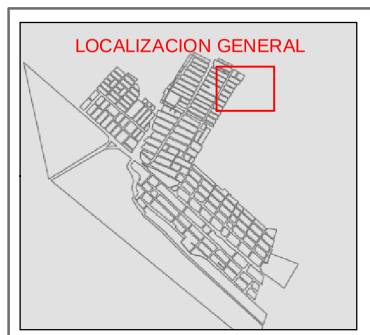

COPIA CONTROLADA

LA APARTADA (CORDOBA)

Código:	AS-MONTERIA-RE-MI-G-PL-001				
OT:	253855494	**Solicitud:**	N/A	**Fecha:**	14/11/2024
Elaboró:	Mónica Baquero	**Escala:**	Indicada	**Plano:**	1/1
Aprobó:	Ing Leidy Carreño	**Archivo:**	La Apartada	**Contiene:**	Record
PROCESOS		**FIRMA**			
Ingeniería:					

0 15 30 60 90 120 Meters

CONVENCIONES

ESTACIONES
- ERPC
- ERP
- GNV
- ERM
- RM
- RM PORTATIL

VALVULAS
- EN SERVICIO, ANILLO
- EN SERVICIO, TRONCAL
- EN SERVICIO, ACERO

MANOMETRO
- EN SERVICIO

TUBERIA P80 EN SERVICIO
- ANILLO, EN SERVICIO, 1/2"
- ANILLO, EN SERVICIO, 3/4"
- ANILLO, EN SERVICIO, 1"
- TRONCAL, EN SERVICIO, 2"
- TRONCAL, EN SERVICIO, 3"
- TRONCAL, EN SERVICIO, 4"
- TRONCAL, EN SERVICIO, 6"

TUBERIA ACERO
- ACERO, EN SERVICIO, 2"
- ACERO, EN SERVICIO, 3"
- ACERO, EN SERVICIO, 4"
- ACERO, EN SERVICIO, 6"
- ACERO, EN SERVICIO, 10"

TUBERIA P100 Y POLIAMIDA
- EN SERVICIO, 63 mm, P100
- EN SERVICIO, 90 mm, P100
- EN SERVICIO, 110 mm, P100
- EN SERVICIO, 160 mm, P100
- EN SERVICIO, 63 mm, POLIMIDA
- EN SERVICIO, 90 mm, POLIMIDA
- EN SERVICIO, 110 mm, POLIMIDA
- EN SERVICIO, 160 mm, POLIMIDA

ESTE PLANO ES PROPIEDAD DE SURTIGAS S.A. E.S.P. SE PROHIBE SU REPRODUCCION TOTAL O PARCIAL

Surtigas
Una empresa PROMIGAS

LOC: LA APARTADA

B/ LA VICTORIA VIA A AYAPEL
CALLE 44 CON CRA 11

PLANO RECORD