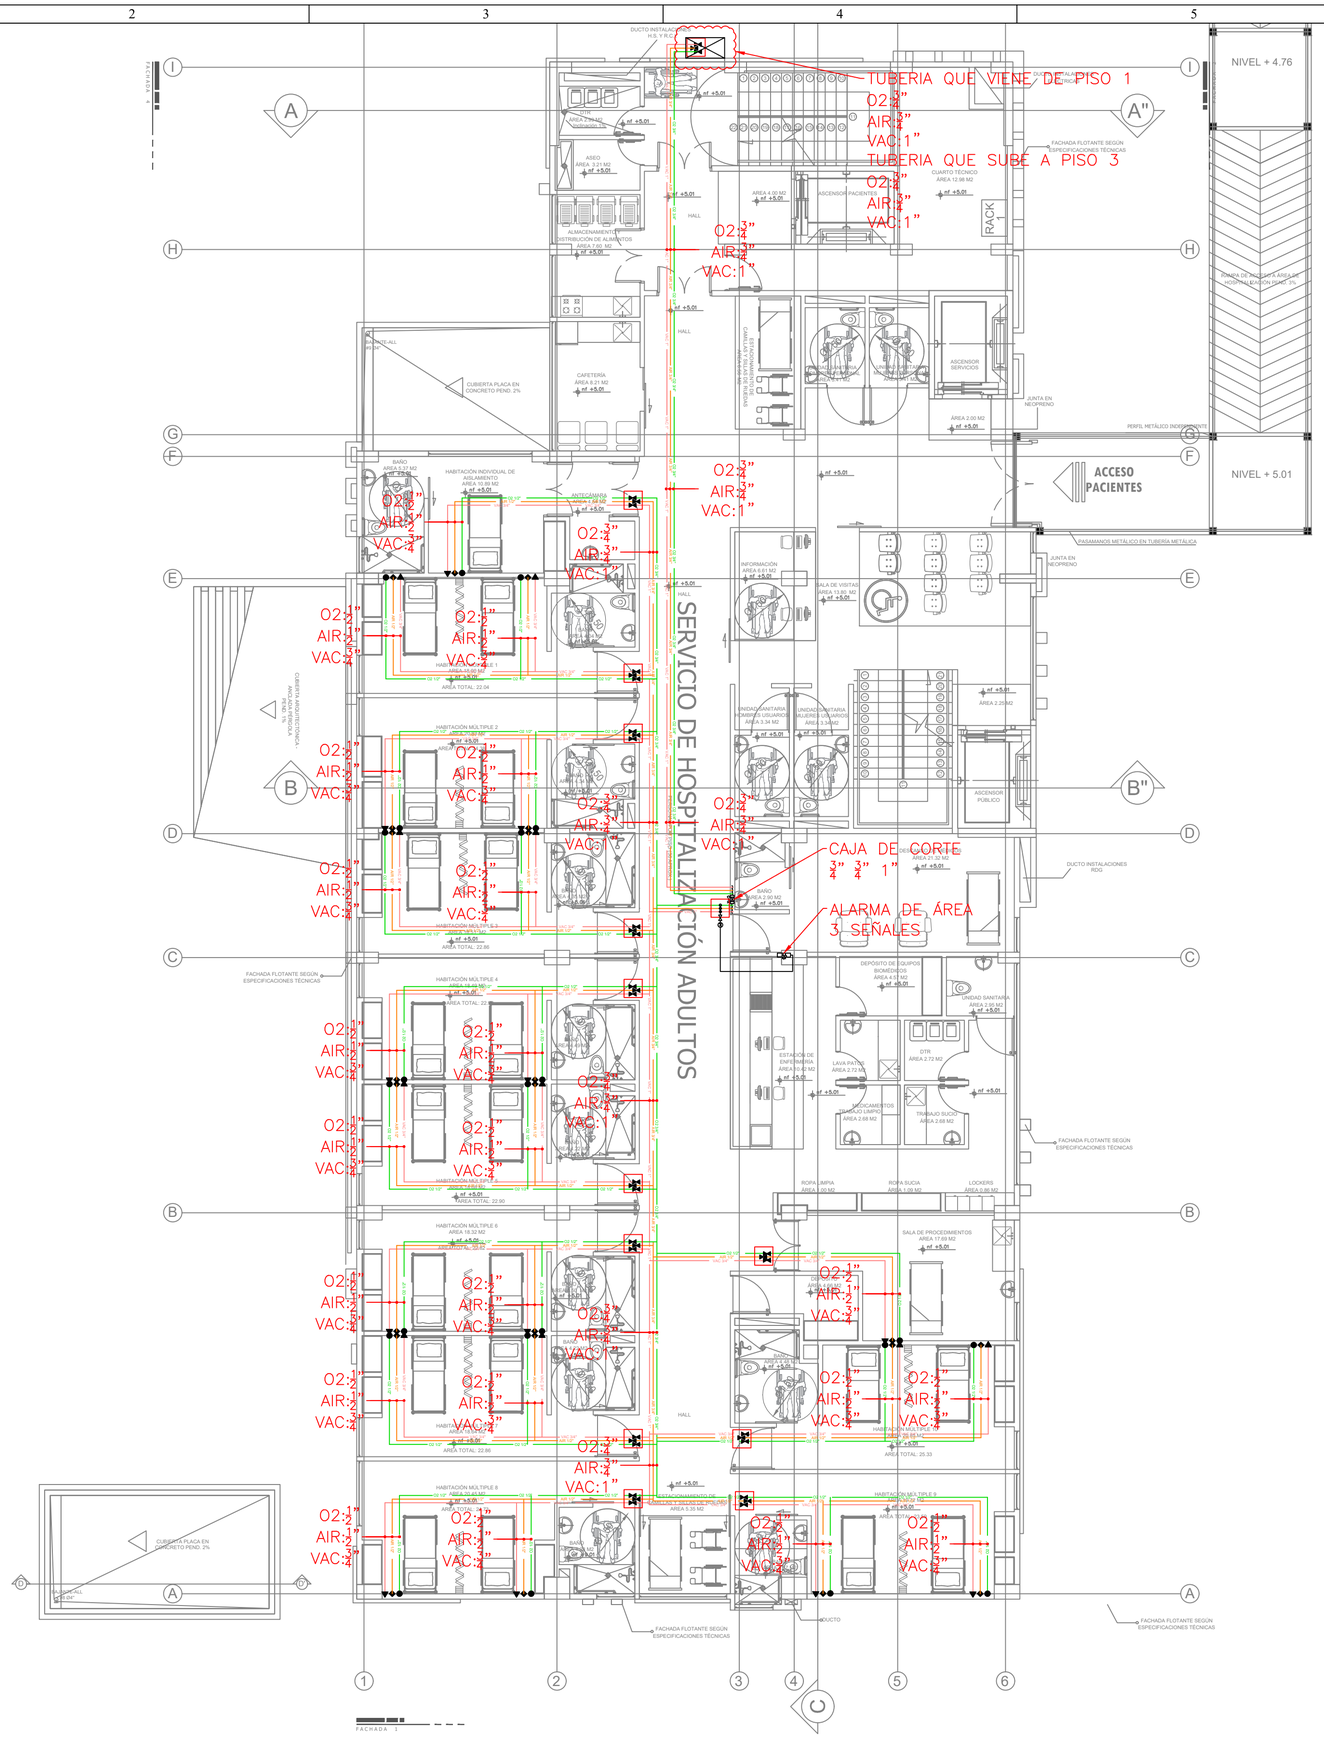

TUBERIA QUE VIENE DE PISO 1
O2:2"
AIR:2"
VAC:1"
TUBERIA QUE SUBE A PISO 3
O2:2"
AIR:2"
VAC:1"
O2:3/4"
AIR:3/4"
VAC:1"
CAJA DE CORTE
3/4" 3/4" 1"
ALARMA DE ÁREA
3 SEÑALES
NIVEL + 4.76
NIVEL + 5.01
ACCESO PACIENTES
SERVICIO DE HOSPITALIZACIÓN ADULTOS
DUCTO INSTALACIONES RDG
FACHADA FLOTANTE SEGÚN ESPECIFICACIONES TÉCNICAS
CUBIERTA PLACA EN CONCRETO PEND. 2%
HALL
ASCENSOR PACIENTES
ASCENSOR SERVICIOS
ASCENSOR PÚBLICO
RACK
CUARTO TÉCNICO
ÁREA 12.98 M2
ALMACENAMIENTO DISTRIBUCIÓN DE ALIMENTOS
ÁREA 4.69 M2
CAFETERIA
ÁREA 8.21 M2
ÁREA 2.00 M2
JUNTA EN NEOPRENO
PERFIL METÁLICO INTEGRADO
PASAMANOS METÁLICO EN TUBERÍA METÁLICA
INFORMACIÓN
ÁREA 6.61 M2
SALA DE VISITAS
ÁREA 13.80 M2
UNIDAD SANITARIA AMBOS USUARIOS
ÁREA 3.34 M2
UNIDAD SANITARIA MUJERES USUARIOS
ÁREA 3.34M2
ÁREA 2.25 M2
DEPÓSITO DE EQUIPOS BIOMÉDICOS
ÁREA 4.57 M2
UNIDAD SANITARIA
ÁREA 2.05 M2
ESTACIÓN DE ENFERMERÍA
ÁREA 10.42 M2
LAVA PATOS
ÁREA 2.72 M2
DTR
ÁREA 2.72 M2
MEDICAMENTOS LIMPIO
ÁREA 2.68 M2
TRABAJO SUCIO
ÁREA 2.68 M2
ROPA LIMPIA
ÁREA 1.00 M2
ROPA SUCIA
ÁREA 1.08 M2
LOCKERS
ÁREA 0.86 M2
SALA DE PROCEDIMIENTOS
ÁREA 17.69 M2
HABITACIÓN INDIVIDUAL DE AISLAMIENTO
ÁREA 16.32 M2
HABITACIÓN MÚLTIPLE 1
ÁREA 22.04
HABITACIÓN MÚLTIPLE 2
ÁREA 22.66
HABITACIÓN MÚLTIPLE 3
ÁREA 22.86
HABITACIÓN MÚLTIPLE 4
ÁREA 22.90
HABITACIÓN MÚLTIPLE 5
ÁREA 22.86
HABITACIÓN MÚLTIPLE 6
ÁREA 16.32 M2
HABITACIÓN MÚLTIPLE 7
ÁREA 25.33
HABITACIÓN MÚLTIPLE 8
ÁREA 22.40 M2
HABITACIÓN MÚLTIPLE 9
ÁREA 22.40 M2
ANTECÁMARA
ÁREA 1.58 M2
BAÑO
ÁREA 3.27 M2
ÁREA 2.52 M2
ÁREA 3.35 M2
ÁREA 3.34 M2
ÁREA 3.34 M2
ÁREA 3.34