

AMARRE EDIFICIO ADMINISTRATIVO

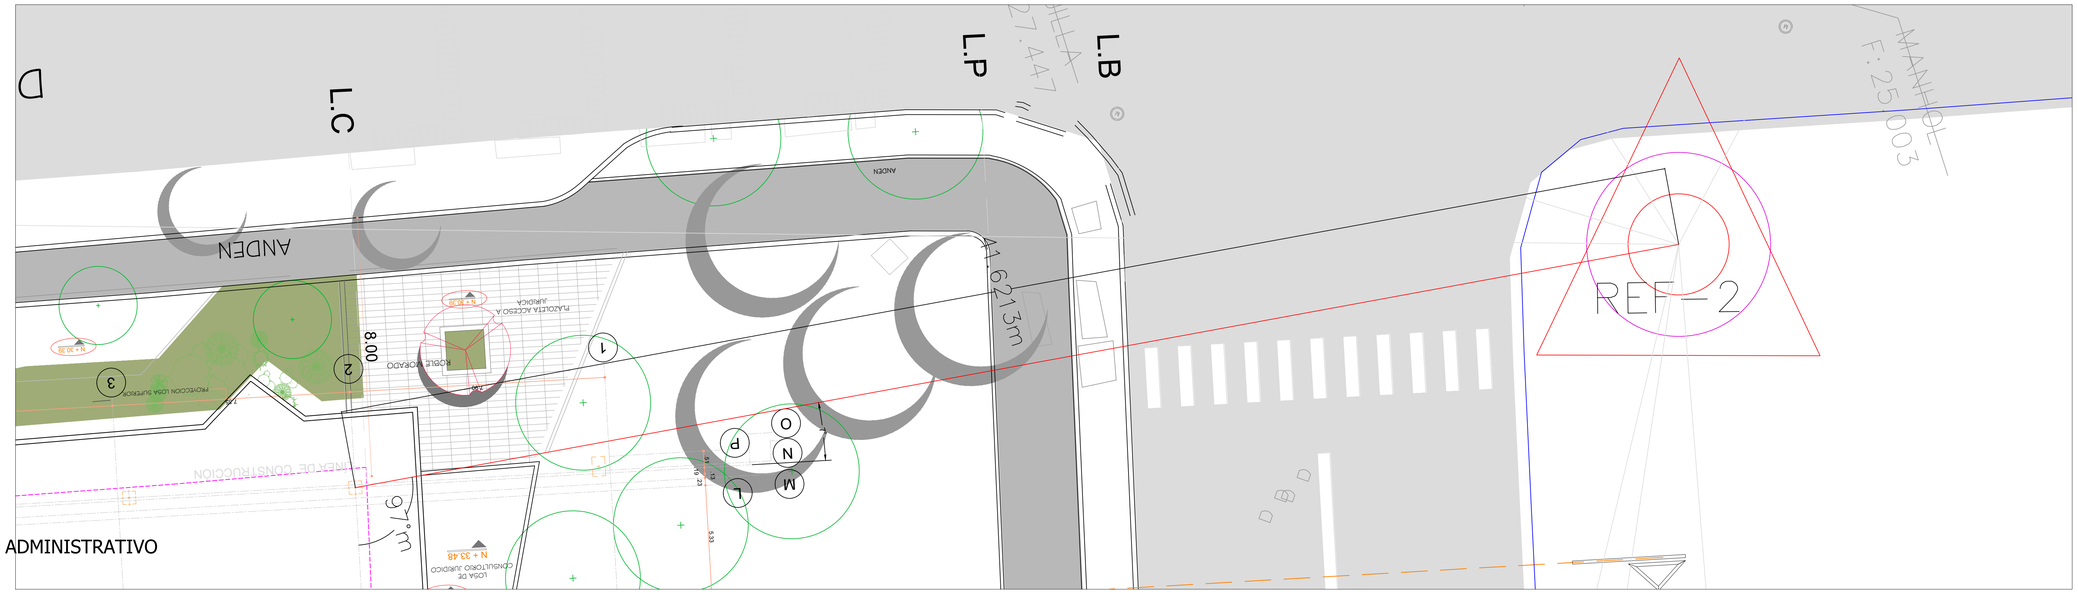

AMARRE BLOQUE DE POSGRADOS

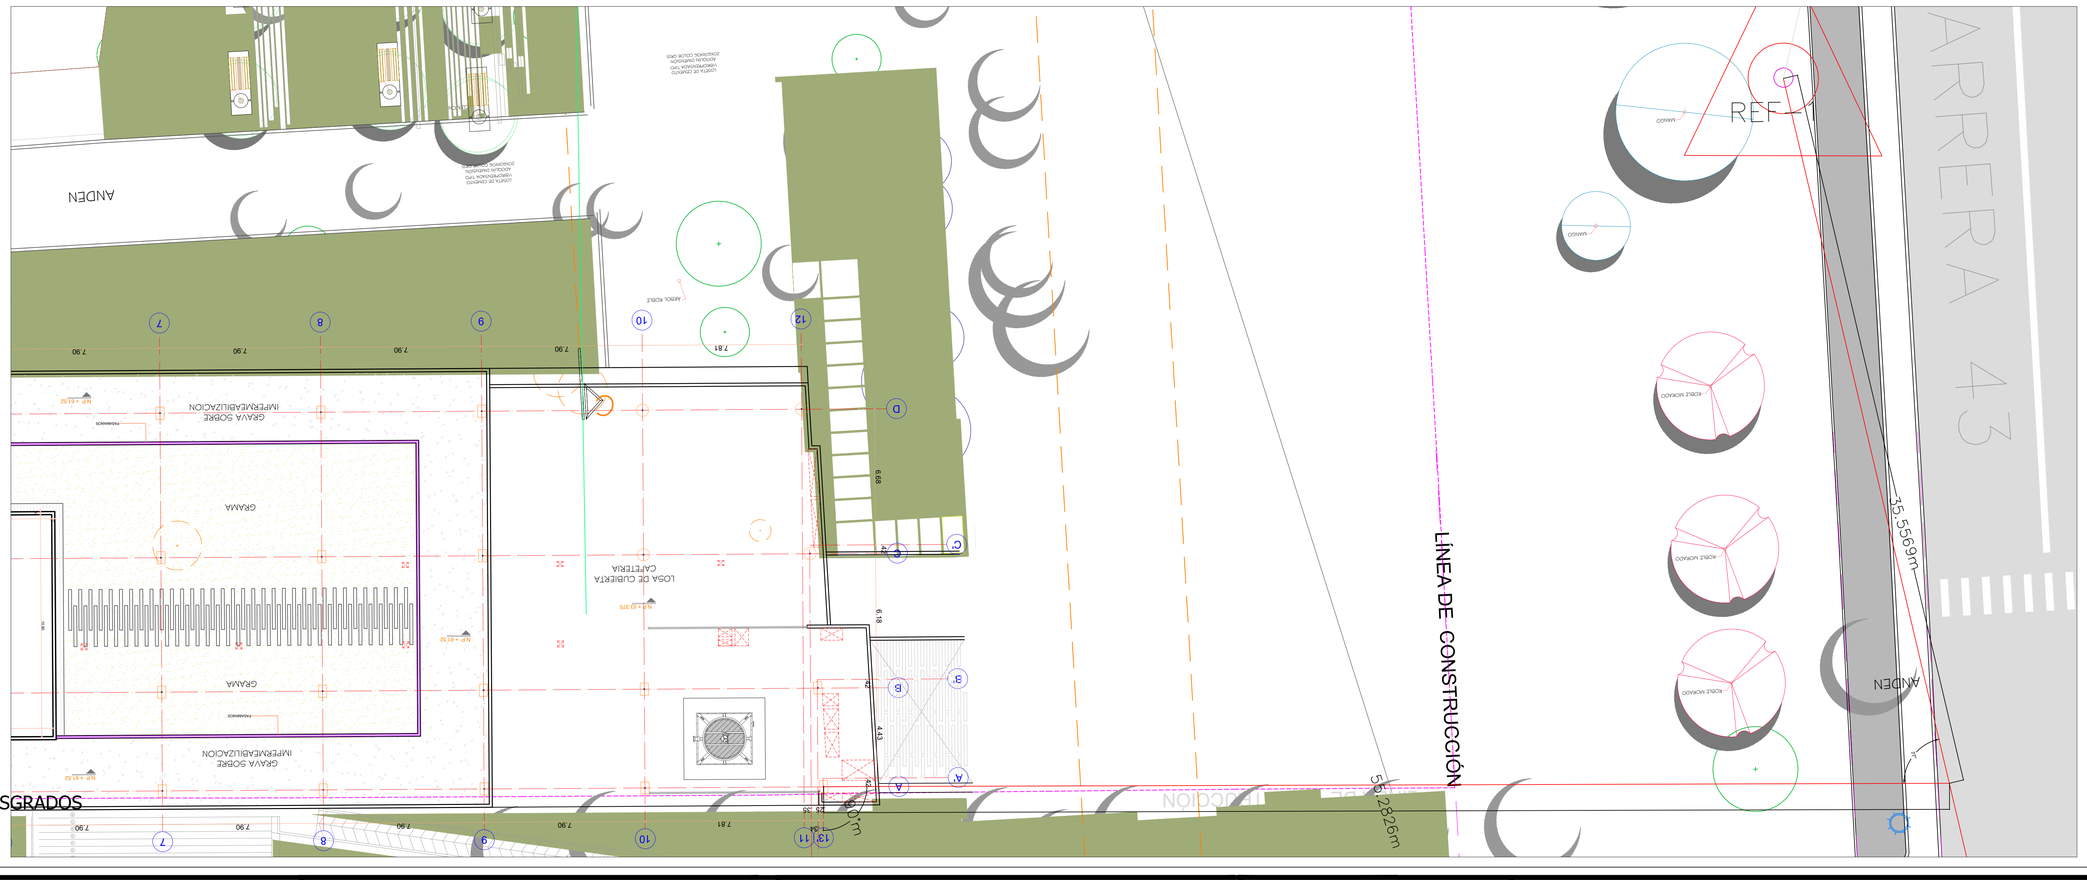

CUADRO DE COORDENDAS REFERENCIA UNIVERSIDAD DEL ATLANTICO				
NUM	NORTE	ESTE	COTAS	DESCRIP.
1	1706528.918	922147.519	30.129	REF-1
2	1706570.179	922078.658	29.889	REF-2

CONVENCIONES:

- VIA
- LINEA DE CONSTRUCCION
- COLUMNAS
- CUNETAS
- JARDINERA
- ESCALERAS
- REJILLAS
- MANHOL
- ARBOL
- COLUMNAS
- MURO
- MOJONES DE REF.

NOTA:

NOTA 1-AREA LOTE: m2

NOTA 2- TODAS LAS COORDENADAS ESTAN LIGADAS AL SISTEMA MAGNA SIRGAS DEL IGAC, EPOCA 2018.0, ITRF 2014, GRS80.
EL VERTICE DE ORIGEN GEODESICO DEL TRABAJO ES EL DENOMINADO GPS-AT-T-2, LOCALIZADO A LA ENTRADA DEL EDIFICIO DE LA ADUANA EN LA VIA 40, CIUDAD DE BARRANQUILLA.
LAS COORDENADAS GEODESICAS DE DICHO VERTICE WGS84 SON:
LATITUD: 10°59'22.54848" - N; LONGITUD: 74°46'45.50088-W
ALTURA ELLIPSOIDAL: -4.675
LAS COORDENADAS PLANAS DEL MISMO VERTICE GAUSS-KRUGGER SON:
NORTE: 1707172.360; ESTE: 923297.745; COTA:2.625 m.s.n.m
DATUM VERTICAL: GEOCOL 2004

LOGO DE EMPRESAS:

GOBERNACIÓN DEL ATLÁNTICO · Universidad del Atlántico · GeoTopa.Cons · PUERTA DE ORO EMPRESA DE DESARROLLO CARIBE

DIBUJADO POR: M.L.S.

PROYECTO: ELABORACION DE LOS ESTUDIOS TECNICOS PARA LA REHABILITACION DE LAS CONSTUCCIONES EXISTENTES Y NUEVAS EDIFICACIONES REQUERIDAS PARA LA GENERACION URBANISTICA Y ARQUITECTONICA DE LA MANZANA DONDE SE UBICA LA SEDE CENTRO DE LA UNIVERSIDAD DEL ATLANTICO

CONTENIDO: UBICACION DE PUNTOS DE AMARRE

LOCALIZACION: BARRANQUILLA - ATLANTICO

PROPIETARIO DEL PROYECTO: EMPRESA DESARROLLO CARIBE PUERTA DE ORO

TOPOGRAFO: RAUL VASQUEZ AHUMADA T.P. 01-14483

FORMATO: A2

UNIDAD: METROS

ESCALA: SIN ESCALA

FECHA: ABRIL / 2020