
PLANO ARQUITECTÓNICO

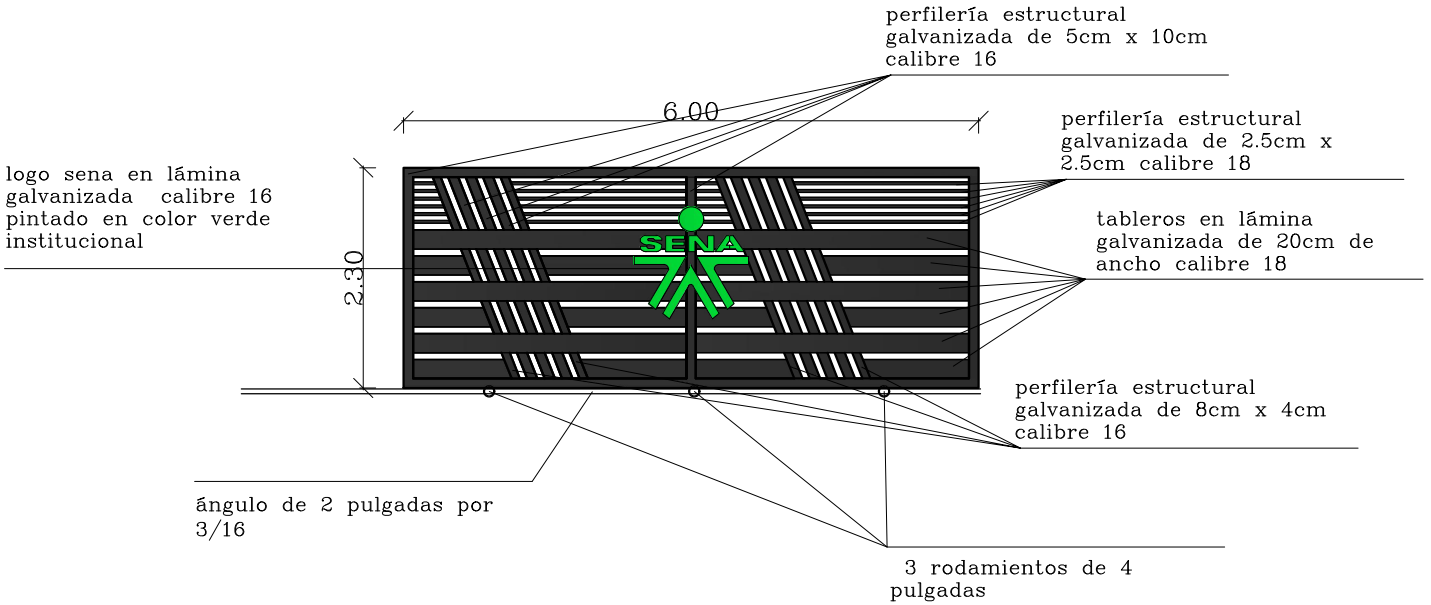

CENTRO AMBIENTAL Y ECOTURISTICO DEL NORORIENTE AMAZONICO (CAENA)
SENA – REGIONAL GUAINIA

DEPARTAMENTO DE
GUAINIA

MUNICIPIO DE
INIRIDA

BARRIO
LA PRIMA VERA

CONTIENE:
DETALLE PORTÓN

PROYECTÓ:
HOLMER RICARDO ERAZO ORTIZ
Arquitecto de Apoyo grupo de Infraestructura

SUPERVISOR: SENA SEDE NACIONAL

DIBUJÓ: HOLMER RICARDO ERAZO ORTIZ

APROBÓ: JORGE GIRALDO GUERRERO ROSERO
SUBDIRECTOR SENA REGIONAL GUAINIA

CONVENCIONES:

PROYECTO:

CONTRATAR EL CAMBIO DEL PORTÓN, UBICADO EN EL ACCESO PRINCIPAL AL PARQUEADERO DEL CENTRO AMBIENTAL Y ECOTURÍSTICO DEL NORORIENTE AMAZÓNICO, SENA REGIONAL GUAINÍA.

HORIZONTAL 1 : 75

FEBRERO DE 2025

1 DE 1