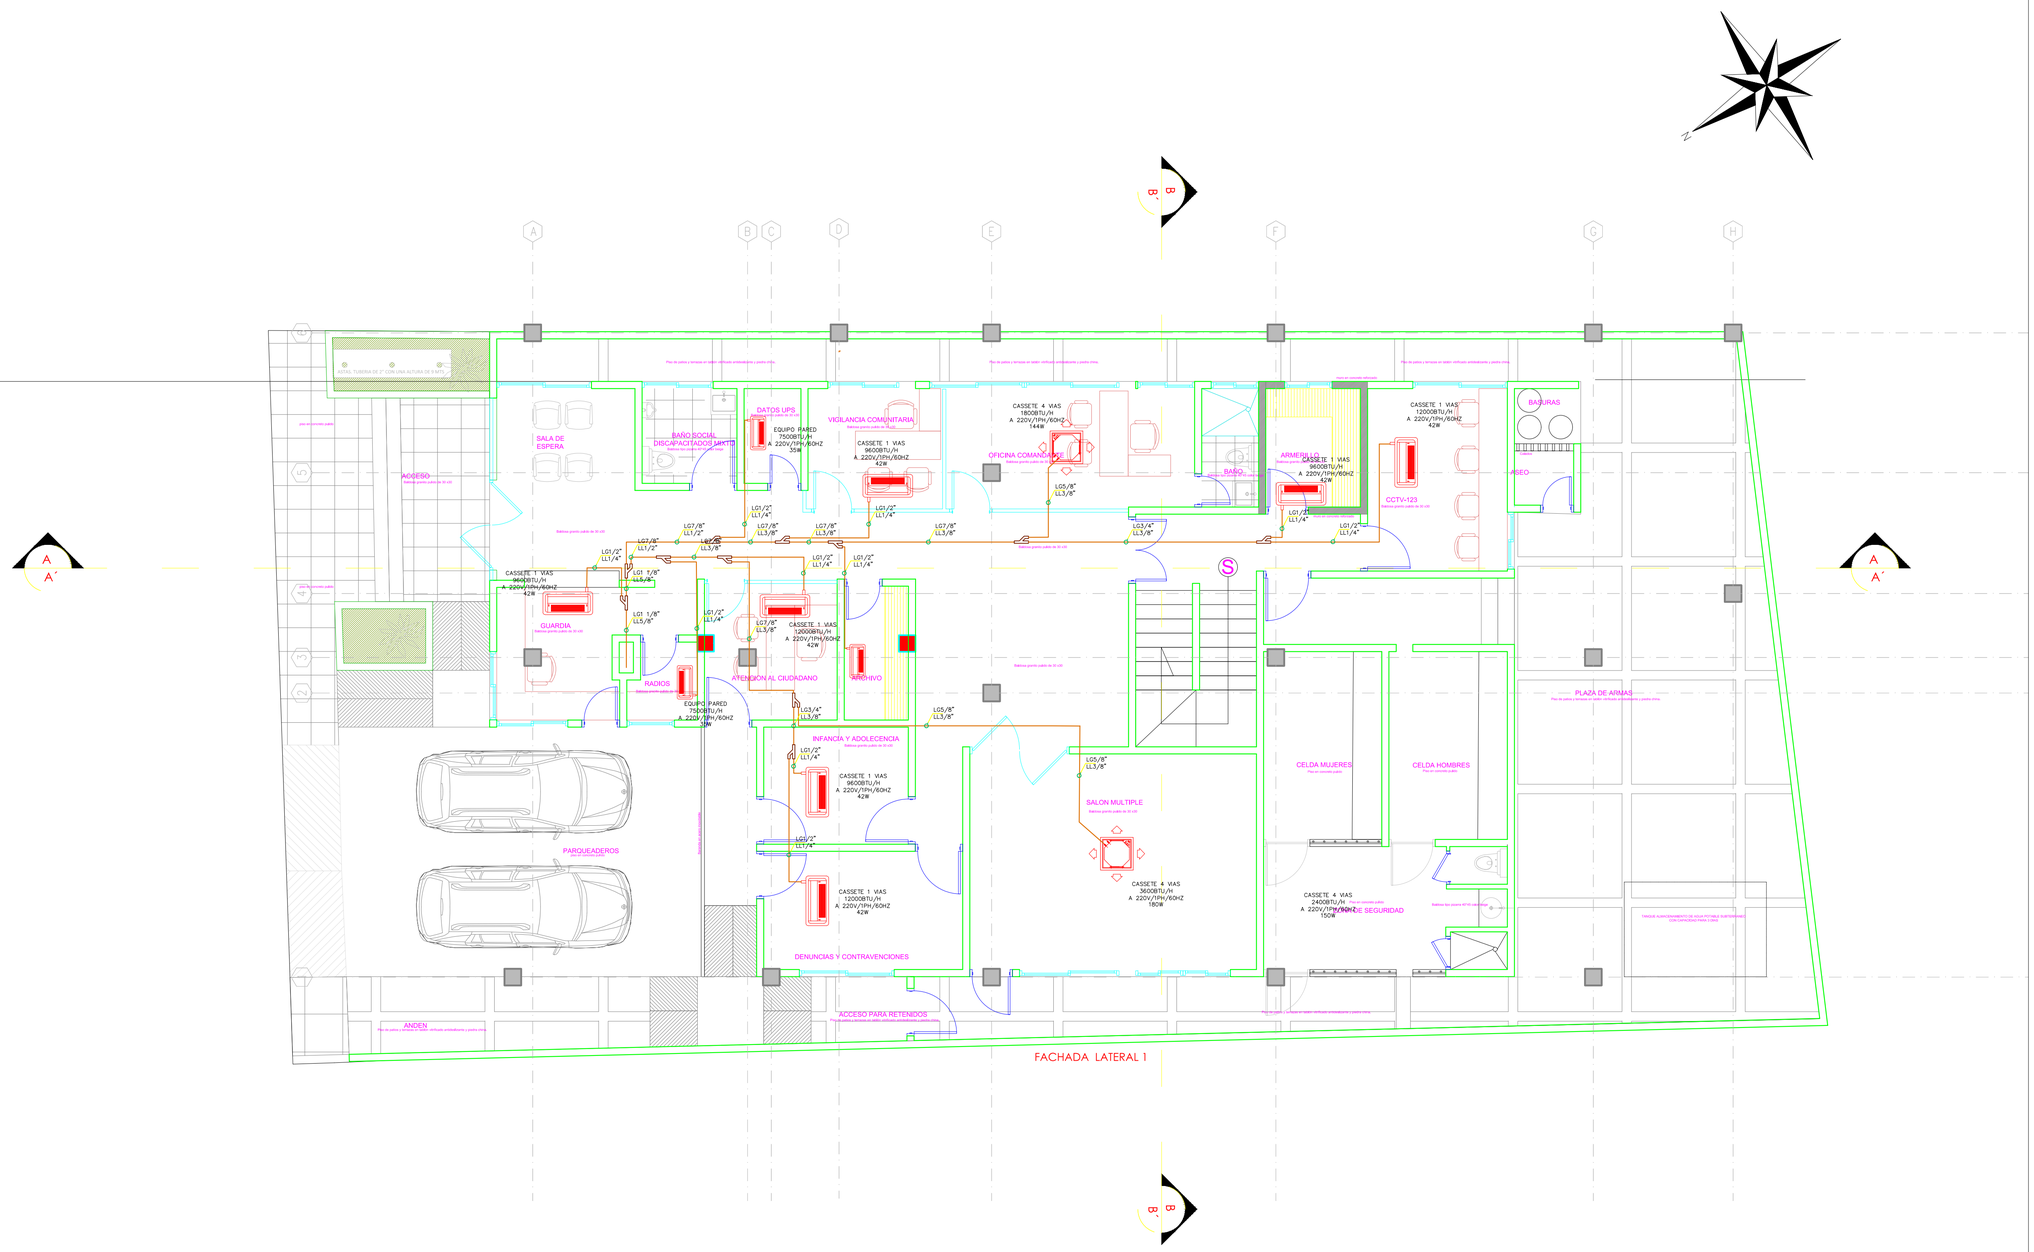


PRIMER PISO

SISTEMA DE ACONDICIONAMIENTO DE AIRE PRIMER PISO

ESCALA 1:75

CONTIENE:

SISTEMA DE ACONDCIONAMIENTO DE AIRE PRIMER PISO

CONVENCIONES:

- EQUIPOS DE AIRE ACONDICIONADO
- ACCESORIO DE TUBERIA DE COBRE
- TUBERÍA DE COBRE

OBSERVACIONES::

ESC:	No. PLANO:	VERSION:
Indicada	04	