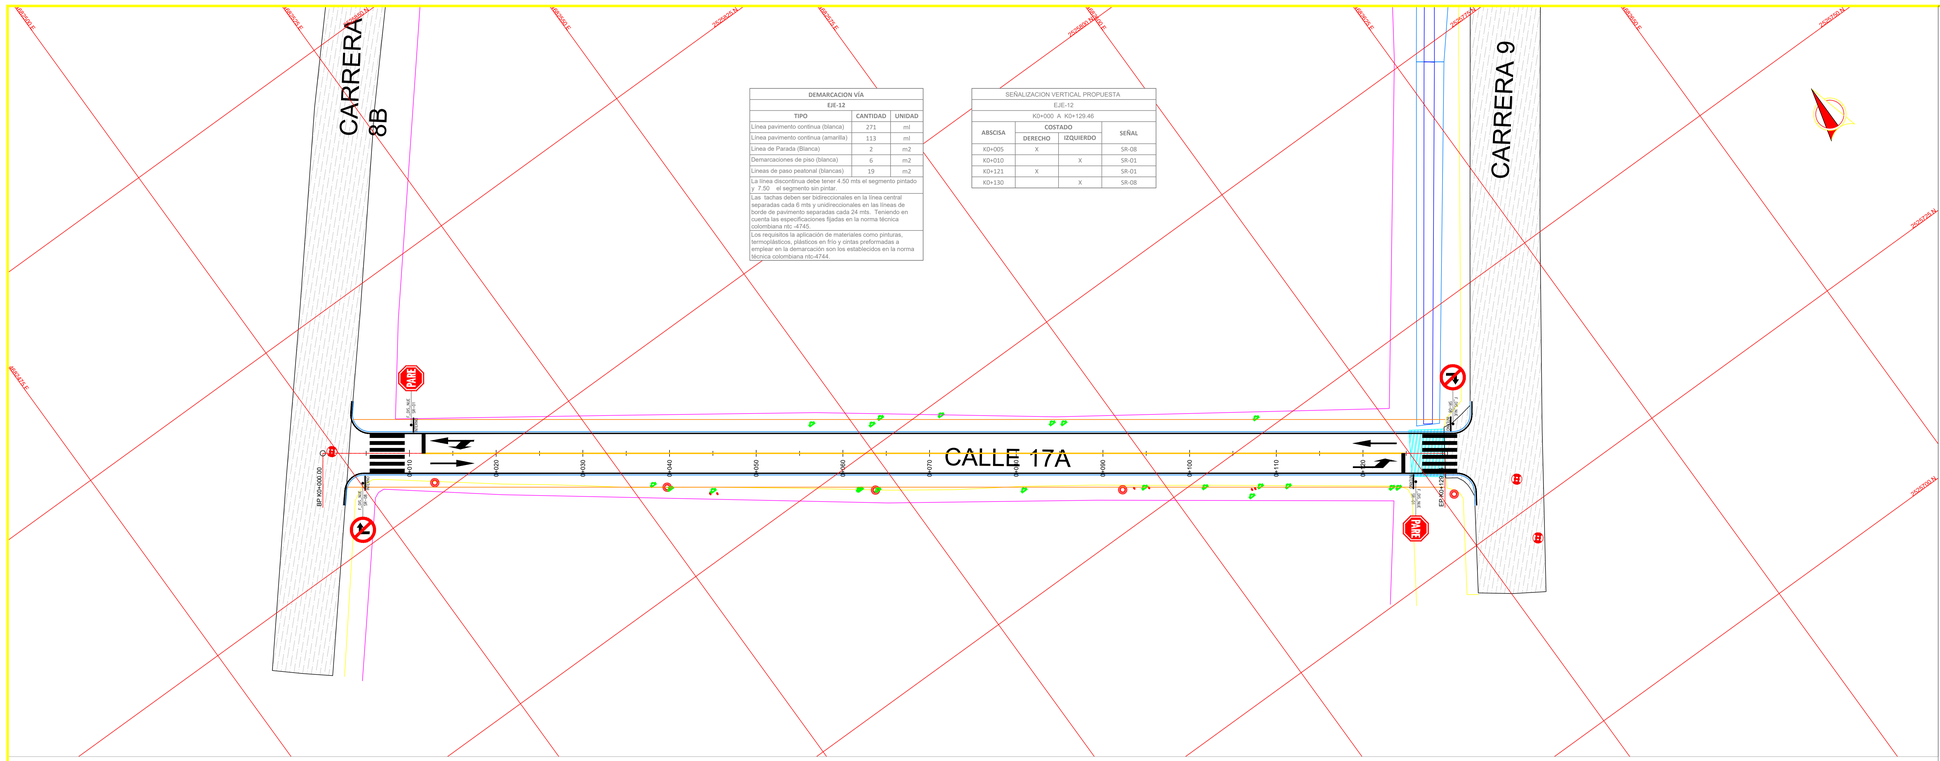

CARRERA 8B
CARRERA 9
CALLE 17A
PARE
PARE
EJE-12
EJE-12
EJE-12