


DEMARCACION VÍA		
EJE-12		
TIPO	CANTIDAD	UNIDAD
Línea pavimento continua (blanca)	1,780	ml
Línea pavimento continua (amarilla)	813	ml
Linea de Parada (Blanca)	1	m2
Demarcaciones de piso (blanca)	22	m2
Lineas de paso peatonal (blancas)	4	m2
La línea discontinua debe tener 4.50 mts el segmento pintado y 7.50 el segmento sin pintar.		
Las tachas deben ser bidireccionales en la línea central separadas cada 6 mts y unidireccionales en las líneas de borde de pavimento separadas cada 24 mts. Teniendo en cuenta las especificaciones fijadas en la norma técnica colombiana ntc -4745.		
Los requisitos la aplicación de materiales como pinturas, termoplásticos, plásticos en frío y cintas preformadas a emplear en la demarcación son los establecidos en la norma técnica colombiana ntc-4744.		

SEÑALIZACION VERTICAL PROPUESTA			
EJE-12			
ABSCISA	COSTADO		SEÑAL
	DERECHO	IZQUIERDO	
K0+020	X		SR-01
K0+212	X		SR-01
K0+260		X	SR-01
K0+325		X	SR-01
K0+356	X		SR-01
K0+393	X		SR-01
K0+418	X		SR-01
K0+425	X		SR-01
K0+453		X	SR-01
K0+590		X	SR-01
K0+595	X		SR-01
K0+696	X		SR-01
K0+724		X	SR-01
K0+890		X	SR-01

LOCALIZACIÓN DEPARTAMENTAL:

DEPARTAMENTO DE CÓRDOBA

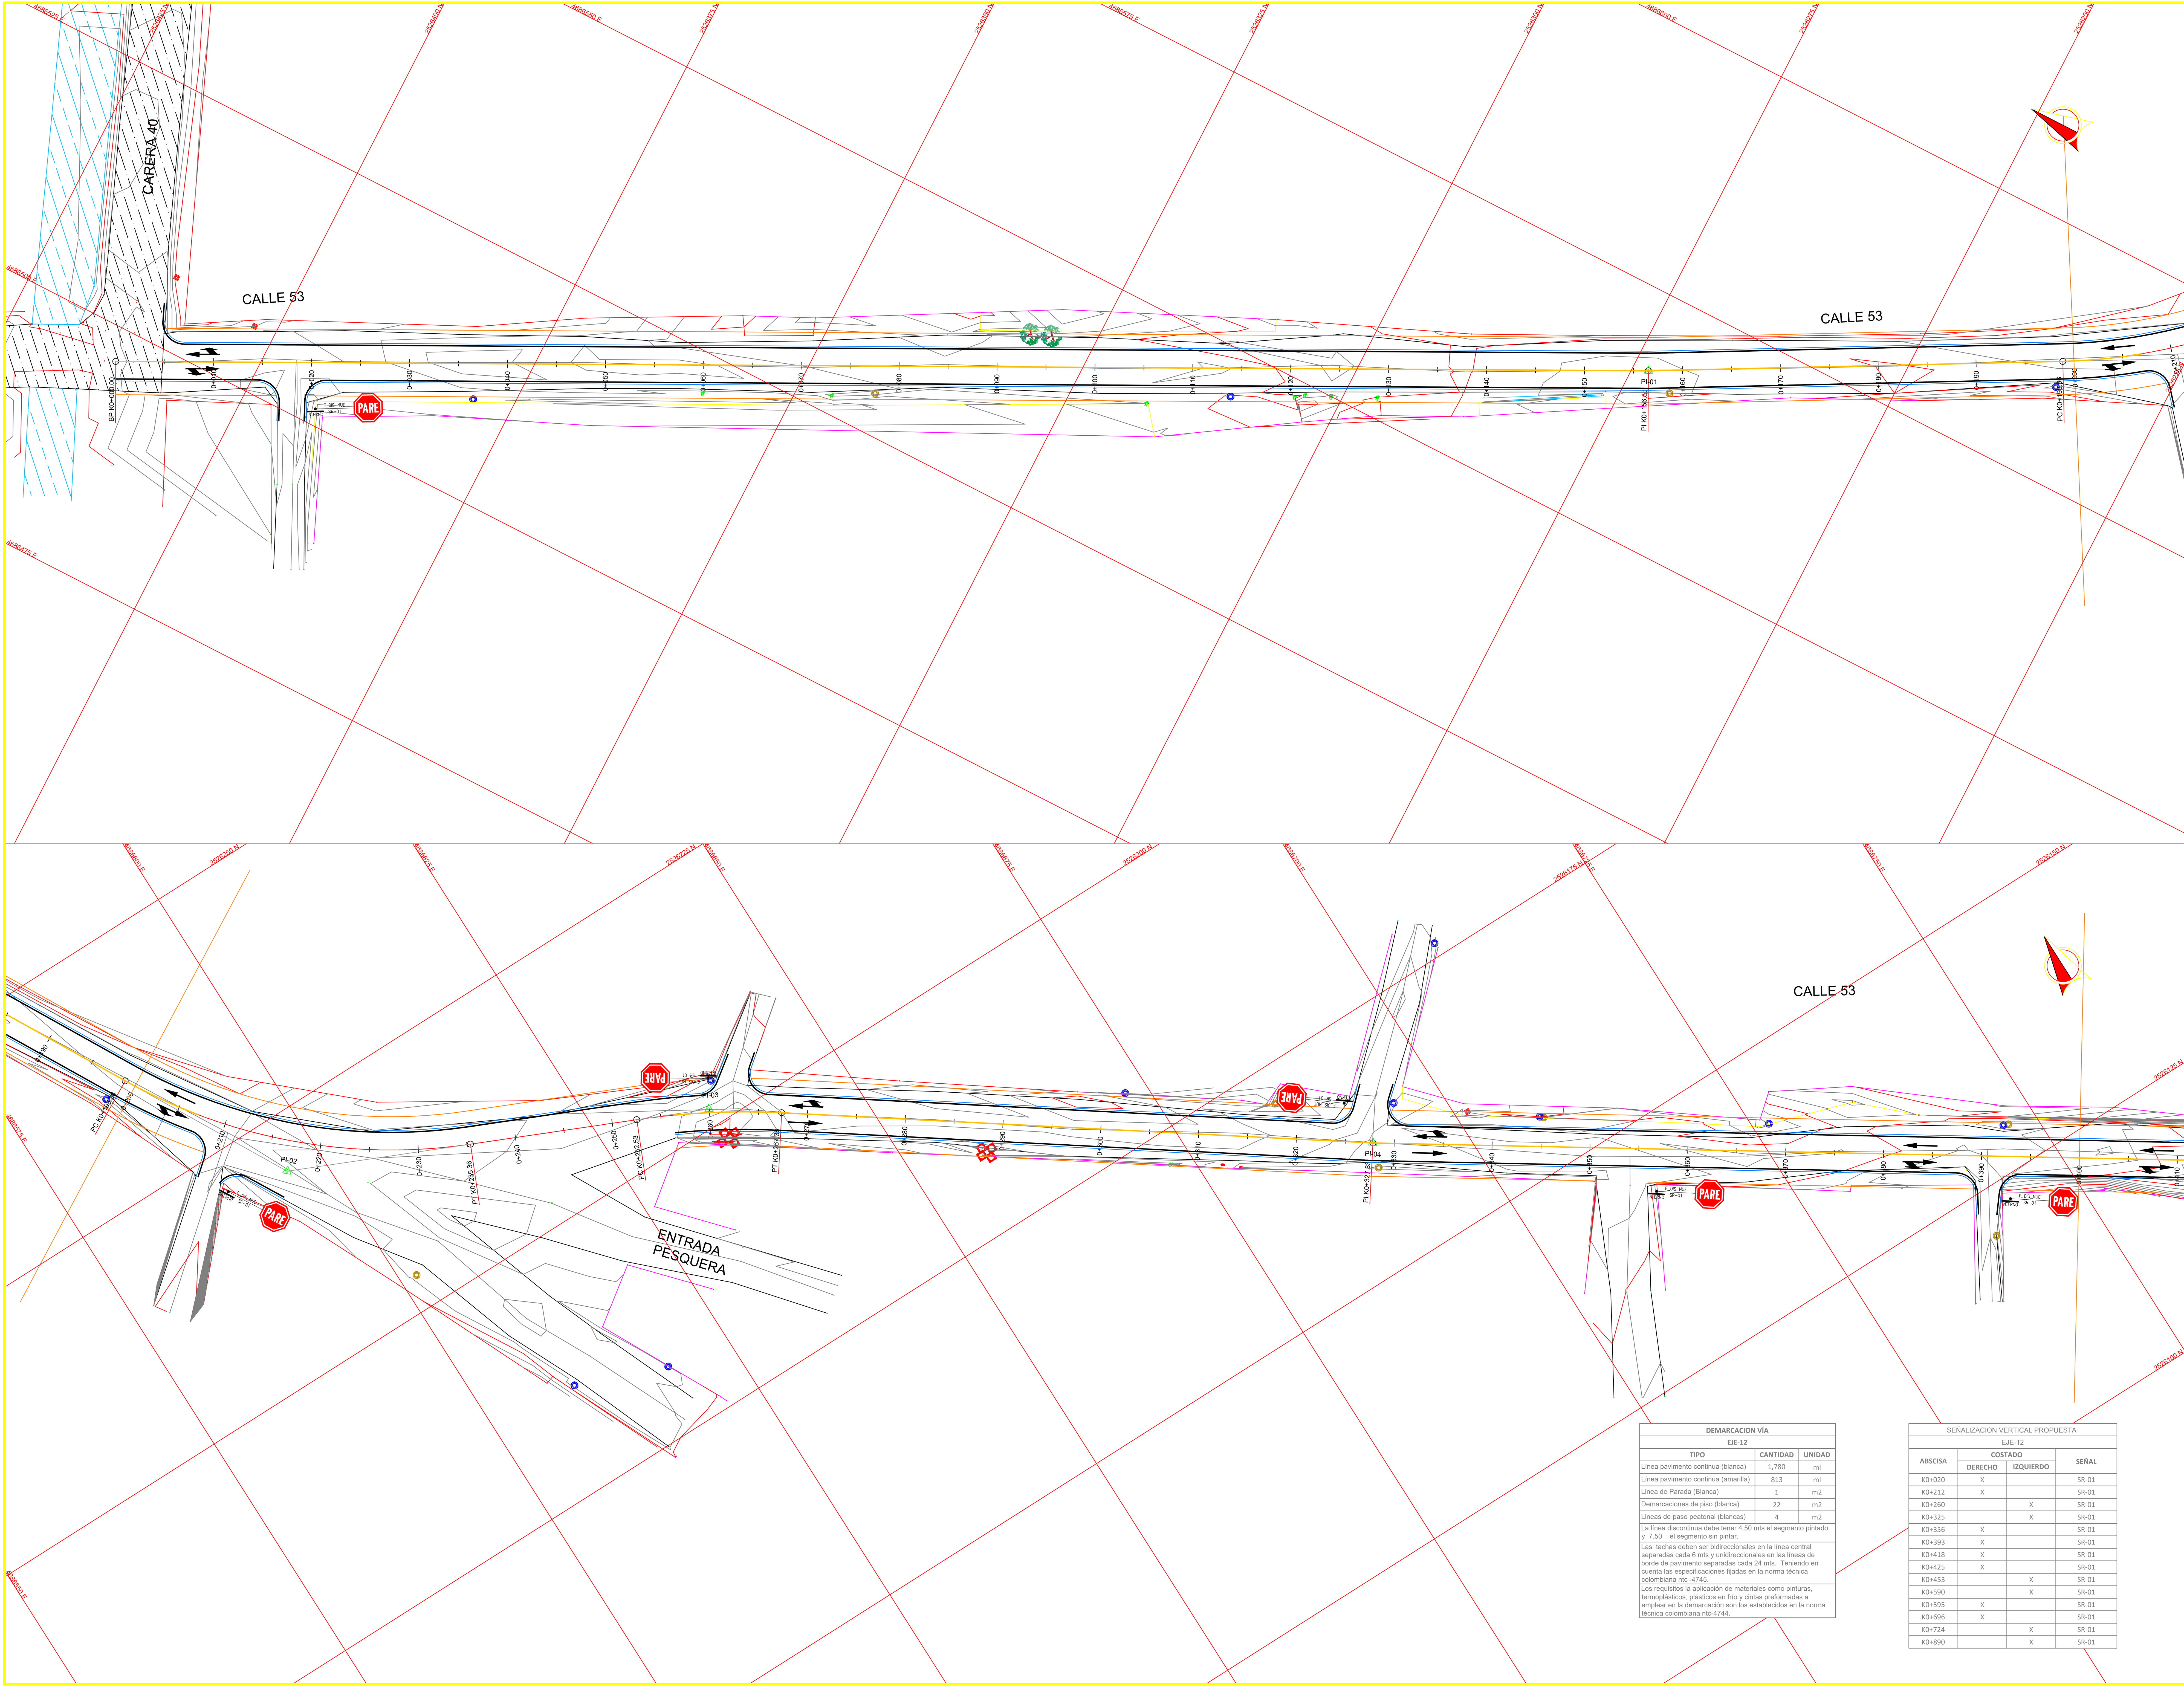

LOCALIZACIÓN MUNICIPAL:

MUNICIPIO DE MONTERÍA



Alcaldía de MONTERÍA

PROYECTÓ:

Ing. Ricardo Tafur Sánchez
Ingeniero Civil
TP. N° 25202-151559 CND

REVISÓ:

JORGE ANTONIO GONZALEZ AYUS
Ingeniero Civil
TP. N° 22202-110769 COR

CONVENCIONES Y ABREVIATURAS:

PLANTA:

- Eje de Diseño
- Borde de Diseño
- Borde de Andén
- Chaflan Corte
- Chaflan Relleno

PERFIL:

- Rasante Proyectada
- Perfil Terreno
- Perfil Izq. Terrazas
- Perfil Der. Terrazas
- Borde Izq. Diag. Peraltes
- Borde Der. Diag. Peraltes

TOPOGRAFÍA:

- Eje de Via Tentativo
- Tuberia bajo anden
- Pavimento en Concreto
- Pavimento en Asafalto
- Pavimento en Adoquin
- Anden Existente
- Linea de Paramento
- Poste Electrico de alta
- Poste Electrico de baja
- Hidrante
- Valvula de Acueducto
- Registro Electrico
- Manhol
- Registro de Gas
- Registro de Agua Potable
- Registro de Aguas servidas
- Registro de Telefonia
- Puntos GNSS
- Salida de Aguas lluvias
- Caja de sumidero

PROYECTO:

PROYECTO N°3
VILLA CIELO

CONTIENE:

DISEÑO GEOMETRICO
PLANTA - PERFIL
EJE-12
K0+000.00 - K0+400.00

ESCALA:

H 1 : 250
V 1 : 25

FECHA:

SEPTIEMBRE 2024

REVISIÓN:


REV No	FECHA	OBSERVACIÓN
1	2024-08-29	TOPOGRAFÍA: CARLOS SOLANO

ARCHIVO:

PS-12.DWG

PLANO:

01 DE 03

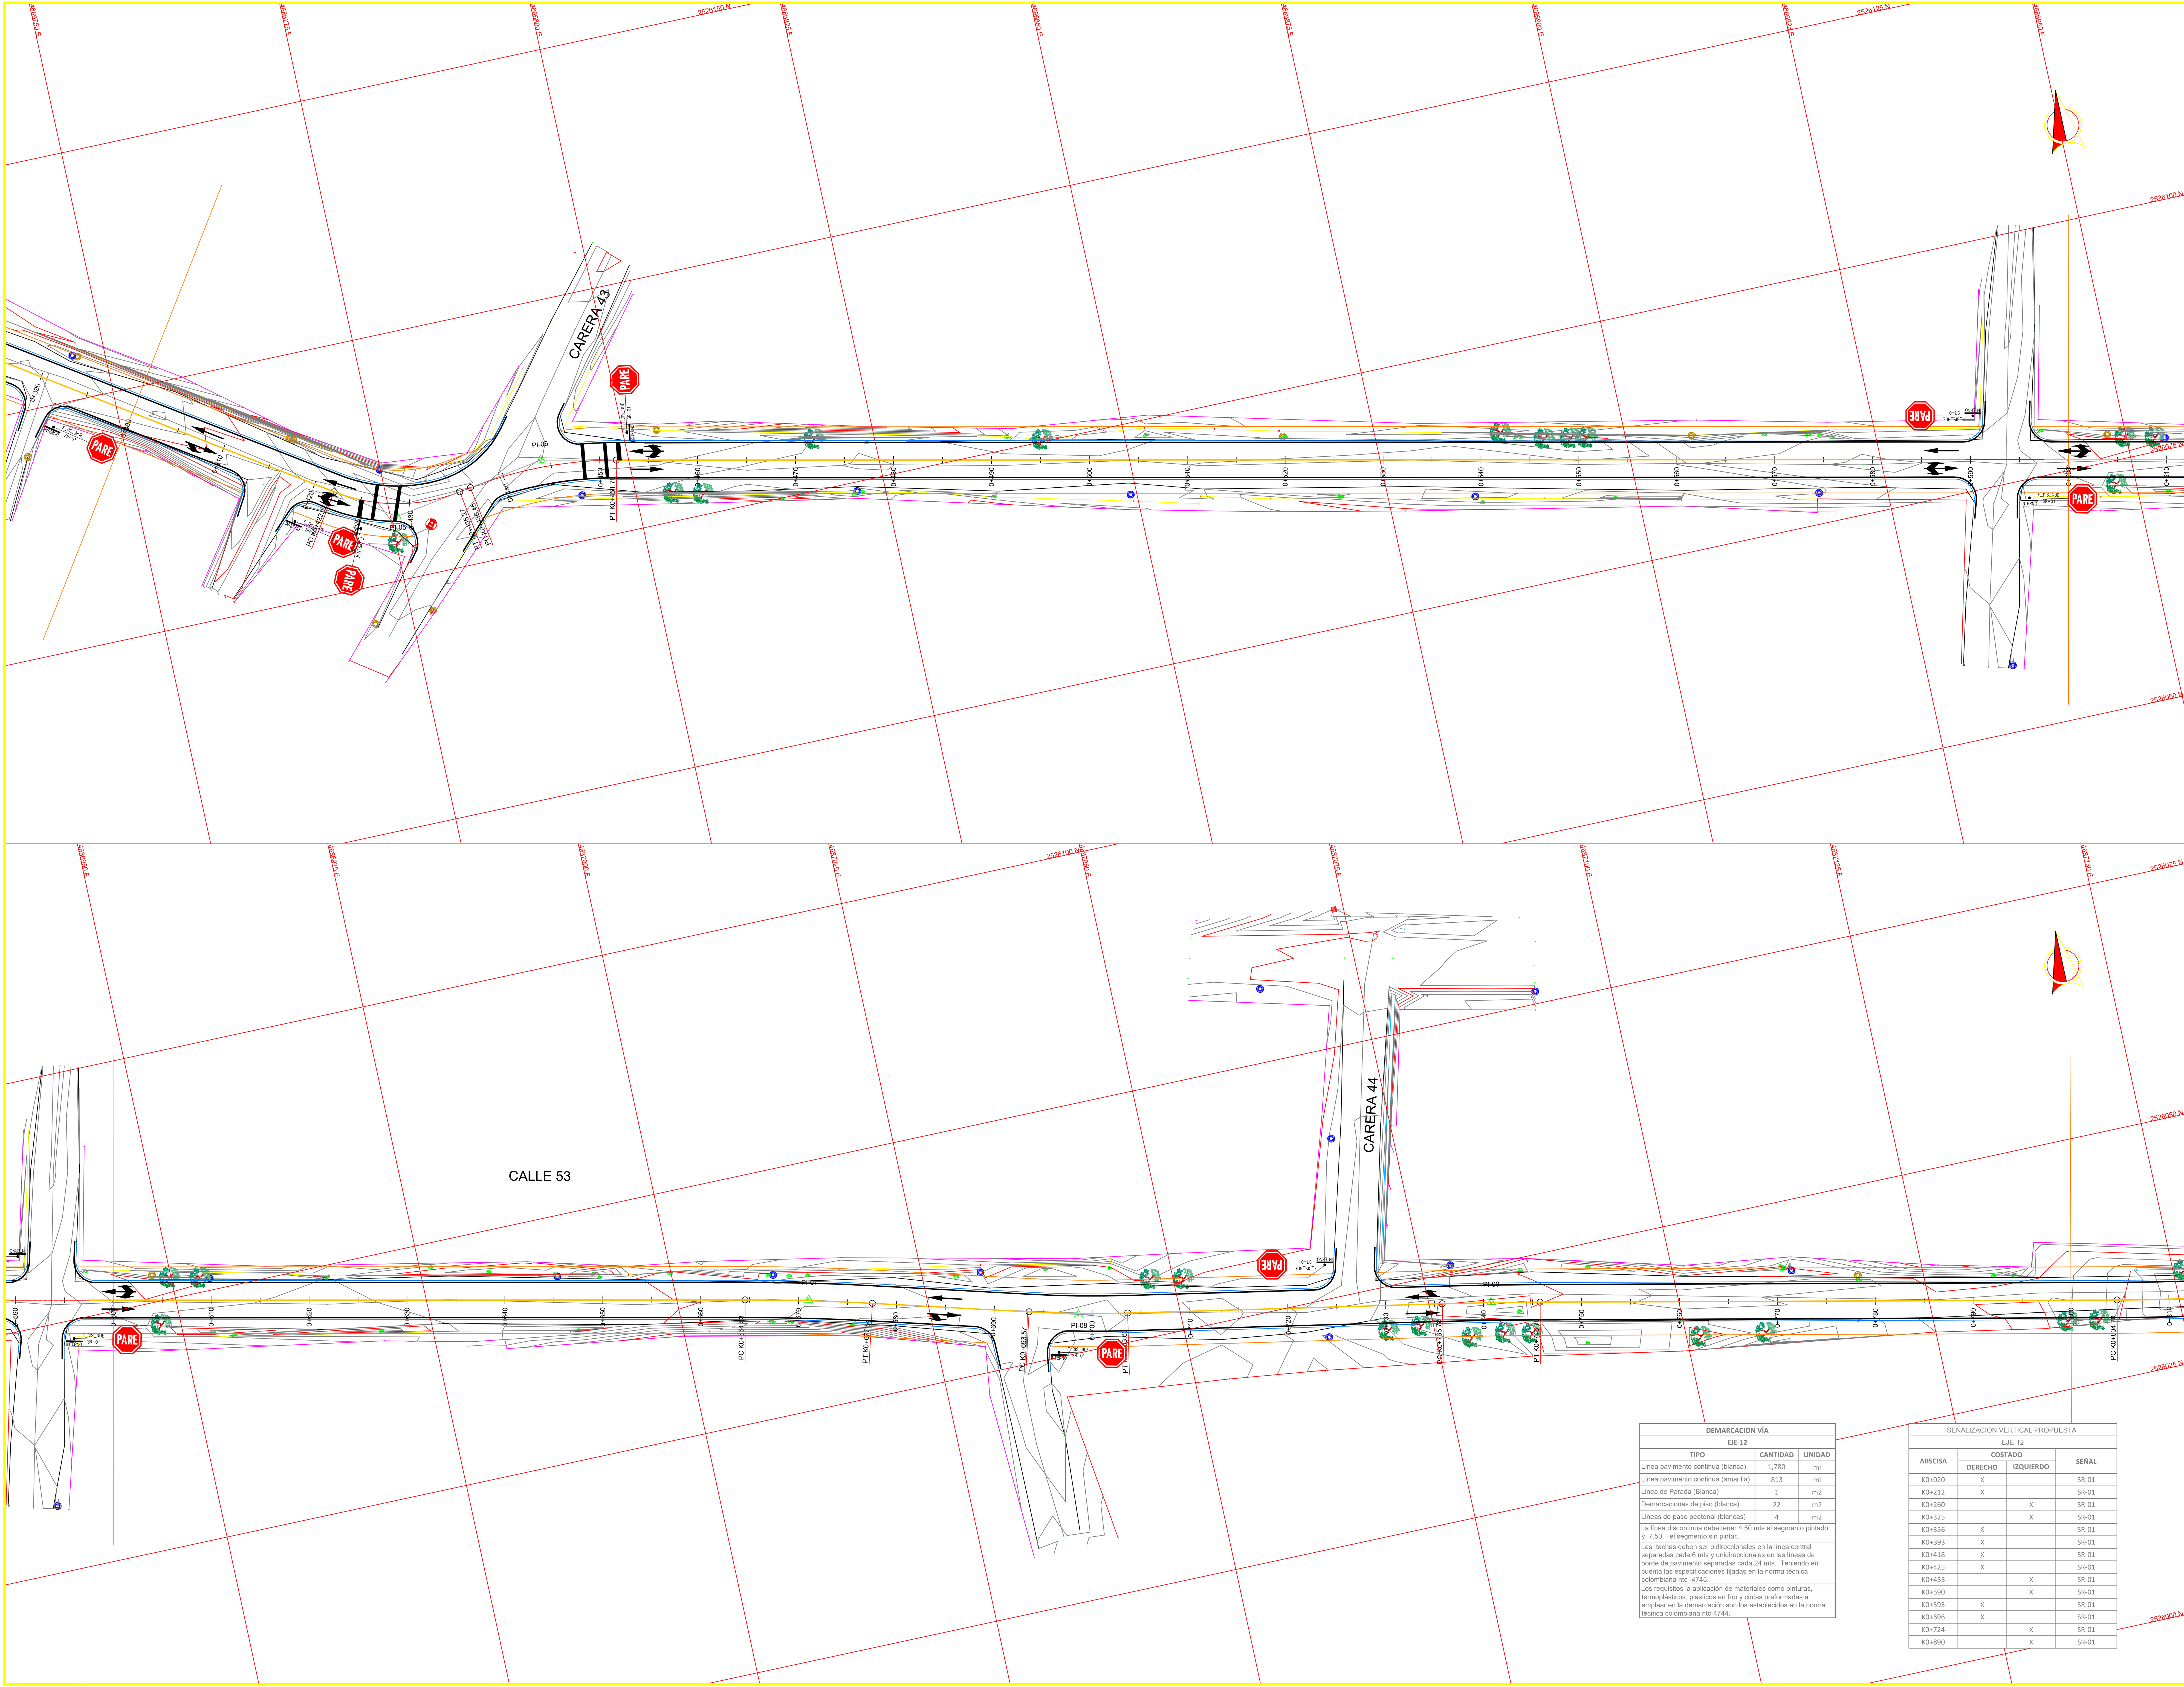

DEMARCACION VÍA		
EJE-12		
TIPO	CANTIDAD	UNIDAD
Línea pavimento continua (blanca)	1,780	ml
Línea pavimento continua (amarilla)	813	ml
Linea de Parada (Blanca)	1	m2
Demarcaciones de piso (blanca)	22	m2
Lineas de paso peatonal (blancas)	4	m2
La línea discontinua debe tener 4.50 mts el segmento pintado y 7.50 el segmento sin pintar.		
Las tachas deben ser bidireccionales en la línea central separadas cada 6 mts y unidireccionales en las líneas de borde de pavimento separadas cada 24 mts. Teniendo en cuenta las especificaciones fijadas en la norma técnica colombiana ntc -4745.		
Los requisitos la aplicación de materiales como pinturas, termoplásticos, plásticos en frío y cintas preformadas a emplear en la demarcación son los establecidos en la norma técnica colombiana ntc-4744.		

SEÑALIZACION VERTICAL PROPUESTA			
EJE-12			
ABSCISA	COSTADO		SEÑAL
	DERECHO	IZQUIERDO	
K0+020	X		SR-01
K0+212	X		SR-01
K0+260		X	SR-01
K0+325		X	SR-01
K0+356	X		SR-01
K0+393	X		SR-01
K0+418	X		SR-01
K0+425	X		SR-01
K0+453		X	SR-01
K0+590		X	SR-01
K0+595	X		SR-01
K0+696	X		SR-01
K0+724		X	SR-01
K0+890		X	SR-01

LOCALIZACIÓN DEPARTAMENTAL:

DEPARTAMENTO DE CÓRDOBA



LOCALIZACIÓN MUNICIPAL:

MUNICIPIO DE MONTERÍA



Alcaldía de MONTERÍA

PROYECTÓ:

Ing. Ricardo Tafur Sánchez
Ingeniero Civil
TP. N° 25202-151559 CND

REVISÓ:

JORGE ANTONIO GONZALEZ AYUS
Ingeniero Civil
TP. N° 22202-110769 COR

CONVENCIONES Y ABREVIATURAS:

PLANTA:

- Eje de Diseño
- Borde de Diseño
- Borde de Andén
- Chaflan Corte
- Chaflan Relleno

PERFIL:

- Rasante Proyectada
- Perfil Terreno
- Perfil Izq. Terrazas
- Perfil Der. Terrazas
- Borde Izq. Diag. Peraltes
- Borde Der. Diag. Peraltes

TOPOGRAFÍA:

- Eje de Via Tentativo
- Tuberia bajo anden
- Pavimento en Concreto
- Pavimento en Asafalto
- Pavimento en Adoquin
- Anden Existente
- Linea de Paramento
- Poste Electrico de alta
- Poste Electrico de baja
- Hidrante
- Valvula de Acueducto
- Registro Electrico
- Manhol
- Registro de Gas
- Registro de Agua Potable
- Registro de Aguas servidas
- Registro de Telefonia
- Puntos GNSS
- Salida de Aguas lluvias
- Caja de sumidero

PROYECTO:

PROYECTO N°3
VILLA CIELO

CONTIENE:

DISEÑO GEOMETRICO
PLANTA - PERFIL
EJE-12
K0+400.00 - K0+800.00

ESCALA:

H 1 : 250
V 1 : 25

FECHA:

SEPTIEMBRE 2024

REVISIÓN:


REV No	FECHA	OBSERVACIÓN
1	2024-08-29	TOPOGRAFÍA: CARLOS SOLANO

ARCHIVO:

PS-12.DWG

PLANO:

02 DE 03

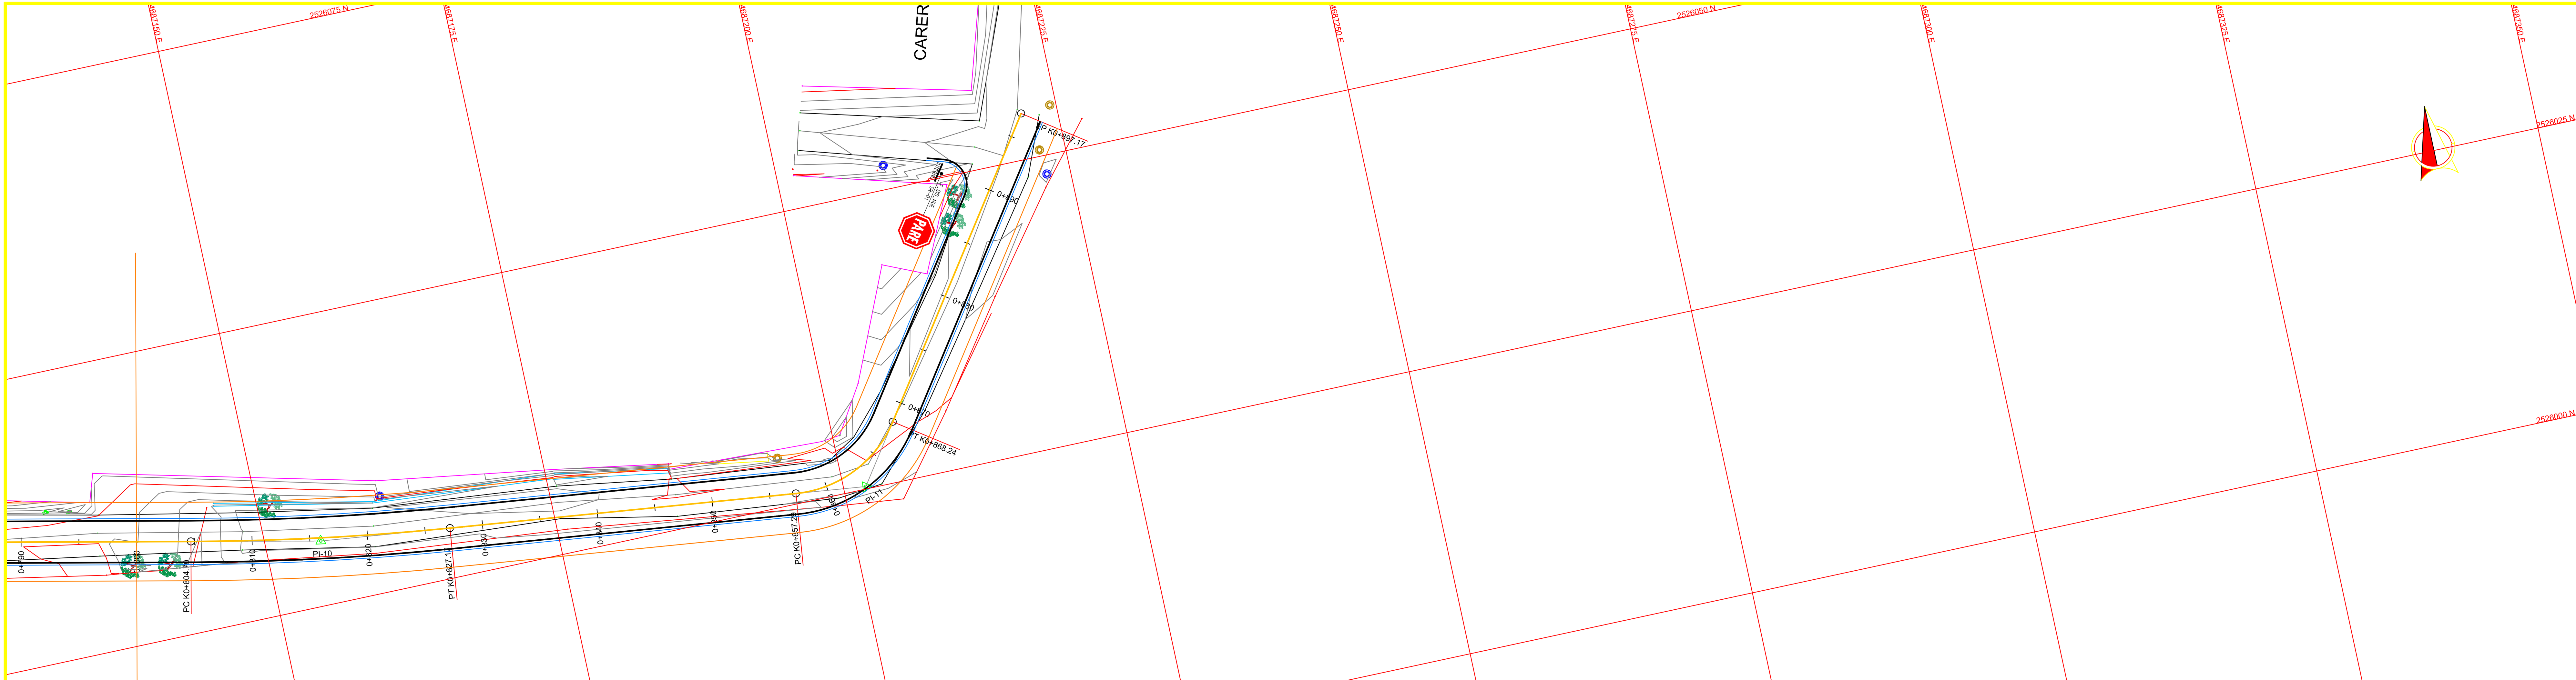

DEMARCACION VÍA		
EJE-12		
TIPO	CANTIDAD	UNIDAD
Línea pavimento continua (blanca)	1,780	ml
Línea pavimento continua (amarilla)	813	ml
Linea de Parada (Blanca)	1	m2
Demarcaciones de piso (blanca)	22	m2
Lineas de paso peatonal (blancas)	4	m2
La línea discontinua debe tener 4.50 mts el segmento pintado y 7.50 el segmento sin pintar.		
Las tachas deben ser bidireccionales en la línea central separadas cada 6 mts y unidireccionales en las líneas de borde de pavimento separadas cada 24 mts. Teniendo en cuenta las especificaciones fijadas en la norma técnica colombiana ntc -4745.		
Los requisitos la aplicación de materiales como pinturas, termoplásticos, plásticos en frío y cintas preformadas a emplear en la demarcación son los establecidos en la norma técnica colombiana ntc-4744.		

SEÑALIZACION VERTICAL PROPUESTA			
EJE-12			
ABSCISA	COSTADO		SEÑAL
	DERECHO	IZQUIERDO	
K0+020	X		SR-01
K0+212	X		SR-01
K0+260		X	SR-01
K0+325		X	SR-01
K0+356	X		SR-01
K0+393	X		SR-01
K0+418	X		SR-01
K0+425	X		SR-01
K0+453		X	SR-01
K0+590		X	SR-01
K0+595	X		SR-01
K0+696	X		SR-01
K0+724		X	SR-01
K0+890		X	SR-01

LOCALIZACIÓN DEPARTAMENTAL:

DEPARTAMENTO DE CÓRDOBA



LOCALIZACIÓN MUNICIPAL:

MUNICIPIO DE MONTERÍA



Alcaldía de
MONTERÍA

PROYECTÓ:

Ing. Ricardo Tafur Sánchez
Ingeniero Civil
TP. Nº 25202-151559 CND

REVISÓ:

JORGE ANTONIO GONZALEZ AYUS
Ingeniero Civil
TP. Nº 22202-110769 COR

CONVENCIONES Y ABREVIATURAS:

PLANTA:

- Eje de Diseño
- Borde de Diseño
- Borde de Andén
- Chaflan Corte
- Chaflan Relleno

PERFIL:

- Rasante Proyectada
- Perfil Terreno
- Perfil Izq. Terrazas
- Perfil Der. Terrazas
- Borde Izq. Diag. Peraltes
- Borde Der. Diag. Peraltes

TOPOGRAFÍA:

- Eje de Via Tentativo
- Tuberia bajo anden
- Pavimento en Concreto
- Pavimento en Asafalto
- Pavimento en Adoquin
- Anden Existente
- Linea de Paramento
- Poste Electrico de alta
- Poste Electrico de baja
- Hidrante
- Valvula de Acueducto
- Registro Electrico
- Manhol
- Registro de Gas
- Registro de Agua Potable
- Registro de Aguas servidas
- Registro de Telefonia
- Puntos GNSS
- Salida de Aguas lluvias
- Caja de sumidero

PROYECTO:

PROYECTO N°3
VILLA CIELO

CONTIENE:

DISEÑO GEOMETRICO
PLANTA - PERFIL
EJE-12
K0+800.00 - K0+897.17

ESCALA:

H 1 : 250
V 1 : 25

FECHA:

SEPTIEMBRE 2024

REVISIÓN:

REV No	FECHA	OBSERVACIÓN
1	2024-08-29	TOPOGRAFÍA: CARLOS SOLANO

ARCHIVO:

PS-12.DWG

PLANO:

03 DE 03