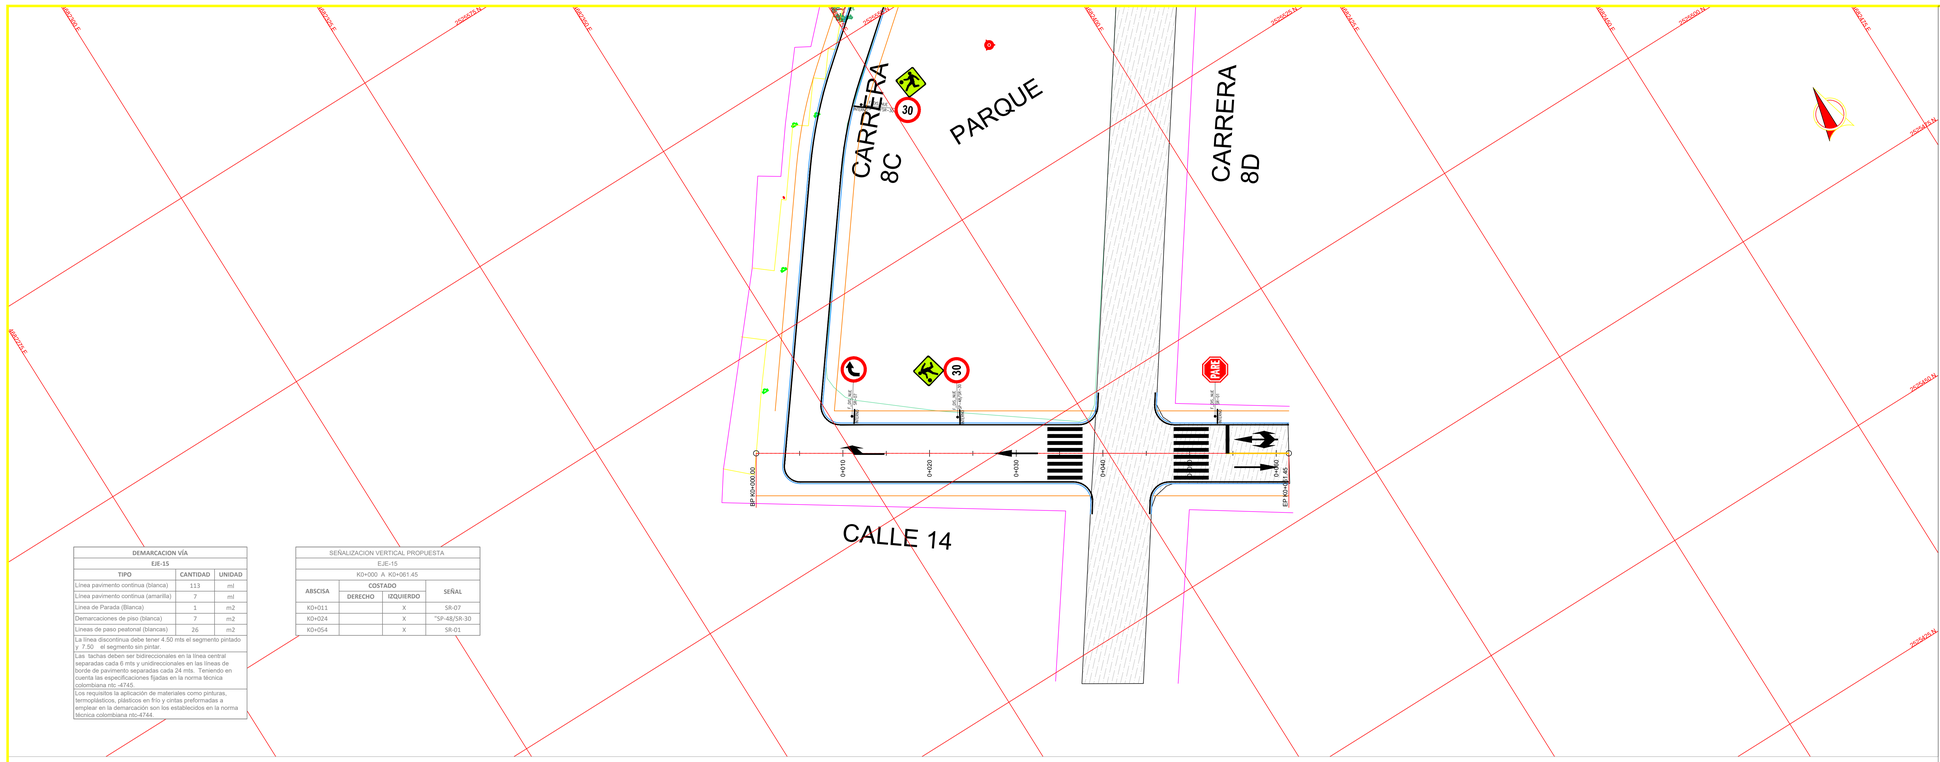

CARRERA 8C
PARQUE
CARRERA 8D
CALLE 14
30
30
PARE
EJE
BORDE
BORDE
BORDE
BORDE
EJE
EJE
BORDE
BORDE
BORDE
BORDE
EJE
EJE
BORDE
BORDE
BORDE
BORDE
EJ