
"CONSTRUCCIÓN DE LA CASA DE LA MUJER EMPODERADA EN EL MUNICIPIO DE CHAPARRAL, TOLIMA".

contrato: 379 del 17 de Seotiembre 2024


Id	Modo de tarea	Nombre de tarea	Duración	Comienzo	Fin
1		**CONSTRUCCION DE LA CASA DE LA MUJER EMPODERADA DEL MUNICIPIO DE CHAPARRAL TOLIMA.**	**140 días**	**jue 3/10/24**	**lun 28/04/25**
2		**PREELIMINARES**	**45 días**	**jue 3/10/24**	**mar 17/12/2**
3		NIVELACIÓN Y CONFORMACIÓN DEL TERRENO	45 días	jue 3/10/24	mar 17/12/24
4		RETIRO DE SOBRANTES Y DISPOSICIÓN FINAL	45 días	jue 3/10/24	mar 17/12/24
5		**DISEÑO CIMENTACIÓN**	**59,5 dí**	**mié 11/12/24**	**sáb 15/03/2**
6		EXCAVACIONES VARIAS SIN CLASIFICAR	15 días	mar 17/12/24	sáb 1/02/25
7		SOLADO DE LIMPIEZA EN CONCRETO POBRE F'c= 110	20 días	mié 11/12/24	sáb 1/02/25
8		ZAPATA EN CONCRETO DE F'c= 210 (21MPa)	19 días	mar 17/12/24	jue 6/02/25
9		CONCRETO PARA VIGA DE CIMENTACIÓN F'c = 21 Mpa	15 días	mié 18/12/24	mar 4/02/25
10		ACERO DE REFUERZO Fy= 420 MPa	20 días	sáb 1/02/25	sáb 22/02/2
11		RELLENO CON RECEBO COMPACTADO	10 días	lun 17/02/25	jue 27/02/25
12		RETIRO DE SOBRANTES Y DISPOSICIÓN FINAL	10 días	sáb 1/02/25	mié 12/02/25
13		CONSTRUCCION MURO DE CONTENCION	25 días	mié 22/01/25	lun 17/02/25
14		RELLENO CON RECEBOCOMPACTADO	25 días	lun 17/02/25	sáb 15/03/25
15		**DISEÑO ESTRUCTURA EN CONCRETO ARMADO**	**30 días**	**sáb 22/02/25**	**jue 27/03/25**
16		CONCRETO PARA COLUMNAS F'C= 210 (21Mpa)	20 días	vie 28/02/25	vie 21/03/25
17		CONCRETO PARA VIGA F'C= 210 (21Mpa)	25 días	vie 28/02/25	jue 27/03/25
18		PLACA DE CONTRAPISO EN CONCRETO DE 20.7 MPa, e= 0.10 m	10 días	sáb 15/03/25	mié 26/03/25
19		MALLA ELECTROSOLDADA 6.0 mm 15x15 cm (188)	15 días	vie 28/02/25	sáb 15/03/25
20		ACERO DE REFUERZO Fy= 420 MPa	5 días	sáb 22/02/25	vie 28/02/25
21		**CUBIERTA Y ESTRUCTURA METALICA**	**30 días**	**jue 27/03/25**	**lun 28/04/25**
22		SUMIN. E INSTAL. ESTRUCTURA METALICA CUBIERTA CERCHAS METALICAS EN ACERO A 572 - 50ksi, CORREAS METALICAS EN PERFIL TIPO C SOLDADO EN ACERO CONFORMADO A 572 - 50ksi, TIRANTILLOS VARILLA 3/8", CONTRAVIENTOS VARILLA 1/2"PLANOS, INCLUYE PINTURA DE TODOS LOS	15 días	jue 27/03/25	vie 11/04/25
23		CUBIERTA STANDING SEAM CAL. 24 x 1.5"SENCILLA	15 días	vie 11/04/25	lun 28/04/25
24		CIELO RASO PVC	15 días	vie 11/04/25	lun 28/04/25
25		**MAMPOSTERIA EN LADRILLO**	**30 días**	**lun 3/03/25**	**jue 3/04/25**
26		MURO EN BLOQUE No. 5 e= 12cm.	30 días	lun 3/03/25	jue 3/04/25
27		**PAÑETES Y PINTURA**	**45 días**	**mar 11/03/25**	**lun 28/04/25**
28		PAÑETE MUROS (Incluye filos y dilataciones)	15 días	mar 11/03/25	jue 27/03/25
29		PINTURA TIPO 1 COLOR BLANCO 3 MANOS (Incluye estuco)	15 días	vie 11/04/25	lun 28/04/25
30		**ENCHAPE MUROS Y PISOS**	**10 días**	**vie 21/03/25**	**mar 1/04/25**
31		ENCHAPE DE MUROS EN CERAMICA INSTITUCIONAL ACQUA 0.30 X 0.30 INCLUYE WIN	10 días	vie 21/03/25	mar 1/04/25
32		ENCHAPE PARA PISOS GENERAL EN BALDOSA 0.30 X 0.30m COLOR BLANCO	10 días	vie 21/03/25	mar 1/04/25
33		ENCHAPE PARA PISOS EN BALDOSA BAÑOS 20.5x20.5 cm	10 días	vie 21/03/25	mar 1/04/25
34		SUMINISTRO E INSTALACION DE GUARDAESCOBA MDF BOCELADO DE 8 CMS, ACABADO AL PISO EN VINILO SELECCIONADO	5 días	vie 21/03/25	jue 27/03/25
35		**APARATOS SANITARIOS**	**12 días**	**vie 11/04/25**	**jue 24/04/25**
36		SANITARIO BLANCO	5 días	vie 11/04/25	jue 17/04/25
37		SANITARIO BLANCOS DISCAPACITADOS	5 días	vie 11/04/25	jue 17/04/25
38		LAVAMANOS BLANCO SENCILLO	5 días	vie 11/04/25	jue 17/04/25
39		LAVAMANOS SOBREPONER BLANCO (PMR)	5 días	vie 11/04/25	jue 17/04/25
40		MESÓN EN CONCRETO REVESTIDO CON GRANITO PULIDO	5 días	vie 11/04/25	jue 17/04/25
41		MESÓN EN ACERO INOXIDABLE	5 días	vie 11/04/25	jue 17/04/25
42		ORINAL MEDIANO COLOR BLANCO TIPO PUSH	5 días	vie 11/04/25	jue 17/04/25

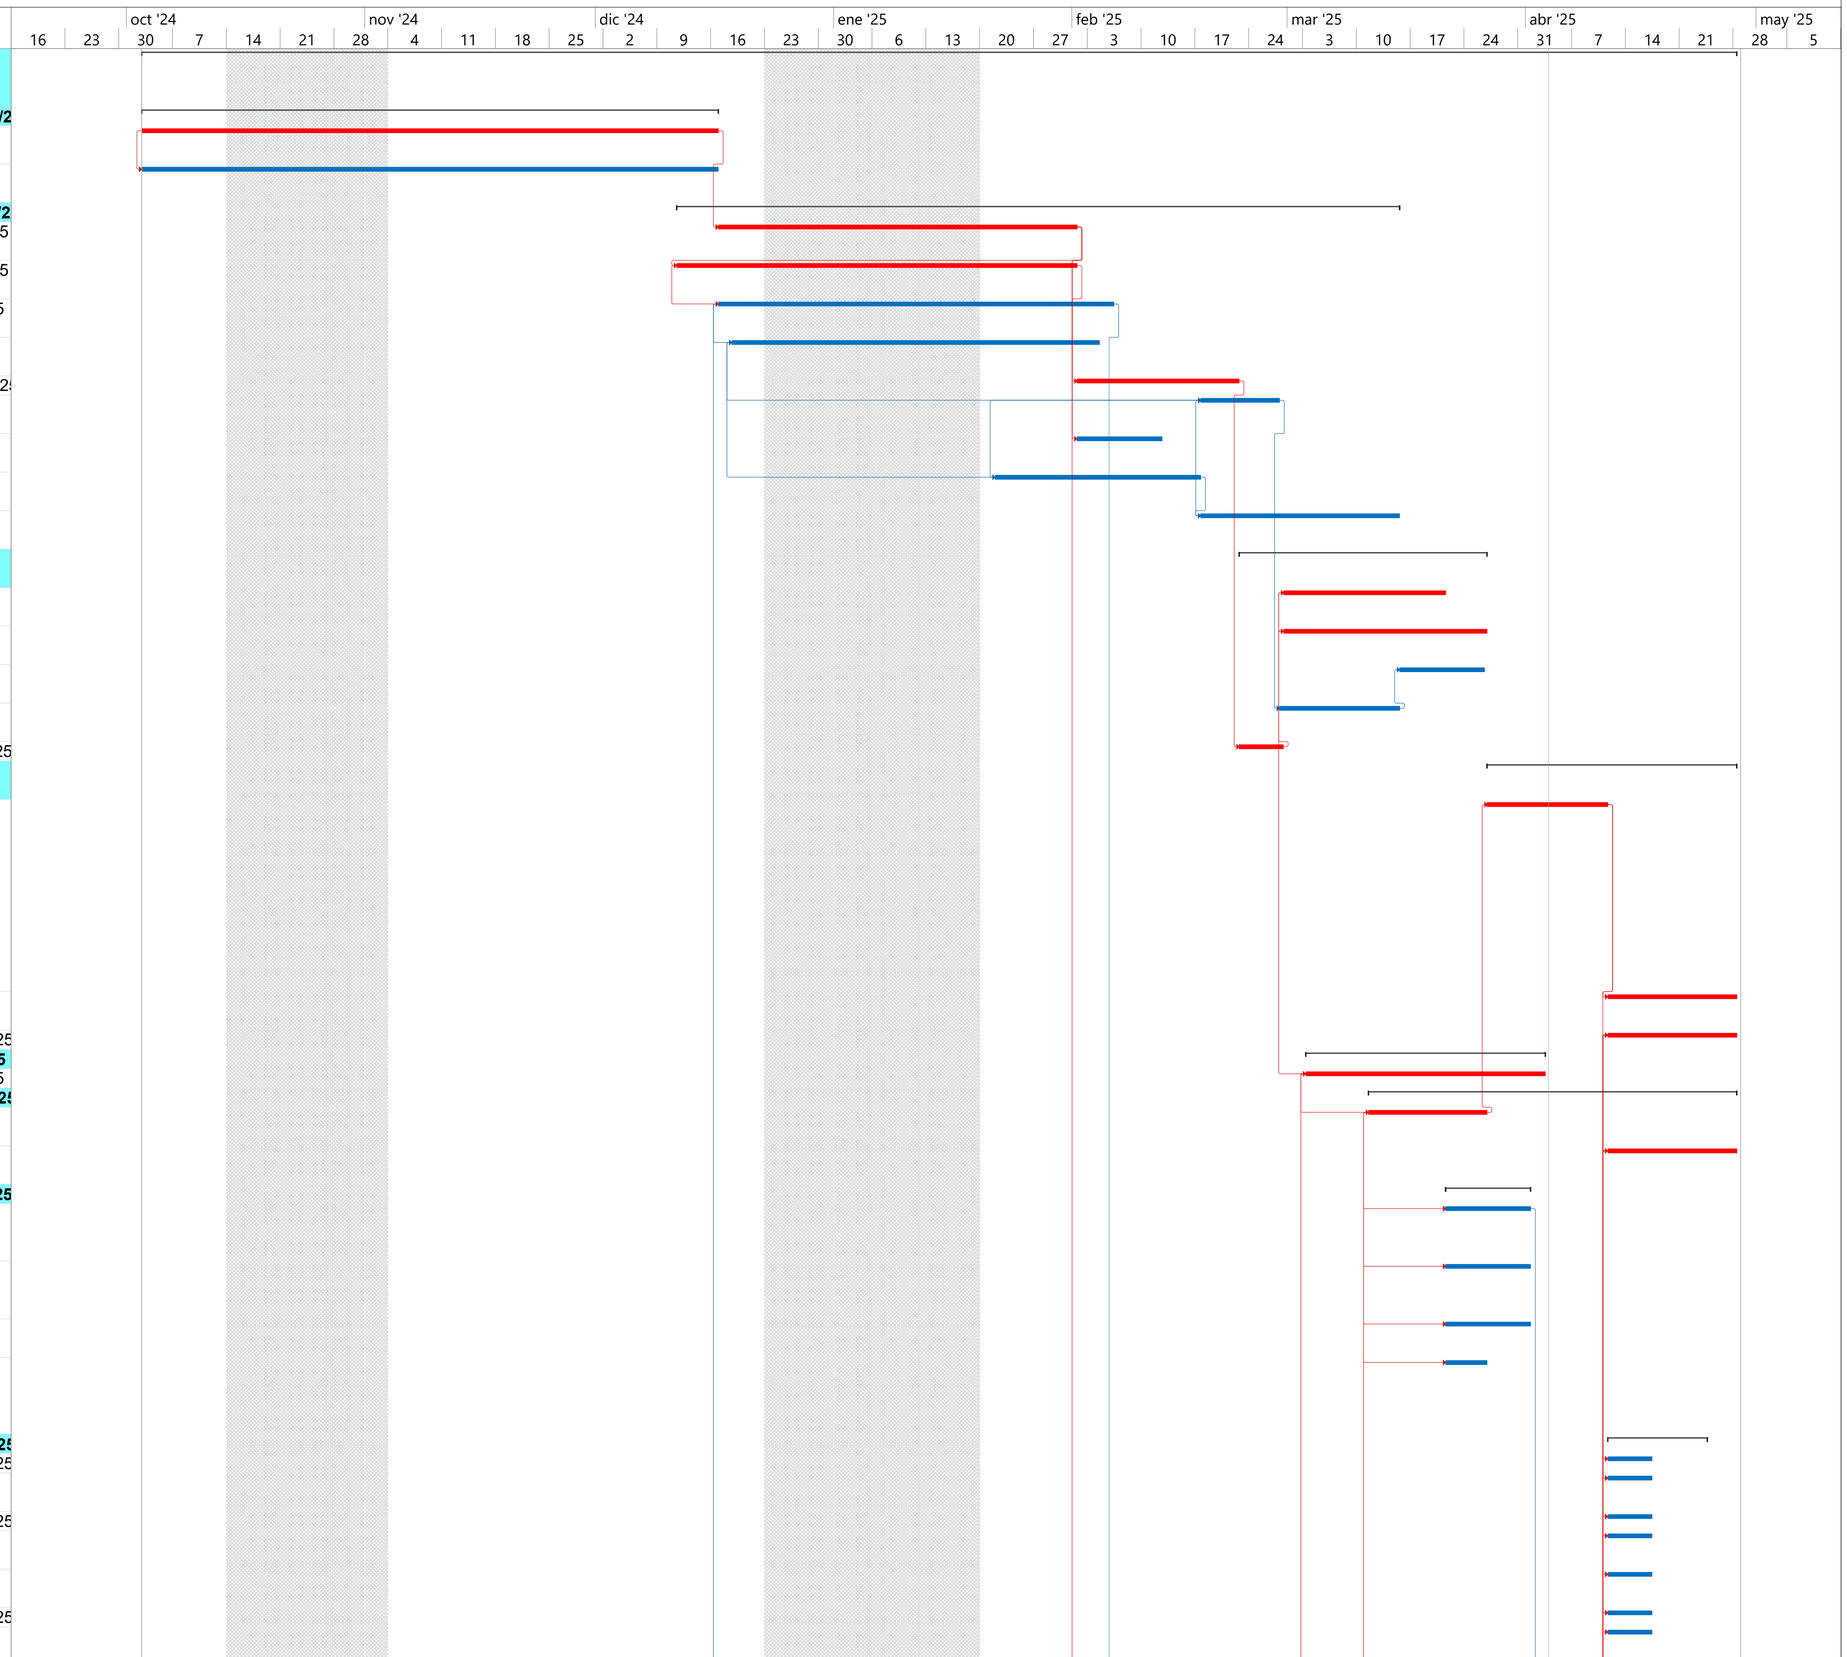

"CONSTRUCCIÓN DE LA CASA DE LA MUJER EMPODERADA EN EL MUNICIPIO DE CHAPARRAL, TOLIMA".

contrato: 379 del 17 de Seotiembre 2024


Id	Modo de tarea	Nombre de tarea	Duración	Comienzo	Fin
43		BARRA DE SEGURIDAD 12"PARA BAÑO	5 días	vie 11/04/25	jue 17/04/25
44		ESPEJO PARA BAÑOS CLAROS DE 4mm	5 días	vie 11/04/25	jue 17/04/25
45		LAVAPLATOS EN ACERO INOXIDABLE	5 días	vie 11/04/25	jue 17/04/25
46		POCETA DE ASEO PREFABRICADA	12 días	vie 11/04/25	jue 24/04/25
47		**CARPINTERIA METALICA**	**22 días**	**vie 21/03/25**	**lun 14/04/25**
48		PUERTA EN ALUMINIO ARQUITECTONICA	10 días	vie 21/03/25	mar 1/04/25
49		PUERTA EN LAMINA CALIBRE 20. ORNAMENTADA	15 días	vie 21/03/25	lun 7/04/25
50		VENTANA MARCO CALIBRE 20. ORNAMENTADA	15 días	vie 21/03/25	lun 7/04/25
51		DIVISIÓN PARA BAÑO EN ACERO INOXIDABLE. Cal. 18	2 días	vie 11/04/25	lun 14/04/25
52		**MOVIMIENTO DE TIERRAS REDHIDROSANITARIA**	**25 días**	**sáb 1/02/25**	**vie 28/02/25**
53		EXCAVACIÓN EN MATERIAL COMÚN	20 días	sáb 1/02/25	sáb 22/02/25
54		RELLENO EN RECEBO	5 días	sáb 22/02/25	vie 28/02/25
55		RELLENO EN MATERIAL DE EXCAVACIÓN	5 días	sáb 22/02/25	vie 28/02/25
56		**INSTALACIÓN HIDRAULICA**	**25 días**	**sáb 22/02/25**	**vie 21/03/25**
57		PUNTO HIDRÁULICO AGUA FRÍA PVC DE 1/2"(PARAL DESDE PISO)	15 días	sáb 22/02/25	mar 11/03/25
58		TUBERÍA PVC PRESIÓN Ø= 1/2"AGUA FRIA (INCLUYE	10 días	mar 11/03/25	vie 21/03/25
59		TUBERÍA PVC PRESIÓN Ø= 3/4"AGUA FRIA (INCLUYE	10 días	mar 11/03/25	vie 21/03/25
60		TUBERÍA PVC PRESIÓN Ø= 1"AGUA FRIA (INCLUYE ACCESORIOS)	10 días	mar 11/03/25	vie 21/03/25
61		TUBERÍA PVC PRESIÓN Ø= 1-1/4"AGUA FRIA (INCLUYE ACCESORIOS)	10 días	mar 11/03/25	vie 21/03/25
62		REDES DE MONTAJE DE CAJILLAS PARA MEDIDORES 1/2"	10 días	mar 11/03/25	vie 21/03/25
63		ACOPLE FLEXO METALICO	10 días	mar 11/03/25	vie 21/03/25
64		**INSTALACIÓN SANITARIA**	**10 días**	**sáb 22/02/25**	**mié 5/03/25**
65		PUNTO SANITARIOS PVC DE 4"	10 días	sáb 22/02/25	mié 5/03/25
66		PUNTO SANITARIOS PVC DE 2"	10 días	sáb 22/02/25	mié 5/03/25
67		TUBERIA PVC SANITARIA Ø= 2"(Incluye accesorios)	10 días	sáb 22/02/25	mié 5/03/25
68		TUBERIA PVC LIVIANA Ø= 2"(Incluye accesorios)	10 días	sáb 22/02/25	mié 5/03/25
69		TUBERIA PVC SANITARIA Ø= 3"(Incluye accesorios)	10 días	sáb 22/02/25	mié 5/03/25
70		TUBERIA PVC SANITARIA Ø= 4"(Incluye accesorios)	10 días	sáb 22/02/25	mié 5/03/25
71		TUBERIA PVC LIVIANA Ø= 4"(Incluye accesorios)	10 días	sáb 22/02/25	mié 5/03/25
72		**INSTALACIÓN PLUVIAL**	**20 días**	**sáb 22/02/25**	**lun 17/03/25**
73		TUBERIA PVC SANITARIA Ø= 4"(Incluye accesorios)	10 días	sáb 22/02/25	mié 5/03/25
74		CAJA DE INSPRECCIÓN 60x60x60 cm EN CONCRETO	10 días	jue 6/03/25	lun 17/03/25
75		**REPARACIONES Y REUBICACIONES**	**5 días**	**mar 11/03/25**	**lun 17/03/25**
76		REPARACIONES EN PVC.P 1/2"	5 días	mar 11/03/25	lun 17/03/25
77		REPARACIONES EN PVC.P 3/4"	5 días	mar 11/03/25	lun 17/03/25
78		REPARACIONES EN PVC.P 1"	5 días	mar 11/03/25	lun 17/03/25
79		REPARACIONES EN PVC.P 2"	5 días	mar 11/03/25	lun 17/03/25
80		REPARACIONES EN PVC.P 3"	5 días	mar 11/03/25	lun 17/03/25
81		REPARACIONES EN PVC.P 4"	5 días	mar 11/03/25	lun 17/03/25
82		REPARACIONES EN PVC.P 6"	5 días	mar 11/03/25	lun 17/03/25
83		REPARACIONES EN PVC.P 1-1/2"	5 días	mar 11/03/25	lun 17/03/25
84		REPARACIONES EN PVC.P 1-1/4"	5 días	mar 11/03/25	lun 17/03/25
85		**VALVULAS Y CHEQUES REDES DE DISTRIBUCION**	**5 días**	**mar 11/03/25**	**lun 17/03/25**
86		VALVULA TIPO BOLA ø= 1/2"	5 días	mar 11/03/25	lun 17/03/25
87		VALVULA TIPO BOLA ø= 1-1/4"	5 días	mar 11/03/25	lun 17/03/25
88		VALVULA TIPO BOLA ø= 3/4"	5 días	mar 11/03/25	lun 17/03/25
89		VALVULA TIPO BOLA ø= 1"	5 días	mar 11/03/25	lun 17/03/25
90		VALVULA TIPO BOLA ø= 2"	5 días	mar 11/03/25	lun 17/03/25
91		**CUARTO DE BOMBAS AGUA POTABLE**	**40 días**	**vie 28/02/25**	**vie 11/04/25**
92		TUBERIA CPVC PRESION SCH 80 Ø= 1 ¼"(Inc accesorios)	10 días	vie 28/02/25	mar 11/03/25
93		ACCESORIOS SCH 40 1 ¼"	10 días	mar 11/03/25	vie 21/03/25
94		FLOTADOR MECANICO 1/2"	10 días	mar 11/03/25	vie 21/03/25
95		VALVULA DE ALIVIO ø= 1"	10 días	mar 11/03/25	vie 21/03/25
96		BOMBAS CENTRIFUGAS DE EJE HORIZONTAL O VERTICAL MULTI ETAPAS CON TENSIÓN CONMUNTABLE 120/208 A 440V DE 2HP	10 días	vie 21/03/25	mar 1/04/25

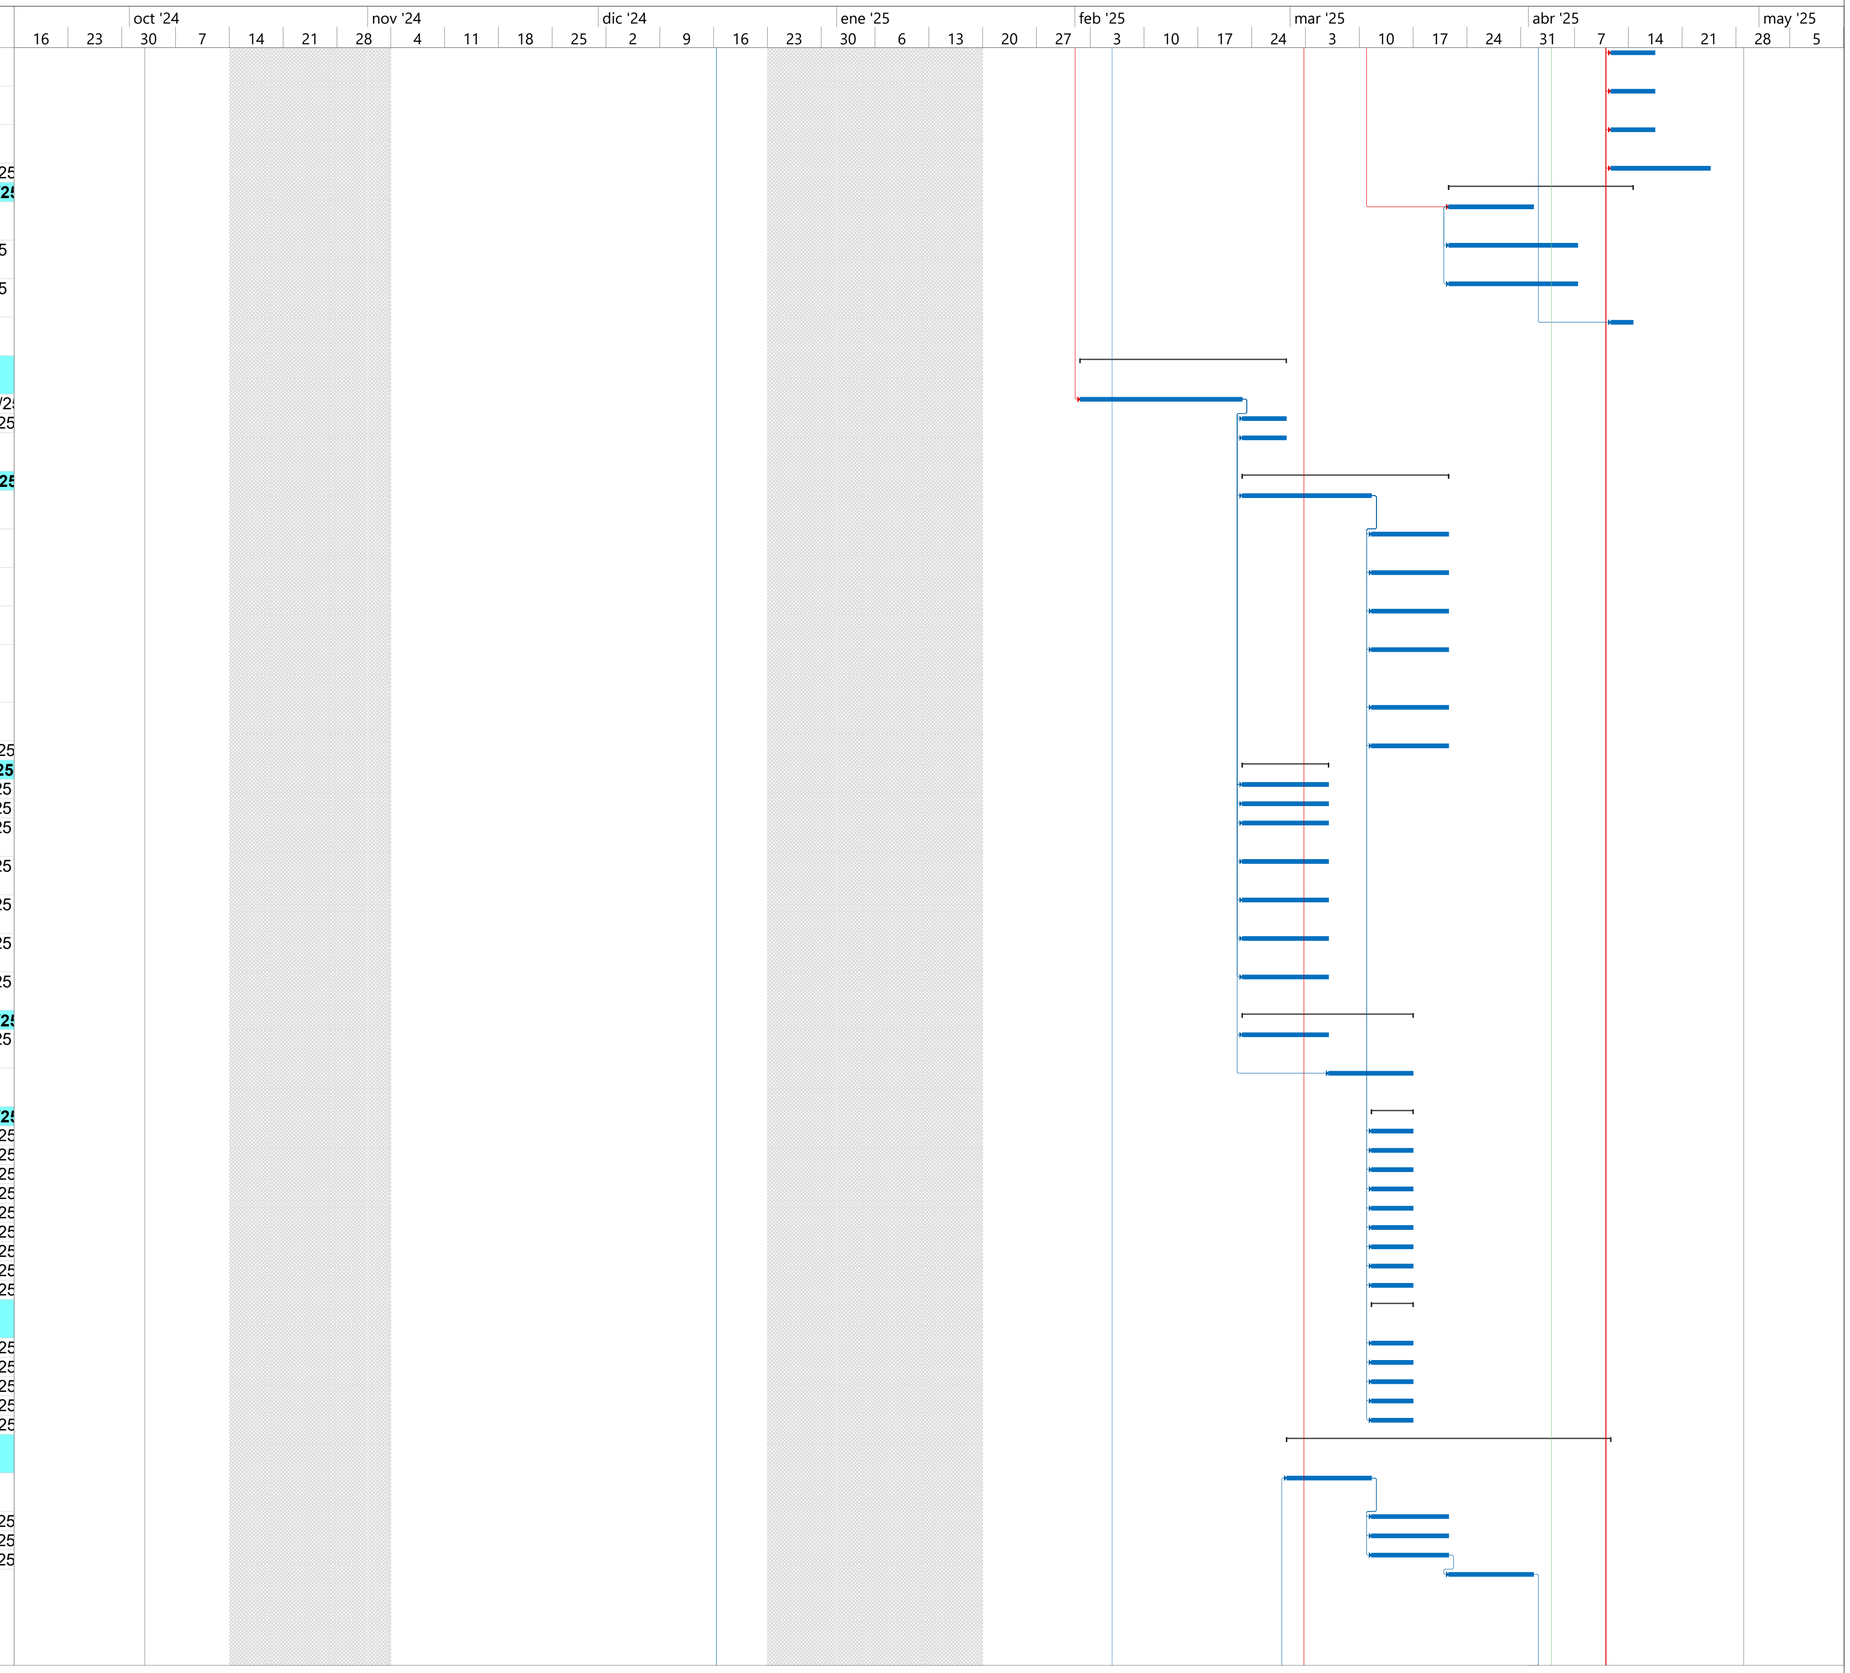

"CONSTRUCCIÓN DE LA CASA DE LA MUJER EMPODERADA EN EL MUNICIPIO DE CHAPARRAL, TOLIMA".

contrato: 379 del 17 de Seotiembre 2024

Id	Modo de tarea	Nombre de tarea	Duración	Comienzo	Fin
97		EQUIPO EYECTOR AUTOMATICO 1 HP	10 días	mar 1/04/25	vie 11/04/25
98		**RED MEDIA TENSIÓN**	**30 días**	**lun 3/03/25**	**jue 3/04/25**
99		SUMINISTRO, TRANSPORTE E INSTALACIÓN DE POSTE DE CONCRETO 12 MTS 750 KGF	15 días	lun 3/03/25	mar 18/03/25
100		SUMINISTRO, TRANSPORTE E INSTALACIÓN DE CABLE ECOLÓGICO 15 KV NO. 1/0 ACSR 3	15 días	mar 18/03/25	jue 3/04/25
101		SUMINISTRO, TRANSPORTE E INSTALACIÓN DE ESTRUCTURA	15 días	mar 18/03/25	jue 3/04/25
102		SUMINISTRO, TRANSPORTE E INSTALACIÓN DE ESTRUCTURA	15 días	mar 18/03/25	jue 3/04/25
103		SISTEMA DE MALLA A TIERRA PARA TRANSFORMADOR DE	10 días	mar 18/03/25	vie 28/03/25
104		SUMINISTRO, TRANSPORTE Y MONTAJE TRANSFORMADOR TRIFÁSICO EN ACEITE 75 KVA	10 días	mar 18/03/25	vie 28/03/25
105		SUMINISTRO, TRANSPORTE E INSTALACIÓN DE ESTRUCTURA	10 días	mar 18/03/25	vie 28/03/25
106		**RED BAJA TENSIÓN**	**15 días**	**vie 7/03/25**	**lun 24/03/25**
107		SUMINISTRO Y MONTAJE DE DUCTO PARA CAMBIO DE CIRCUITO AÉREO A	15 días	vie 7/03/25	lun 24/03/25
108		SUMINISTRO, TRANSPORTE E INSTALACIÓN DE CAJA DE INSPECCIÓN SB850	15 días	vie 7/03/25	lun 24/03/25
109		SUMINISTRO, TRANSPORTE E INSTALACIÓN DE PARCIAL 2X(3X1 /0+1/0+2T) CU THHN/THWN-2	15 días	vie 7/03/25	lun 24/03/25
110		EXCAVACIÓN Y RELLENO DE ZANJA SEGÚN NORMA RS1-004, CON 3 DUCTOS TDP 2"	15 días	vie 7/03/25	lun 24/03/25
111		SUMINISTRO Y MONTAJE DE TUBERÍA METÁLICA EMT 2". INCLUYE ACCESORIOS	15 días	vie 7/03/25	lun 24/03/25
112		PARCIAL TG HASTA TAA CABLE 3X1/0+1/0+2T CU LSFR	15 días	vie 7/03/25	lun 24/03/25
113		PARCIAL TG HASTA TN CABLE 3X4+4+8T CU LSFR	15 días	vie 7/03/25	lun 24/03/25
114		**SISTEMA DE PROTECCION EXTERNA**	**15 días**	**mar 28/01/25**	**mié 12/02/25**
115		SUMINISTRO, TRANSPORTE E INSTALACIÓN DE SISTEMA DE APANTALLAMIENTO EXTERNO SPE	15 días	mar 28/01/25	mié 12/02/25
116		**TABLEROS DE DISTRIBUCION**	**15 días**	**jue 3/04/25**	**sáb 19/04/25**
117		TN. SUMINISTRO Y MONTAJE TABLERO DE DISTRIBUCIÓN 30 CIRCUITOS TRIFÁSICO PENTAFILAR, CON PUERTA Y LLAVE, CON ESPACIO PARA TOTALIZADOR, EMPOTRADO O SOBREPUESTO EN PARED, CON PROTECCIONES SEGÚN UNIFILAR	15 días	jue 3/04/25	sáb 19/04/25
118		TAA. SUMINISTRO Y MONTAJE TABLERO DE DISTRIBUCIÓN 24 CIRCUITOS TRIFÁSICO PENTAFILAR, CON PUERTA Y LLAVE, CON ESPACIO PARA TOTALIZADOR, EMPOTRADO O SOBREPUESTO EN PARED, CON PROTECCIONES SEGÚN UNIFILAR Y CUADROS DE CARGA	15 días	jue 3/04/25	sáb 19/04/25
119		SUMINISTRO, TRANSPORTE Y MONTAJE TABLERO GENERAL EN BAJA TENSIÓN TG DE ACUERDO A DIAGRAMA UNIFILAR	15 días	jue 3/04/25	sáb 19/04/25
120		**INSTALACIONES ELECTRICAS INTERNAS-ILUMINACION GENERAL**	**4 días**	**vie 11/04/25**	**mié 16/04/25**
121		SUMINISTRO Y MONTAJE SALIDA ILUMINACIÓN, MONOFÁSICA, EN TUBERÍA METÁLICA. PROMEDIO 3 MTS.	4 días	vie 11/04/25	mié 16/04/25
122		SUMINISTRO Y MONTAJE LUMINARIA LED PANEL SQ 40W DL UNV 50H P28399-41	4 días	vie 11/04/25	mié 16/04/25
123		SUMINISTRO Y MONTAJE LUMINARIA LED PANEL RD 12W DL 100 -240V P24337-19	4 días	vie 11/04/25	mié 16/04/25
124		SUMINISTRO Y MONTAJE LUMINARIA LED REFLECTOR JETA 100W DL P23609-36	4 días	vie 11/04/25	mié 16/04/25
125		SUMINISTRO Y MONTAJE LUMINARIA LED DECO BOLARDO 10W 0.8M WW P24638-36	4 días	vie 11/04/25	mié 16/04/25

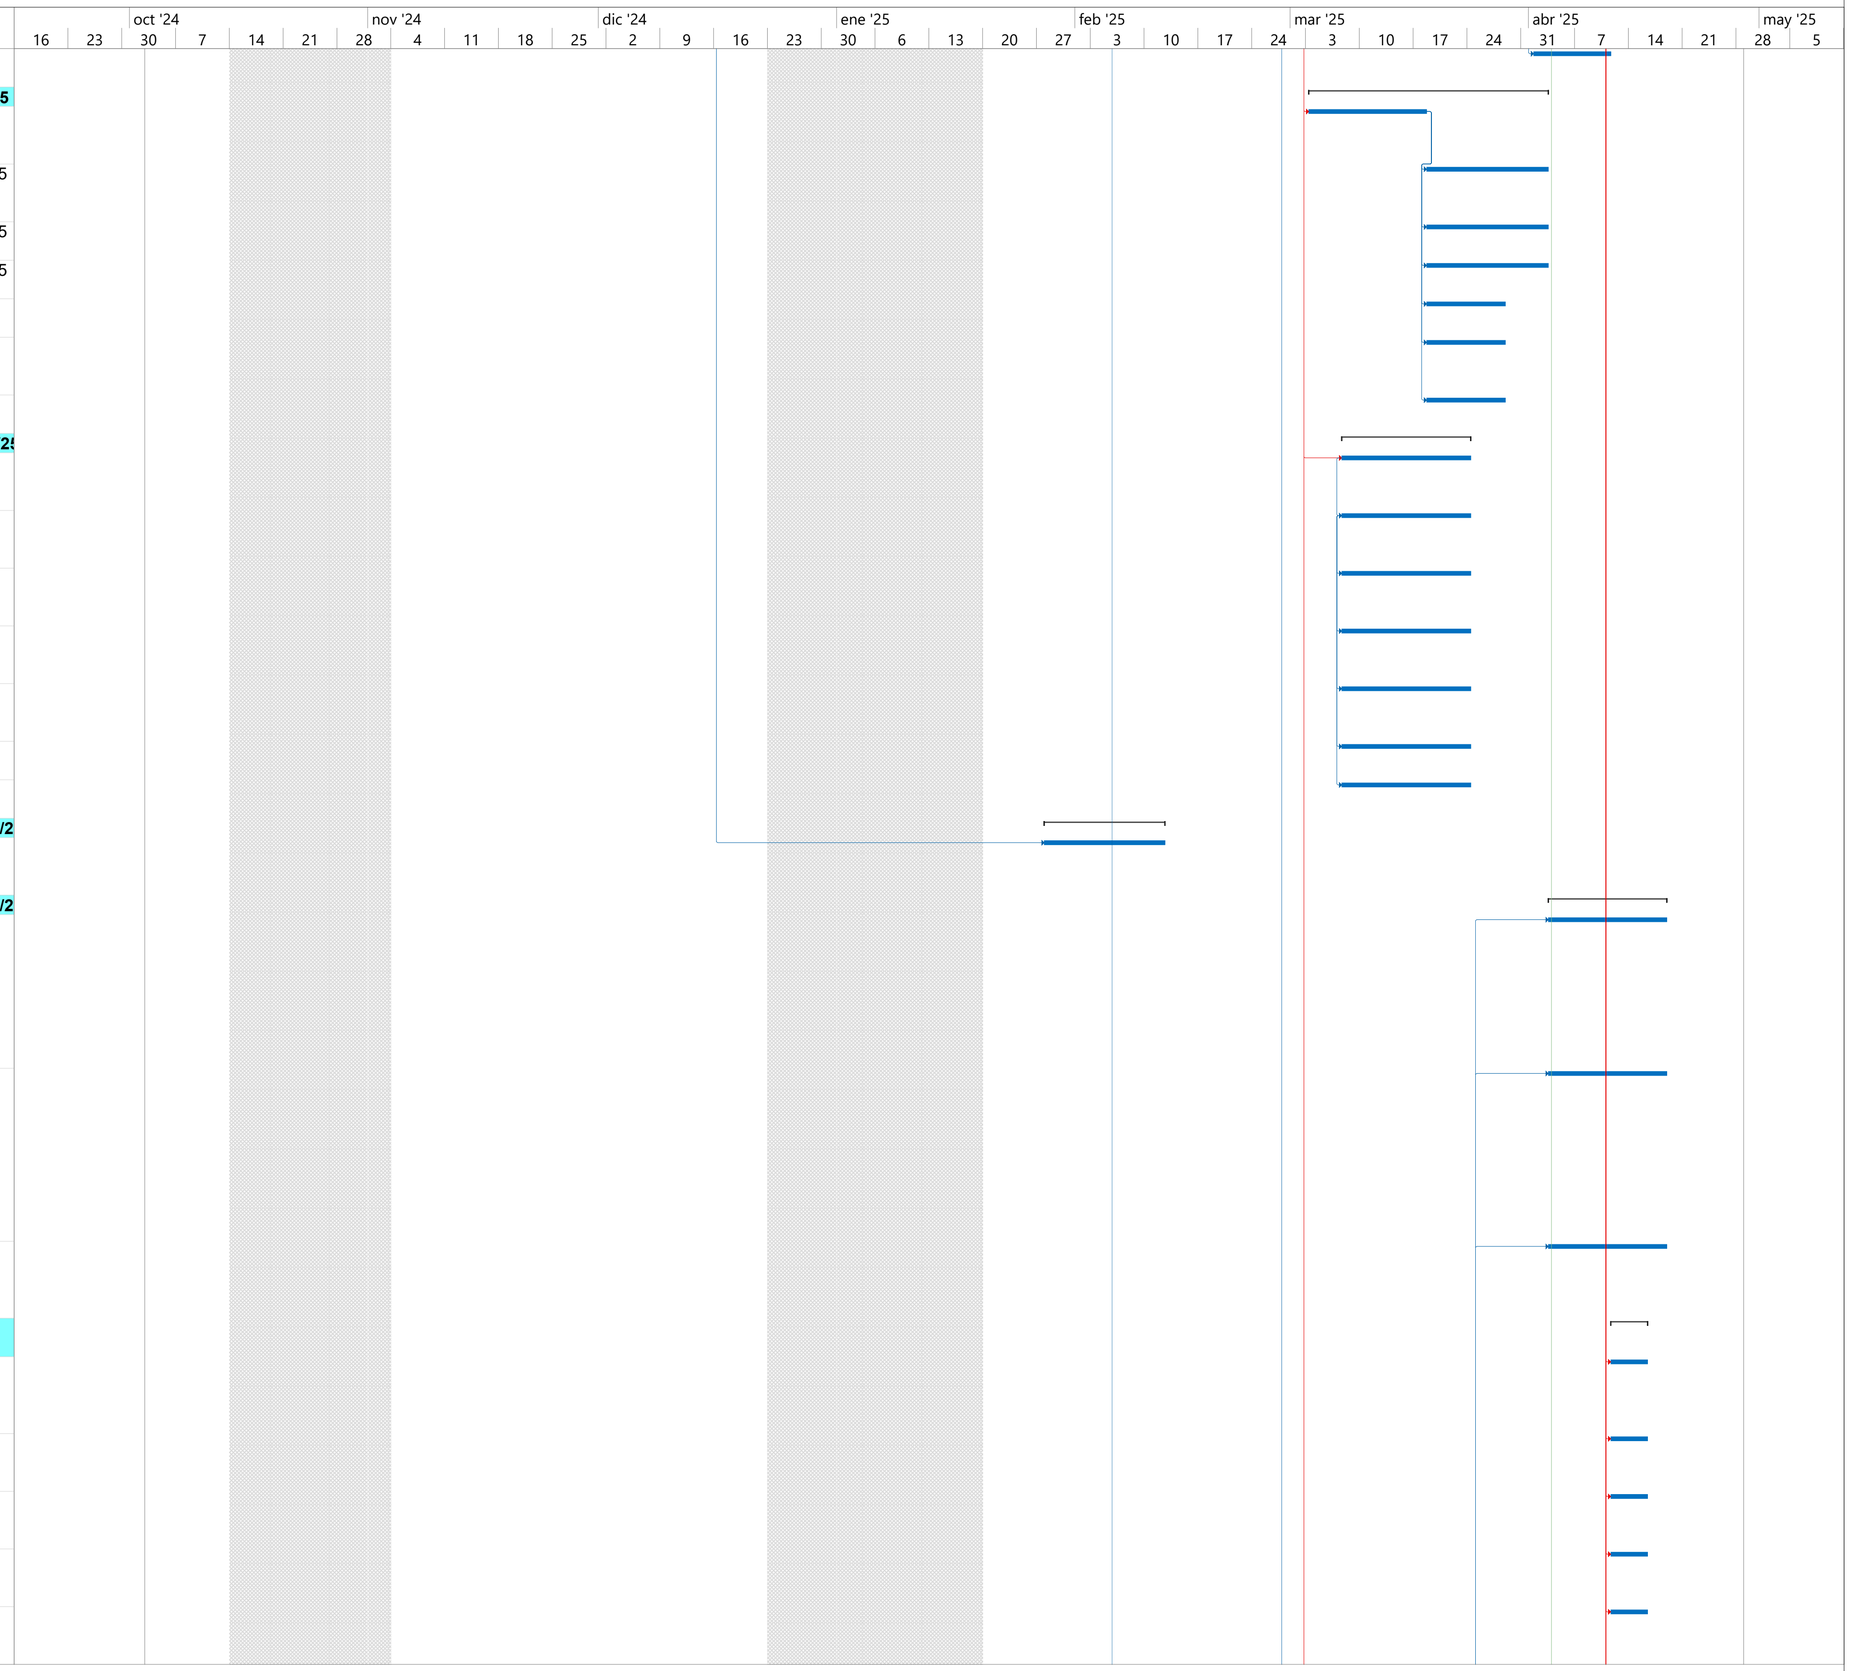

"CONSTRUCCIÓN DE LA CASA DE LA MUJER EMPODERADA EN EL MUNICIPIO DE CHAPARRAL, TOLIMA".

contrato: 379 del 17 de Seotiembre 2024

Id	Modo de tarea	Nombre de tarea	Duración	Comienzo	Fin
126		SUMINISTRO Y MONTAJE SALIDA INTERRUPTOR SENCILLO, EN TUBERÍA EMT. PROMEDIO 3 MTS.	4 días	vie 11/04/25	mié 16/04/25
127		SUMINISTRO Y MONTAJE SALIDA INTERRUPTOR DOBLE, EN TUBERÍA EMT. PROMEDIO 3 MTS.	4 días	vie 11/04/25	mié 16/04/25
128		SUMINISTRO Y MONTAJE SALIDA INTERRUPTOR TRIPLE, EN TUBERÍA EMT. PROMEDIO 3 MTS.	4 días	vie 11/04/25	mié 16/04/25
129		SUMINISTRO Y MONTAJE SALIDA INTERRUPTOR SENCILLO CON SENSOR DE MOVIMIENTO, EN TUBERÍA EMT. PROMEDIO 3 MTS.	4 días	vie 11/04/25	mié 16/04/25
130		**INSTALACIONES ELEC. INTERNAS-ILUMINACION EMERGENCIAS**	**5 días**	**jue 13/03/25**	**mar 18/03/25**
131		SUMINISTRO Y MONTAJE SALIDA DETECCION DE INCENDIOS, MONOFÁSICA, EN TUBERÍA METÁLICA. PROMEDIO 3 MTS.	5 días	jue 13/03/25	mar 18/03/25
132		SUMINISTRO Y MONTAJE LUMINARIA P23342	5 días	jue 13/03/25	mar 18/03/25
133		SUMINISTRO Y MONTAJE LUMINARIA P33718	5 días	jue 13/03/25	mar 18/03/25
134		**INSTALACIONES ELEC. INTERNAS - DETECCION DE INCENDIOS**	**10 días**	**jue 13/03/25**	**lun 24/03/25**
135		SUMINISTRO Y MONTAJE SALIDADETECCION DE INCENDIOS,	10 días	jue 13/03/25	lun 24/03/25
136		MONOFÁSICA, EN TUBERÍA METÁLICA. PROMEDIO 3 MTS. SUMINISTRO Y MONTAJE SENSOR DETECTOR DE HUMO ALARMA INCENDIO	10 días	jue 13/03/25	lun 24/03/25
137		**INSTALACIONES ELECTRICAS INTERNAS - FUERZA**	**10 días**	**jue 13/03/25**	**lun 24/03/25**
138		SUMINISTRO Y MONTAJE SALIDA TOMACORRIENTE DOBLE CON POLO A TIERRA, MONOFÁSICA, EN TUBERÍA PVC.PROMEDIO 3M	10 días	jue 13/03/25	lun 24/03/25
139		SUMINISTRO Y MONTAJE SALIDA TOMACORRIENTE DOBLE CON POLO A TIERRA, MONOFÁSICA, GFCI, EN TUBERÍA PVC. PROMEDIO	10 días	jue 13/03/25	lun 24/03/25
140		SUMINISTRO Y MONTAJE SALIDA TOMACORRIENTE BIFASICO, EN TUBERÍA PVC. PROMEDIO 3 MTS.	10 días	jue 13/03/25	lun 24/03/25
141		**DATOS E INTERNET(NO INCLUYE CABLE NI EQUIPOS)**	**15 días**	**jue 13/03/25**	**vie 28/03/25**
142		SUMINISTRO Y MONTAJE SALIDA DATOS, EN TUBERÍA METÁLICA 3/4". PROMEDIO 5 MTS. NO INCLUYE CABLE.	15 días	jue 13/03/25	vie 28/03/25
143		**DISEÑO TANQUE**	**28 días**	**jue 6/02/25**	**vie 7/03/25**
144		EXCAVACIONES VARIAS SIN CLASIFICAR	5 días	jue 6/02/25	mar 11/02/25
145		ZAPATA EN CONCRETO DE F'c= 27.6 MPa	8 días	mar 11/02/25	jue 20/02/25
146		PLACA MACIZA EN CONCRETO DE F'c=27.6 MPa	5 días	jue 20/02/25	mar 25/02/25
147		VIGA CIMENTACIÓN EN CONCRETO DE F'c= 27.6 MPa	8 días	mar 11/02/25	jue 20/02/25
148		MURO DE ELEVACIÓN EN CONCRETO DE F'c= 27.6 MPa	15 días	jue 20/02/25	vie 7/03/25
149		ACERO DE REFUERZO Fy= 420 MPa	15 días	mar 11/02/25	jue 27/02/25
150		ESCALERA DE GATO EN TUBO Ø= 1"(Incluye pintura)	5 días	vie 28/02/25	mié 5/03/25
151		TAPA DE ESCOTILLA	3 días	mar 25/02/25	vie 28/02/25

