



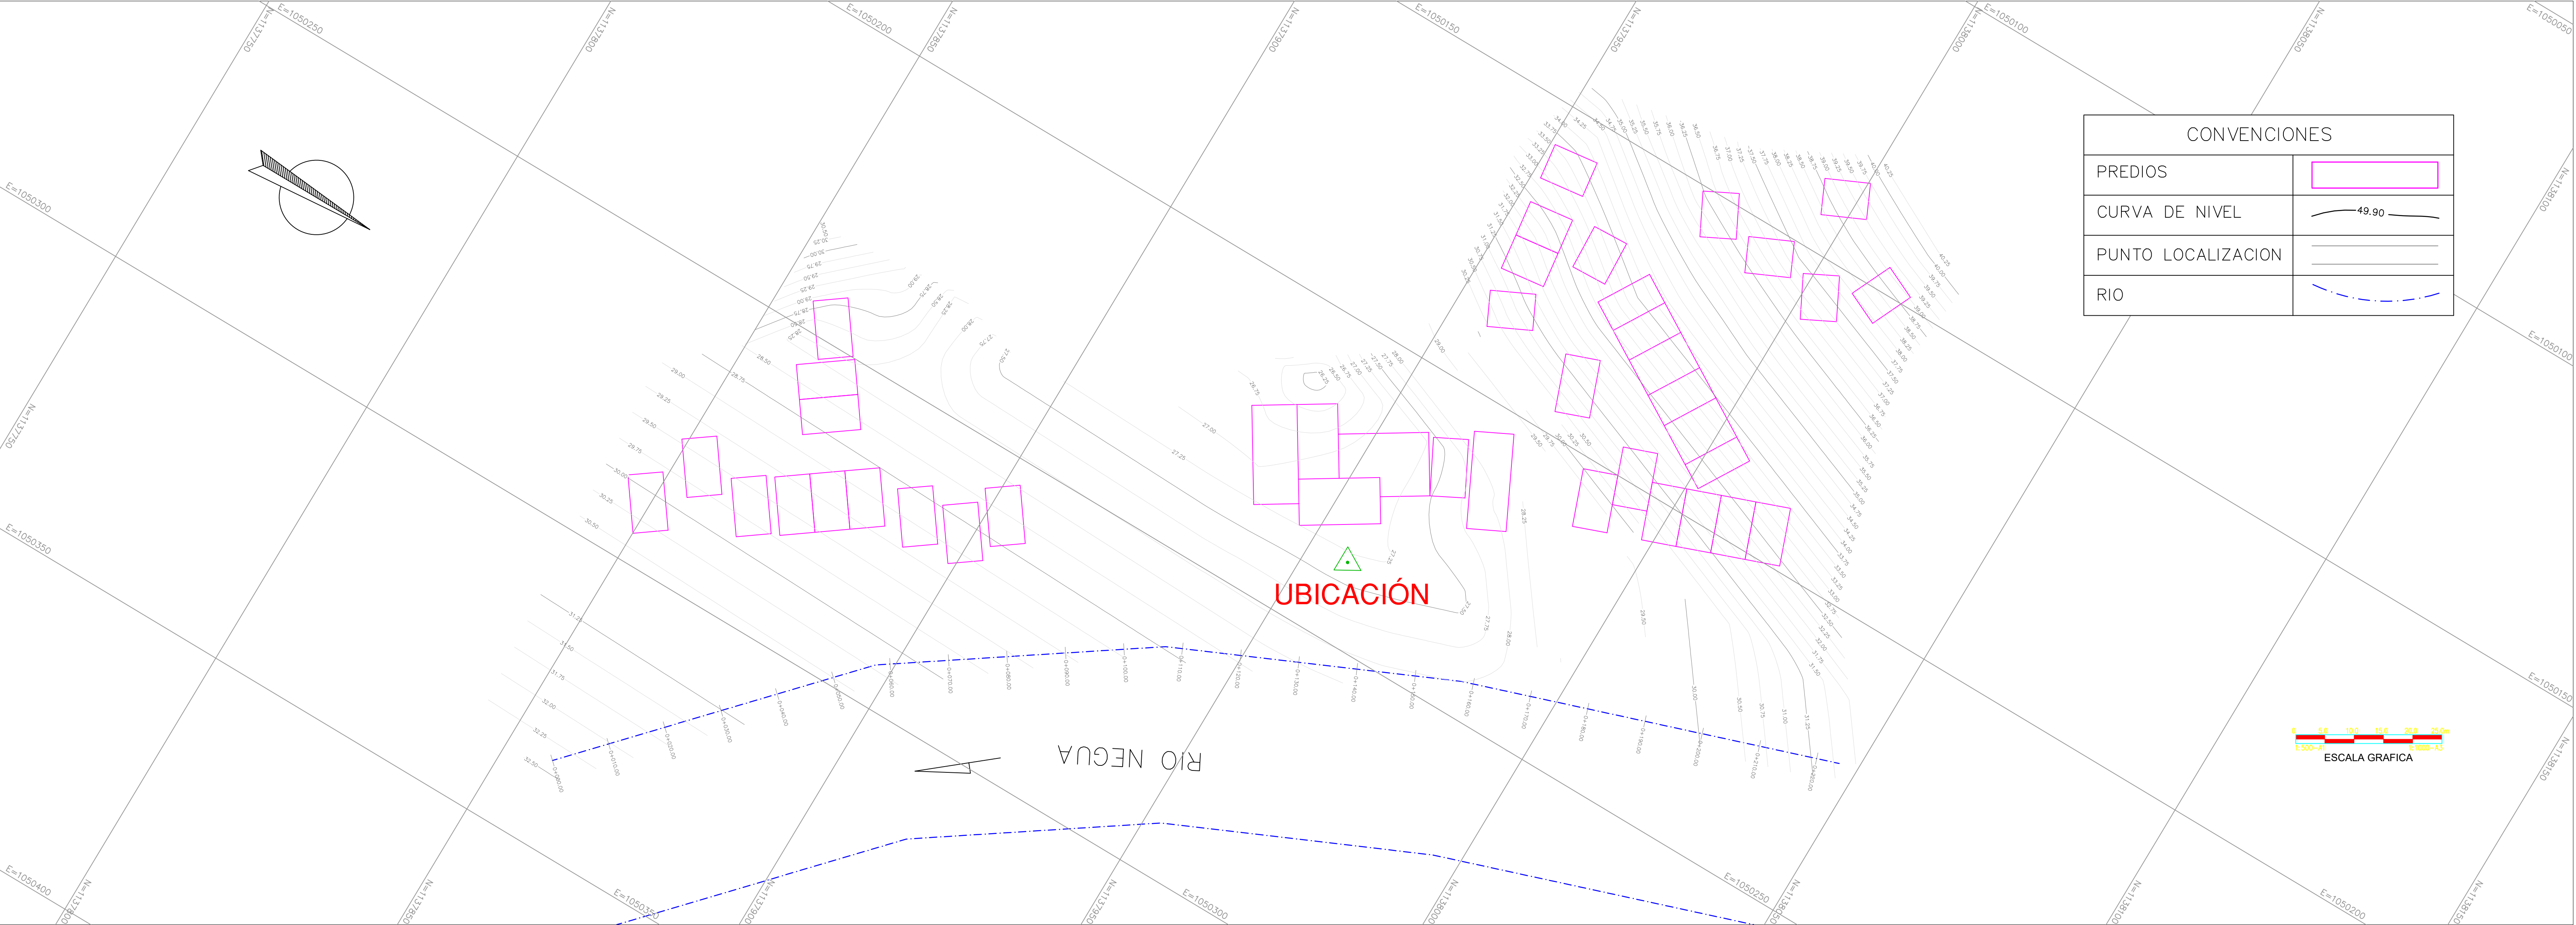

PLANO VISTA EN PLANTA
ESC. 1:500

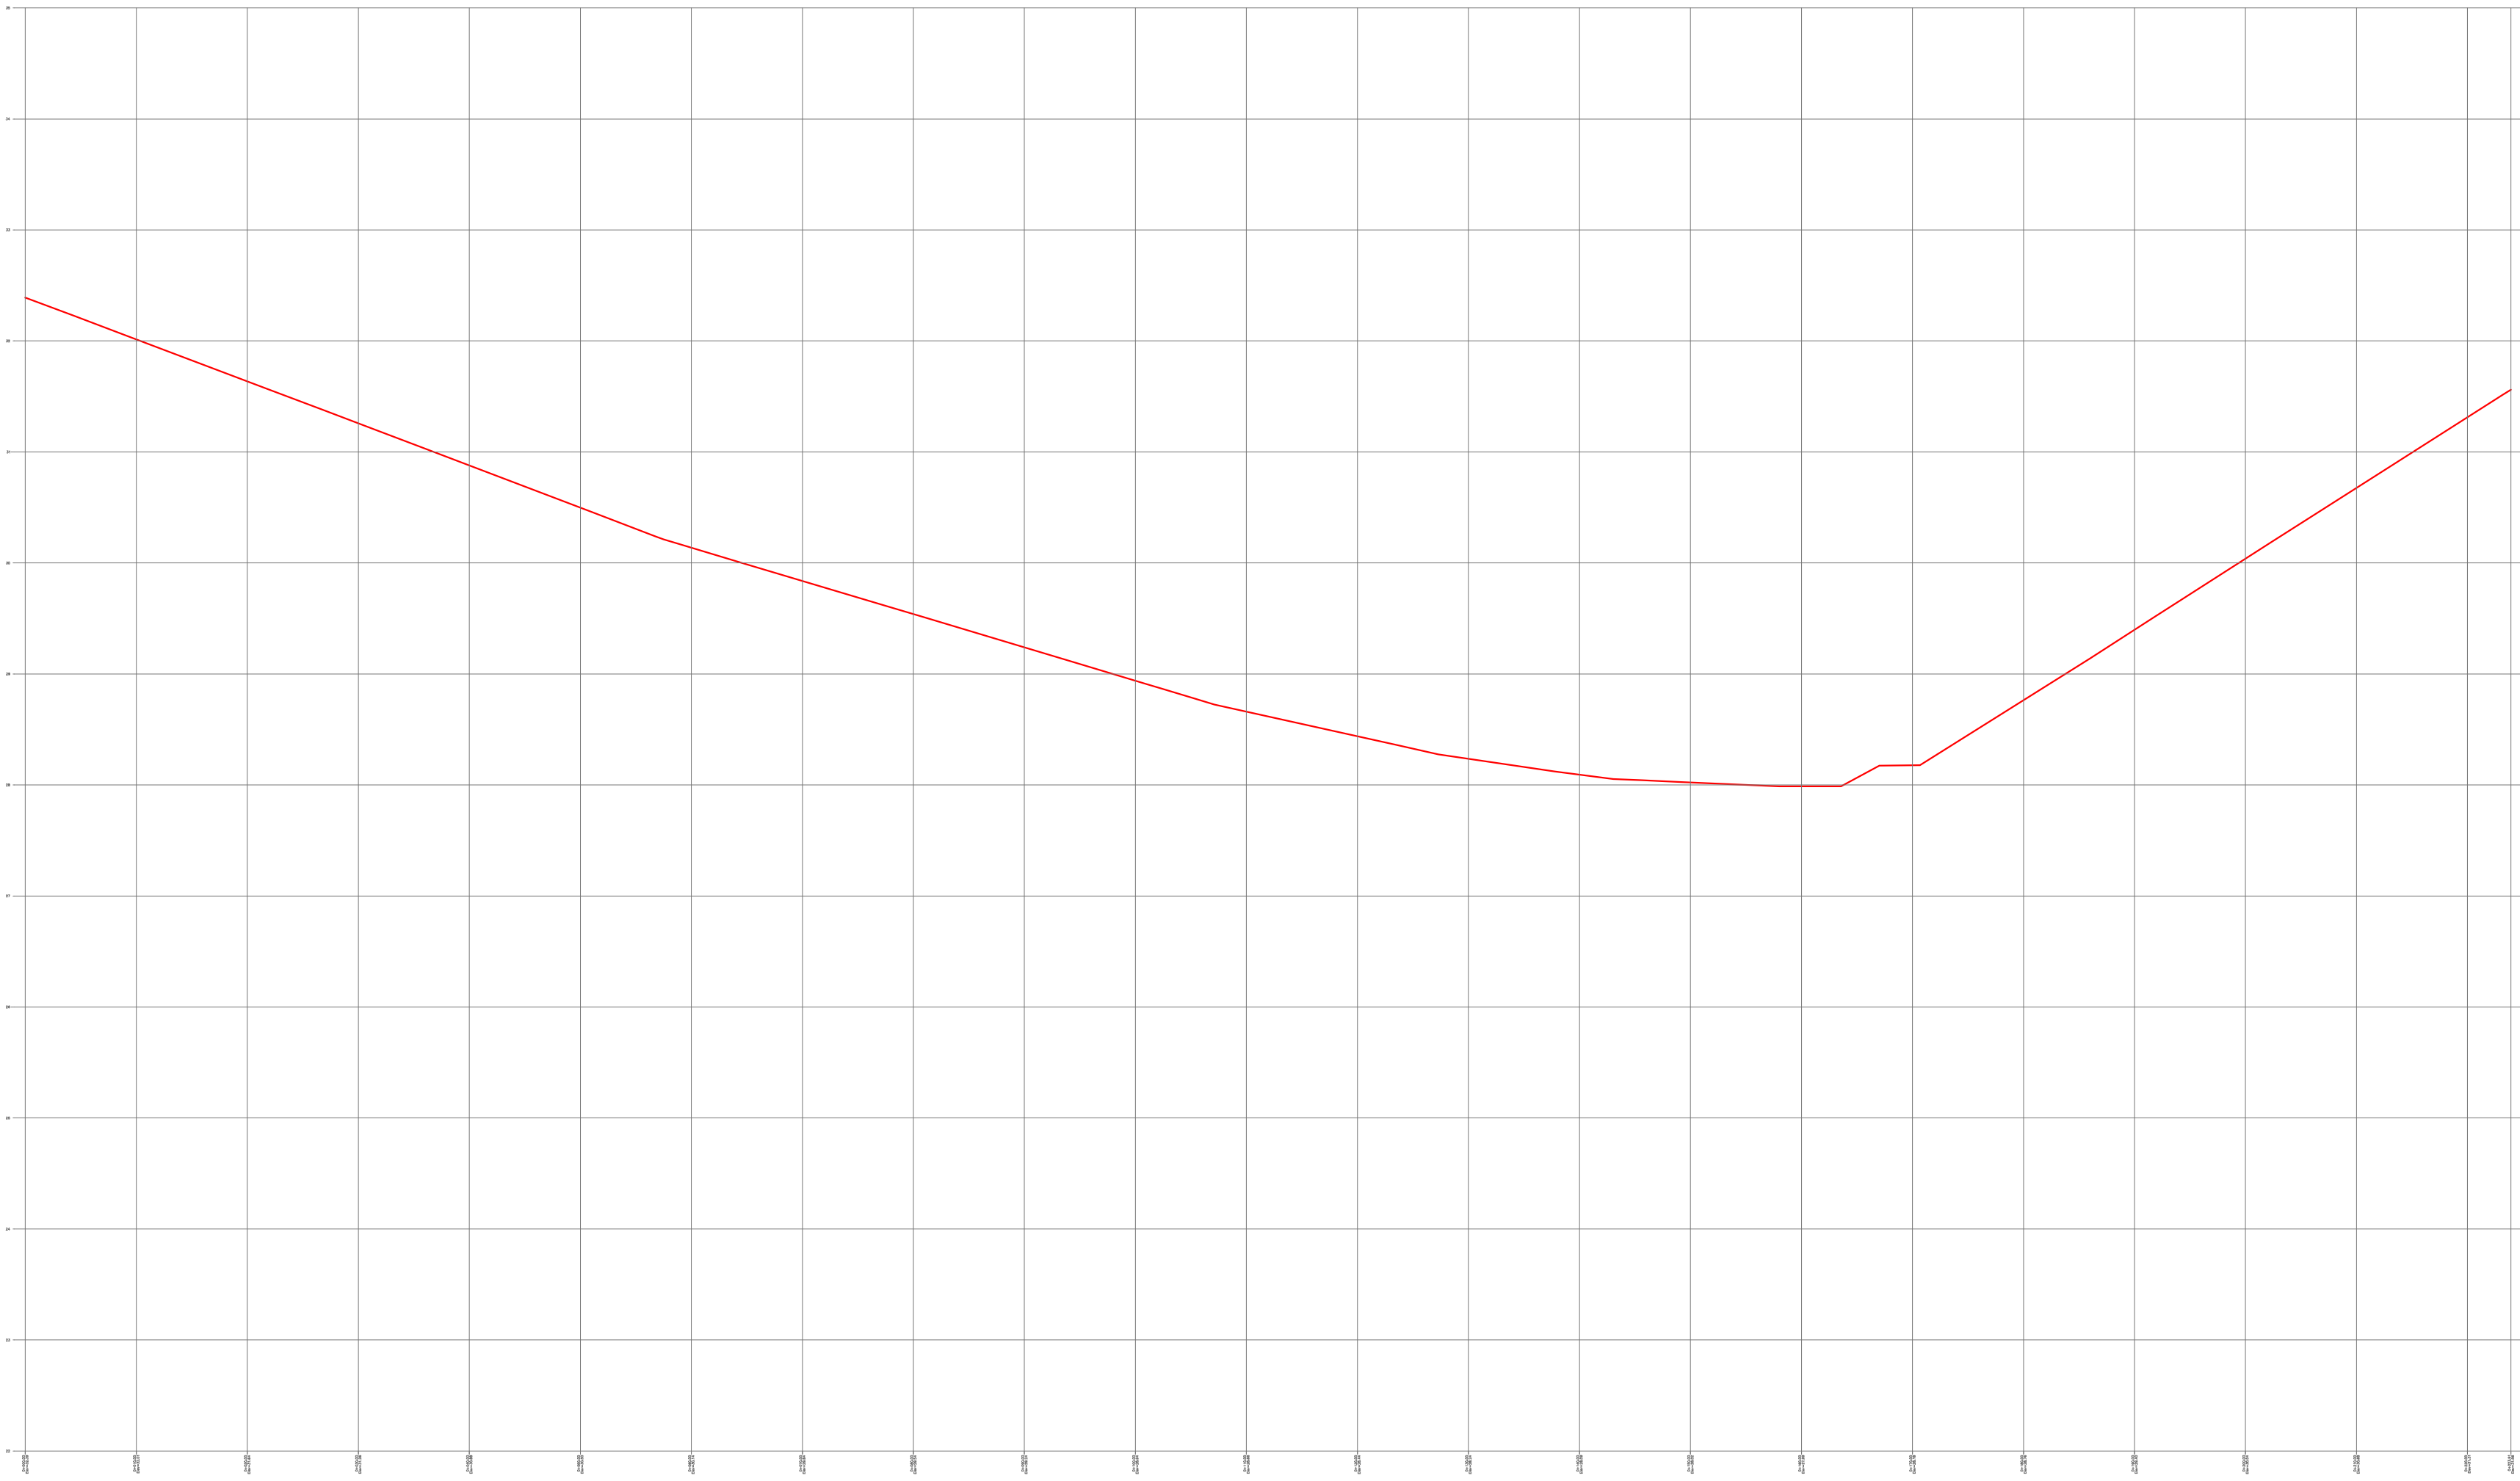

PERFIL LONGITUDINAL
ESC.H = 1:500
ESC.V = 1:50

CONVENCIONES	
PREDIOS	
CURVA DE NIVEL	
PUNTO LOCALIZACION	
RIO	



DEPARTAMENTO DEL
CHOCO
MUNICIPIO DE QUIBDO

NOTAS GENERALES

PROYECTO

**CARACTERIZACIÓN GENERAL DE
ESCENARIOS DE RIESGOS POR
AMENAZAS DE ORIGEN NATURAL.**

UBICACIÓN

CORREGIMIENTO DE SAN JOAQUIN
MUNICIPIO DE QUIBDO

PROPIETARIO

MUNICIPIO DE QUIBDO

LEVANT6

Top. INDALECIO
MURILLO HINESTROZA
M.P. 01-14542

DIBUJ6

FREDY PEREA MARTINEZ

CONSTRUCTOR

CONTENIDO

PLANTA GENERAL

REV.	FECHA	DESCRIPCION	PREP.	APROB.

PLANO

1 DE 1

ESCALA	FECHA
INDICADAS	JUNIO DE 2024