




DATOS DEL PREDIO:	HOSPITAL SAN JOSE DE GUACHETA
NOMBRE DEL PREDIO:	CUNDINAMARCA
DEPARTAMENTO:	GUACHETA
MUNICIPIO:	CARRERA 2 No. 1-50
UBICACION:	253170100000000400010000000000
CEDULA CATASTRAL:	MUNICIPIO DE GUACHETA
NOMBRE DEL PROPIETARIO:	

CUADRO DE CONVENCIONES	
	VERTICE
	PREDIO HOSPITAL
	CONSTRUCCION
	VIA
	SUMIDERO
	CERCA EN ALAMBRE
	C. NIVEL PRINCIPAL
	C. NIVEL SECUNDARIA

CUADRO DE COORDENADAS		
VERTICE	ESTE	NORTE
1	1.043.241,291	1.086.885,796
2	1.043.295,301	1.086.956,973
3	1.043.307,093	1.086.948,625
4	1.043.308,811	1.086.951,053
5	1.043.323,406	1.086.940,923
6	1.043.322,533	1.086.939,731
7	1.043.345,299	1.086.923,347
8	1.043.291,170	1.086.850,498

CUADRO DE AREAS	
PREDIO "HOSPITAL SAN JOSE DE GUACHETA"	5688 m ²
AREA CONSTRUIDA	2283 m ²

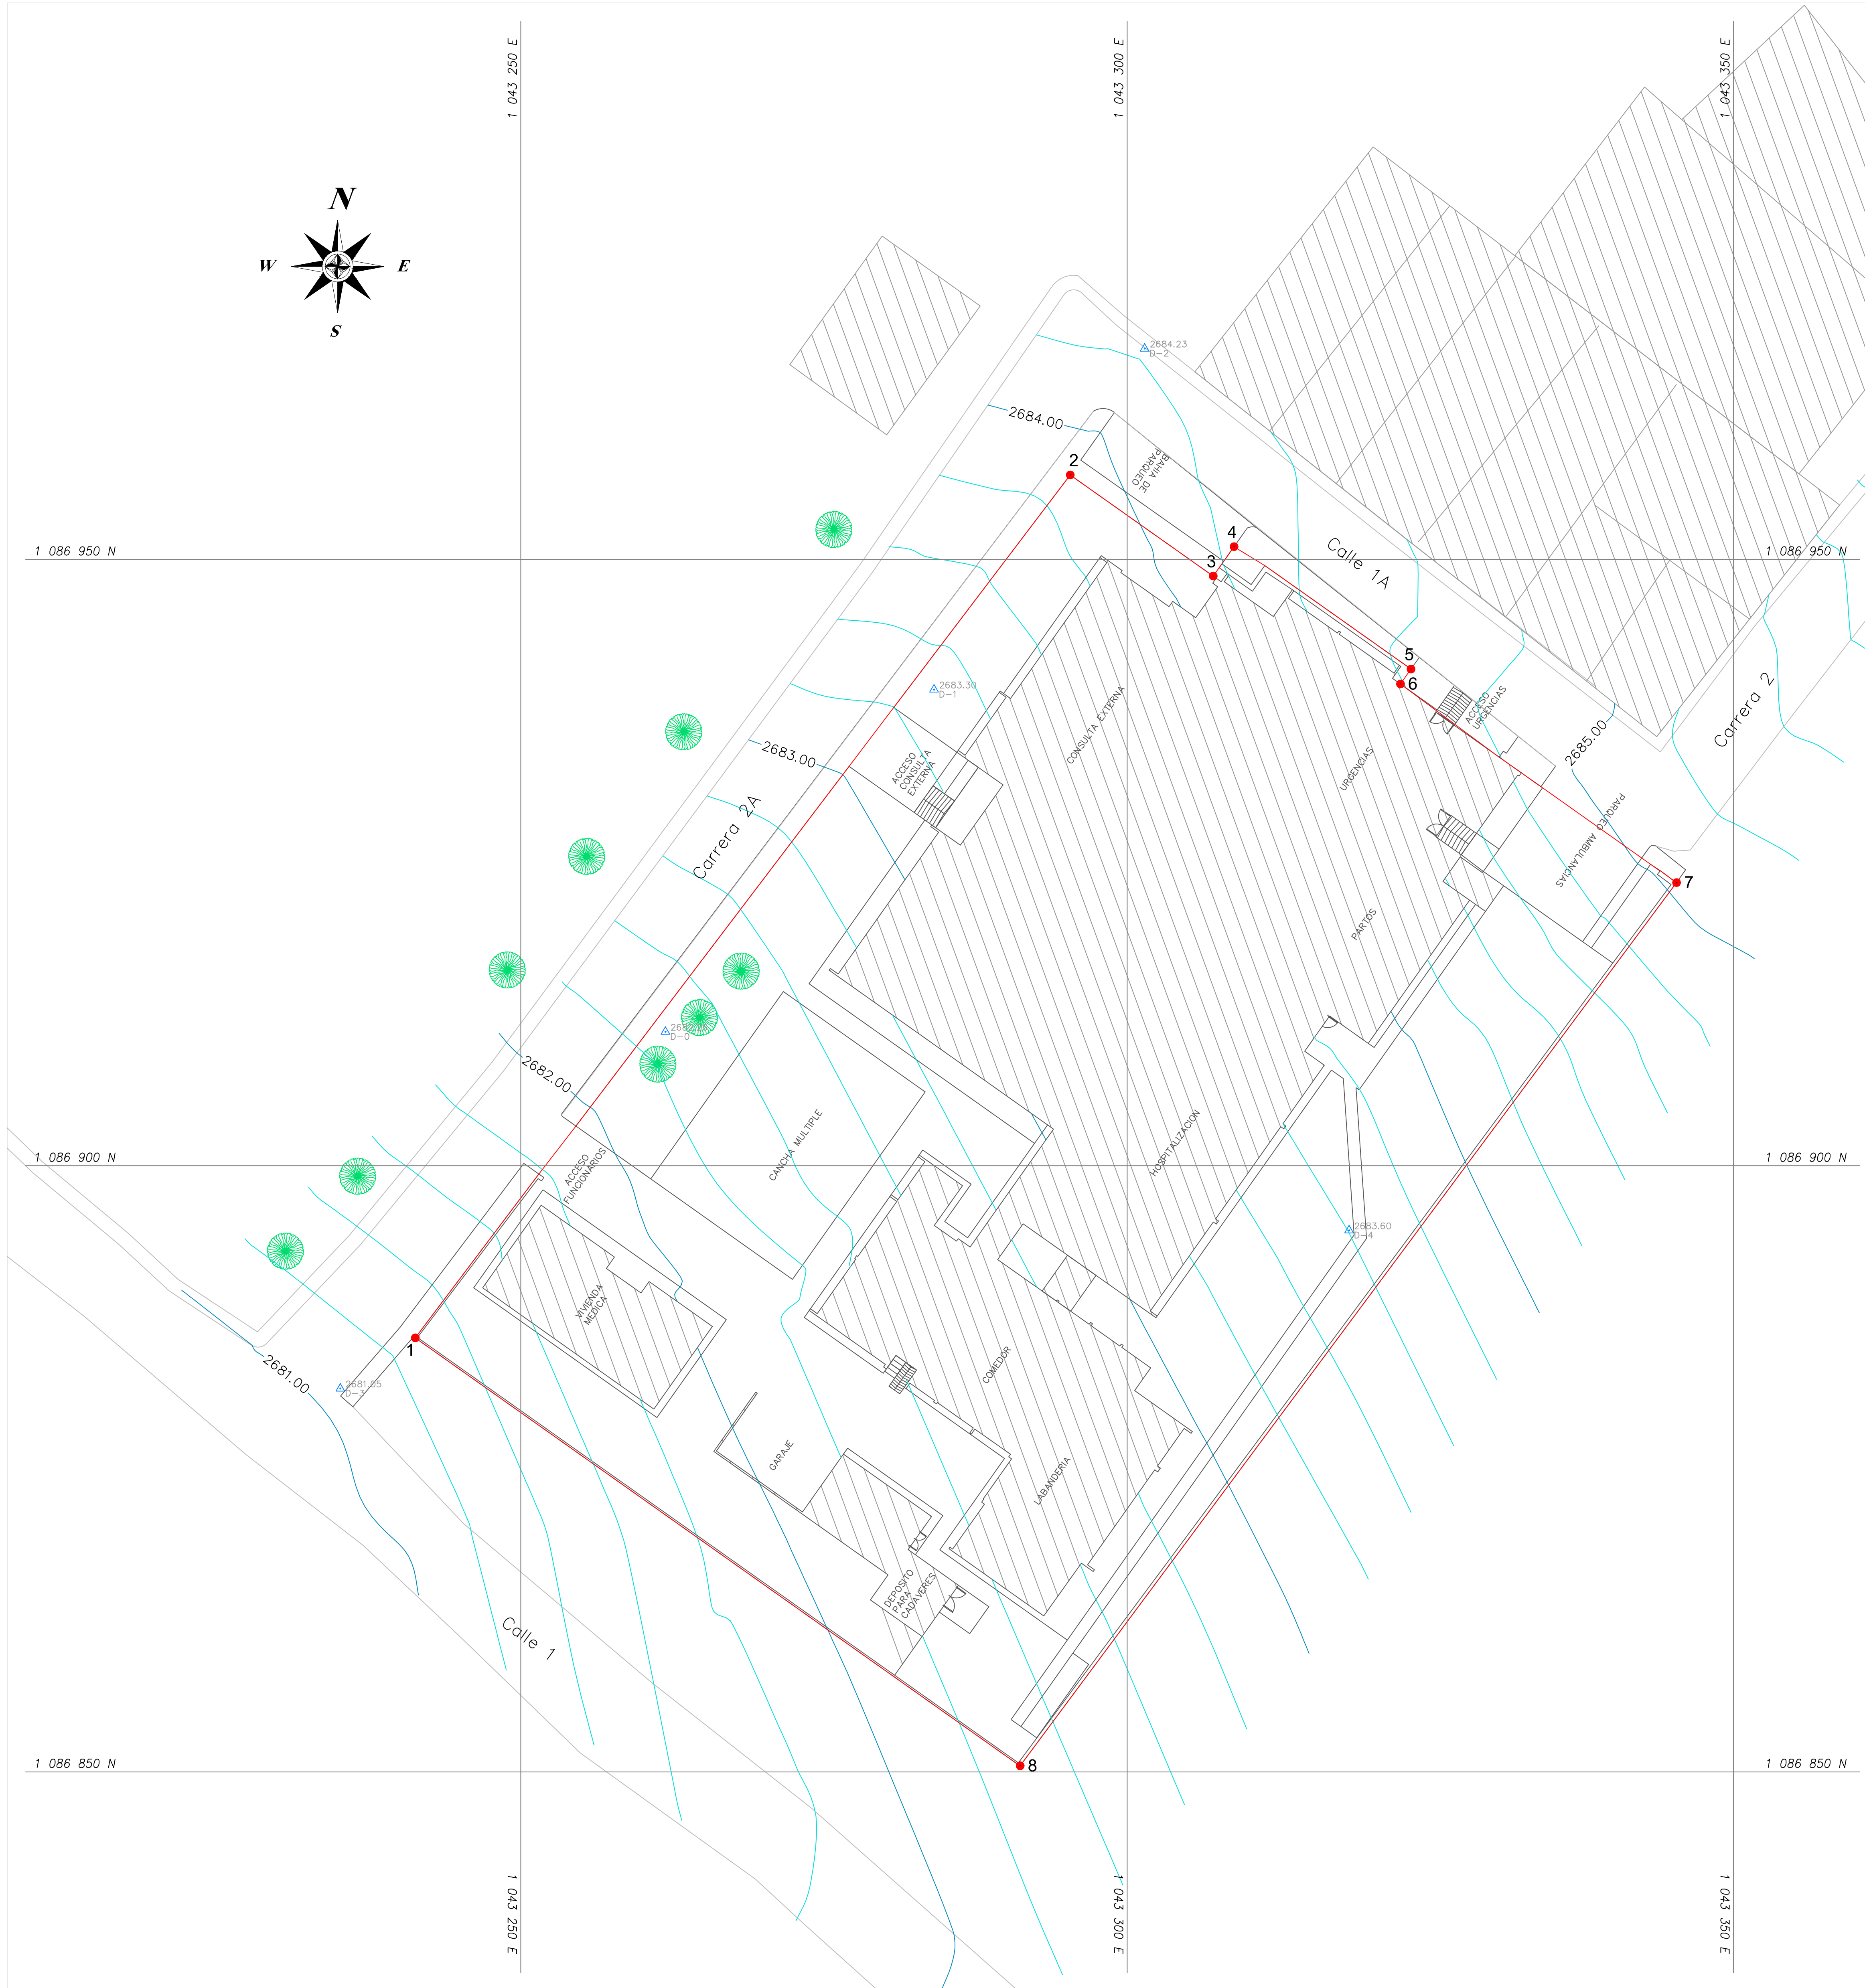

DEPARTAMENTO DE CUNDINAMARCA



MUNICIPIO DE GUACHETA



**CONSTRUCCIÓN DE LOS SERVICIOS DE
HOSPITALIZACIÓN, CONSULTA
EXTERNA Y ÁREA ADMINISTRATIVA
DE LA ESE HOSPITAL SAN JOSE DE
GUACHETA DEL DEPARTAMENTO DE
CUNDINAMARCA**

TOPOGRAFO:

Emory Mory

ING. JORGE ENRIQUE MORA
M.P. 25810088451 CND

APROBO:

LUIS ALFREDO NIÑO BENITEZ

GERENTE
E.S.E HOSPITAL SAN JOSE GUACHETA

CONTIENE:

PLANTA LEVANTAMIENTO TOPOGRAFICO

INFORMACIÓN DE REFERENCIA:

DATUM MAGNA SIRGAS: WGS84

PROYECCION: MAGNA BOGOTA

LATITUD: 4,59620042

LONGITUD: -74,07750792

FALSO NORTE:	1000000,0000
--------------	--------------

FALSO ESTE:	1000000,0000
-------------	--------------

ESCALA:

1 : 250

PLANO
Nº:

1 DE 1

FECHA:

DICIEMBRE DE 2020

ARCHIVO:

HOSPITAL-GUACHETA