




REPUBLICA COLOMBIA



DEPARTAMENTO DE CUNDINAMARCA

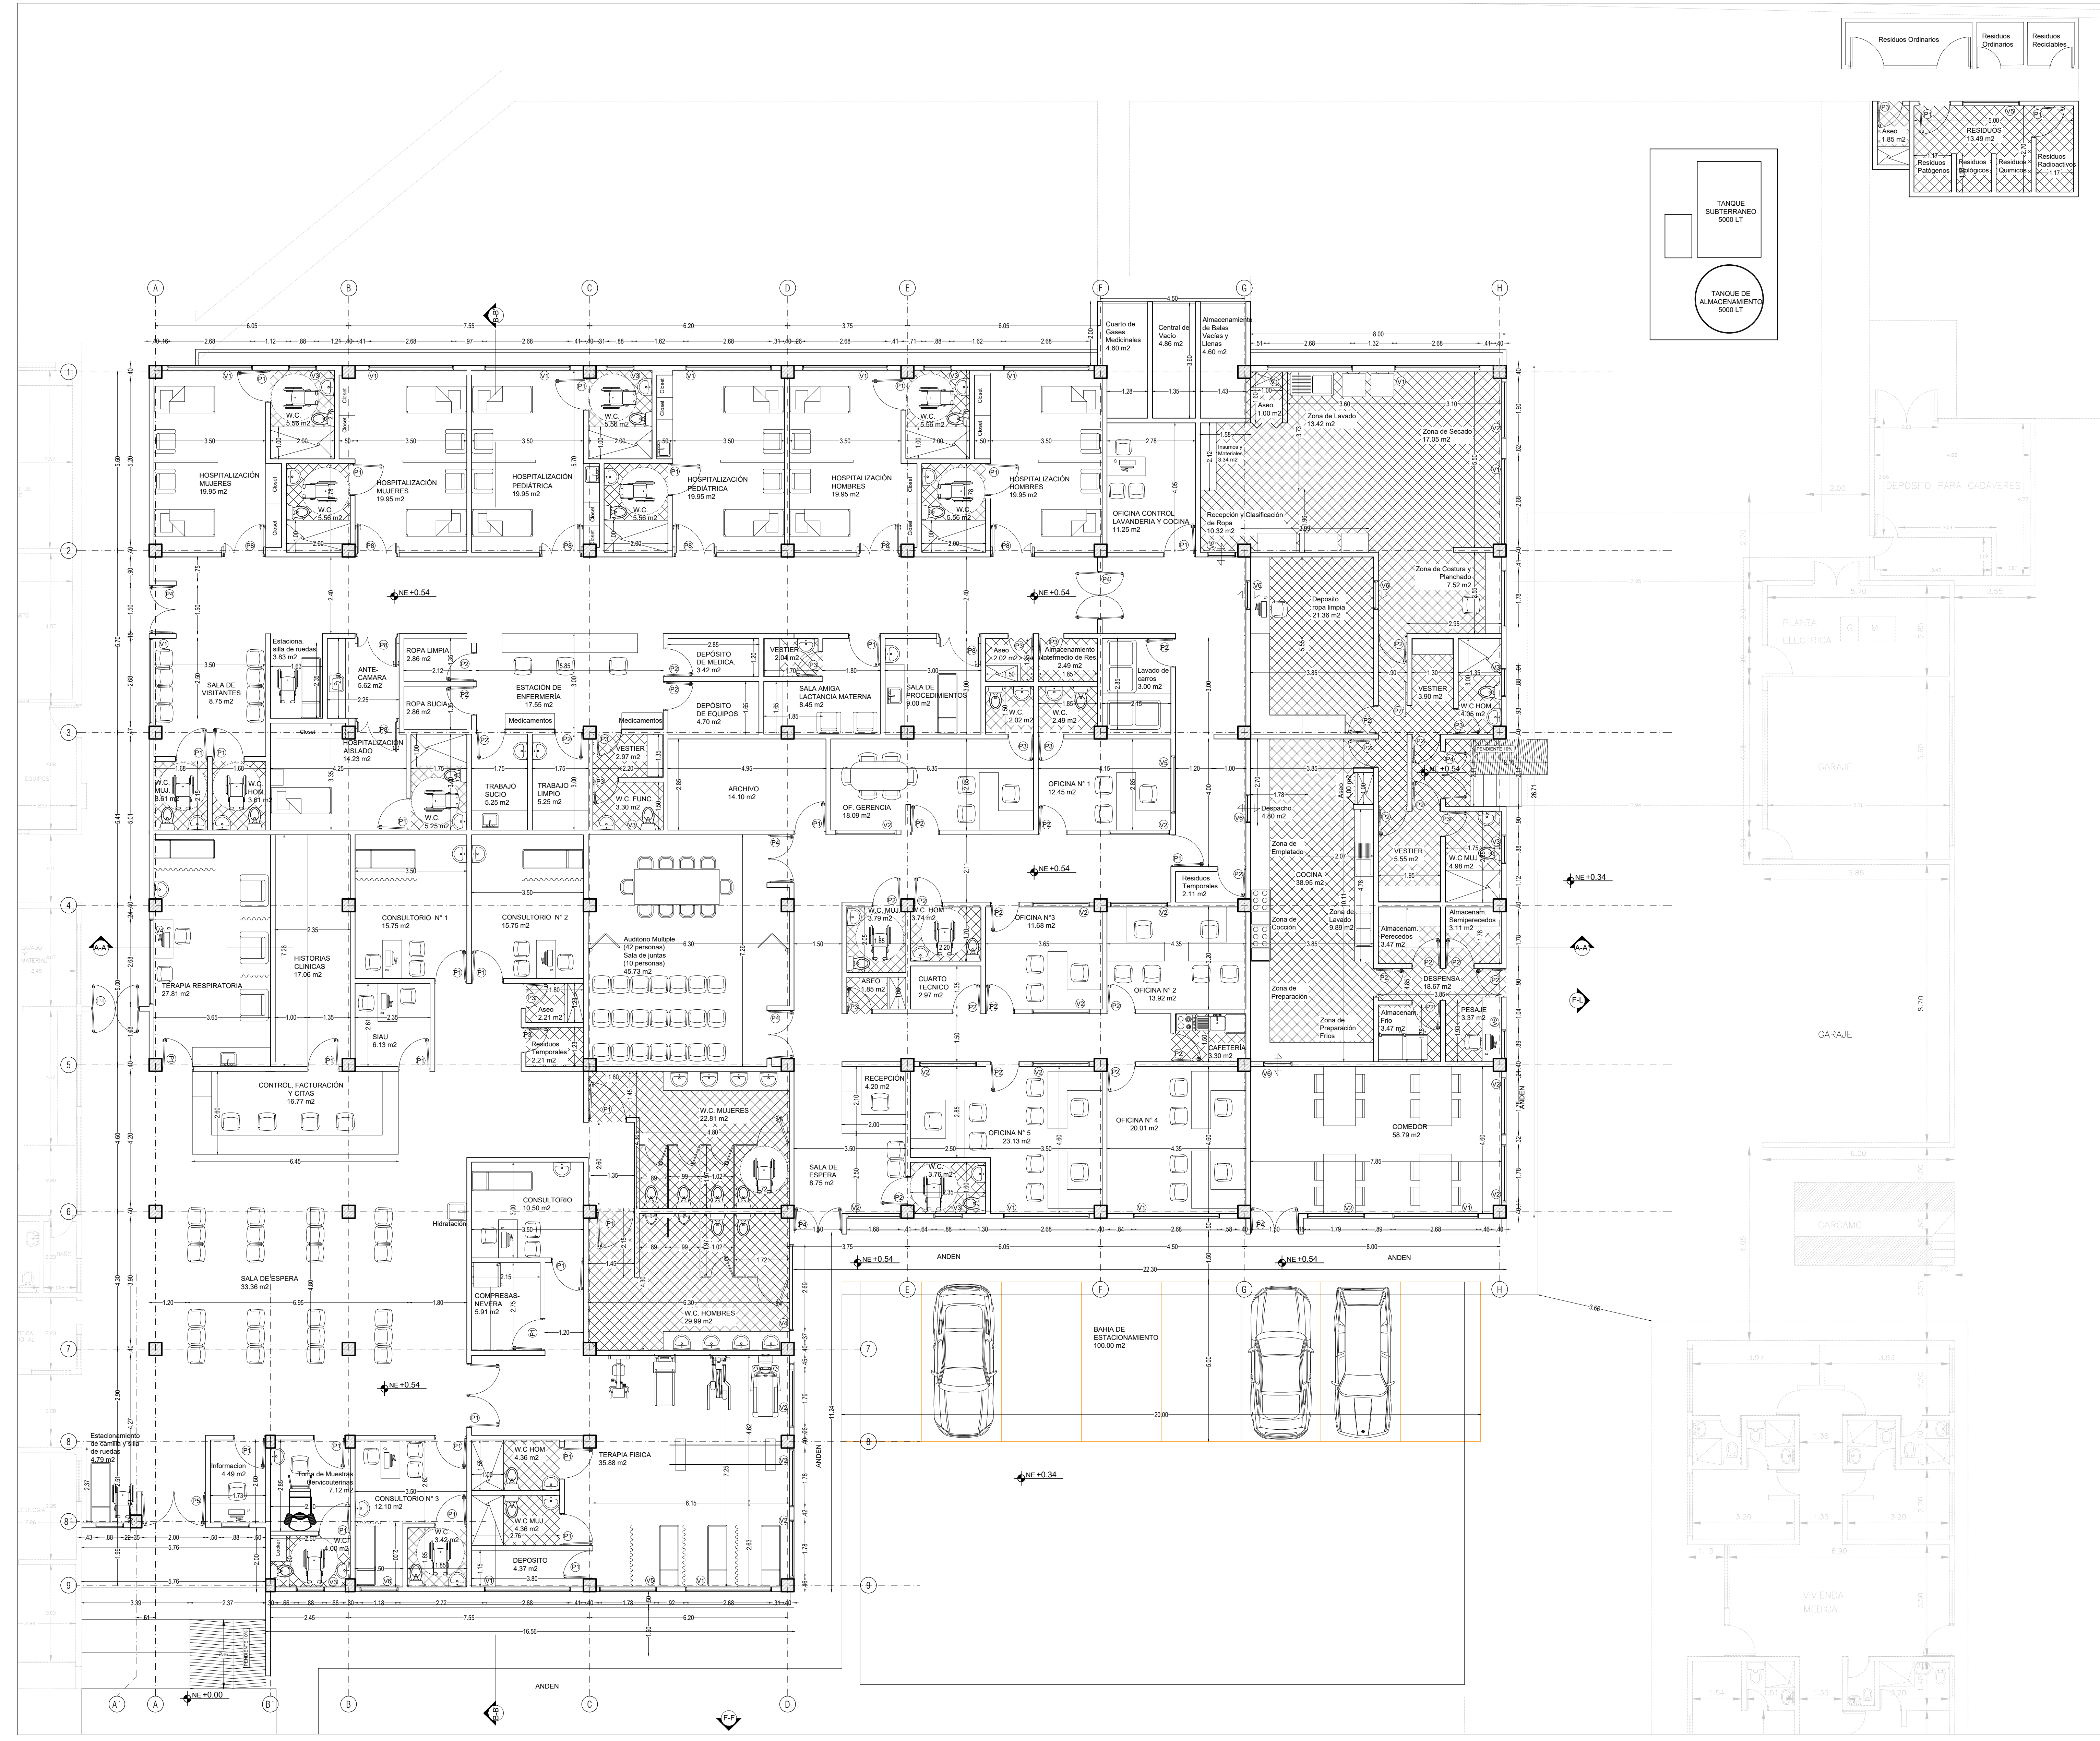

MUNICIPIO DE GUACHETA



CONSTRUCCIÓN DE LOS SERVICIOS DE
HOSPITALIZACIÓN, CONSULTA EXTERNA
Y ÁREA ADMINISTRATIVA DE LA ESE
HOSPITAL SAN JOSE DE GUACHETA DEL
DEPARTAMENTO DE CUNDINAMARCA

DISEÑO ARQUITECTONICO:

APROBO:

LUIS ALFREDO NIÑO BENITEZ
GERENTE
E.S.E HOSPITAL SAN JOSE GUACHETA

CONTIENE:

PLANTA ARQUITECTONICA INTERVENCION
EN EL MARCO DEL CONVENIO ICCU
782-2021, ENTREGADO EN 2024

OBSERVACIONES:

ESCALA:
1 : 80

PLANO N°:
3 DE 5

FECHA:
DICIEMBRE DE 2020

ARCHIVO:
HOSPITAL-GUACHETA