

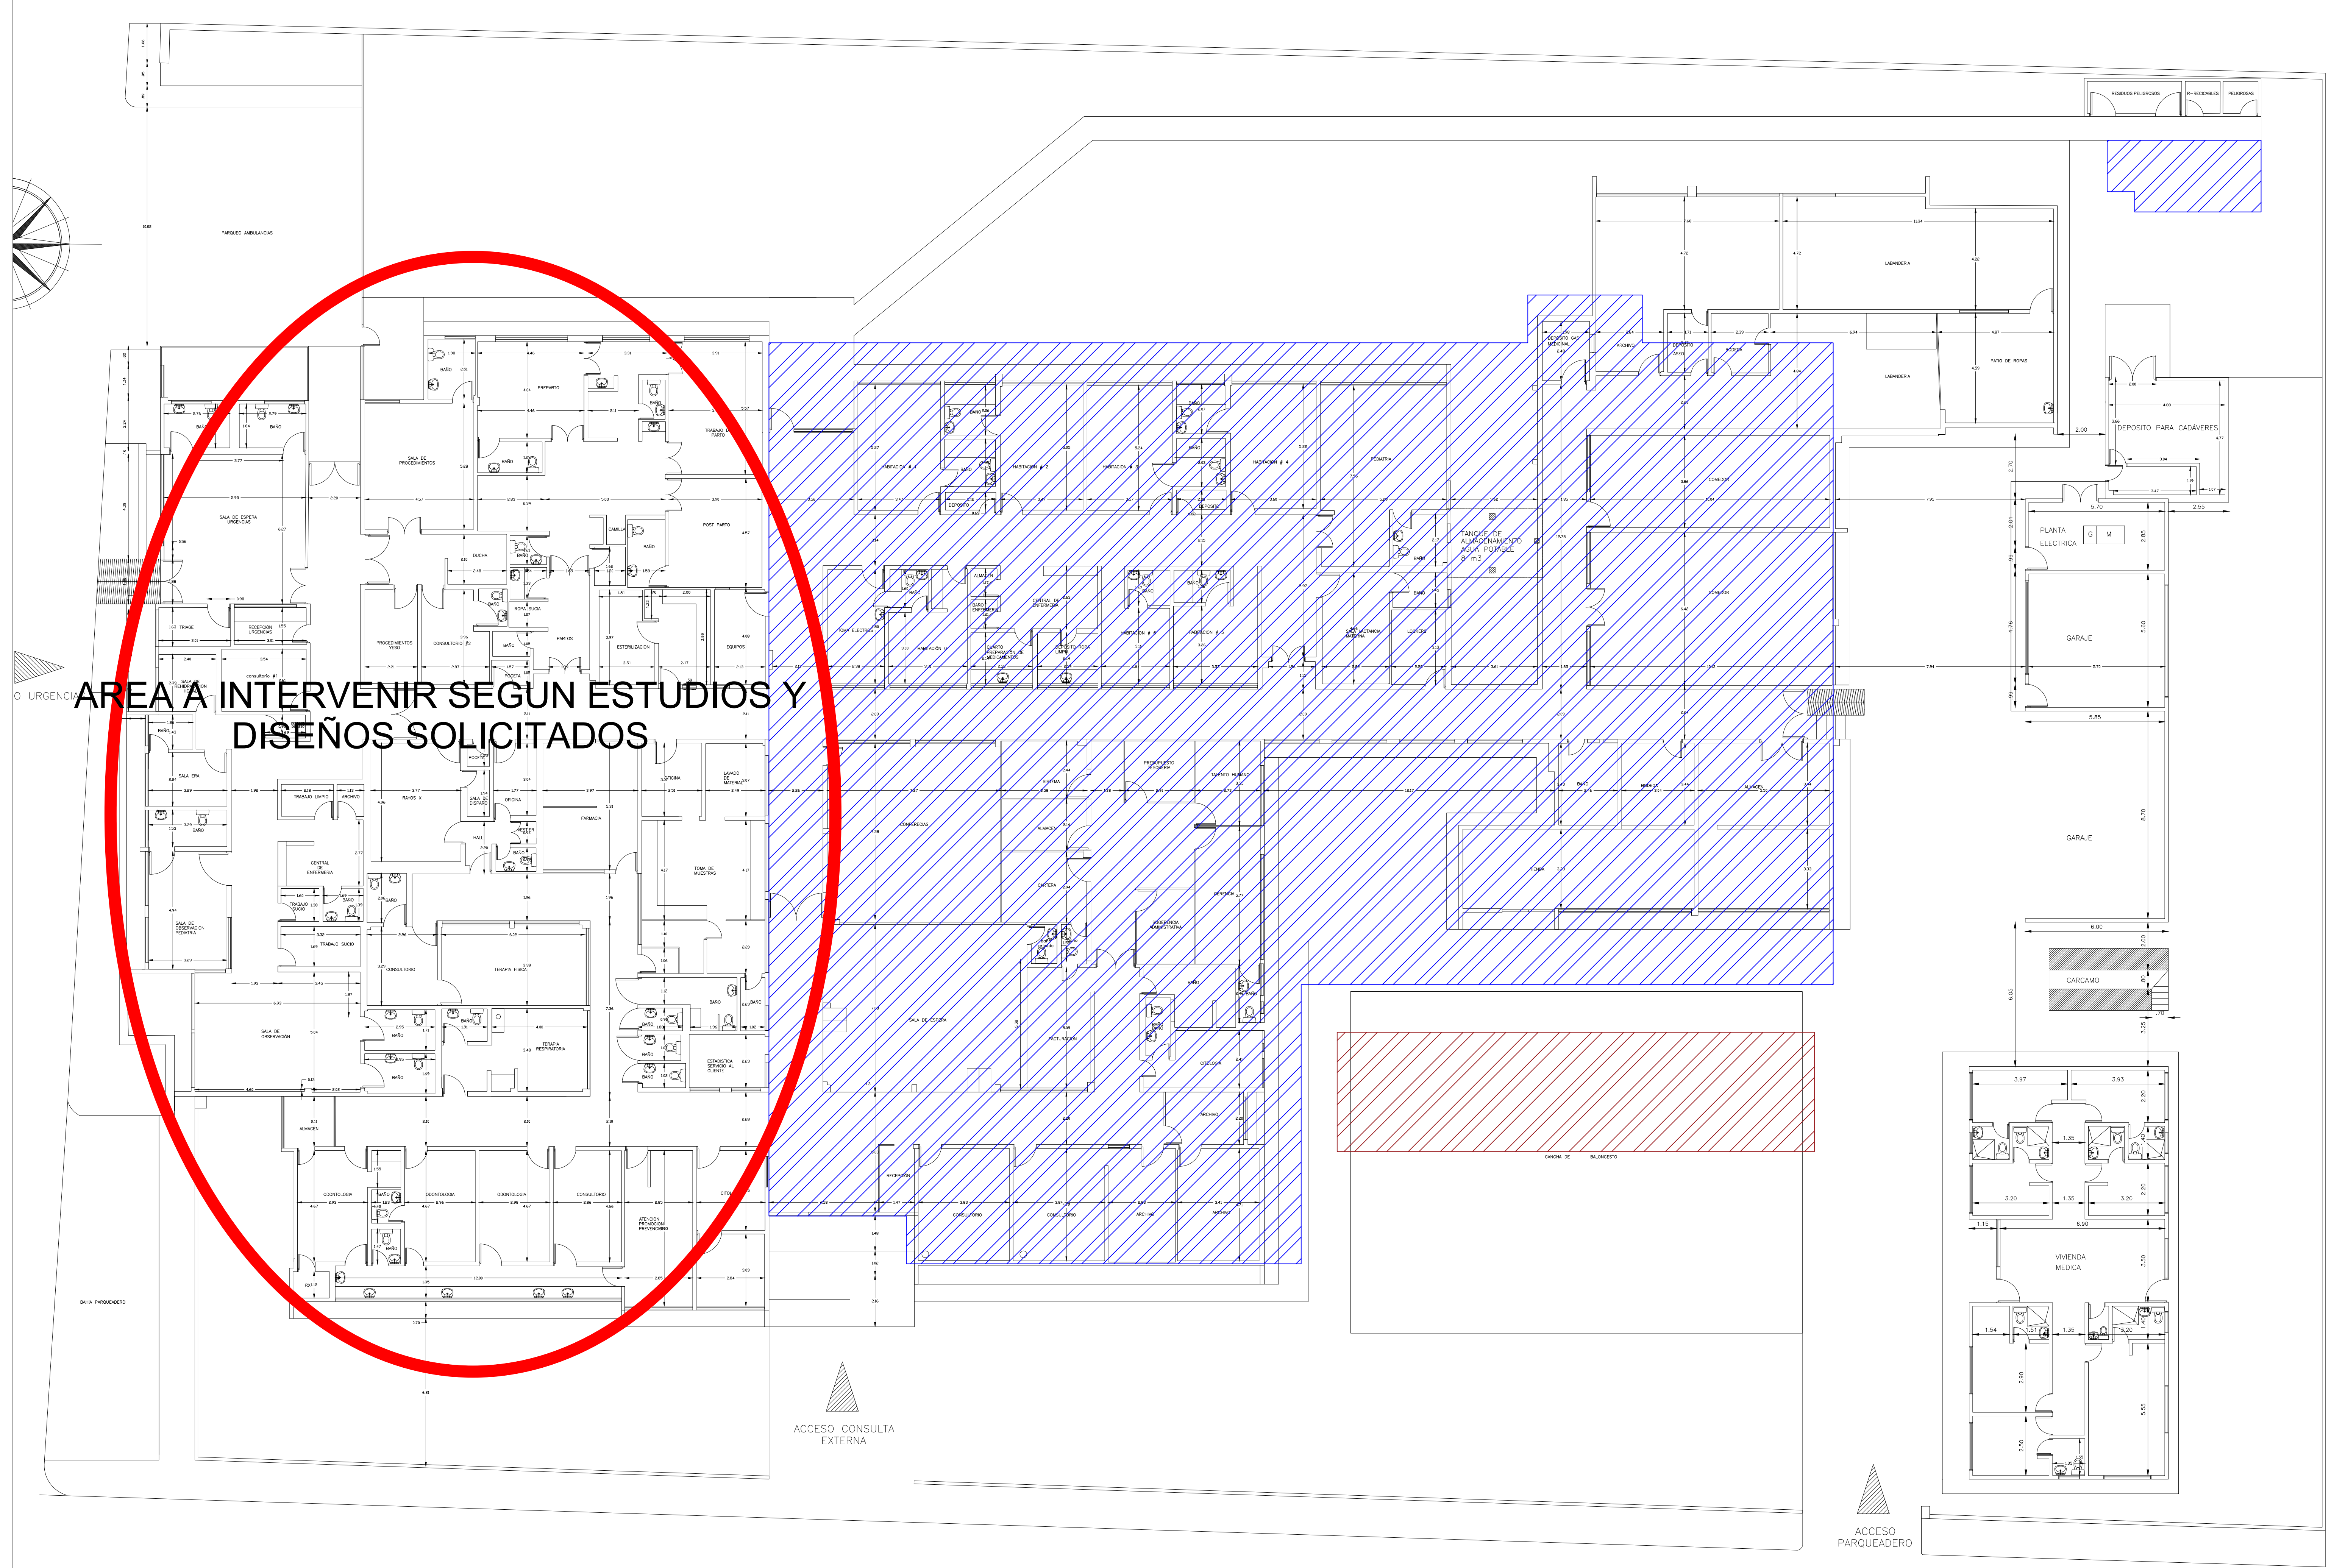


URGENCIAS

AREA A INTERVENIR SEGUN ESTUDIOS Y DISEÑOS SOLICITADOS

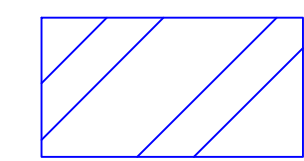

AREA INTERVENIDA Y ENTREGADA EN EL MARCO DEL CONVENIO ICUU-782-2021

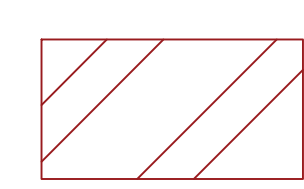


Area parqueaderos

REPUBLICA COLOMBIA



DEPARTAMENTO DE CUNDINAMARCA

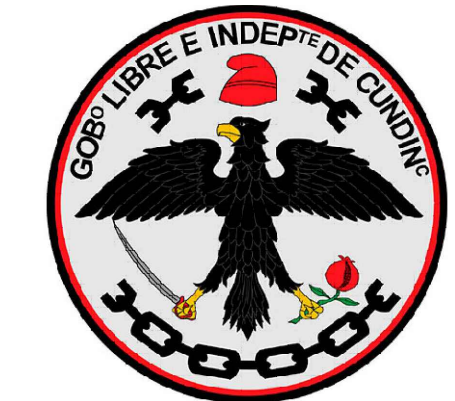

MUNICIPIO DE GUACHETA



RCAA

DISEÑO ARQUITECTONICO:

APROBO:

CONTIENE:

AREAS A REALIZAR ADECUACIONES

OBSERVACIONES:

ESCALA:

1 : 120

PLANO N°:

FECHA:

DICIEMBRE DE 2020

ARCHIVO:

HOSPITAL-GUACHETA