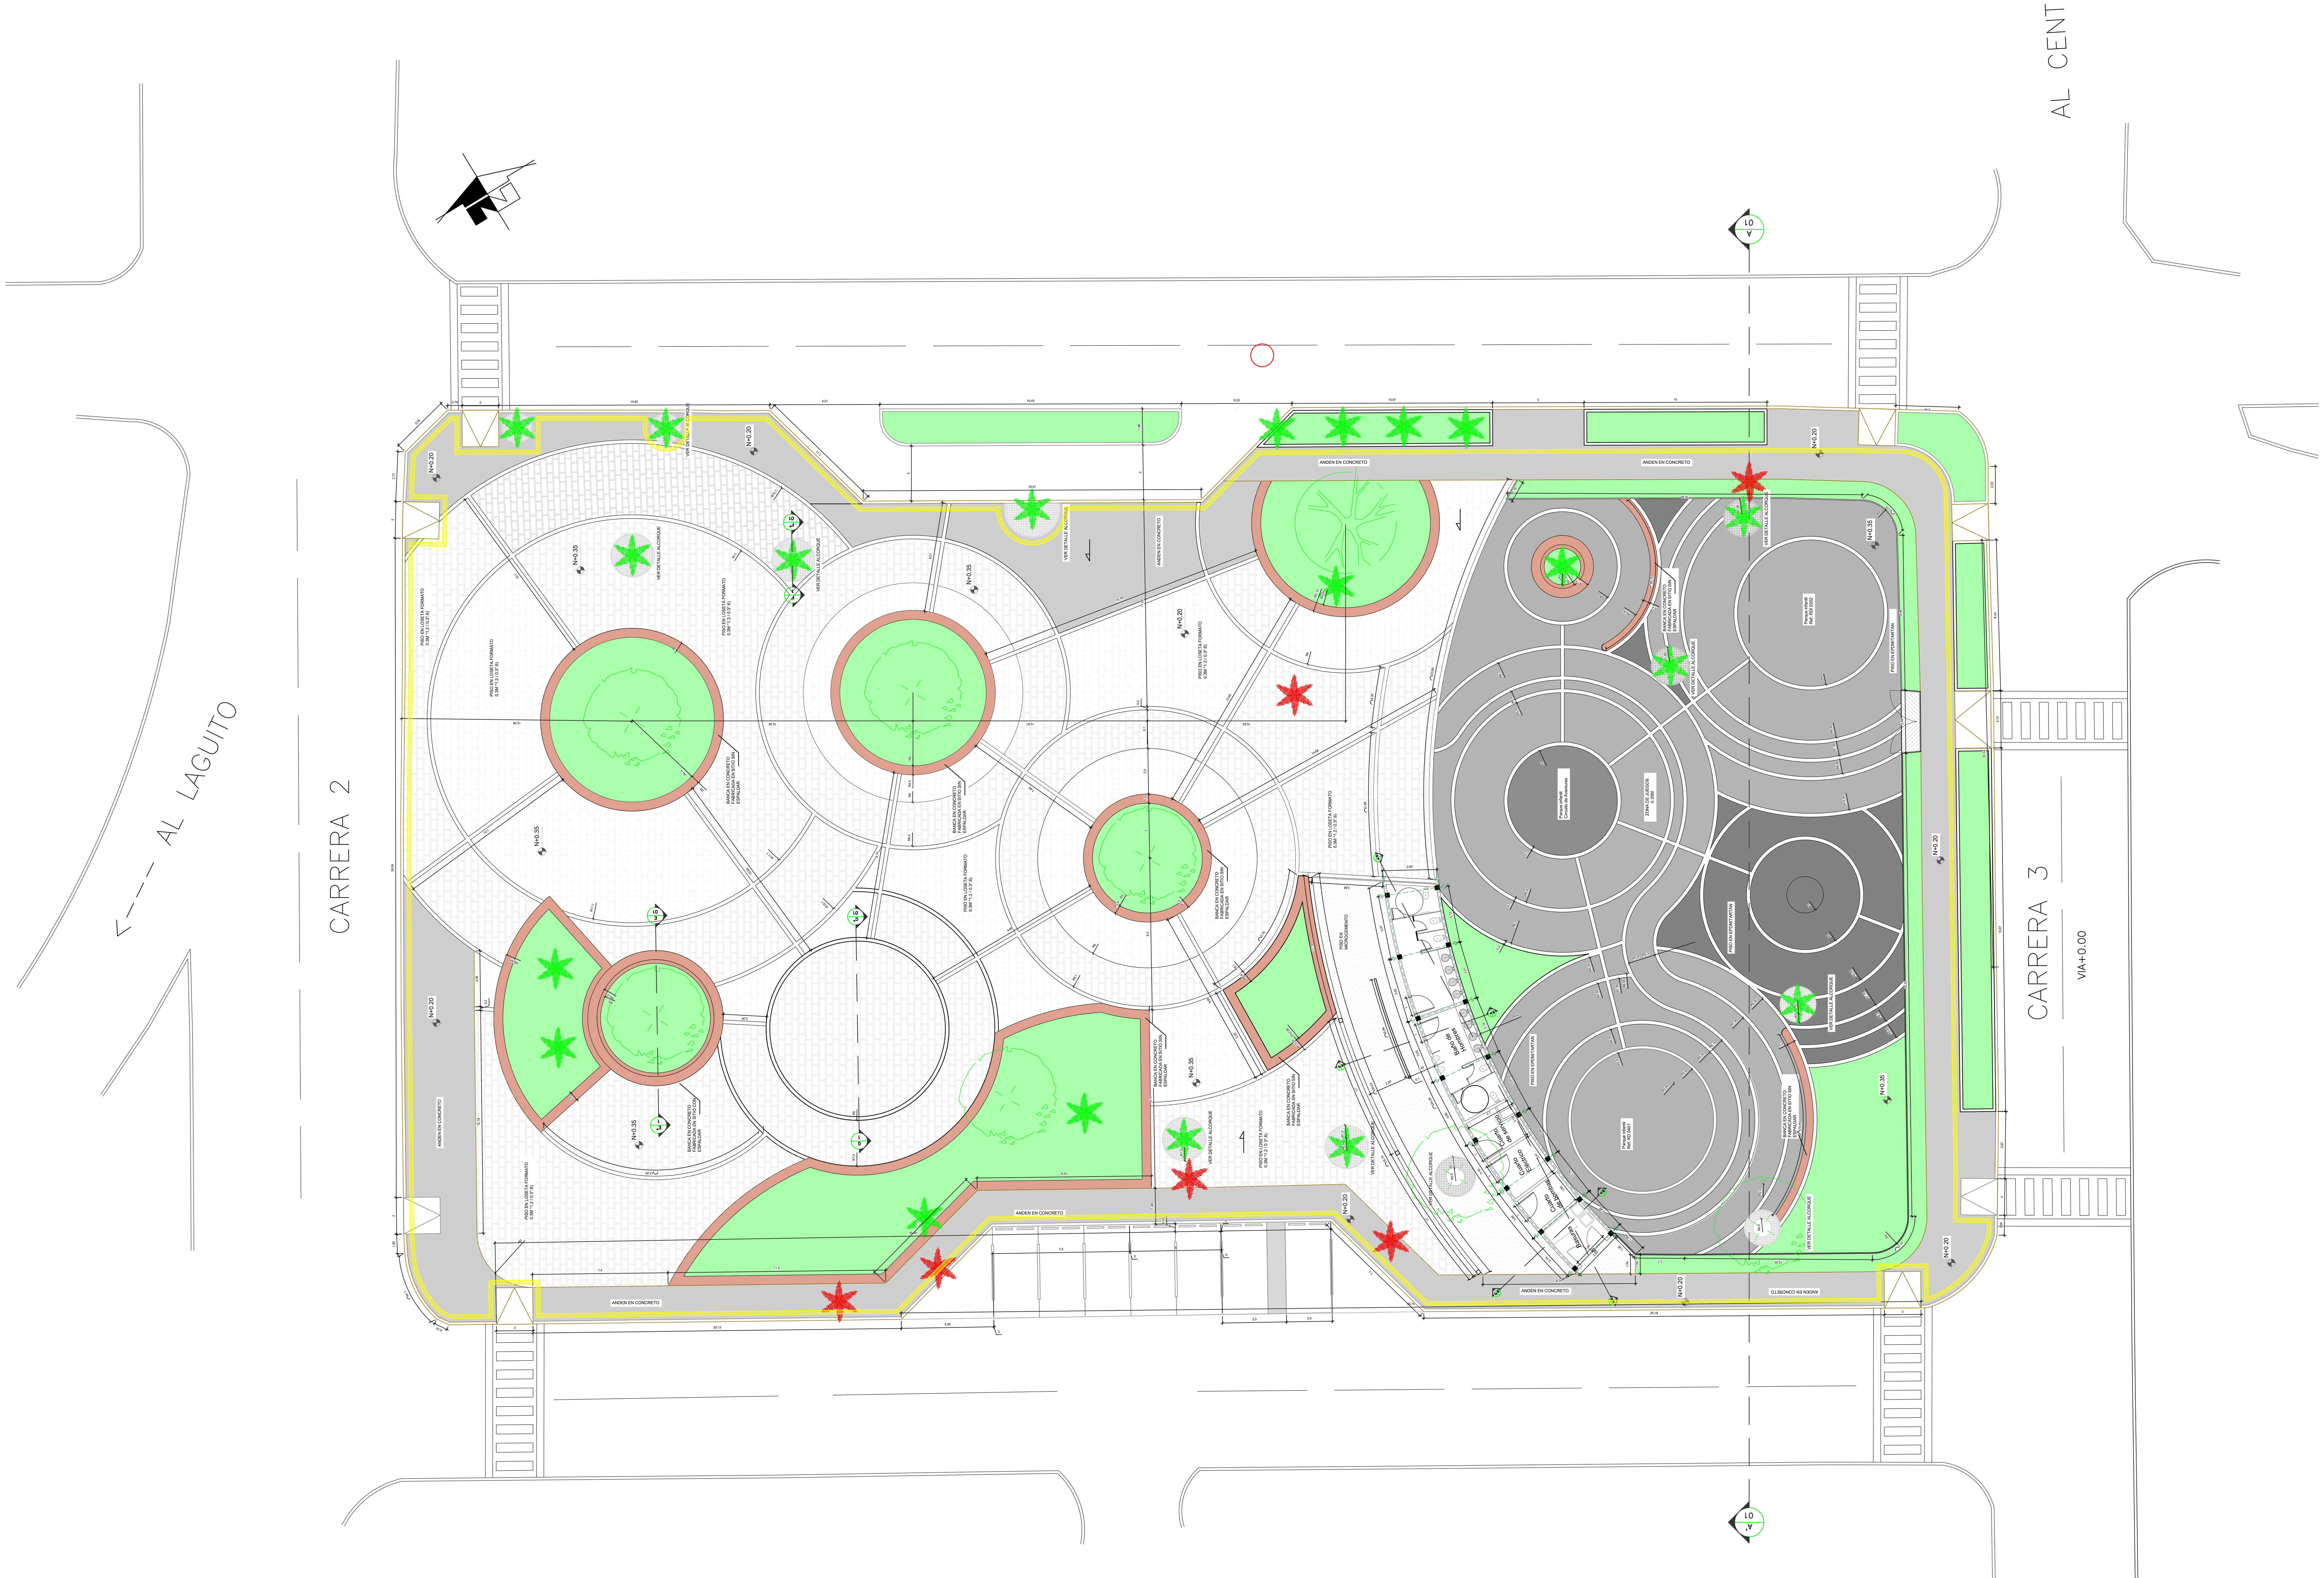


PLANTA PRIMER PISO

ESC: 1:150

PROYECTO

OBJETO

UBICACIÓN

DISTRITO TURISTICO Y CULTURAL DE CARTAGENA DE INDIAS

DEPENDENCIA

GERENCIA DE ESPACIO PUBLICO Y MOVILIDAD

DIRECCIÓN

PARQUE FLANAGAN CALLE 4 BOCAGRANDE

PRESENTÓ

APROBÓ

Nombre de quien aprueba
Cargo de quien aprueba

REVISÓ

Nombre de quien revisa
Cargo de quien revisa

DISEÑÓ

Nombre de quien diseña
Cargo de quien diseña

FECHA	MODIFICACIONES

NOTAS

1. Todas las cotas estan dadas en metros, excepto donde se especifique lo contrario.
2. Prima la medida de la cota por encima de la escala.

CONTENIDO

PLANTA GENERAL DEL PARQUE

DIGITALIZÓ


Nombre de quien digitaliza
Cargo de quien digitaliza

ESCALA


INDICADAS

Rev.	FECHA
01	20/03/2025


PLANO No.	PLANCHA No.
A-100	1/3

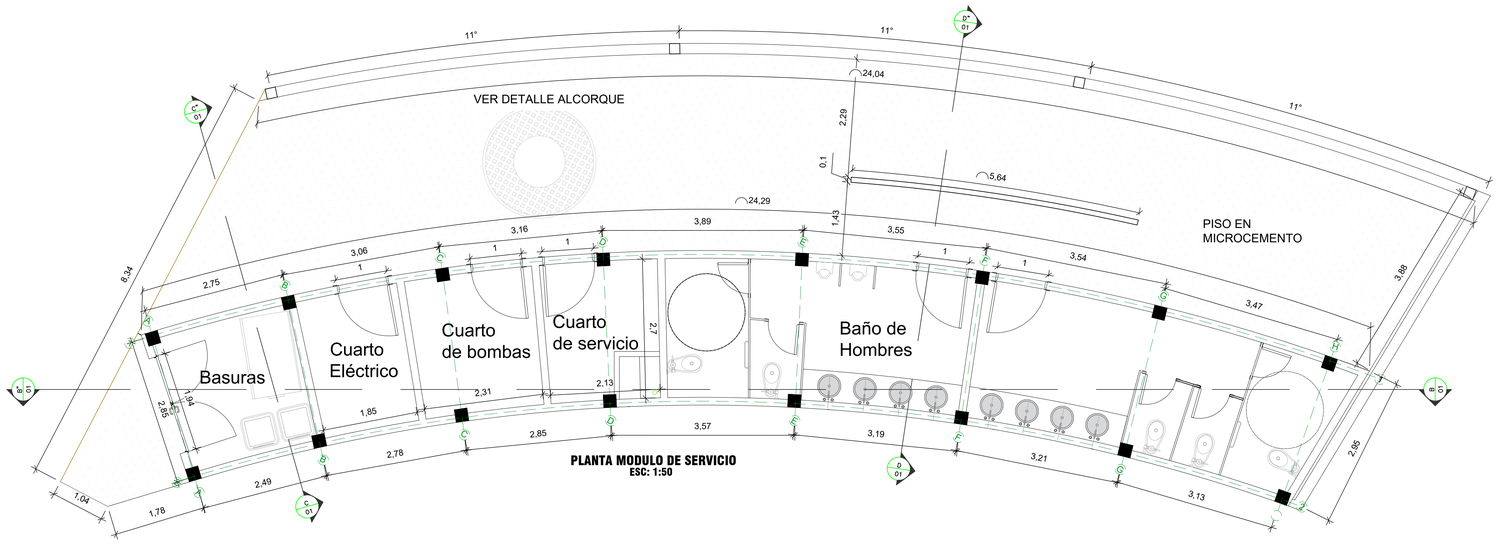

PLANTA MODULO DE SERVICIO
ESC: 1:50

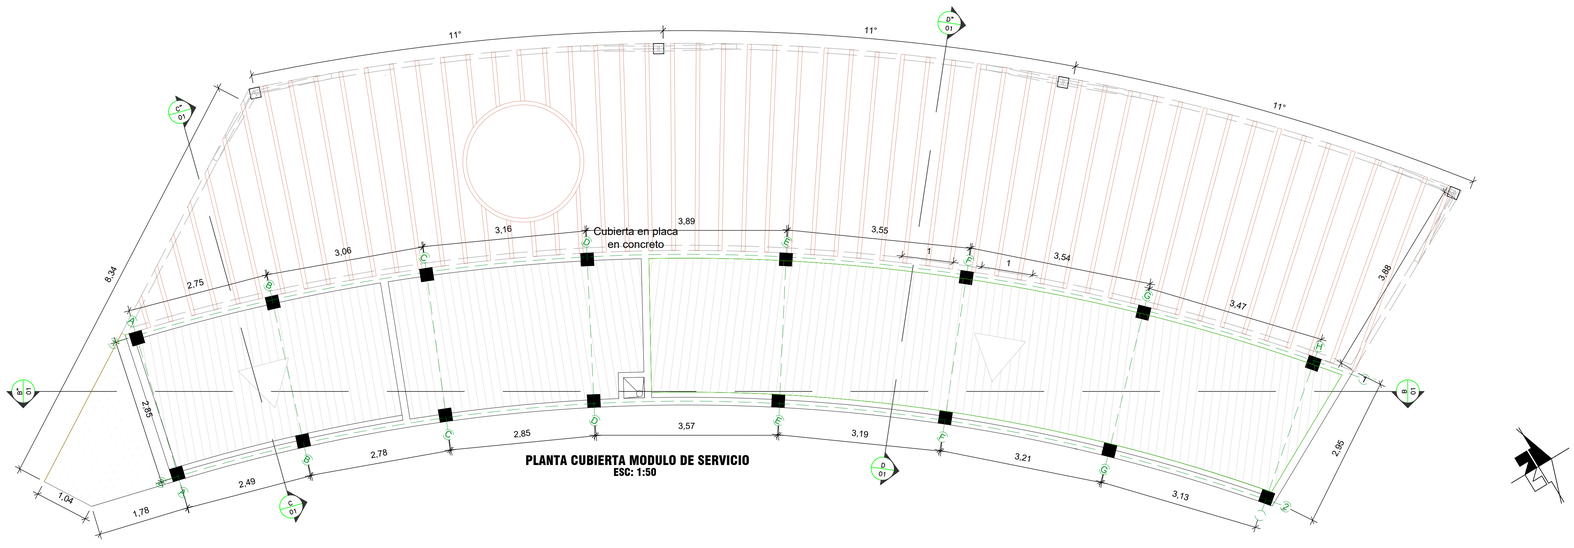

PLANTA CUBIERTA MODULO DE SERVICIO
ESC: 1:50

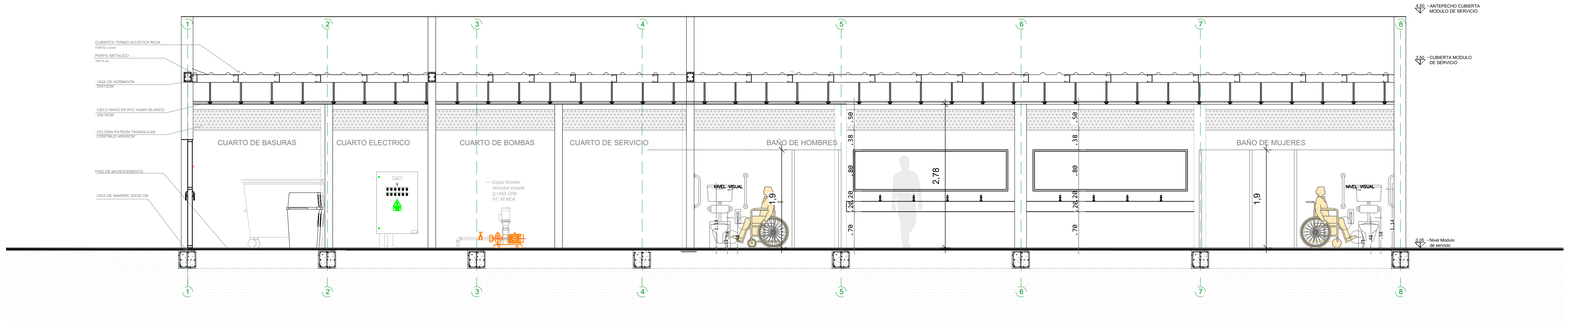

CORTE B-B"' (BLOQUE DE SERVICIO)
ESC: 1:50

PROYECTO

OBJETO

UBICACIÓN

DISTRITO TURISTICO Y CULTURAL DE CARTAGENA DE INDIAS

DEPENDENCIA

GERENCIA DE ESPACIO PUBLICO Y MOVILIDAD

DIRECCIÓN

PARQUE FLANAGAN CALLE 4 BOCAGRANDE

PRESENTÓ

APROBÓ

Nombre de quien aprueba
Cargo de quien aprueba

REVISÓ

Nombre de quien revisa
Cargo de quien revisa

DISEÑÓ

Nombre de quien diseña
Cargo de quien diseña

FECHA	MODIFICACIONES

NOTAS

1. Todas las cotas estan dadas en metros, excepto donde se especifique lo contrario.
2. Prima la medida de la cota por encima de la escala.

CONTENIDO

AMPLIACIÓN MODULO DE SERVICIOS

DIGITALIZÓ


Nombre de quien digitaliza
Cargo de quien digitaliza

ESCALA

1:50


Rev.	FECHA
01	20/03/2025

PLANO No.	PLANCHA No.
A-200	2/3

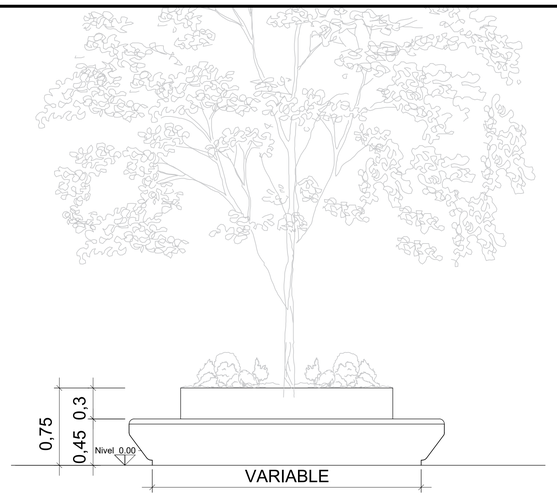


BANCA EN CONCRETO ARQUITECTONICO FABRICADA EN OBRA DETALLE E-E"

ESC: 1:25

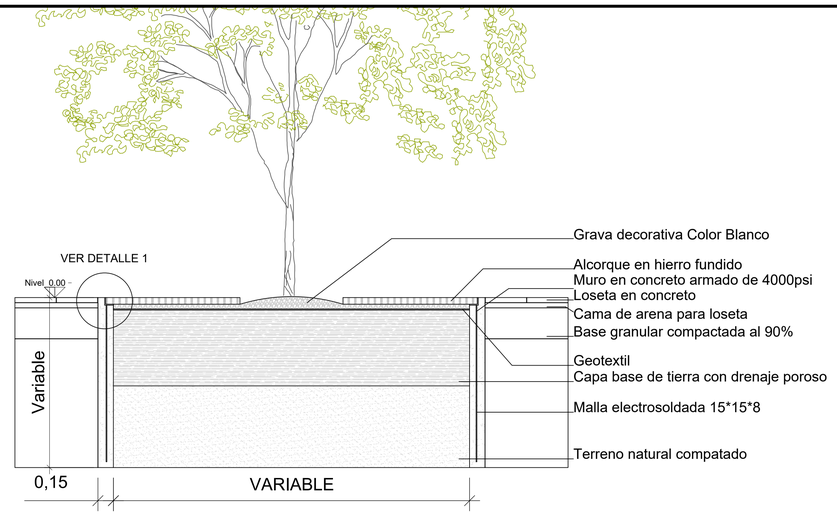


DETALLE F-F" ALCORQUE EN HIERRO FUNDIDO

ESC: 1:25

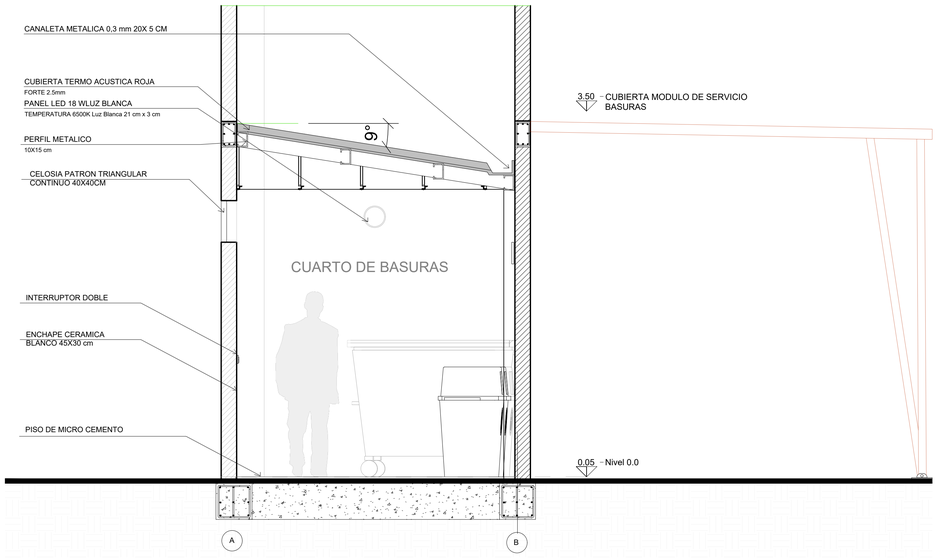


CORTE C-C (BASURAS)

ESC: 1.25

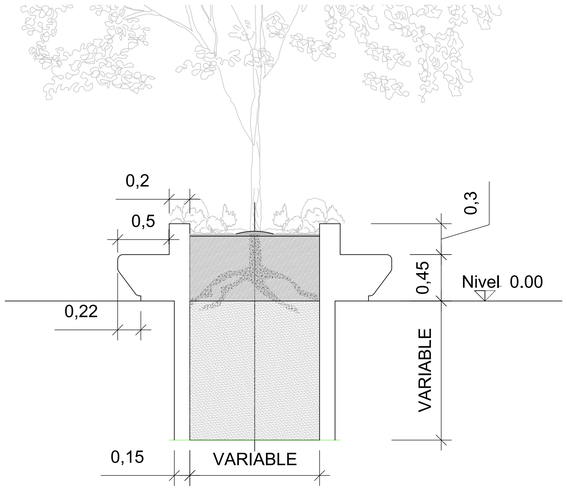

CONTENEDOR DE RAIZ + BANCA FABRICADA EN OBRA DETALLE E-E"

ESC: 1:25

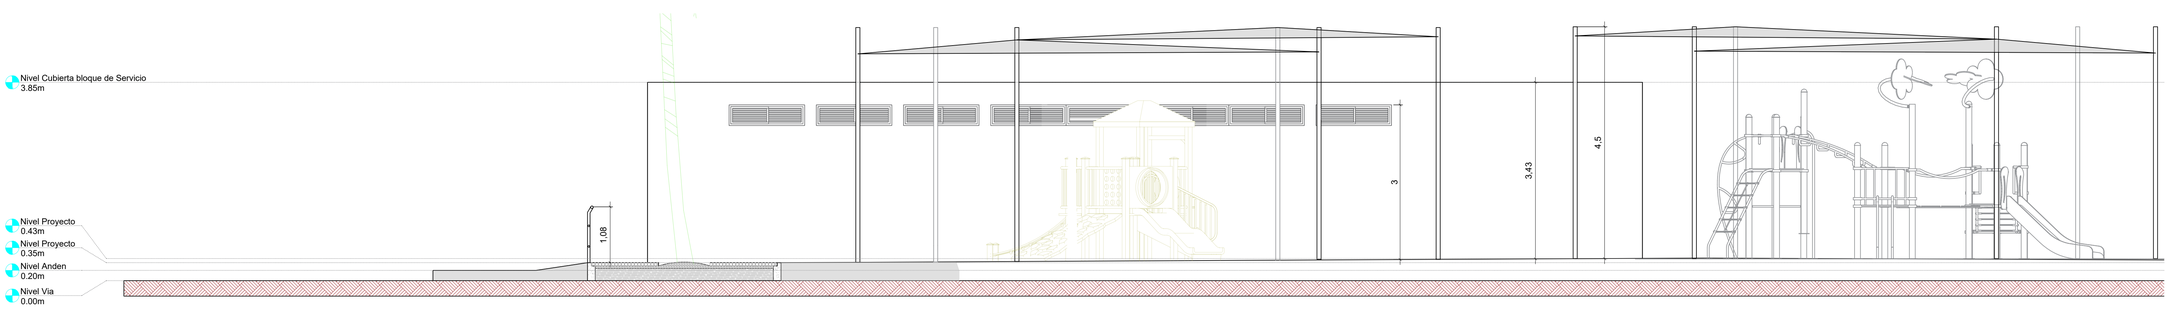

CORTE B-B"' (BLOQUE DE SERVICIO)

ESC: 1.50

PROYECTO

OBJETO

UBICACIÓN

DISTRITO TURISTICO Y CULTURAL DE CARTAGENA DE INDIAS

DEPENDENCIA

GERENCIA DE ESPACIO PUBLICO Y MOVILIDAD

DIRECCIÓN

PARQUE FLANAGAN CALLE 4 BOCAGRANDE

PRESENTÓ

APROBÓ

Nombre de quien aprueba
Cargo de quien aprueba

REVISÓ

Nombre de quien revisa
Cargo de quien revisa

DISEÑÓ

Nombre de quien diseña
Cargo de quien diseña

FECHA	MODIFICACIONES

NOTAS

1. Todas las cotas estan dadas en metros, excepto donde se especifique lo contrario.
2. Prima la medida de la cota por encima de la escala.

CONTENIDO

CORTES Y DETALLES

DIGITALIZÓ

Nombre de quien digitaliza
Cargo de quien digitaliza

ESCALA

INDICADAS

Rev.	FECHA
01	20/03/2025

PLANO No.	PLANCHA No.
A-300	3/3