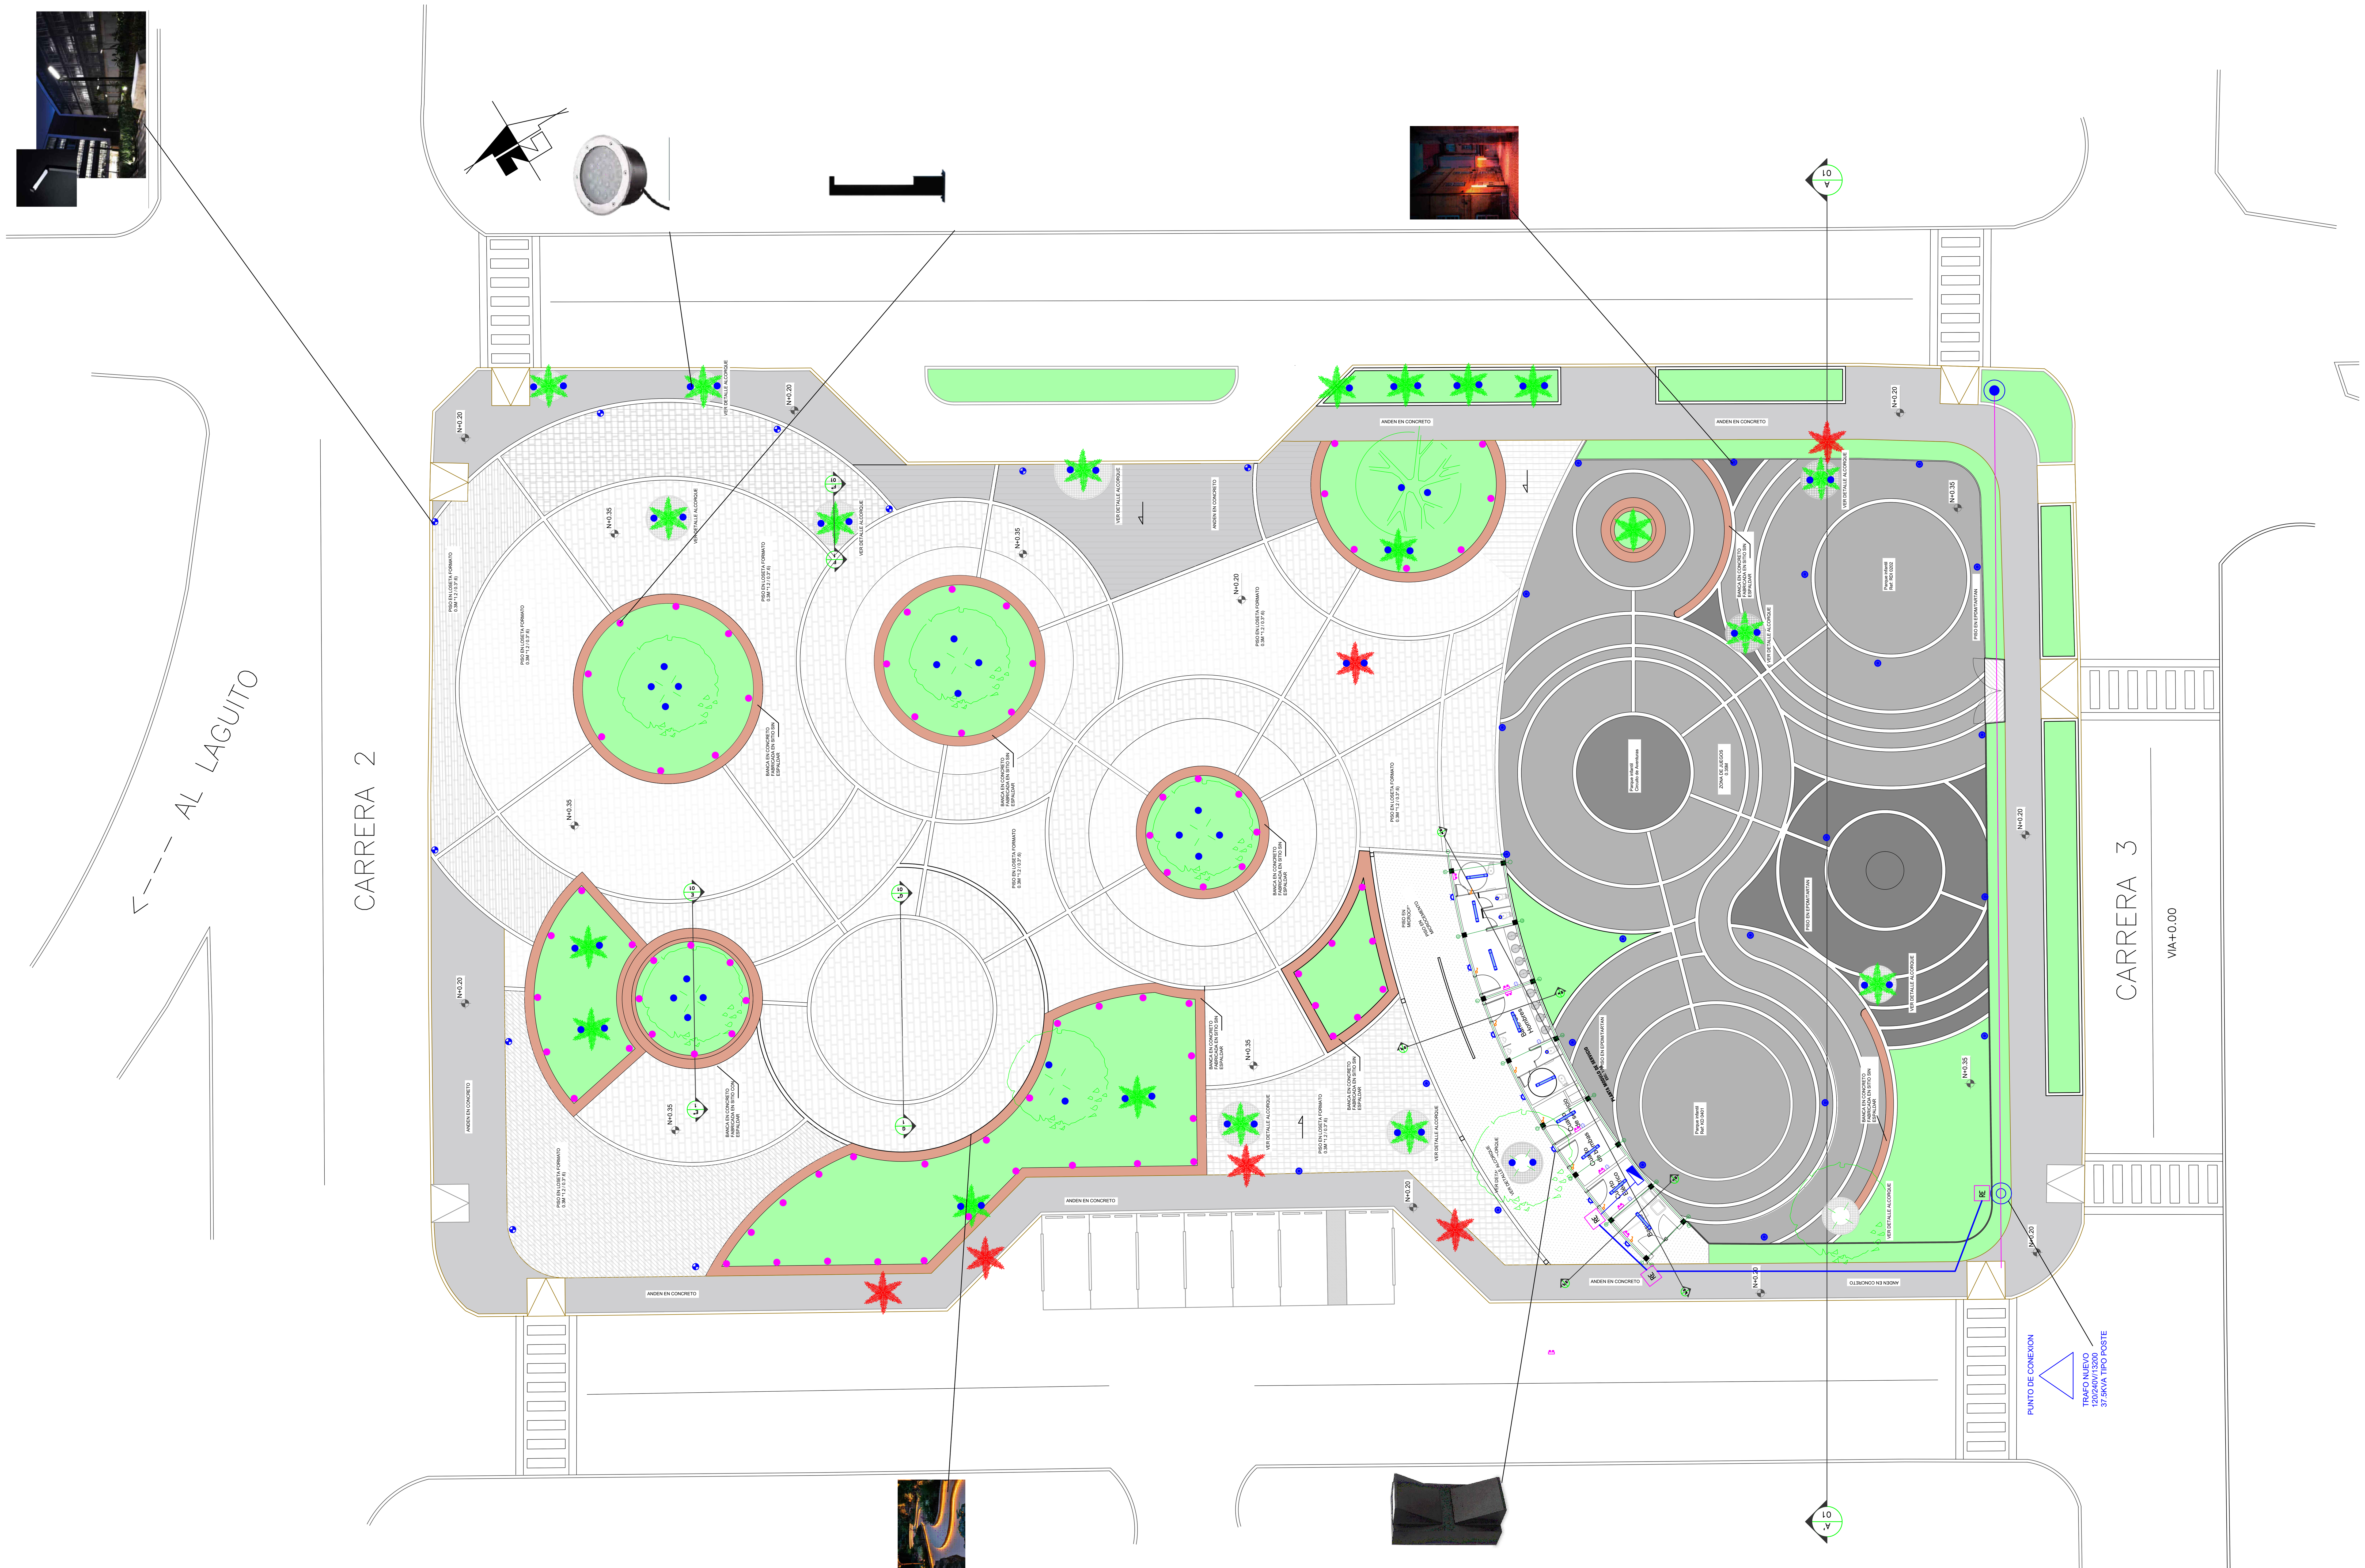


CONVENCIONES

- HERMETICA LED 40W
- PANEL LED 60x60 40W
- BALA STIL LED 8W
- APLIQUE MURO 12W
- PANEL LED 12W
- SCUARE LINEAL LED 1.25M 40W
- PROYECTOR HIGH BAY 300W LED
- APLIQUE UP DOWN 13W LED
- PS POSTE BRAZO SENCILLO
- INTERRUPTOR SENCILLO
- INTERRUPTOR DOBLE
- INTERRUPTOR TRIPLE
- CIRCUITO LUCES PVC
- CTO LUCES SUBTERRANEO
- CONTROL DE LUCES
- CTO TOMAS SUBTERRANEO
- LINEA DE FASE
- LINEA DE NEUTRO
- LINEA DE TIERRA
- TOMACORRIENTE NORMAL
- AIRE MINI SPLIT
- CAJA DE PASO 20x20
- TGD TABLERO GENERAL DE DISTRIBUCION
- LUMINARIA DE EMERGENCIA
- CONDENSADORA AIRE MINI SPLIT
- LUMINARIA LED TIPO POSTE 60W
- PD POSTE BRAZO DOBLE

PLANTA PRIMER PISO

ESC: 1:150

PROYECTO

OBJETO

UBICACIÓN

DISTRITO TURISTICO Y CULTURAL DE CARTAGENA DE INDIAS

DEPENDENCIA

GERENCIA DE ESPACIO PUBLICO Y MOVILIDAD

DIRECCIÓN

PARQUE FLANAGAN CALLE 4 BOCAGRANDE

PRESENTÓ

APROBÓ

Nombre de quien aprueba
Cargo de quien aprueba

REVISÓ

Nombre de quien revisa
Cargo de quien revisa

DISEÑÓ

Nombre de quien diseña
Cargo de quien diseña

FECHA	MODIFICACIONES

NOTAS

1. Todas las cotas estan dadas en metros, excepto donde se especifique lo contrario.
2. Prima la medida de la cota por encima de la escala.

CONTENIDO

PLANTA DE ILUMINACION GENERAL DEL PARQUE

DIGITALIZÓ

Nombre de quien digitaliza
Cargo de quien digitaliza

ESCALA

INDICADAS

Rev.	FECHA
01	20/03/2025

PLANO No.	PLANCHA No.
A-100	1/1