



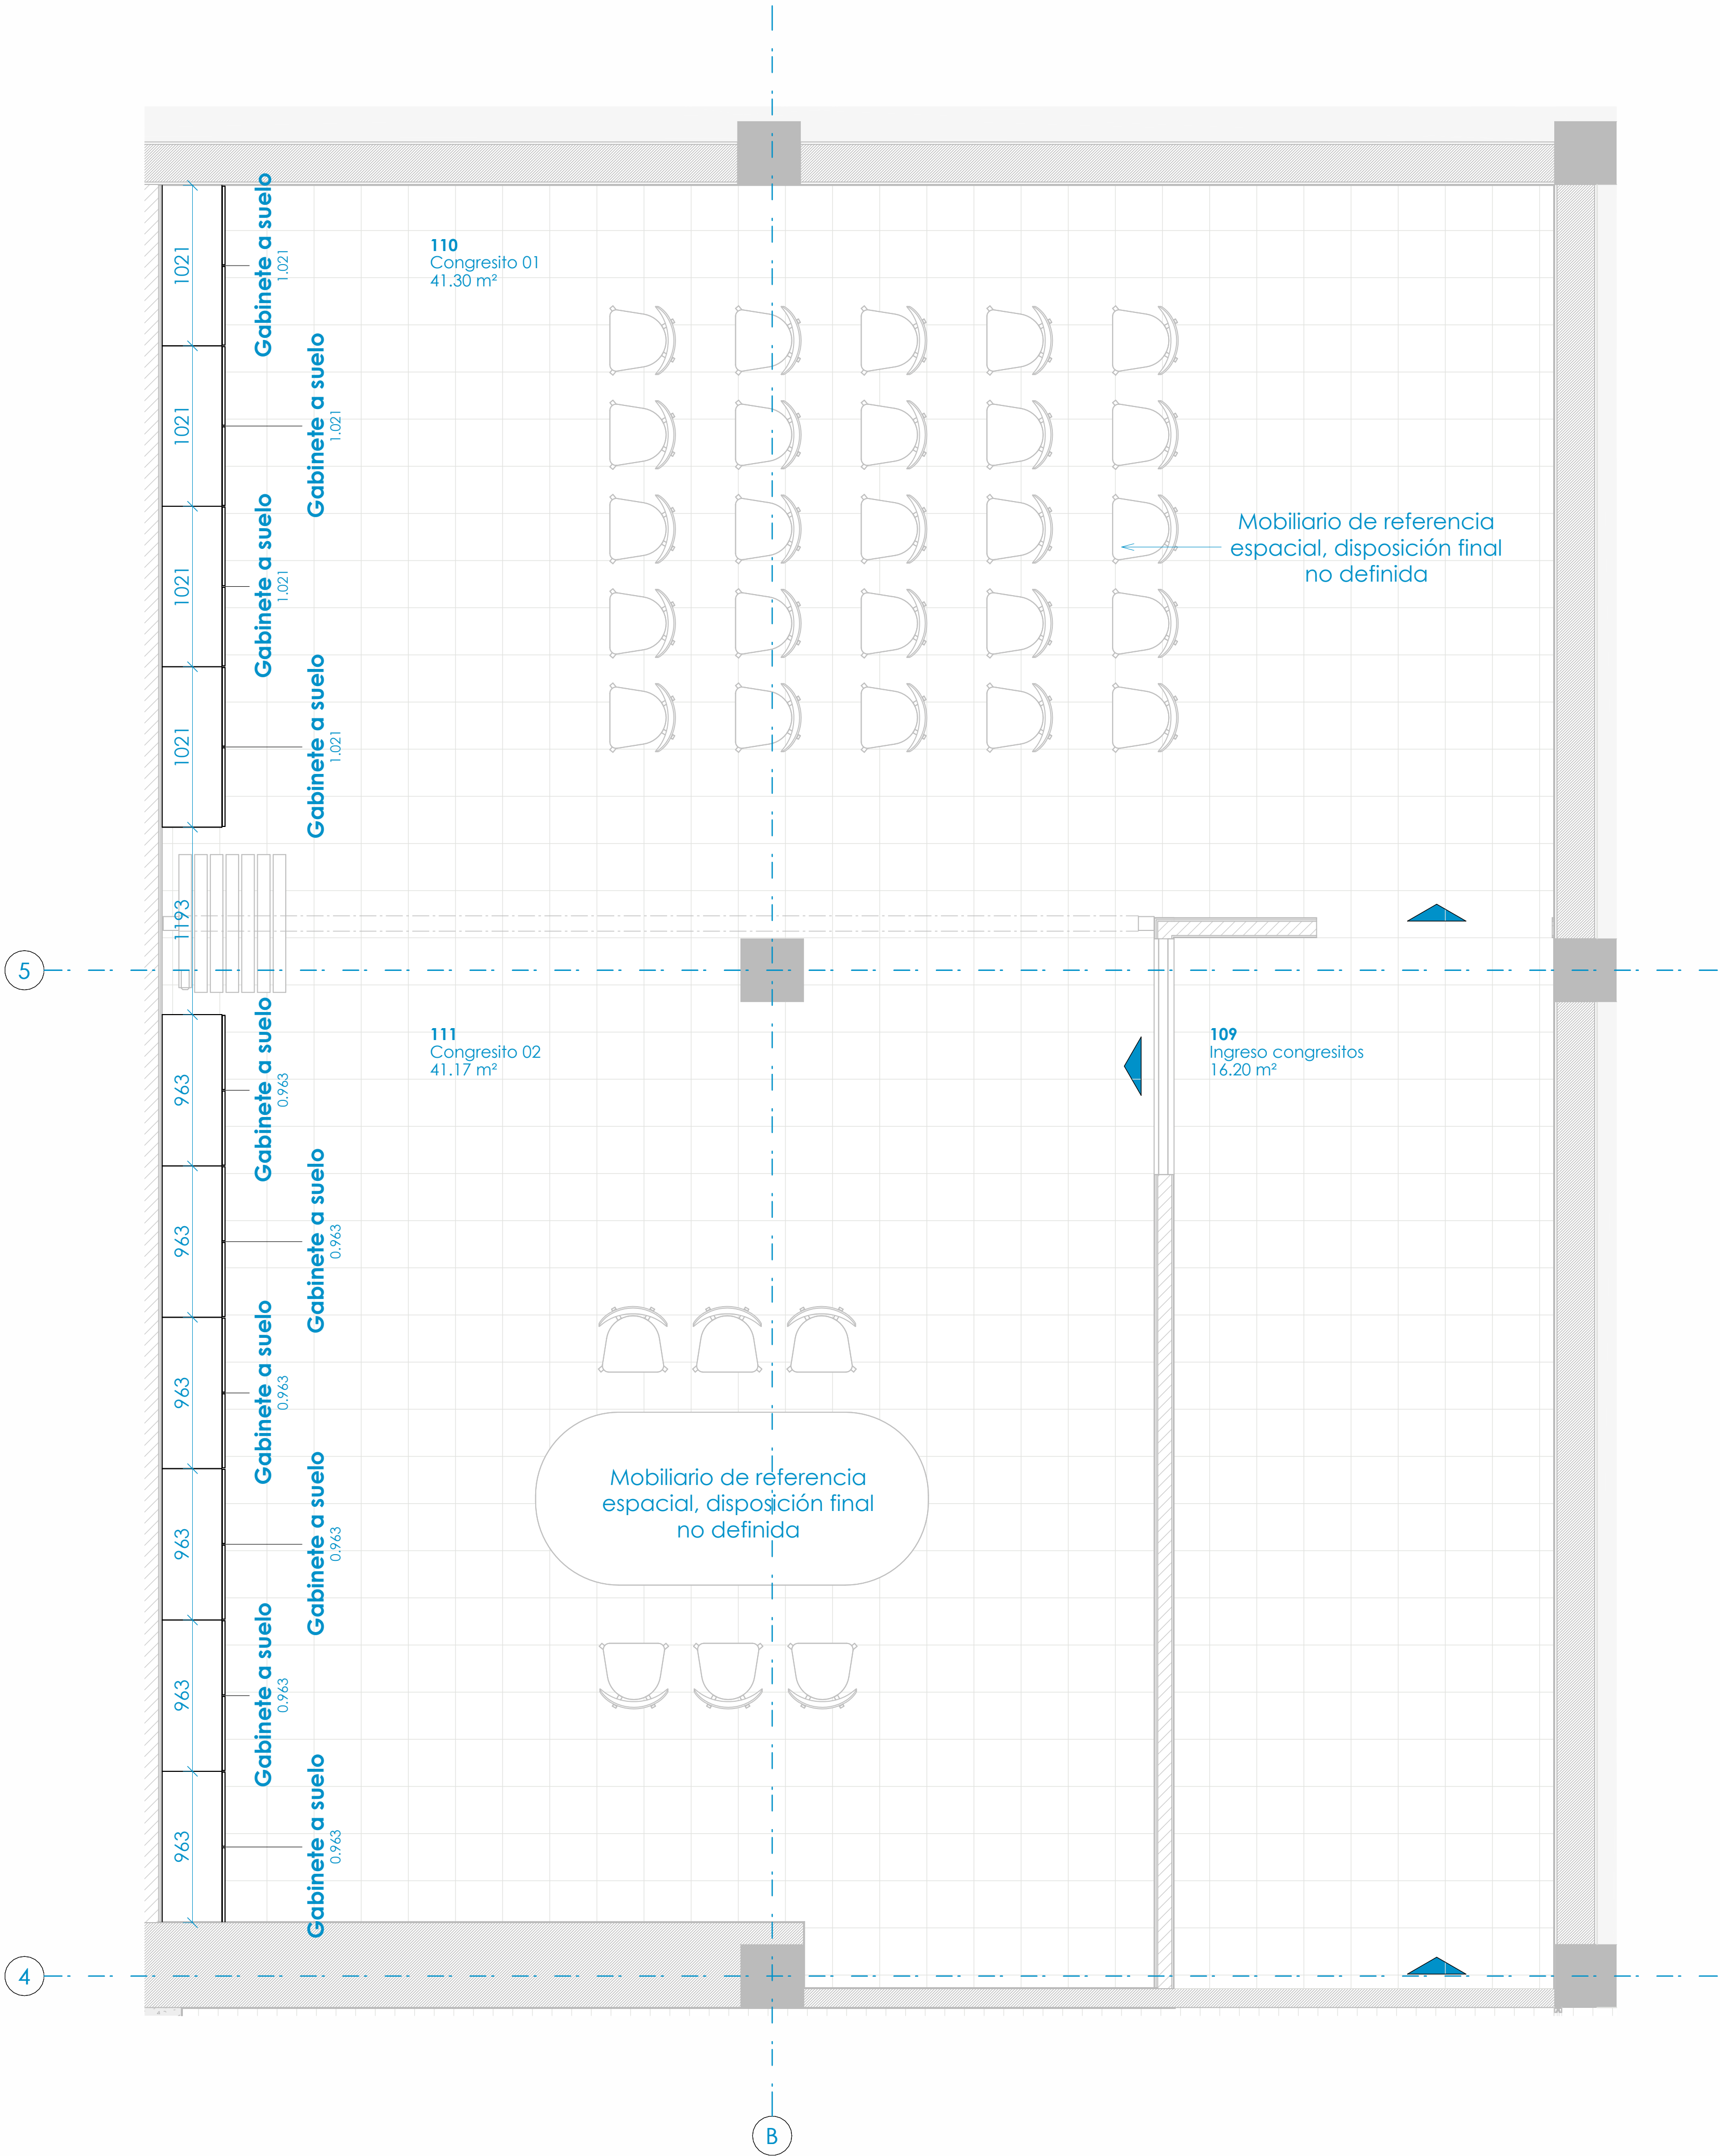


1 PLANTA DE UBICACIÓN DE MOBILIARIO SEMISOTANO - Callout 1
1 : 25

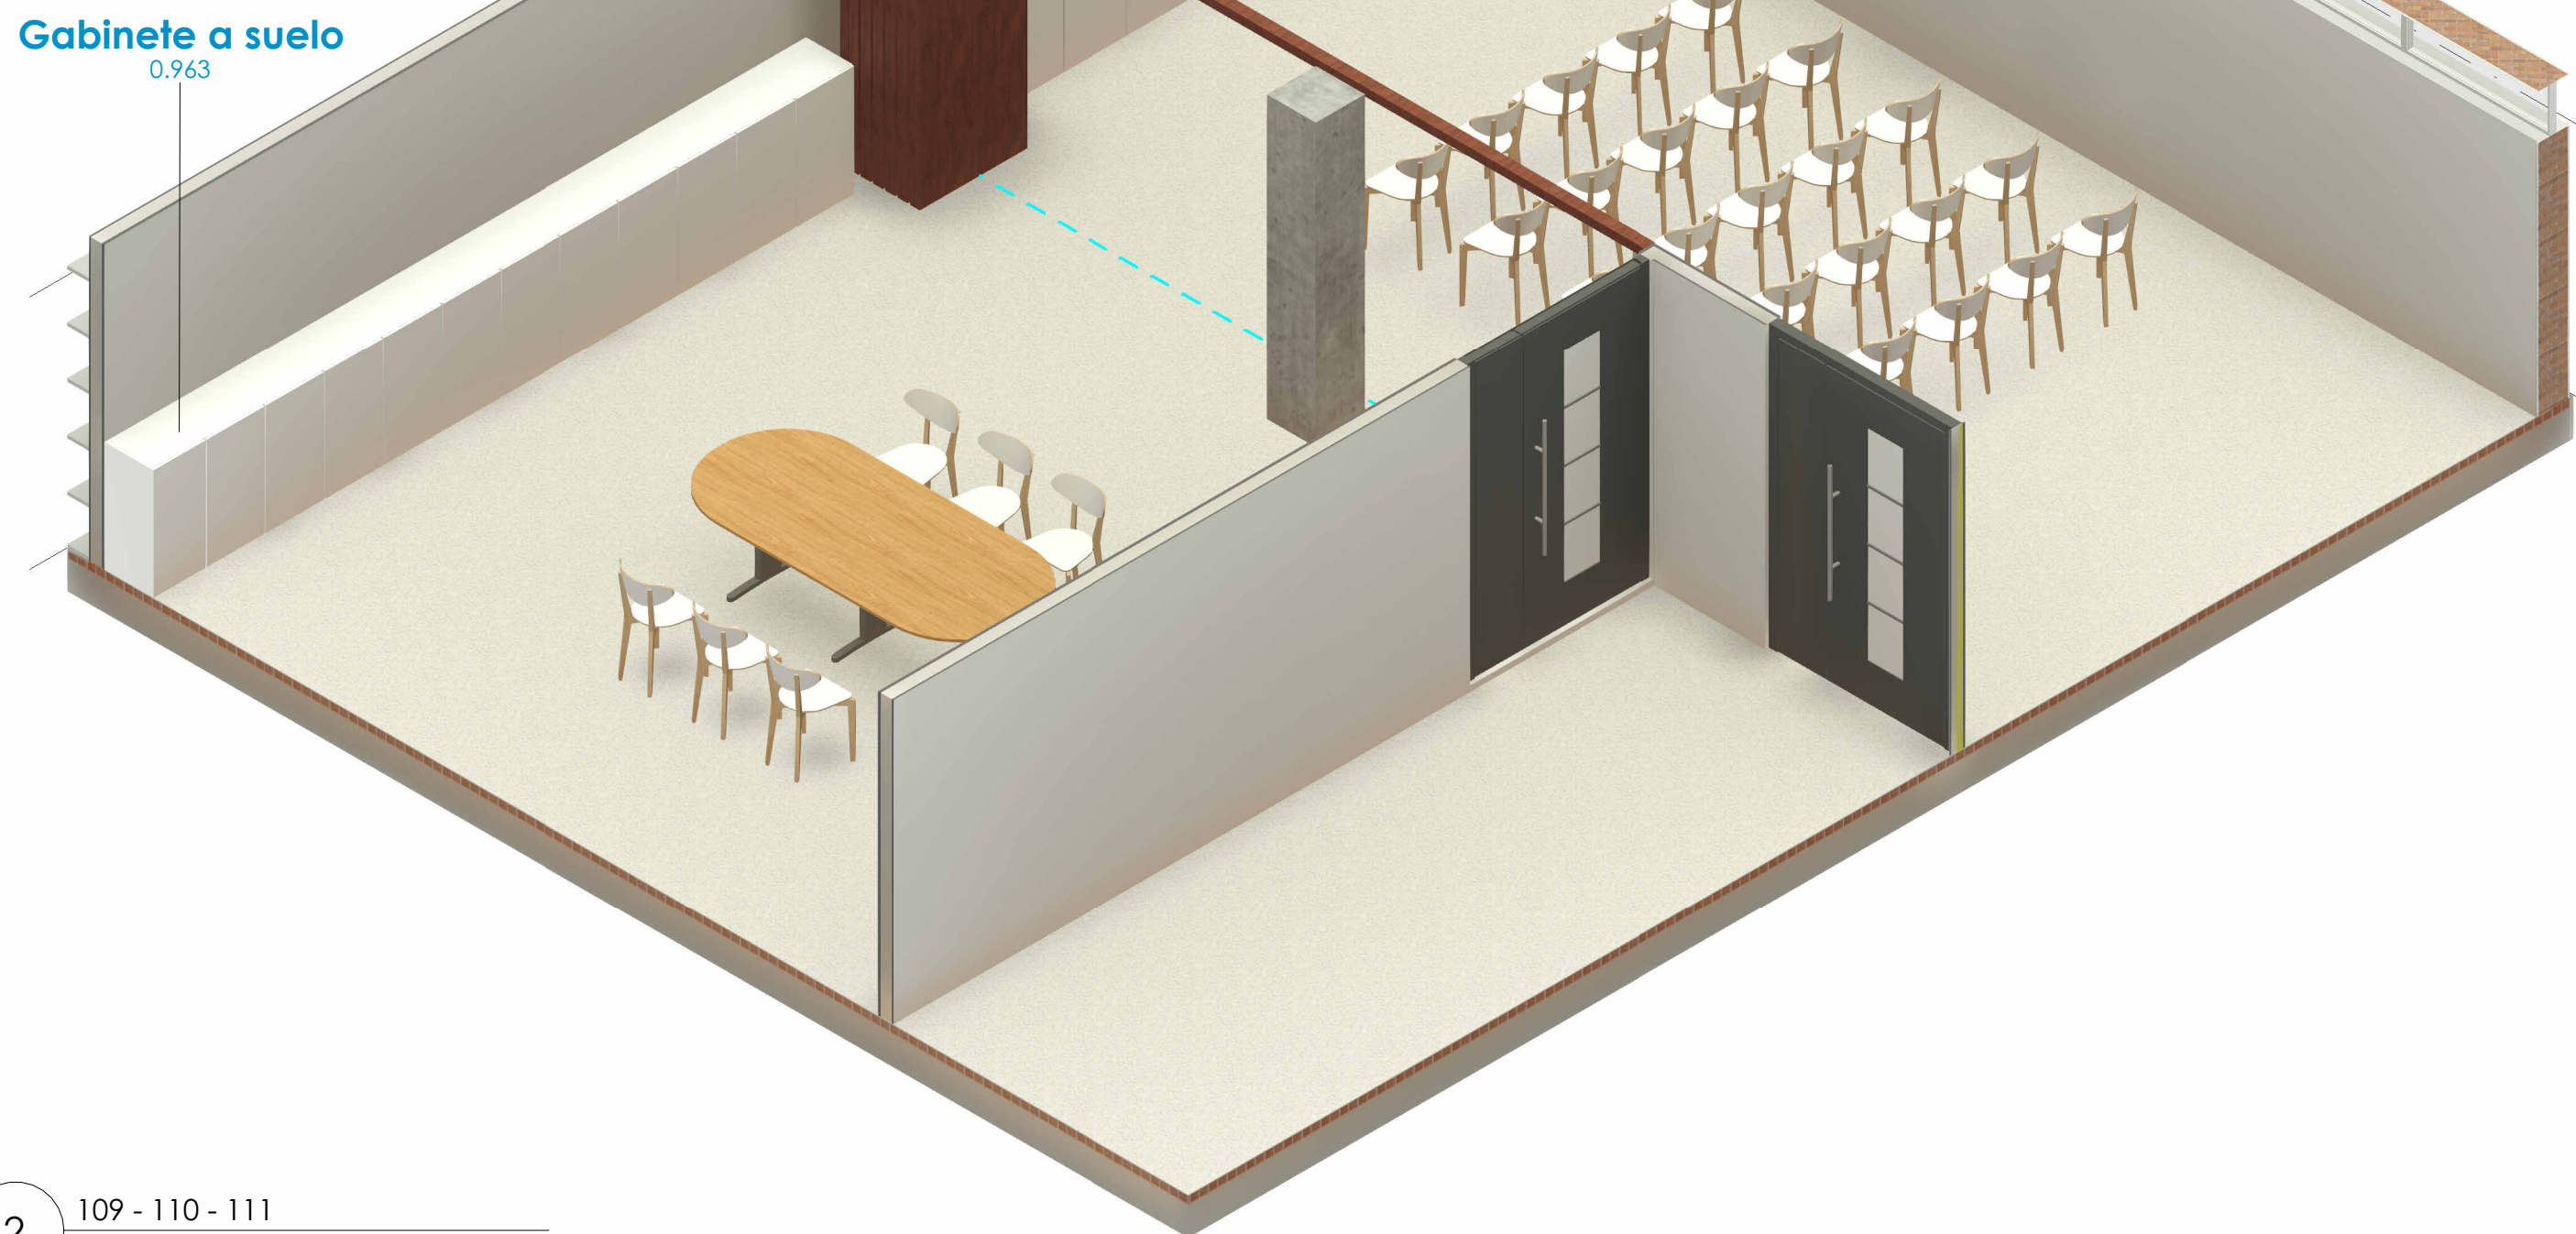

2 109 - 110 - 111

Type	Level	Room: Number	Room: Name	Alto	Largo
Gabinete a suelo	Nivel 1	110	Congresito 01	0.900	1.021
Gabinete a suelo	Nivel 1	110	Congresito 01	0.900	1.021
Gabinete a suelo	Nivel 1	110	Congresito 01	0.900	1.021
Gabinete a suelo	Nivel 1	110	Congresito 01	0.900	1.021

Type	Level	Room: Number	Room: Name	Alto	Largo
Gabinete a suelo	Nivel 1	111	Congresito 02	0.900	0.963
Gabinete a suelo	Nivel 1	111	Congresito 02	0.900	0.963
Gabinete a suelo	Nivel 1	111	Congresito 02	0.900	0.963
Gabinete a suelo	Nivel 1	111	Congresito 02	0.900	0.963
Gabinete a suelo	Nivel 1	111	Congresito 02	0.900	0.963
Gabinete a suelo	Nivel 1	111	Congresito 02	0.900	0.963

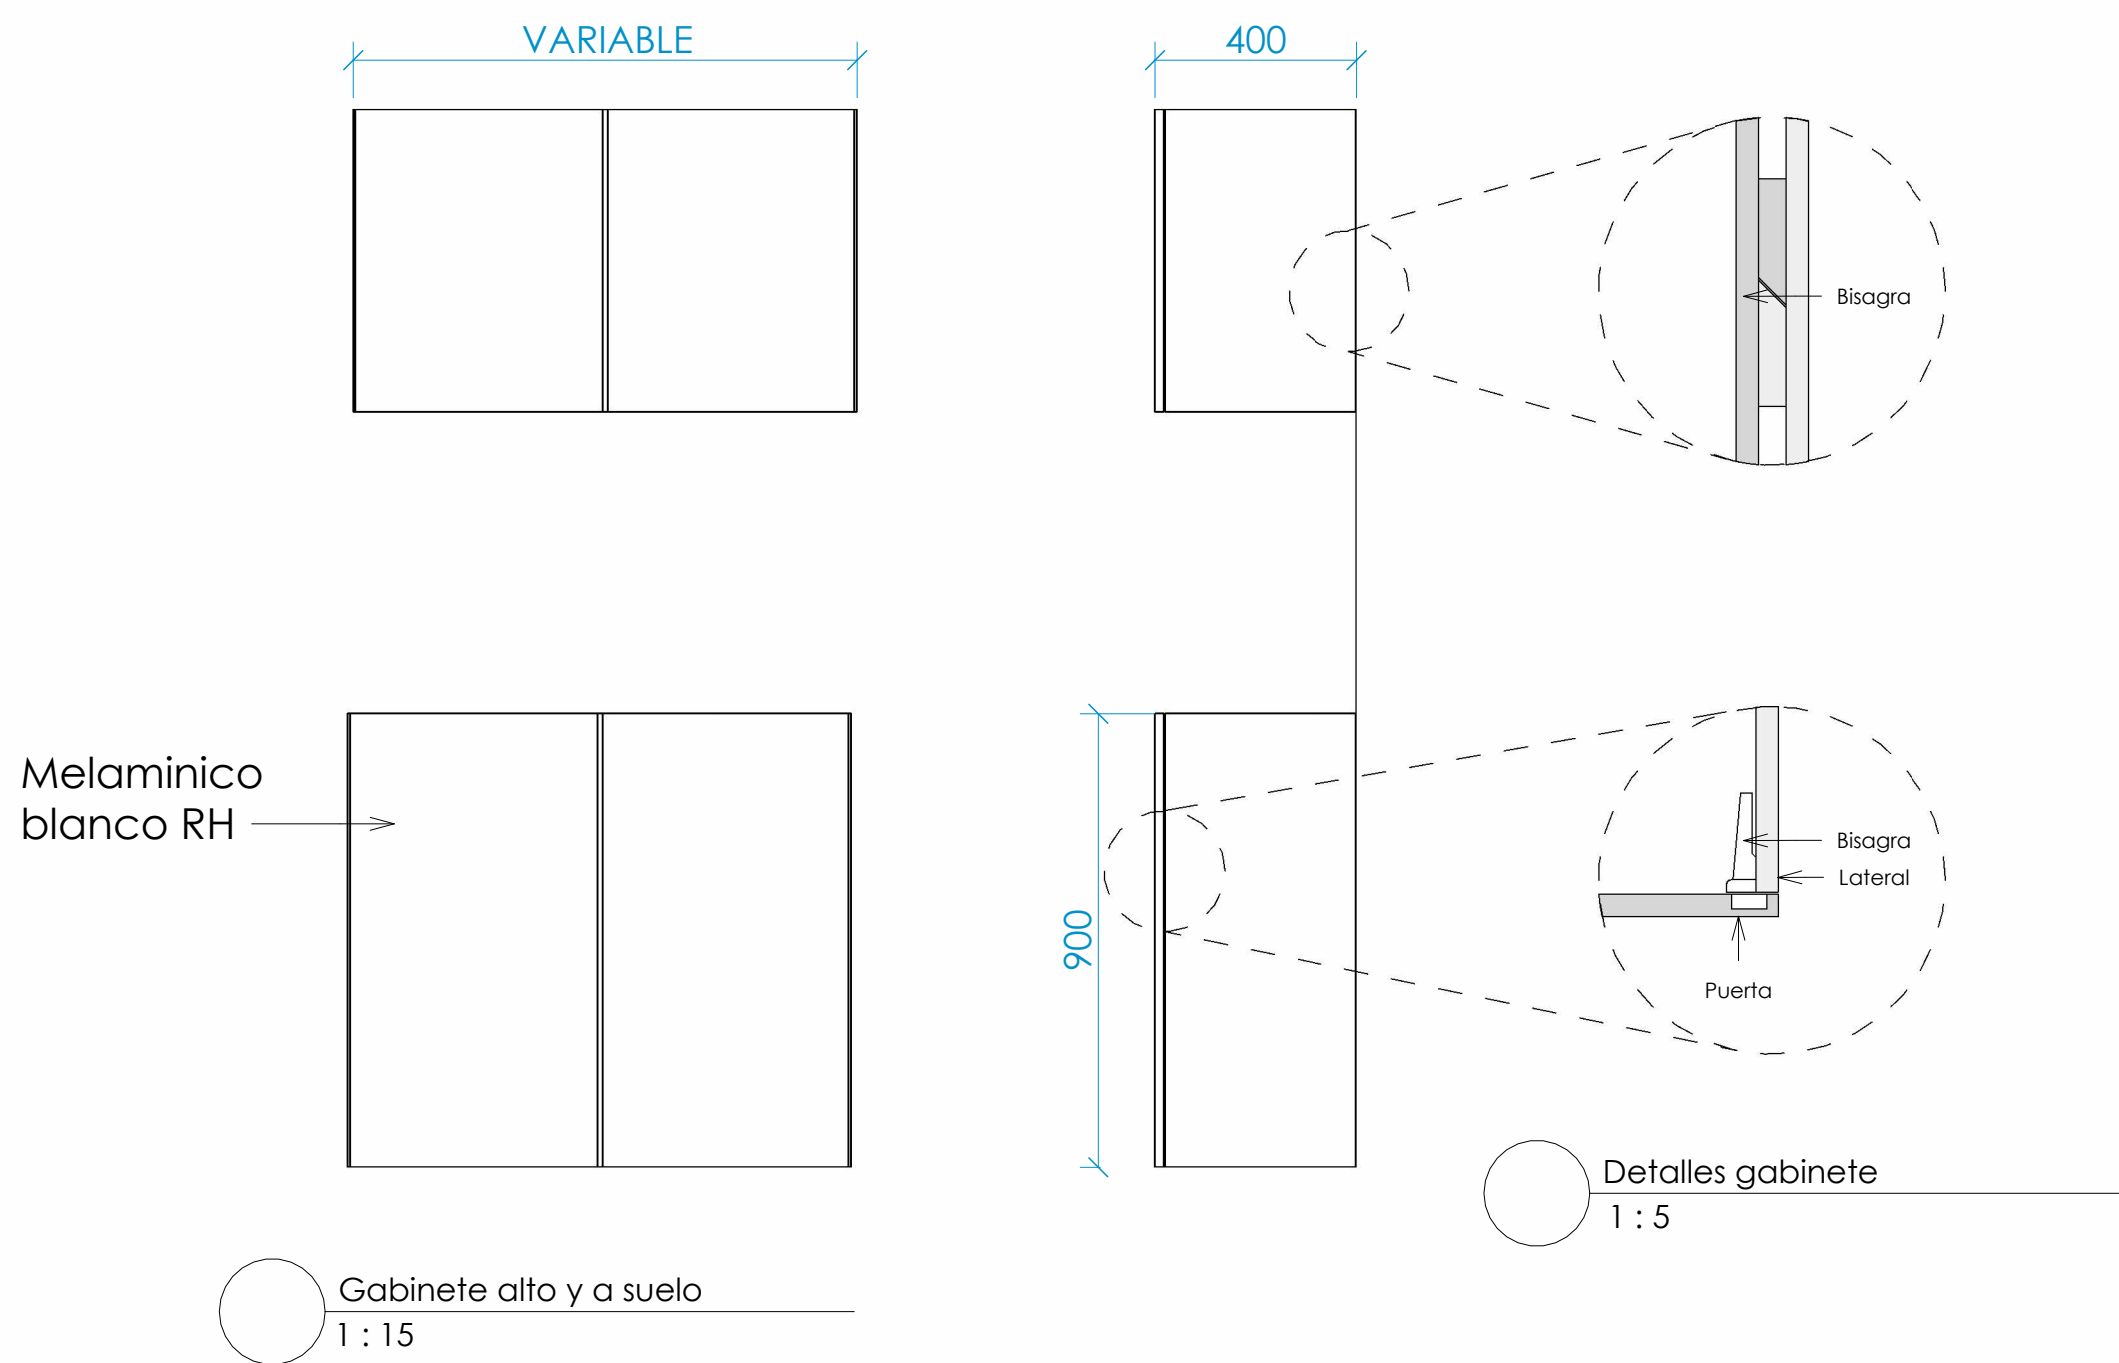

OBJETO:
ESTUDIOS Y DISEÑOS PARA LA ADECUACIÓN DEL EDIFICIO DEL LABORATORIO NACIONAL DE SUELOS DE LA SEDE CENTRAL DEL INSTITUTO GEOGRÁFICO AGUSTÍN CODAZZI
CONTRATO N°:
32088-2024

CONSULTOR:
INDESCO S.A.S BIC
REPRESENTANTE LEGAL:
JULIAN DARIO OCHOA NIÑO

GRUPO DE SUPERVISIÓN:

LAURA MORENO MORENO
SUPERVISOR DEL CONTRATO No. 32088-2024

ING. NECTI ALFONSO PÉREZ MANZANO
M.P. 25202-02391
APOYO A SUPERVISIÓN DEL CONTRATO No. 32088-2024

ING. ANA MARÍA JIMÉNEZ GIRALDO
M.P. 091037-0571781 CND
APOYO A SUPERVISIÓN DEL CONTRATO No. 32088-2024

GRUPO DE DISEÑO:
DIRECTOR DE CONSULTORÍA:

ING. OSCAR VLADIMIR RUIZ SUAREZ
T.P. 25202-097929 CND

ELABORADO POR:

ARQ. CARLOS AGUSTO NAVAS ARAQUE
A15082002-7176718

OBSERVACIONES:
Previo a la instalación del mobiliario, se deberá realizar verificación in situ de dimensiones construidas y su correspondencia con lo proyectado, a fin de garantizar la compatibilidad funcional del equipamiento.

CONTIENE: 109 - 110 - 111 CONGRESITOS	
FECHA: 16-04-2025	VERSIÓN:
ESCALA: As indicated	
DISCIPLINA: Arquitectura	CONSECUTIVO:
PLANO N°: A-400	DE: 33