




MCE-H=90-P=60

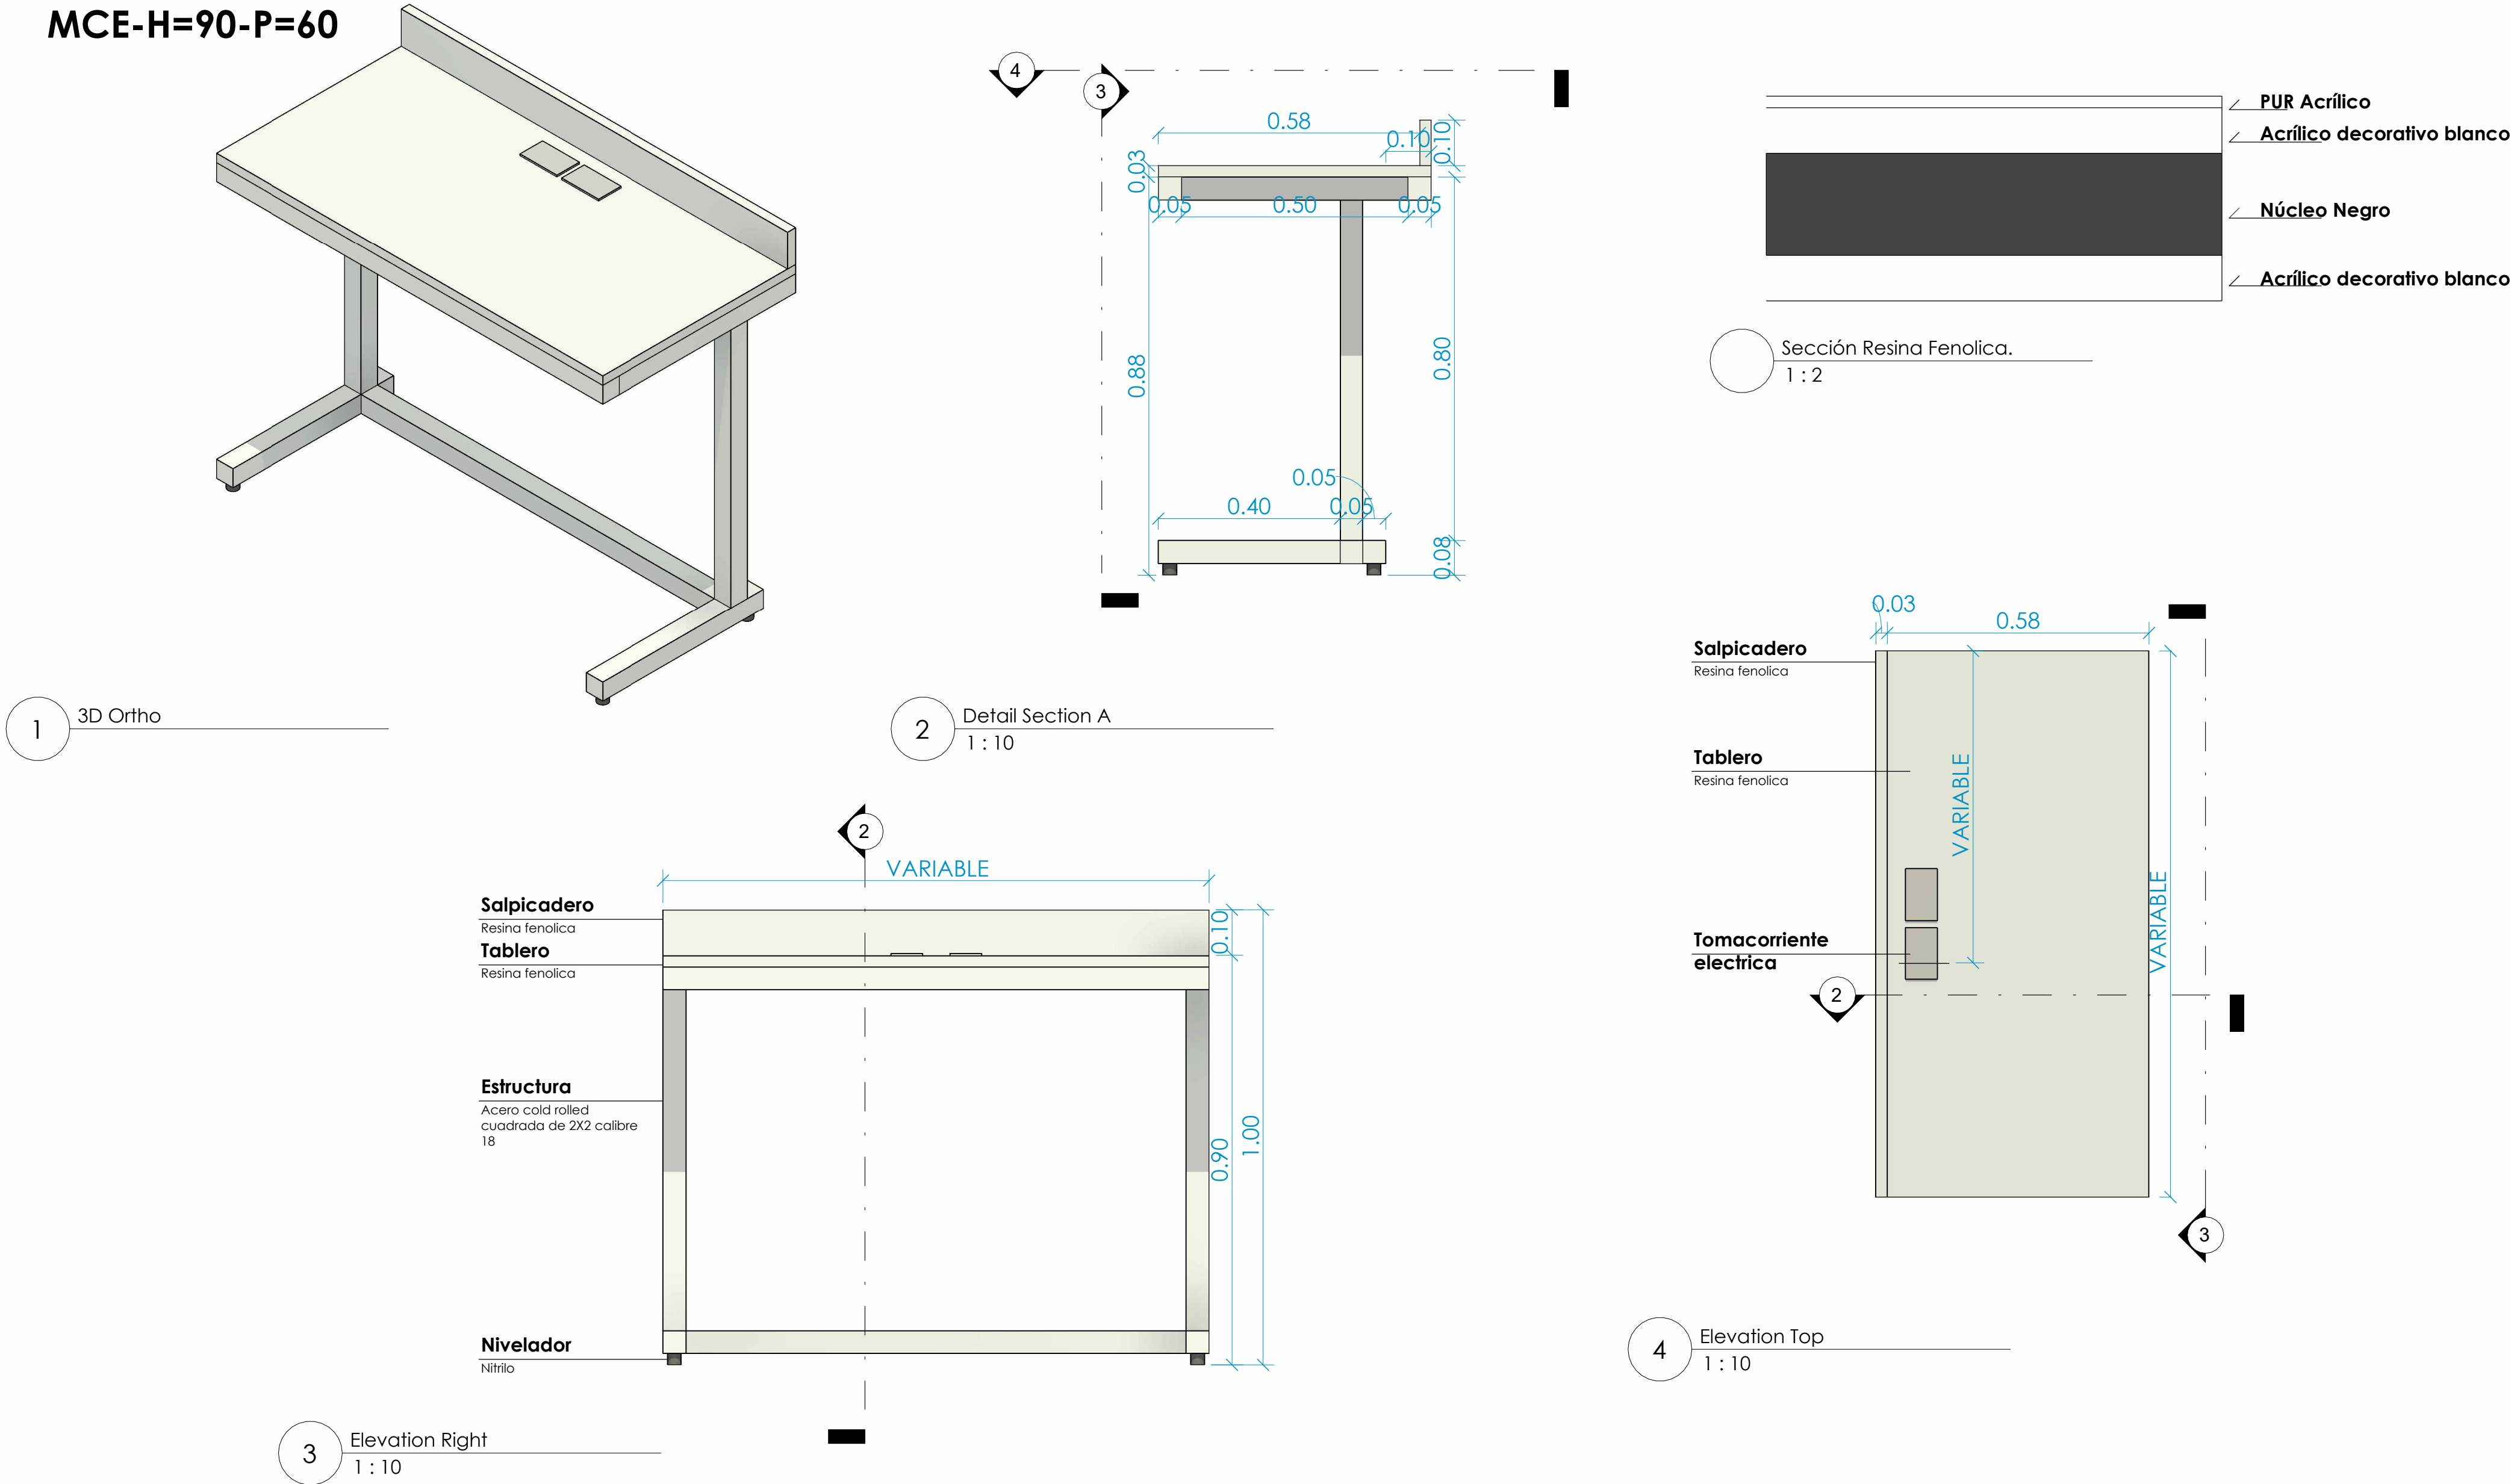


Code	Level	# Room	Room	Largo (m)
MCE-H=90-P=60	Nivel 2	Q204	PH y CE Química	1.200
MCE-H=90-P=60	Nivel 2	Q204	PH y CE Química	1.200
MCE-H=90-P=60	Nivel 2	Q206	Fósforo	1.500
MCE-H=90-P=60	Nivel 2	Q206	Fósforo	1.500
MCE-H=90-P=60	Nivel 2	Q206	Fósforo	1.200
Grand total: 5				

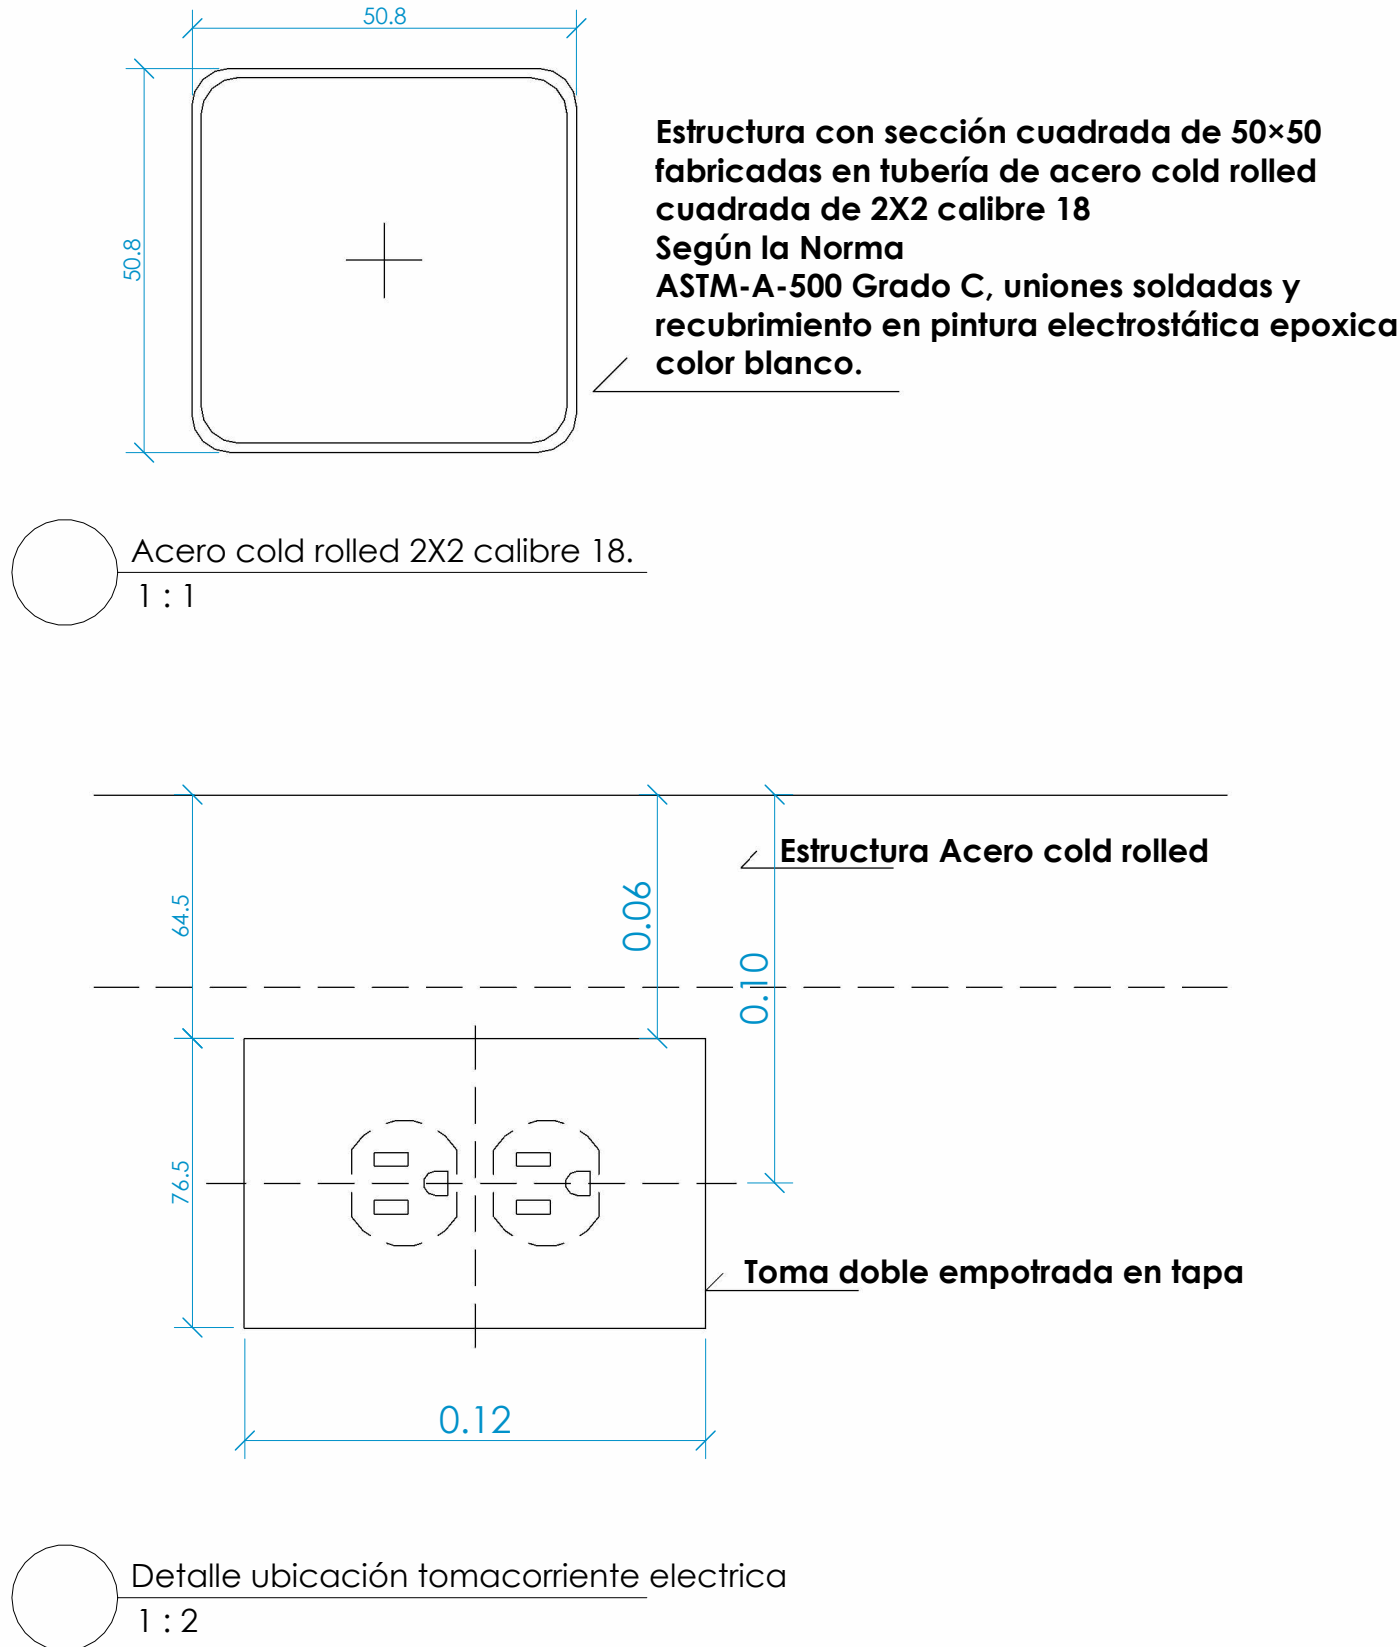

MP-P=60-55x46

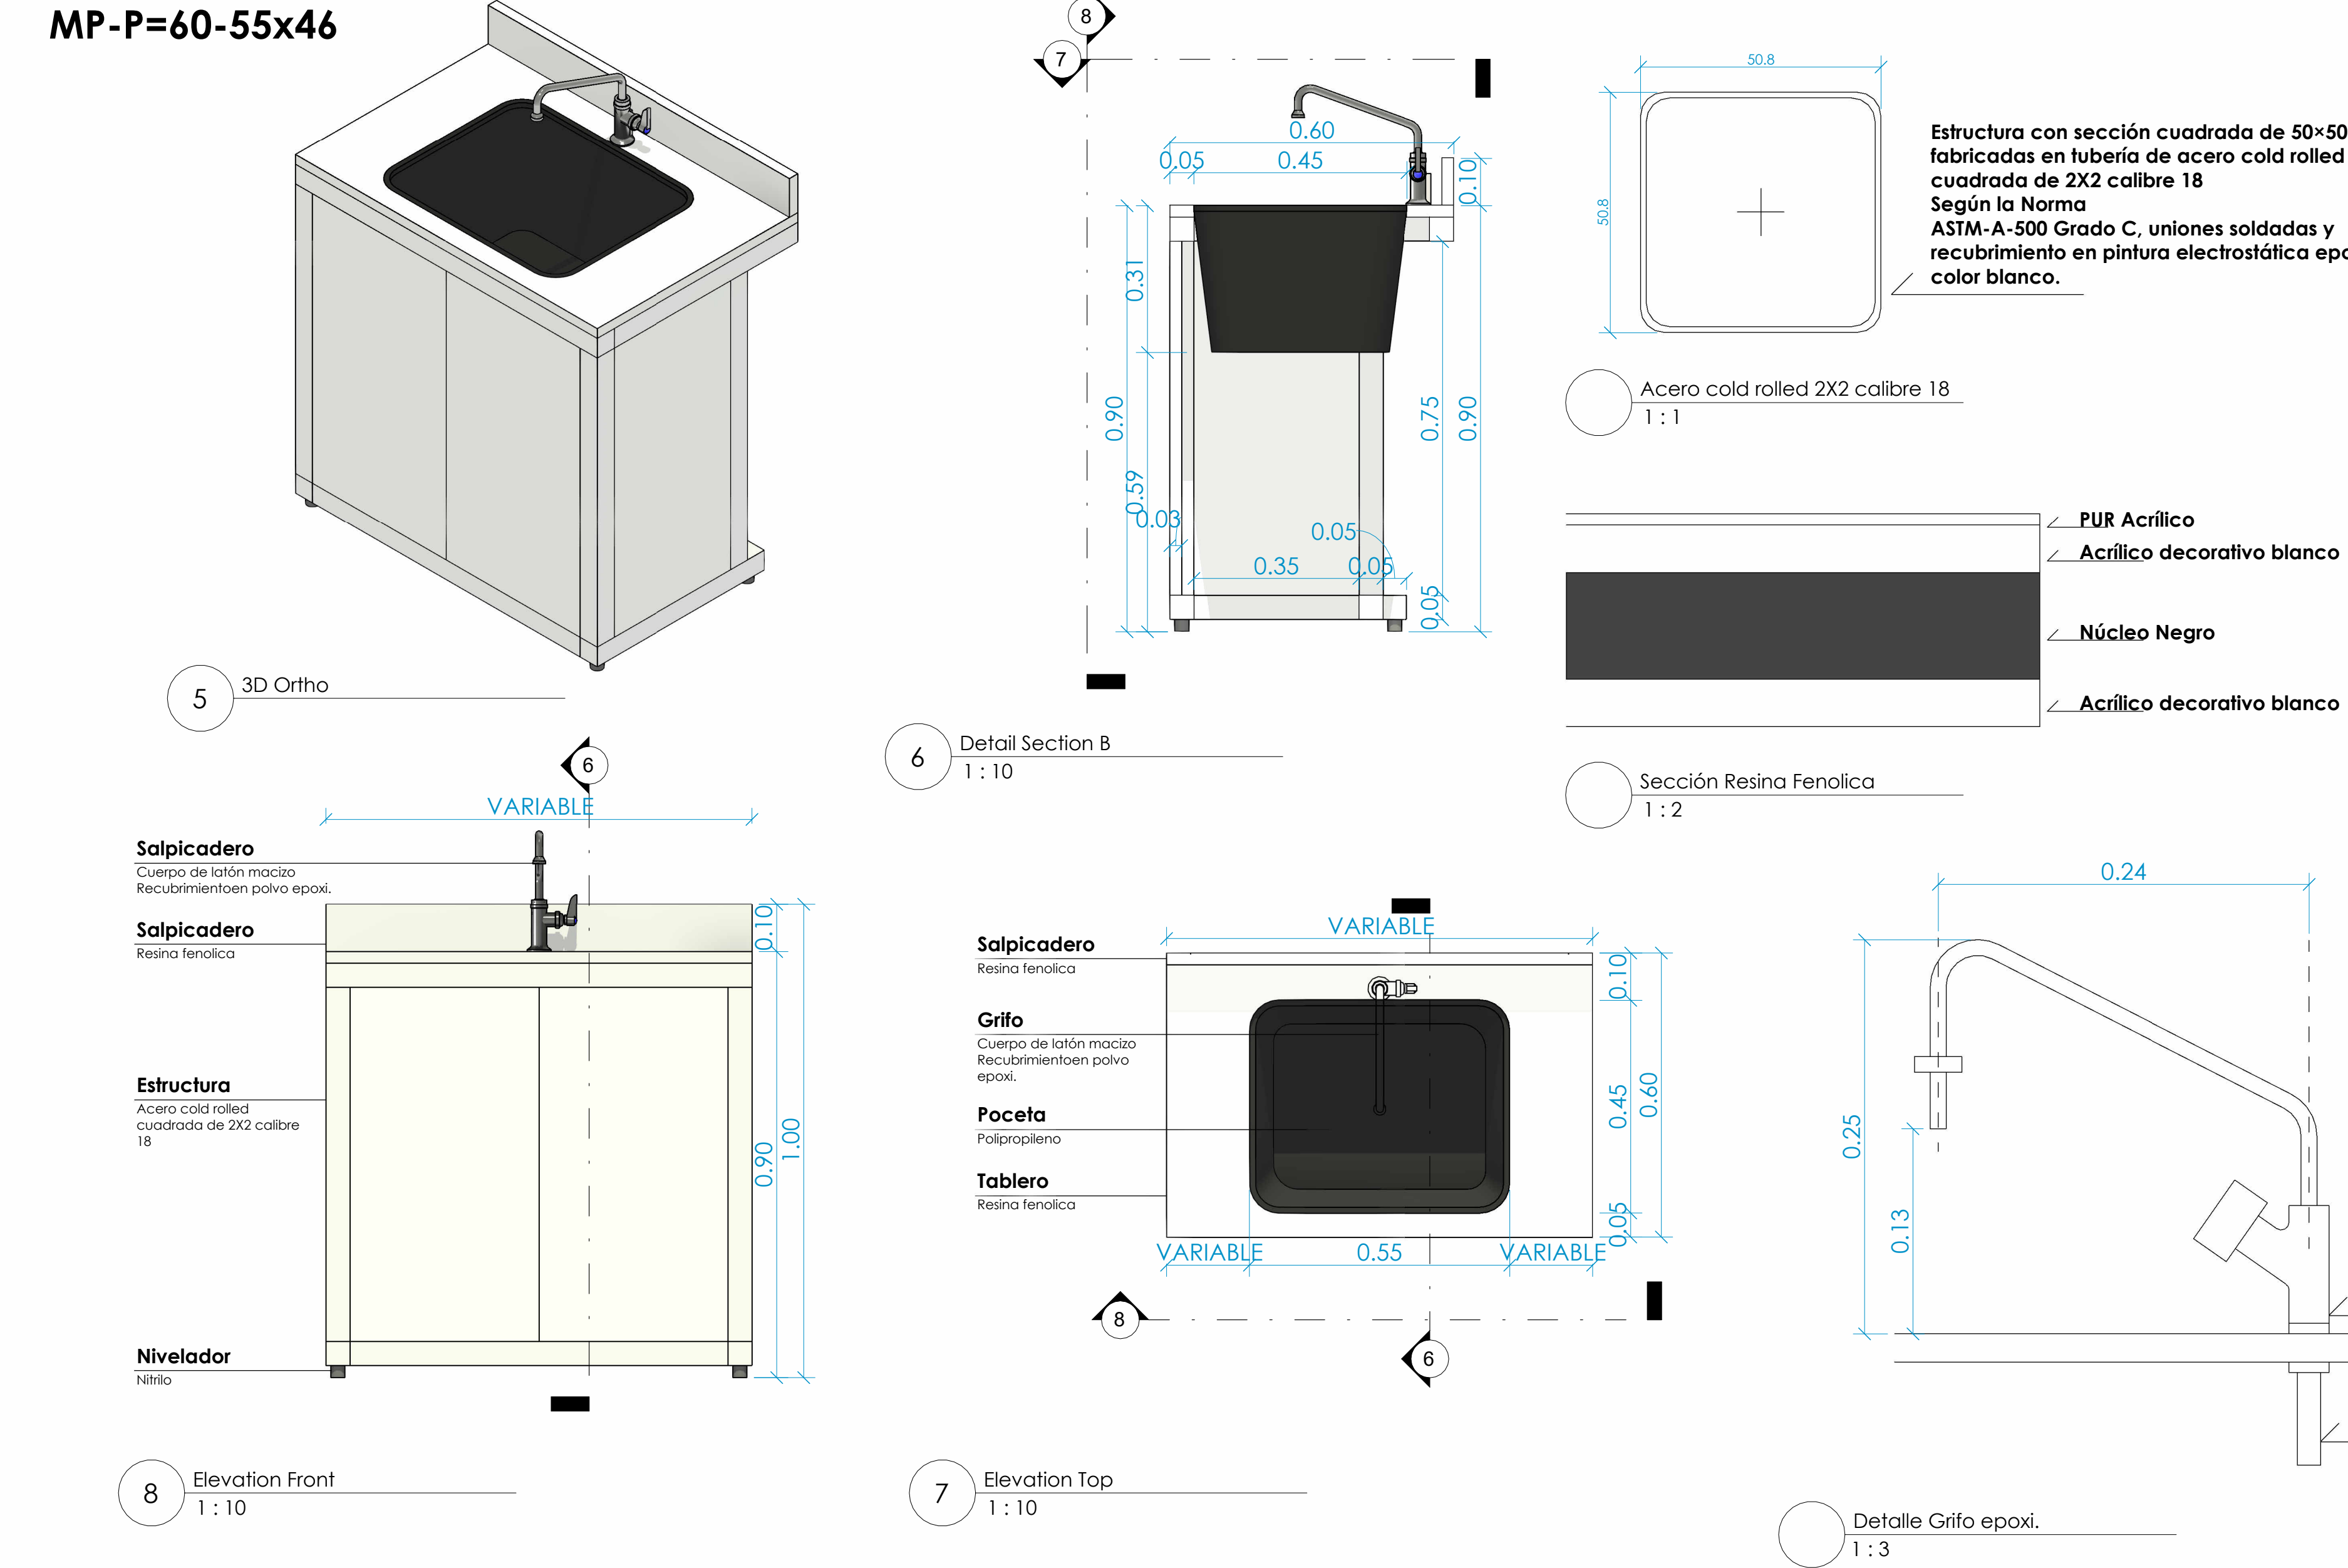

Code	Level	# Room	Room	Tipo desagüe	Largo (m)
MP-P=60-55x46	Nivel 3	F303	Densidades y pentapicnómetro Física	A contenedor RESPEL	0.900
MP-P=60-55x46	Nivel 3	F303	Densidades y pentapicnómetro Física		0.900
MP-P=60-55x46	Nivel 3	F305	Análítica Tema Física	A contenedor RESPEL	0.750
MP-P=60-55x46	Nivel 3	F305	Análítica Tema Física		0.750
MP-P=60-55x46	Nivel 3	F307	Lavado De Material Física		0.900
MP-P=60-55x46	Nivel 3	F307	Lavado De Material Física		0.900
MP-P=60-55x46	Nivel 3	F307	Lavado De Material Física	A contenedor RESPEL	0.900
MP-P=60-55x46	Nivel 3	F309	Texturas y pipetas física	A contenedor RESPEL	0.874
MP-P=60-55x46	Nivel 3	F309	Texturas y pipetas física		0.874
MP-P=60-55x46	Nivel 3	M307	Análítica y lavado tema minerología		0.600
MP-P=60-55x46	Nivel 3	M307	Análítica y lavado tema minerología	A contenedor RESPEL	0.600
MP-P=60-55x46	Nivel 2	Q204	PH y CE Química		0.900
MP-P=60-55x46	Nivel 2	Q204	PH y CE Química		0.900
MP-P=60-55x46	Nivel 2	Q205	Nitratos Y Amonios		0.900
MP-P=60-55x46	Nivel 2	Q207	Filtración Al Vacío	A contenedor RESPEL	1.100
MP-P=60-55x46	Nivel 2	Q213	Titulación	A contenedor RESPEL	0.750
MP-P=60-55x46	Nivel 2	Q213	Titulación		0.750
MP-P=60-55x46	Nivel 2	Q213	Titulación	A contenedor RESPEL	0.750
MP-P=60-55x46	Nivel 2	Q213	Titulación		0.750
MP-P=60-55x46	Nivel 2	Q214	Lavado De Material Química		0.900
MP-P=60-55x46	Nivel 2	Q214	Lavado De Material Química		0.900
MP-P=60-55x46	Nivel 2	Q216	Textura Química	A contenedor RESPEL	0.900
MP-P=60-55x46	Nivel 2	Q216	Textura Química		0.900
Grand total: 23					

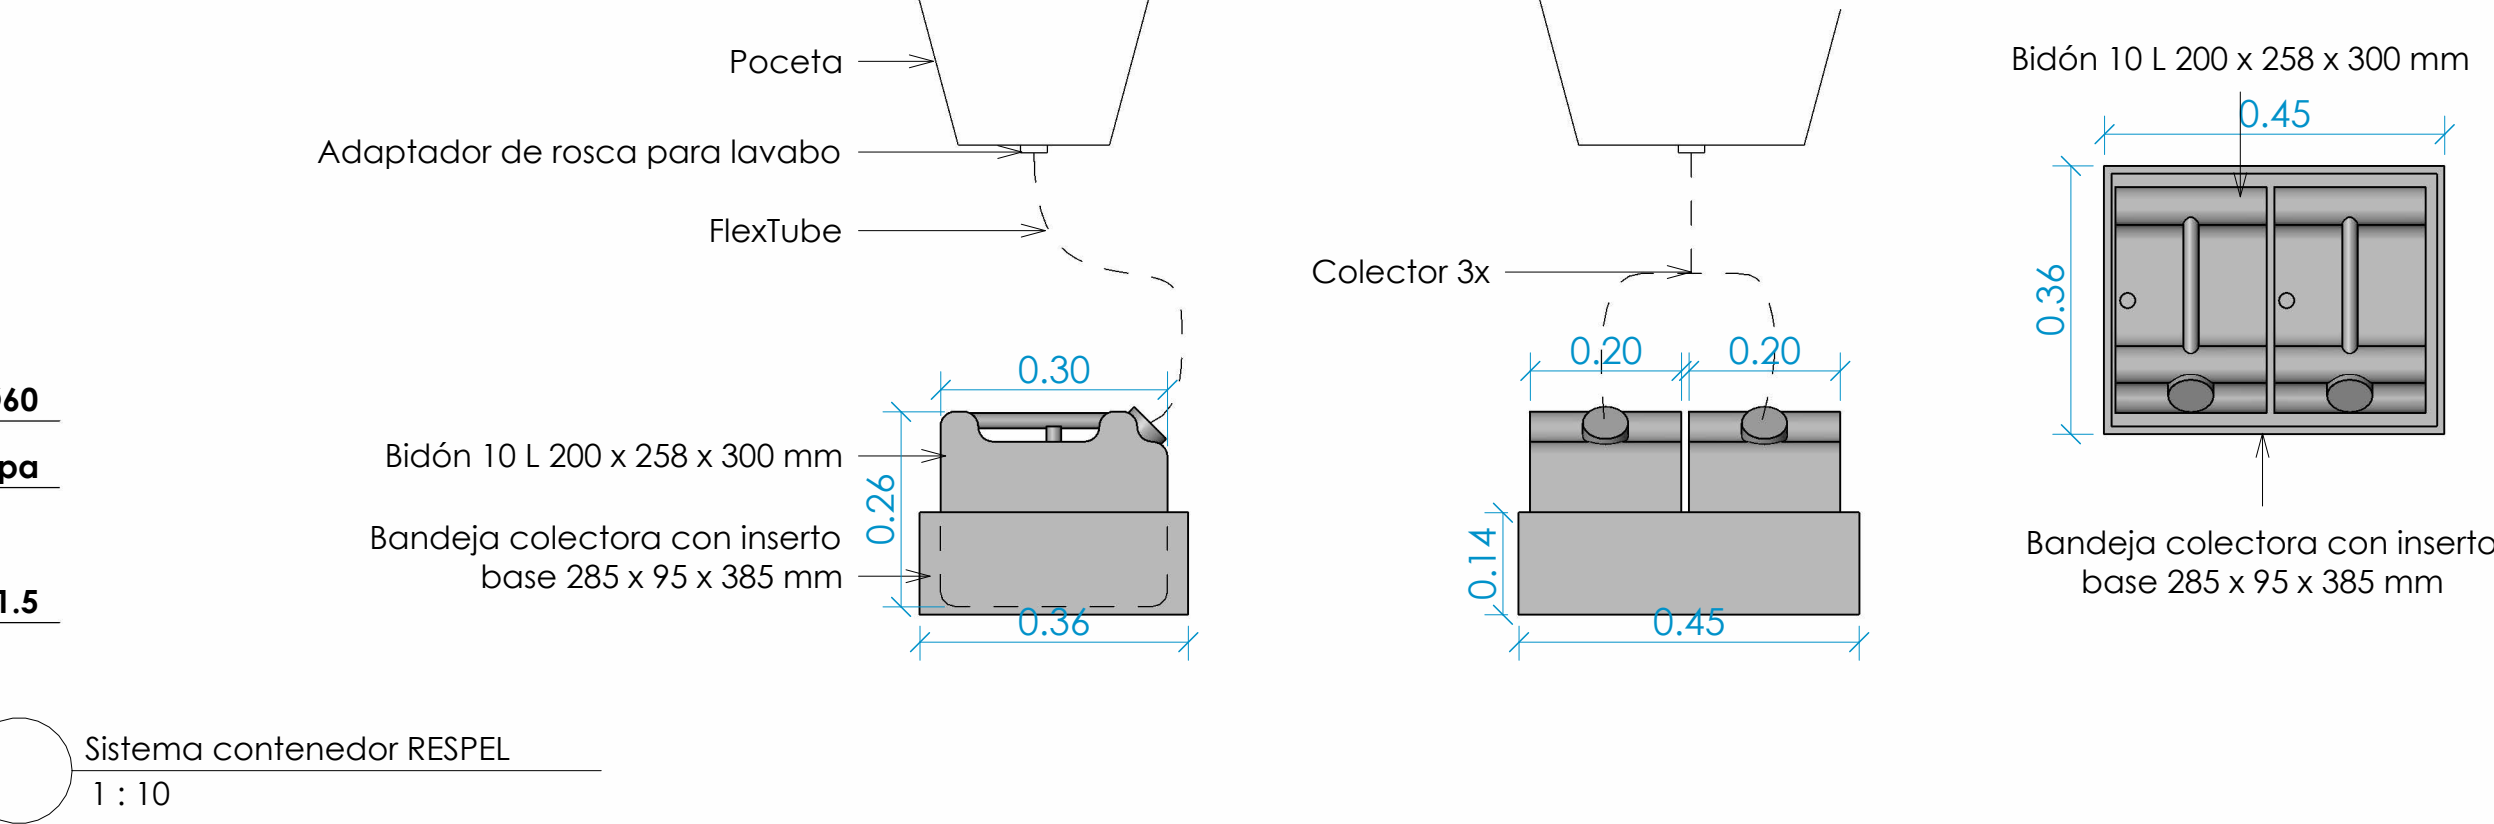

OBJETO:

ESTUDIOS Y DISEÑOS PARA LA ADECUACIÓN DEL EDIFICIO DEL LABORATORIO NACIONAL DE SUELOS DE LA SEDE CENTRAL DEL INSTITUTO GEOGRÁFICO AGUSTÍN CODAZZI

CONTRATO N°:

32088-2024



CONSULTOR:

INDESCO S.A.S BIC

REPRESENTANTE LEGAL:

JULIAN DARIO OCHOA NIÑO

GRUPO DE SUPERVISIÓN:

Laura Moreno Moreno
Supervisor del Contrato No. 32088-2024

ING. NECTI ALFONSO FÉREZ MANZANO
M.P. 25202-02391
APOYO A SUPERVISIÓN DEL CONTRATO No. 32088-2024

ING. ANA MARÍA JIMÉNEZ GIRALDO
M.P. 091037-0571781 CND
APOYO A SUPERVISIÓN DEL CONTRATO No. 32088-2024

GRUPO DE DISEÑO:

DIRECTOR DE CONSULTORÍA:

ING. OSCAR VLADIMIR RUIZ SUAREZ
T.P. 25202-097929 CND

ELABORADO POR:

ARQ. CARLOS AGUSTO NAVAS ARAQUE
A15082002-7176718

OBSERVACIONES:

Previo a la instalación del mobiliario, se deberá realizar verificación in situ de dimensiones construidas y su correspondencia con lo proyectado, a fin de garantizar la compatibilidad funcional del equipamiento.

CONTIENE:	
Plano detalle mobiliario	
FECHA:	VERSIÓN:
16-04-2025	
ESCALA:	
As indicated	
DISCIPLINA:	CONSECUTIVO:
Arquitectura	
PLANO N°:	DE:
A-523	33