




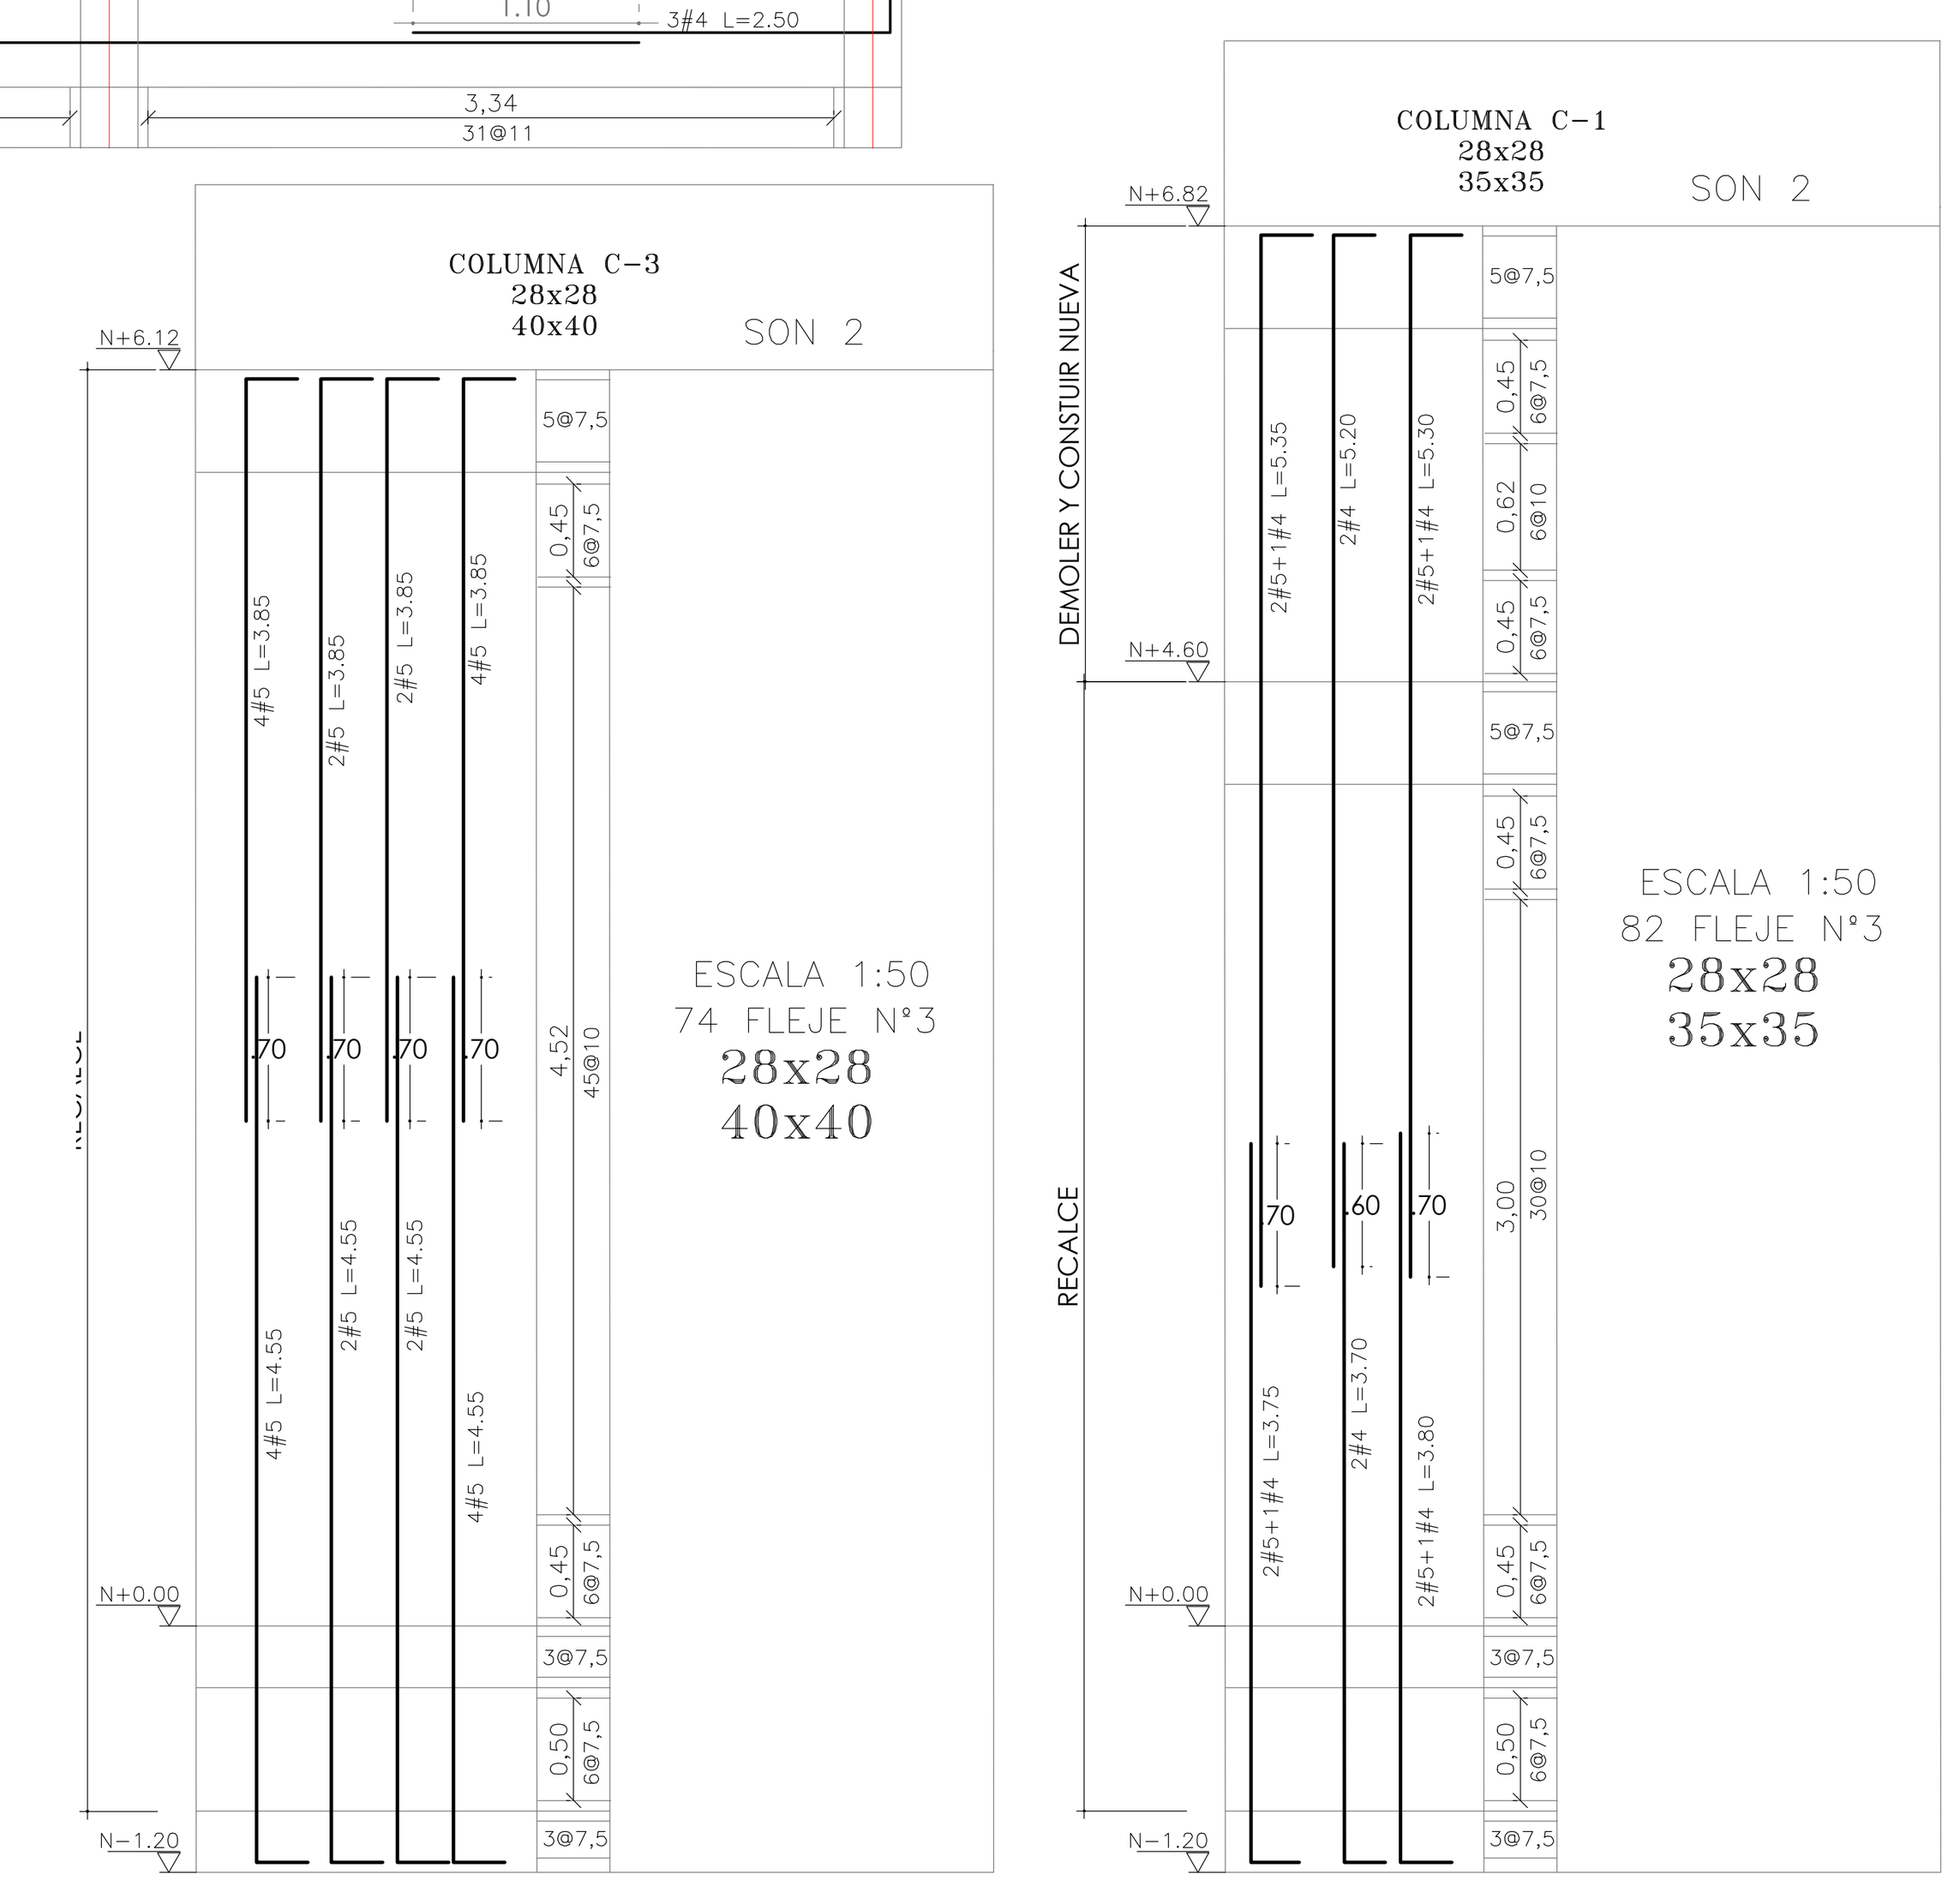


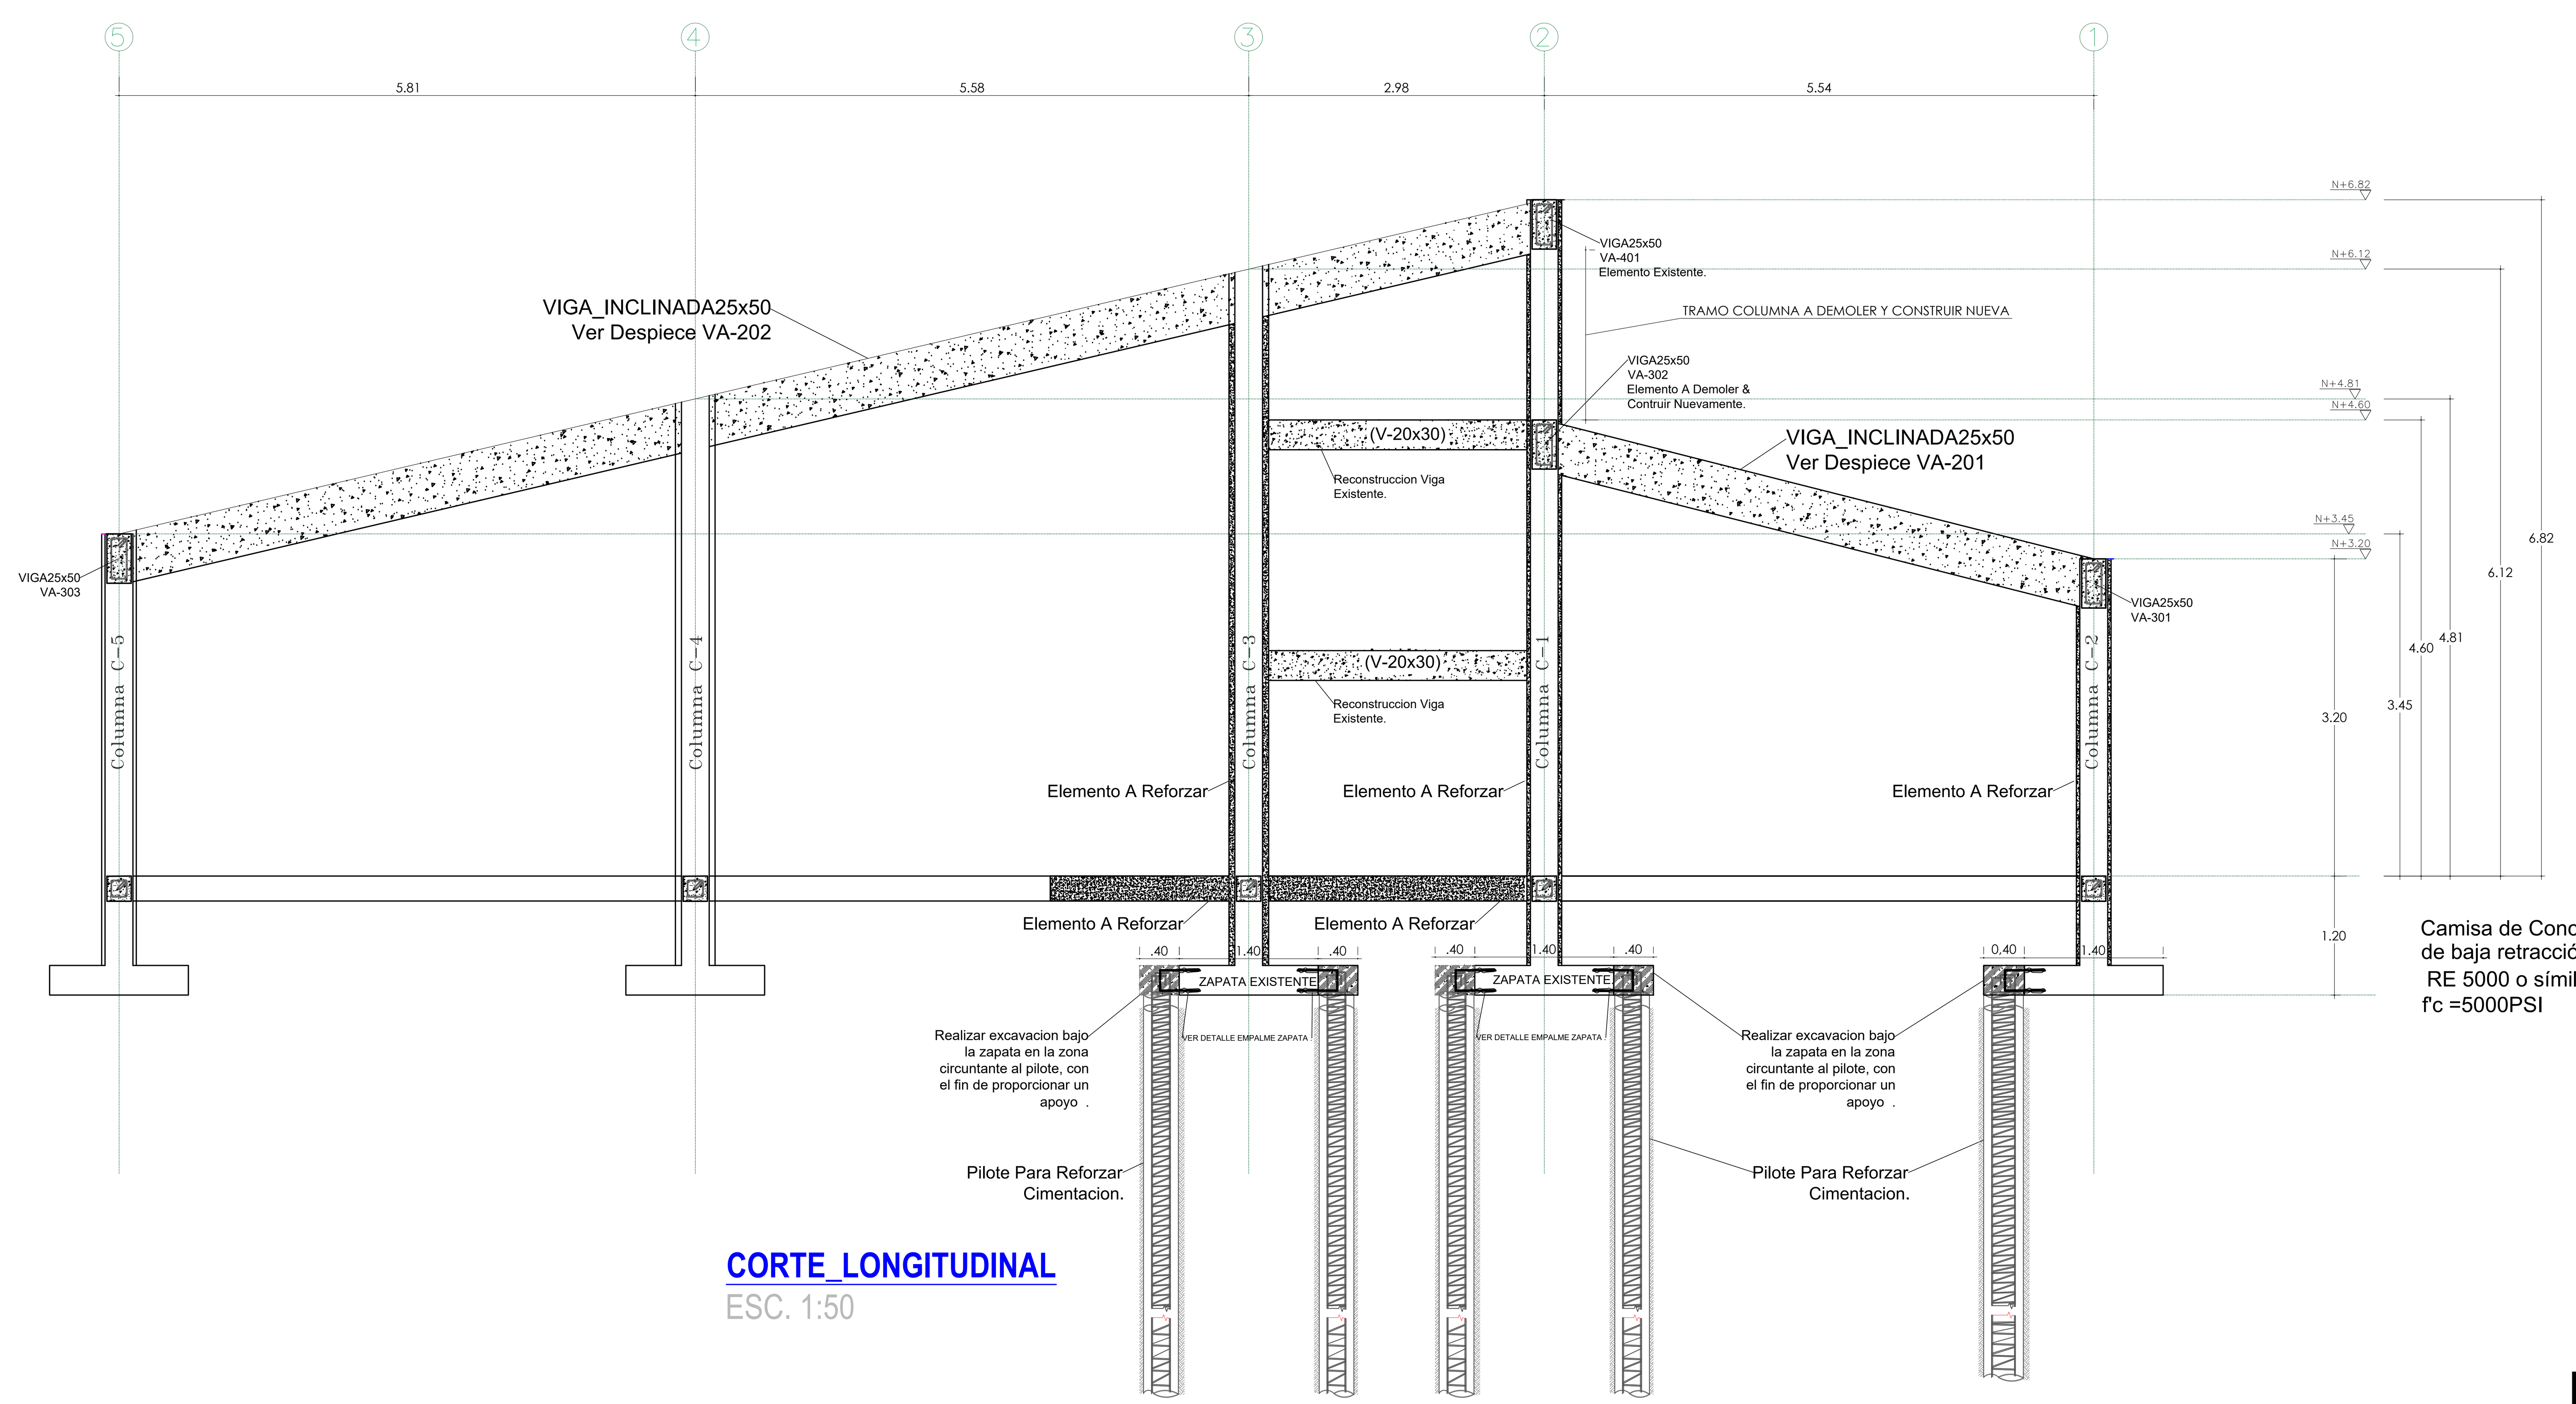

CORTE_LONGITUDINAL
ESC. 1:50

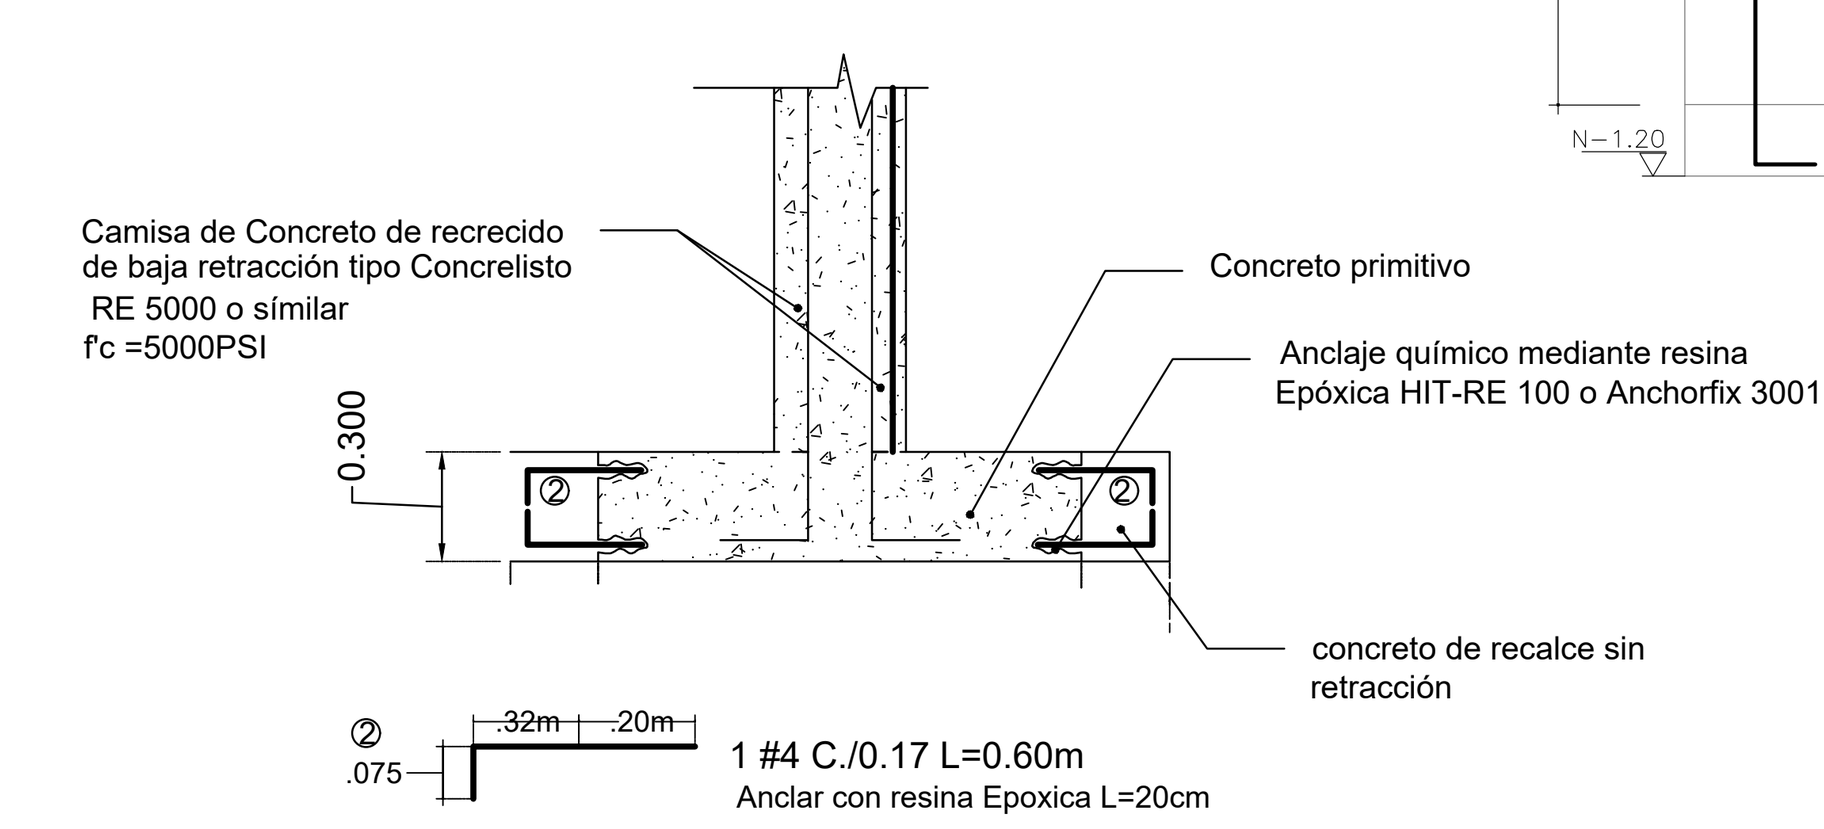

DETALLE DE EMPLAME ZAPATA

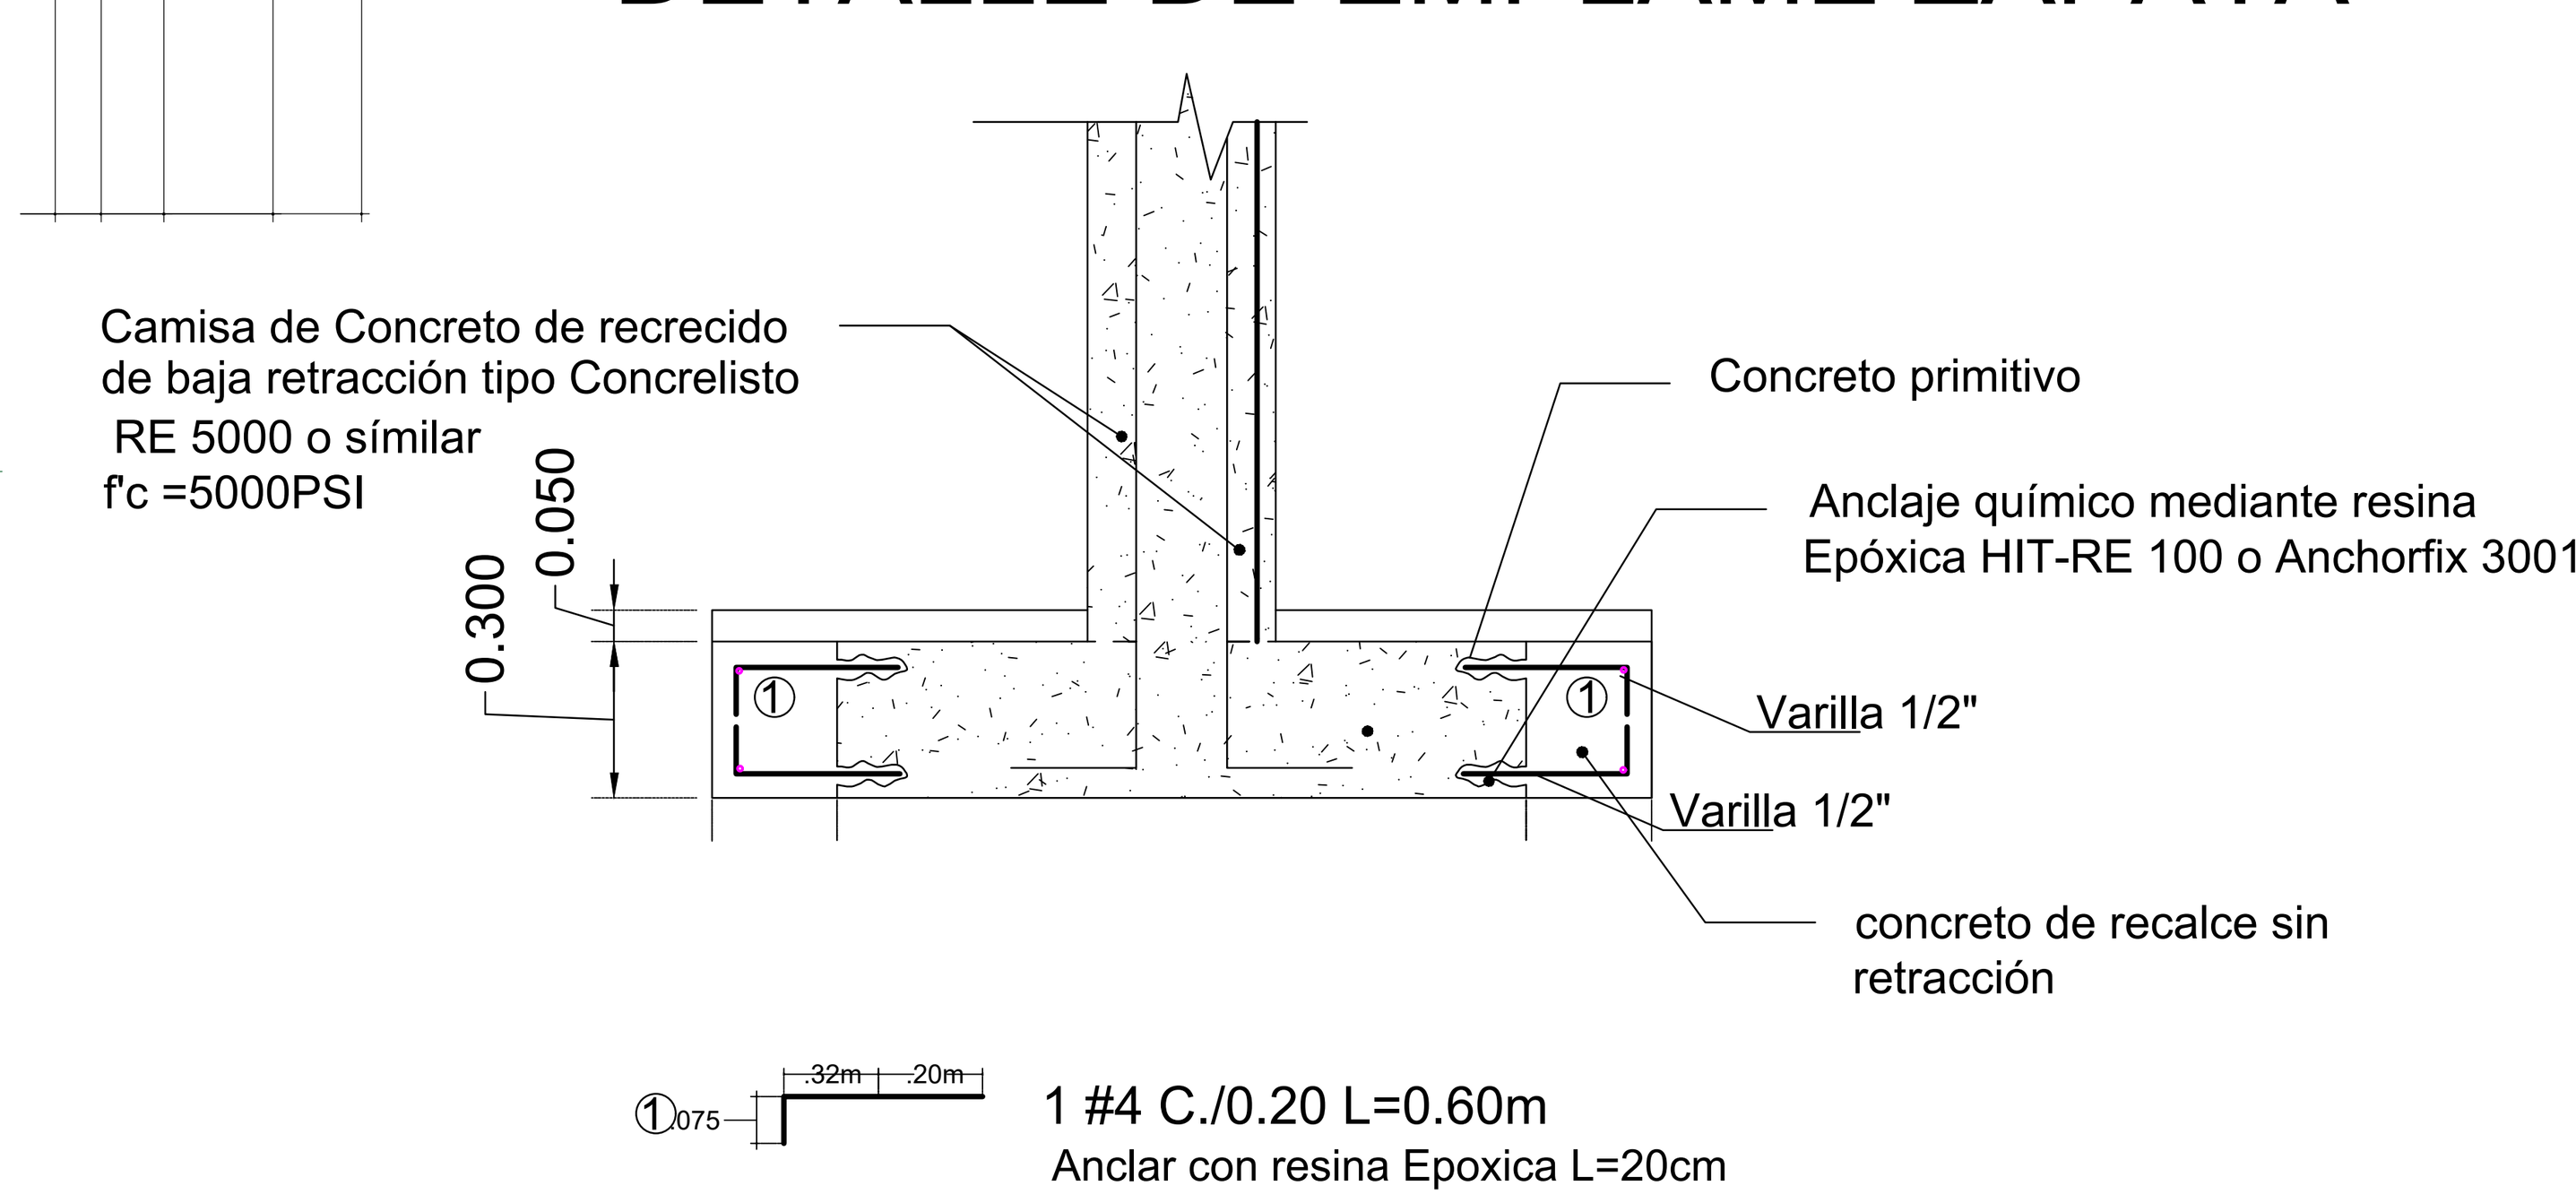

DETALLE DE EMPLAME ZAPATA

ESTRUCTURAS & GEOTECNIA S.A.S

PROYECTO: REFORZAMIENTO I.E VILLA PILAR

Direccion: Cra. 3 #Calle 9, Manizales, Caldas

CONTIENE:
PLANTAS
DESPIECES DE VIGAS
DETALLE EMPALME ZAPATAS
DESPIECES DE COLUMNAS

ESCALA: ESPECIFICADA

PROPIETARIO:

PROFESIONAL RESPONSABLE:
JUAN ESTEBAN GONZALEZ MEJIA
MT 17202-407297 CLD

PLANO N°: EST 3/4

NOMBRE DEL ARCHIVO: EST_VILLA PILAR I.E.DWG