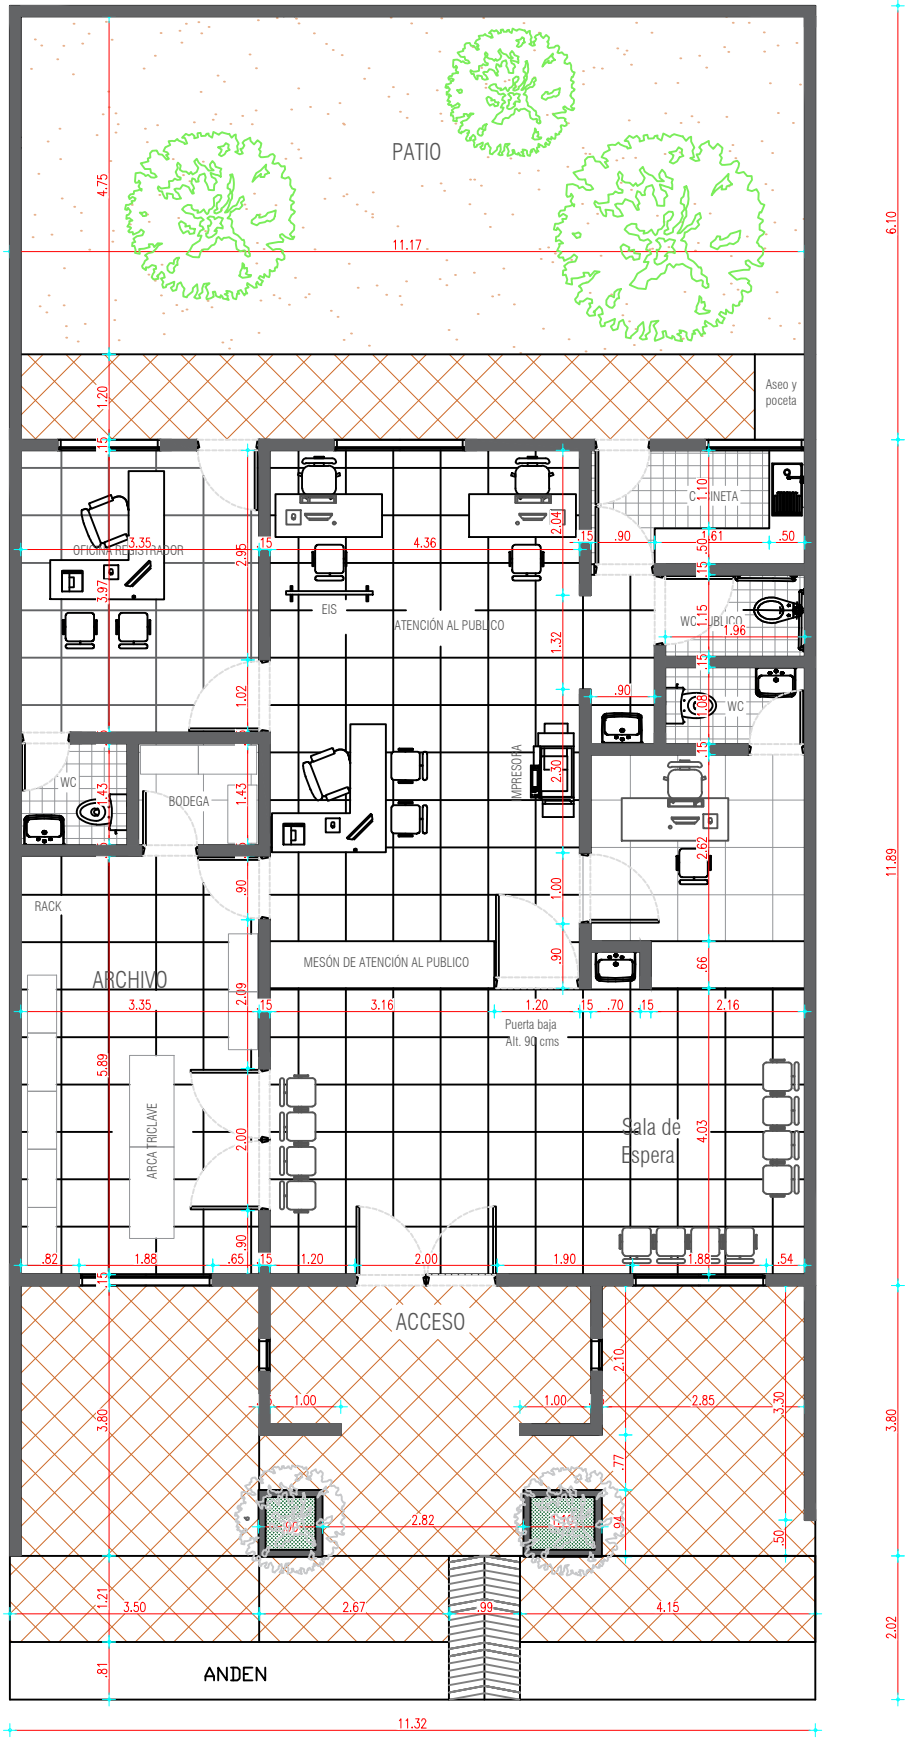


REGISTRADURÍA NACIONAL DEL ESTADO CIVIL

GRUPO MANTENIMIENTO Y CONSTRUCCIONES

PLANO DE SEDE PROPIA

REGISTRADURÍA MUNICIPAL DE CURUMANÍ - CESAR

REVISÓ : DAVID FERNANDO ARIAS ARISTIZABAL
Coordinador Mantenimiento y Construcciones

ELABORÓ : Arq Carlos López Roa
Profesional Mantenimiento Y Construcciones

PLANO 1 DE 3

Enero de 2025