
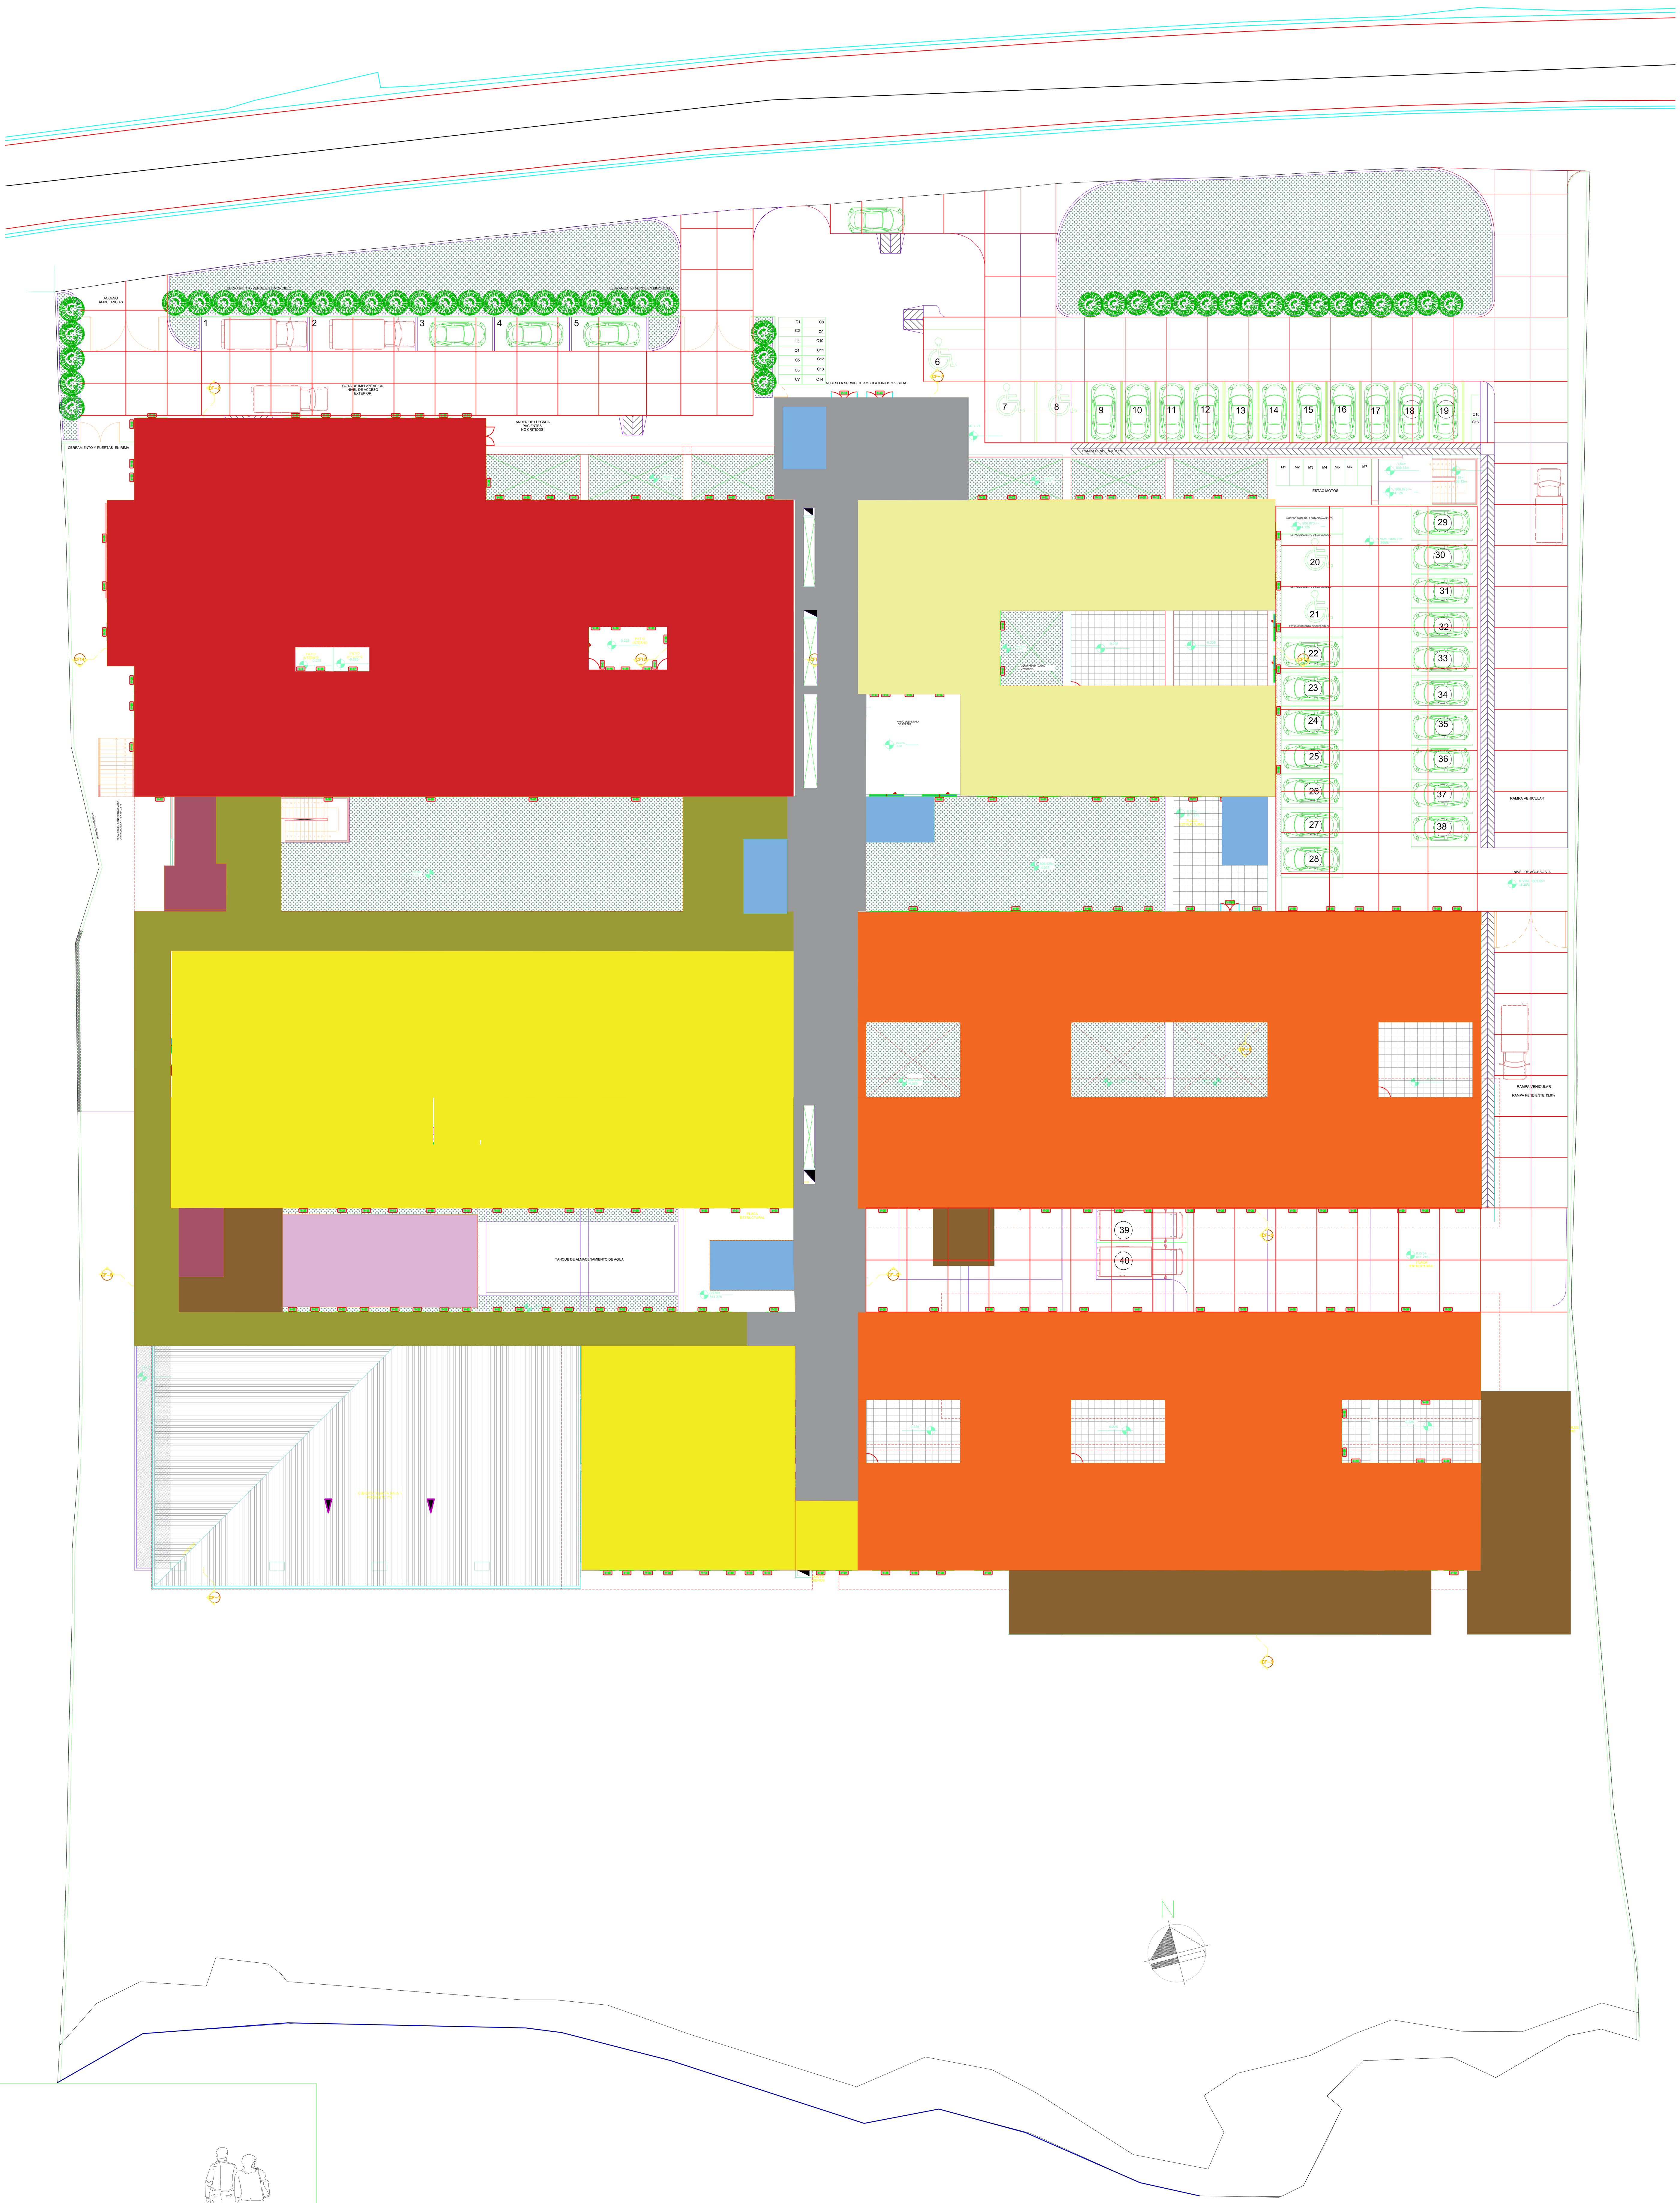


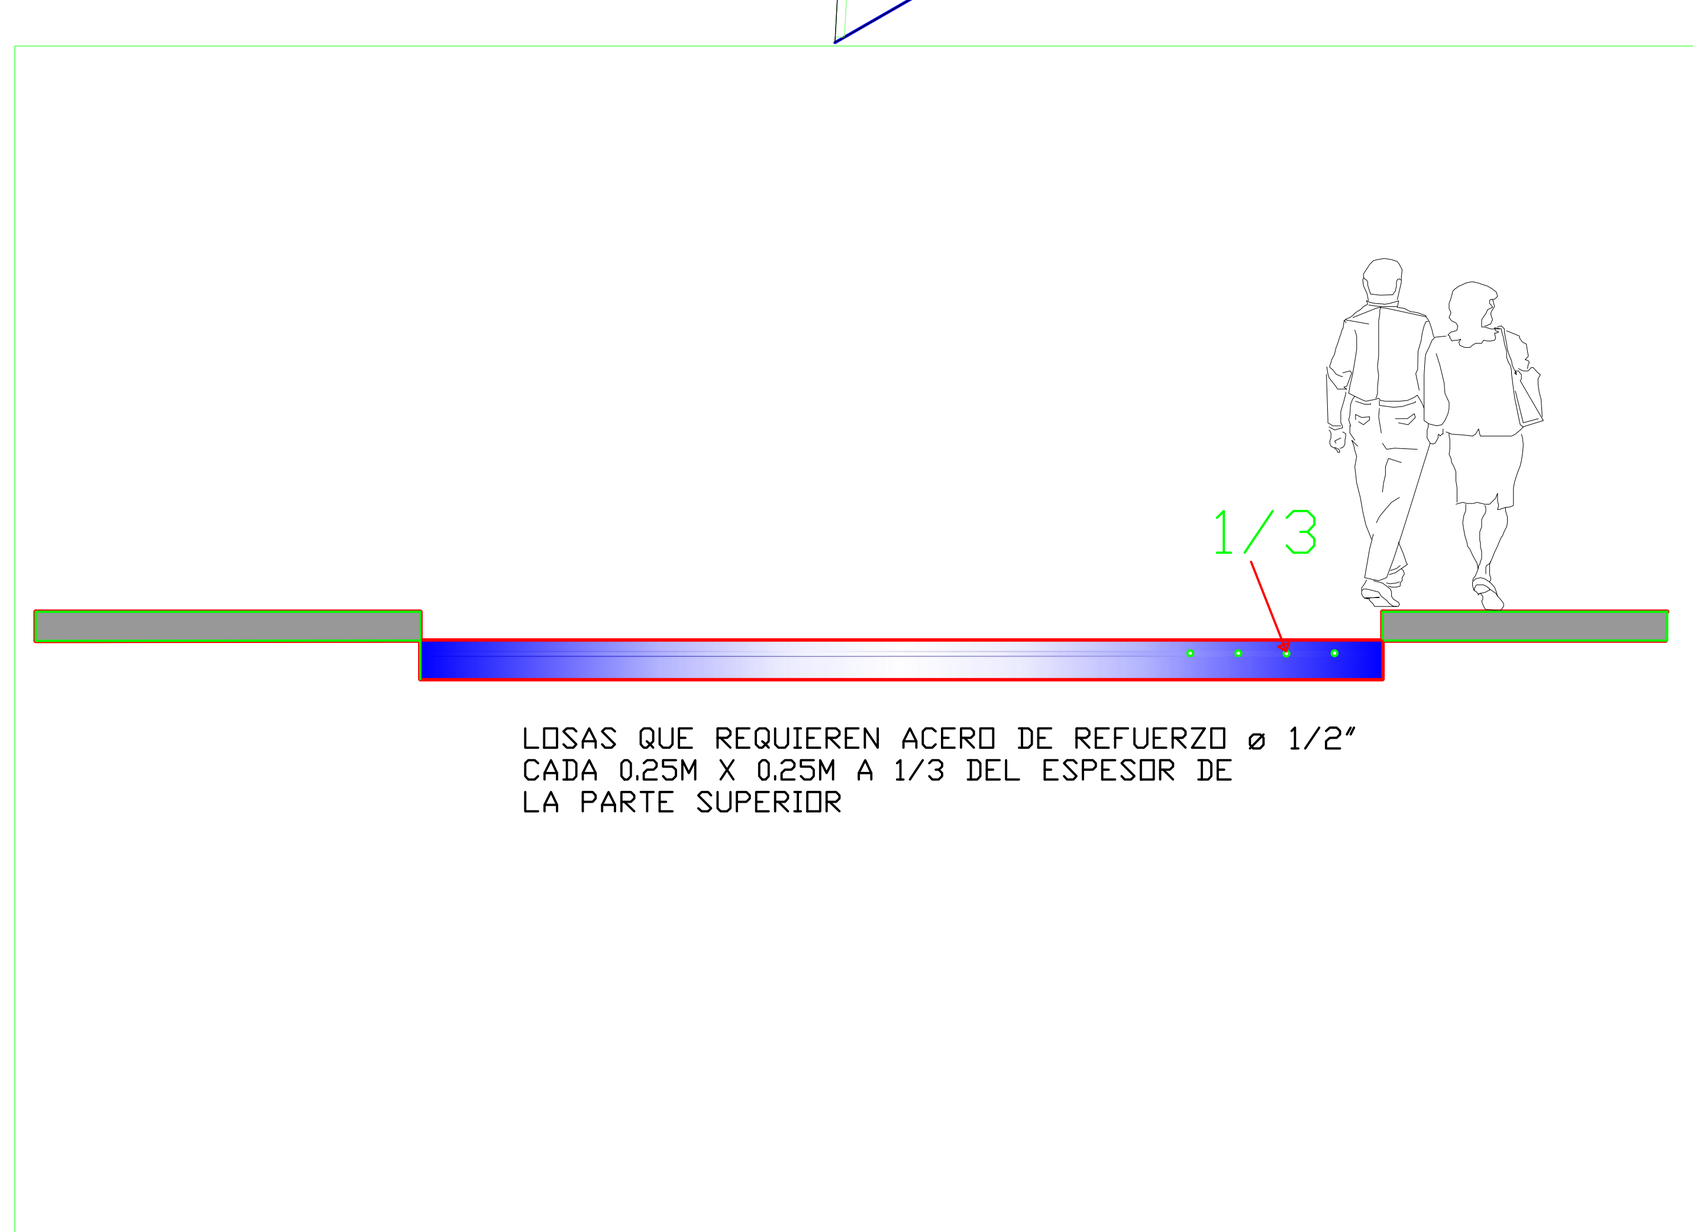

DETALLE ACERO

DEPARTAMENTO DEL TOLIMA
MUNICIPIO DE CHAPARRAL

PROYECTO:
HOSPITAL SAN JUAN BAUTISTA E.S.E.
CONSTRUCCION NUEVO HOSPITAL
SAN JUAN BAUTISTA

CONTRATISTA:
UNION TEMPORAL DISEÑOS CHAPARRAL
2021. REPRESENTANTE LEGAL
ING CELSO ROMAN GONZALEZ

INTERVENTOR:
LUIS FERNANDO TRIANA L.
TP 25202-40971 CND

SECRETARIA DE SALUD:
ARQ. GLORIA ESPERANZA VARGAS

DISEÑO PAVIMENTO RÍGIDO :
JOSE GERMAN GACHA BOCANEGRA
ESPECIALISTA EN PAVIMENTOS
M.P. 25202-61240 CND

GERENTE HOSPITAL:
DRA SARA MARITZA CAMPOS

CONTENIDO:
PLANTA MODULACIÓN JUNTAS DE DILATACIÓN PAVIMENTO RÍGIDO.

ESCALA:
1:200

FECHA:

PLANO:
A-01