




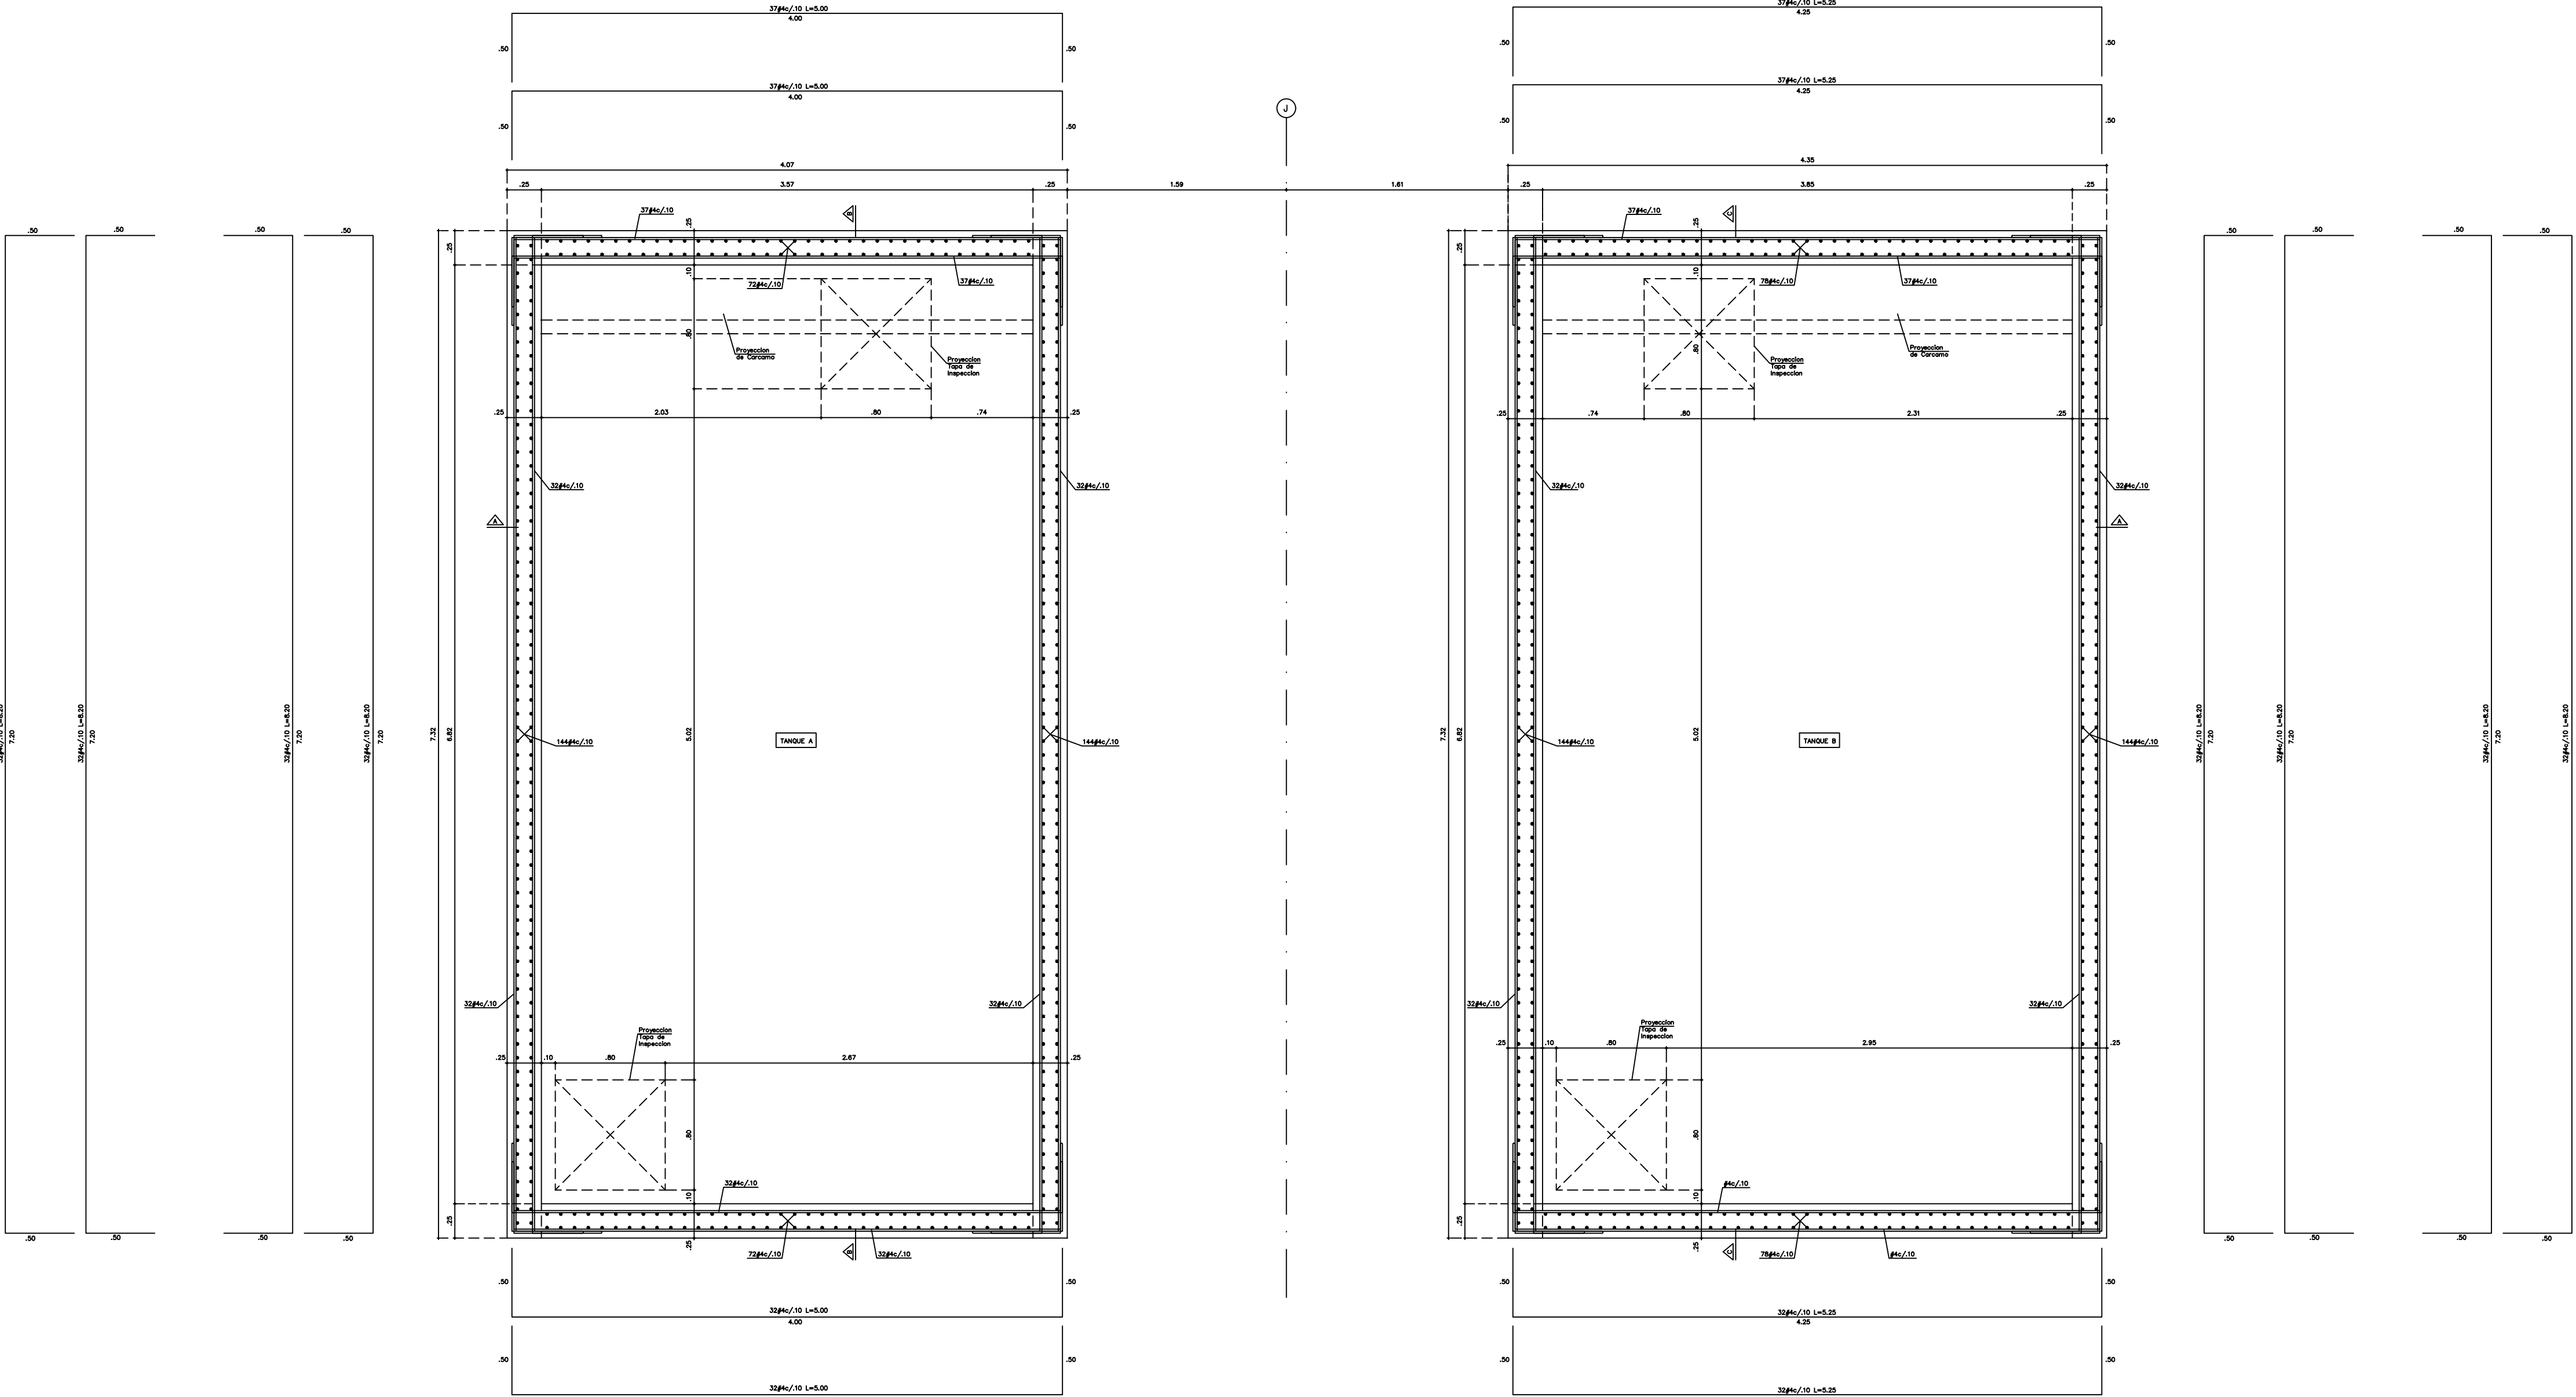

PLANTA DE TANQUE A Y TANQUE B Y DESPIECE DE TANQUE A Y TANQUE B
ESC: 1:20

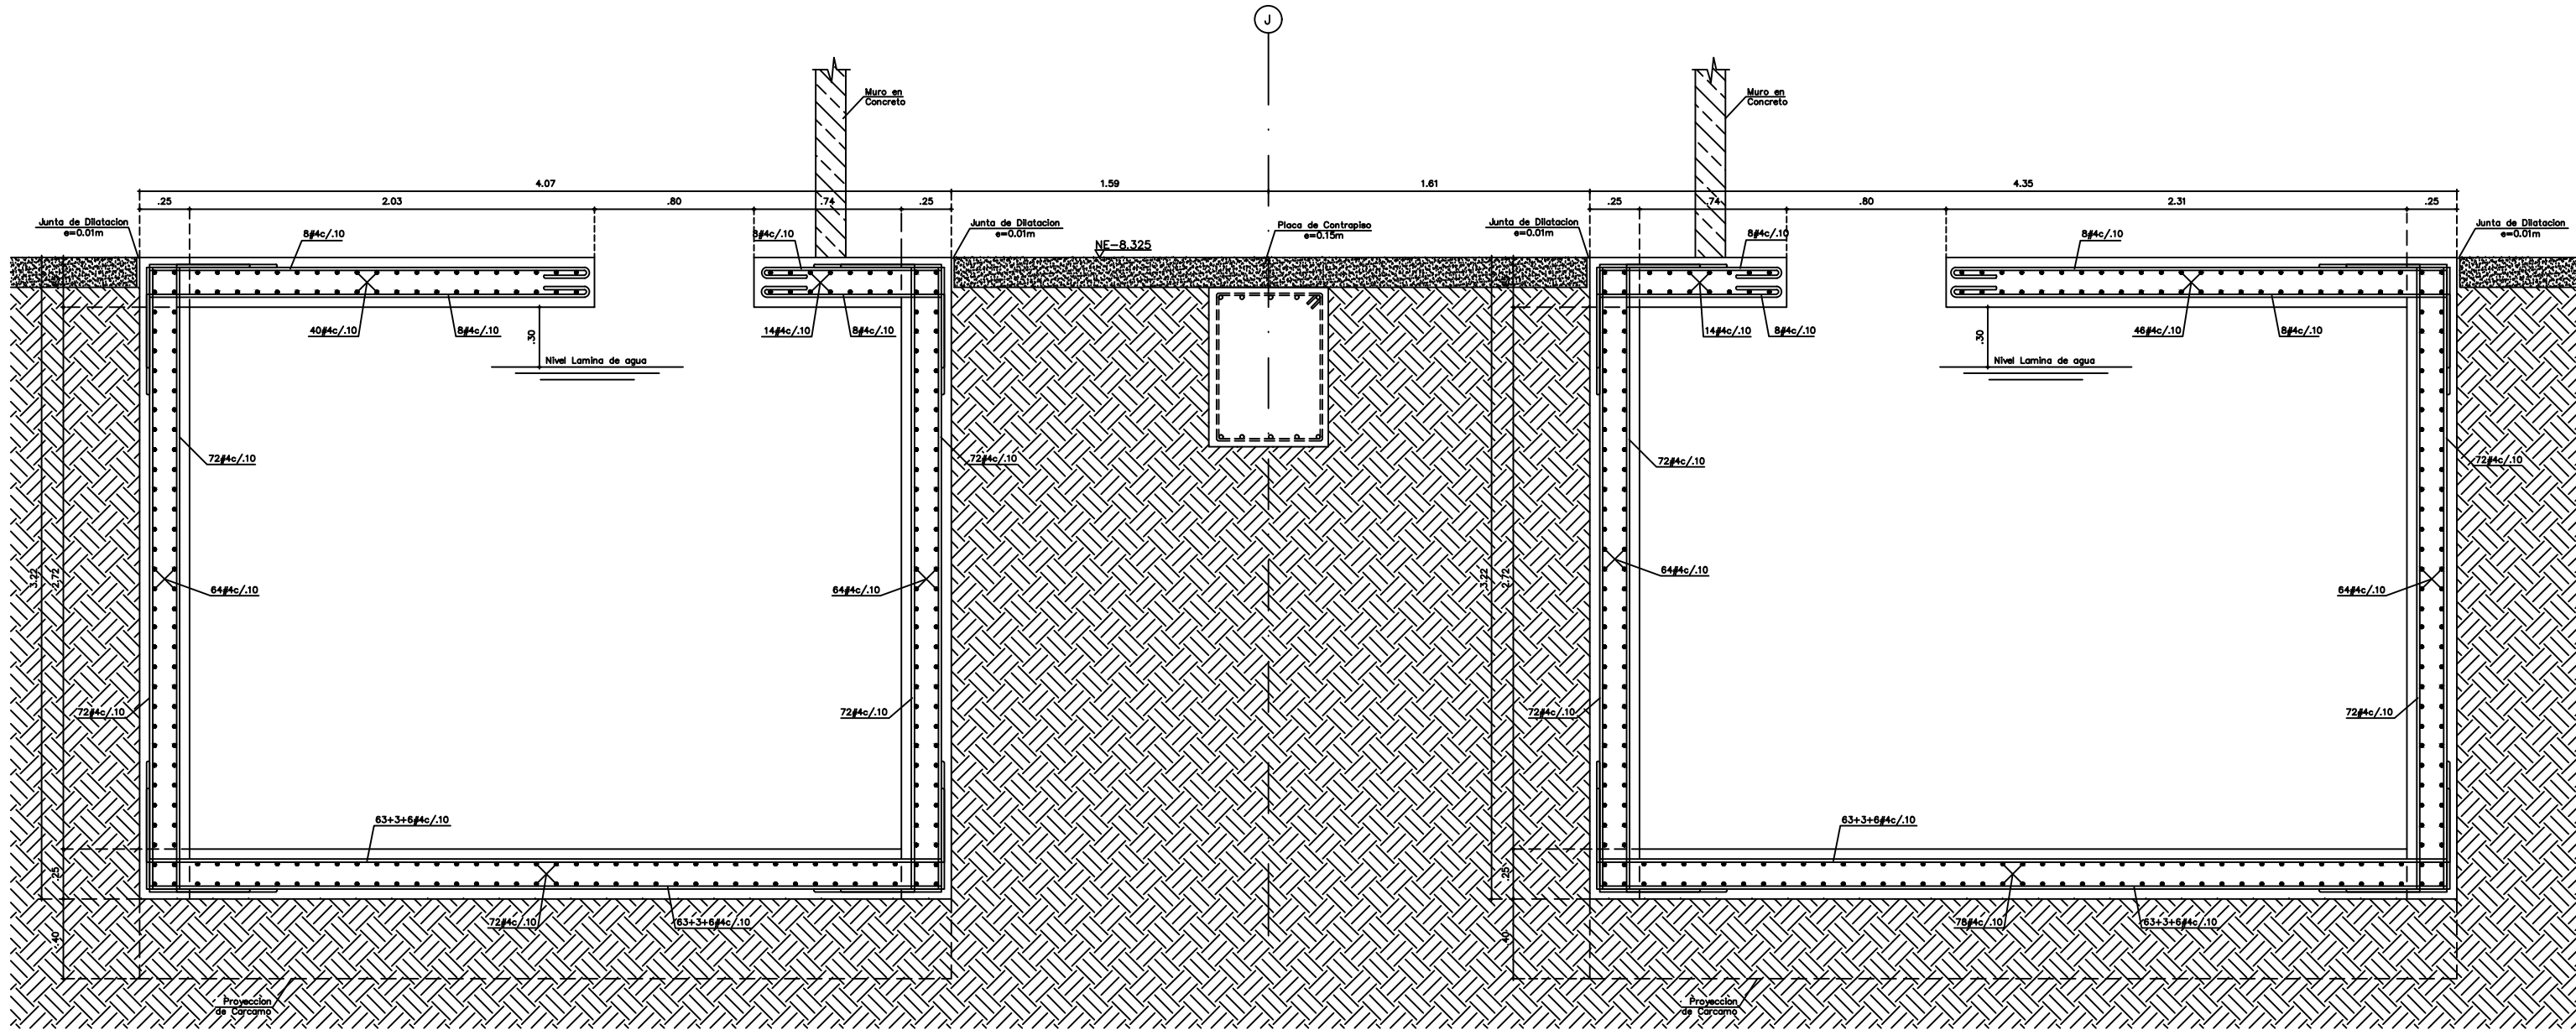

CORTE A-A Y DESPIECE DE CORTE A-A
ESC: 1:20

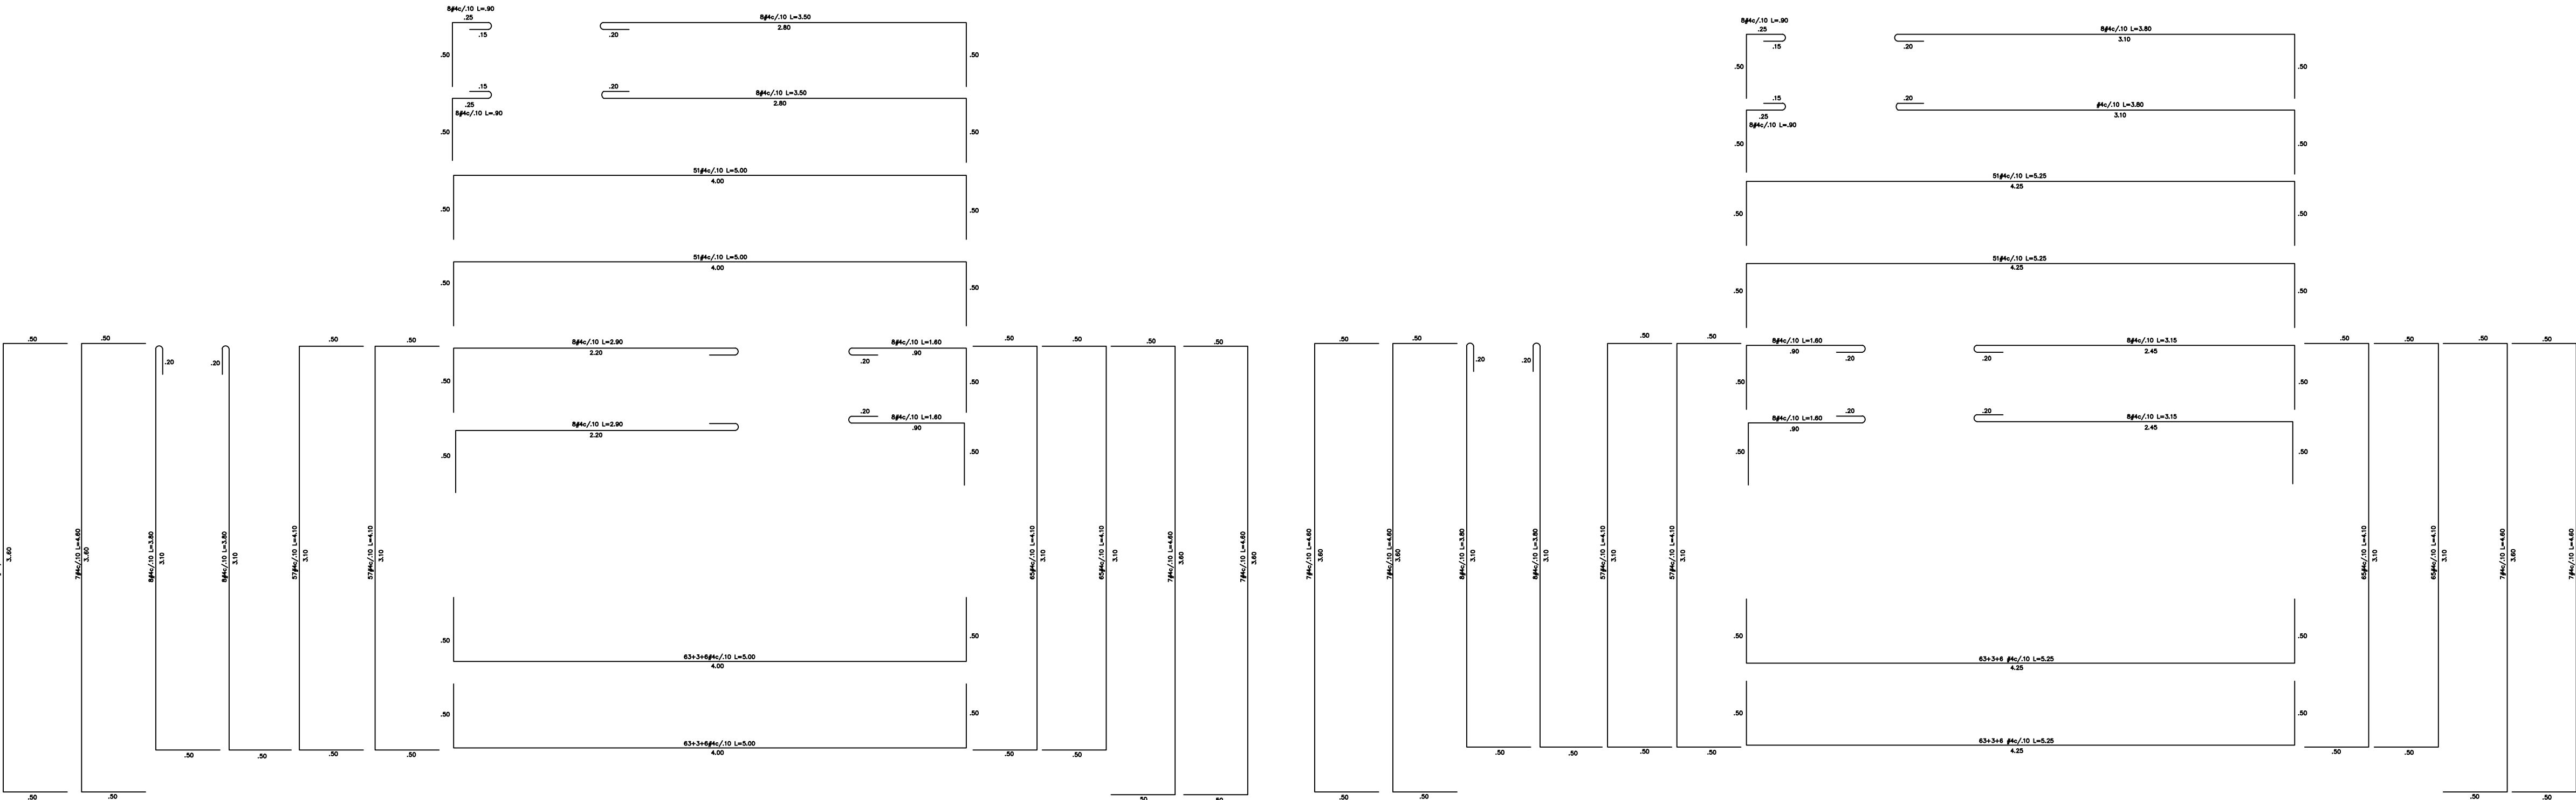

DEPARTAMENTO DEL TOLIMA
MUNICIPIO DE CHAPARRAL

PROYECTO:
HOSPITAL SAN JUAN BAUTISTA E.S.E.
CONSTRUCCION NUEVO HOSPITAL SAN JUAN
BAUTISTA

CONTRATISTA:

CONSORCIO HOSPITAL SAN JUAN
BAUTISTA - REPRESENTANTE LEGAL:
CELSO ROMAN GONZALEZ

CALCULO Y DISEÑO
ESTRUTURAL:

ING. DIEGO ORLANDO RUBIO
MAT. 25202114204 CND

MINISTERIO DE SALUD Y DE
PROTECCION SOCIAL :

APOYO DISEÑO
ESTRUTURAL:

ING. DIEGO ORLANDO RUBIO
MAT. 25202114204 CND

SECRETARIA DE SALUD:

ARQ. GLORIA ESPERANZA VARGAS

GERENTE HOSPITAL:

DRA. SARA MARITZA CAMPOS
ANGARITA

CONTENIDO:

PLANTA DE TANQUE A Y TANQUE B Y DESPIECE DE
TANQUE A Y TANQUE B
CORTE A-A Y DESPIECE DE CORTE A-A

INTERVENTOR:

LUIS FERNANDO TRIANA L.
EP 23202-40971 CND

ESCALA:

INDICADA

FECHA:

04/2022

PLANO:

E-ANX-1