



PLANTA DE TANQUE DE ALMACENAMIENTO Y CUARTO DE BOMBAS RED CONTRA INCENDIOS

ESC 1:25

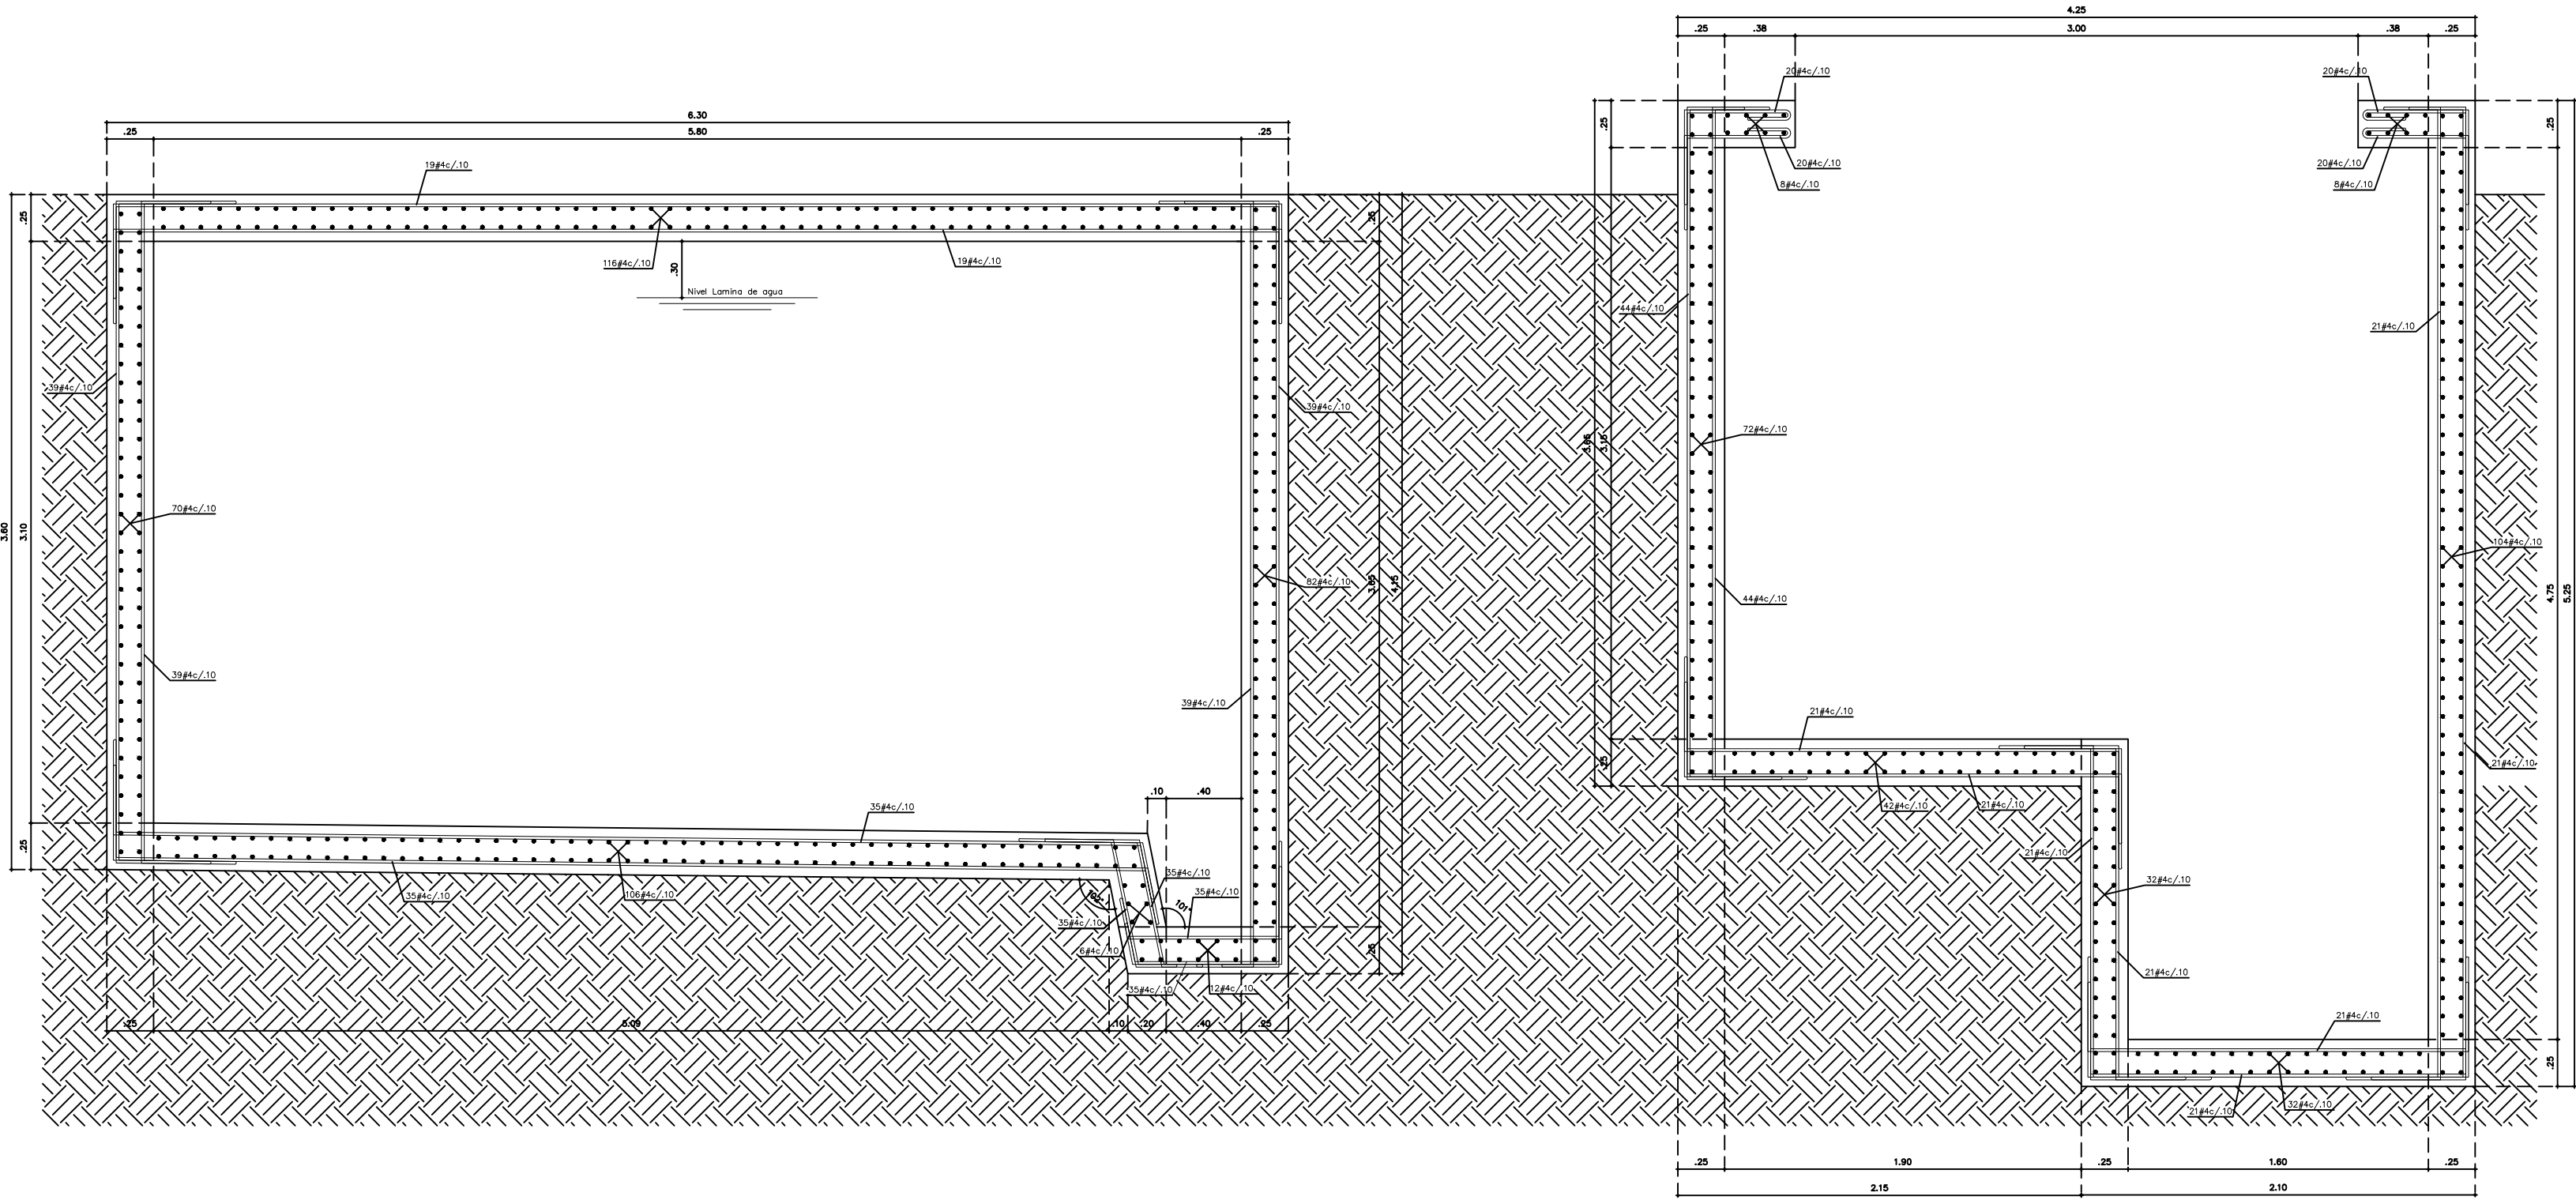

CORTE D-D Y DESPIECE DE CORTE D-D

ESC 1:25

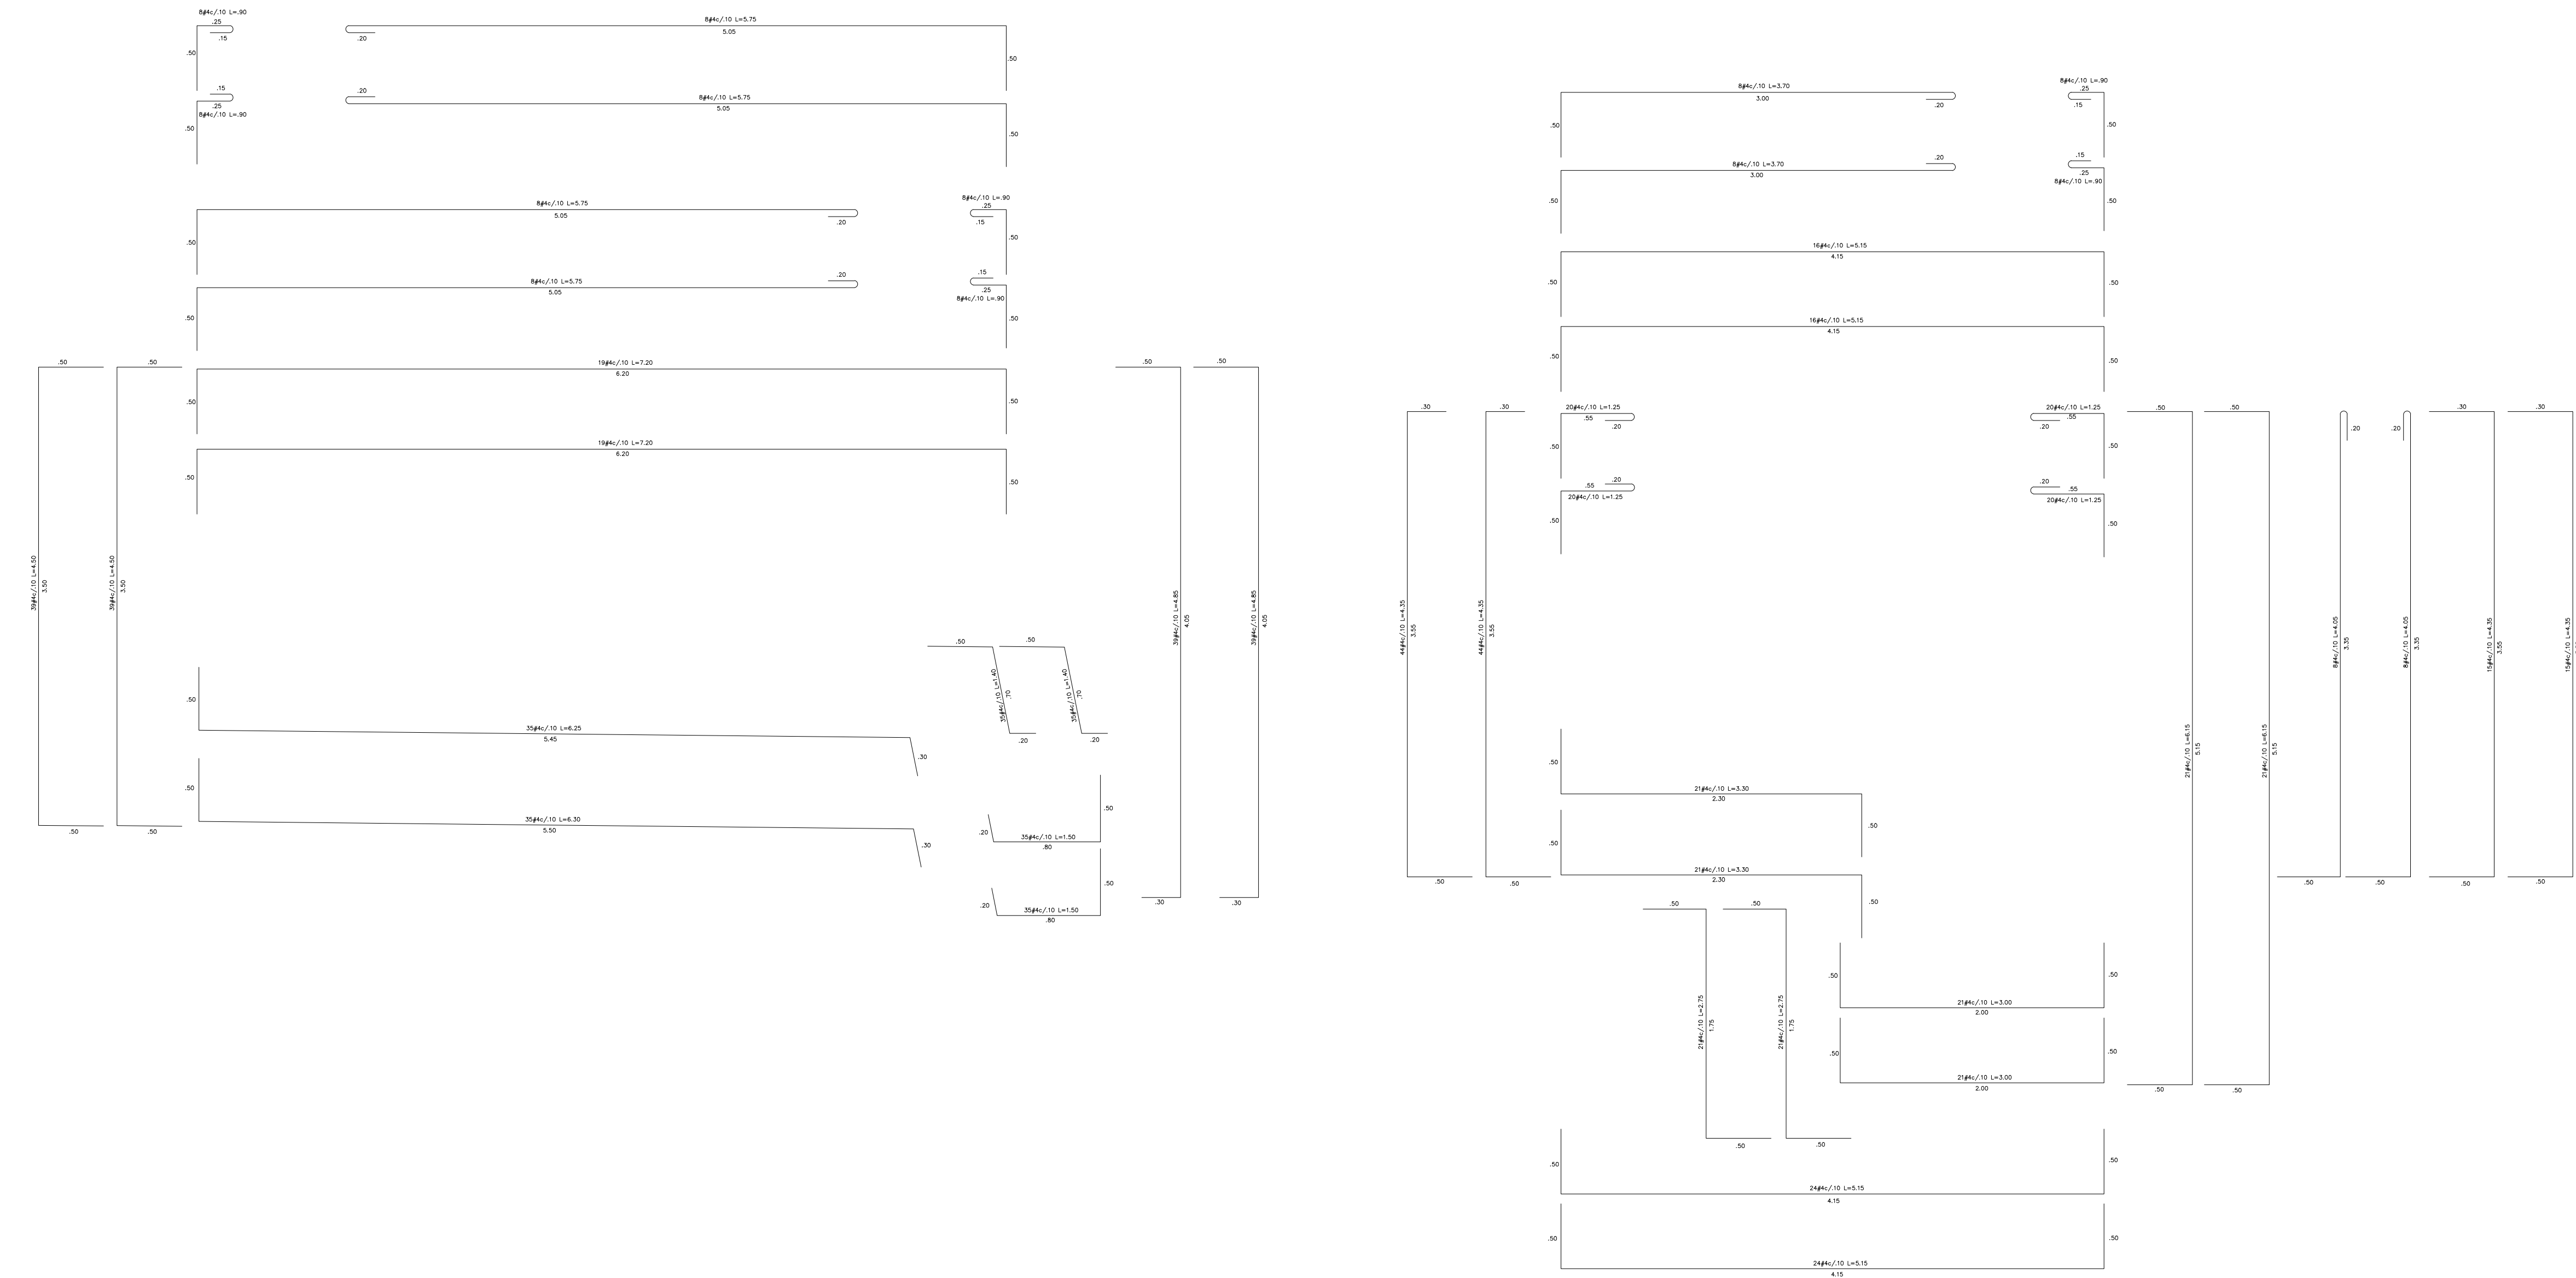

DEPARTAMENTO DEL TOLIMA
MUNICIPIO DE CHAPARRAL

PROYECTO:
HOSPITAL SAN JUAN BAUTISTA E.S.E.
CONSTRUCCION NUEVO HOSPITAL SAN JUAN
BAUTISTA

CONTRATISTA:

CONSORCIO HOSPITAL SAN JUAN
BAUTISTA - REPRESENTANTE LEGAL:
CELSO ROMAN GONZALEZ

CALCULO Y DISEÑO
ESTRUTURAL:

ING. DIEGO ORLANDO RUBIO
MAT. 25202114204 CND

MINISTERIO DE SALUD Y DE
PROTECCION SOCIAL :

APOYO DISEÑO
ESTRUTURAL:

ING. DIEGO ORLANDO RUBIO
MAT. 25202114204 CND

SECRETARIA DE SALUD:

ARQ. GLORIA ESPERANZA VARGAS

GERENTE HOSPITAL:

DRA. SARA MARITZA CAMPOS
ANGARITA

CONTENIDO:

PLANTA DE TANQUE DE ALMACENAMIENTO Y CUARTO DE
BOMBAS RED CONTRA INCENDIOS
CORTE D-D Y DESPIECE DE CORTE D-D

INTERVENTOR:

LUIS FERNANDO TRIANA L.
EP 23202-00091 CND

ESCALA:

INDICADA

FECHA:

04/2022

PLANO:

E-ANX-3