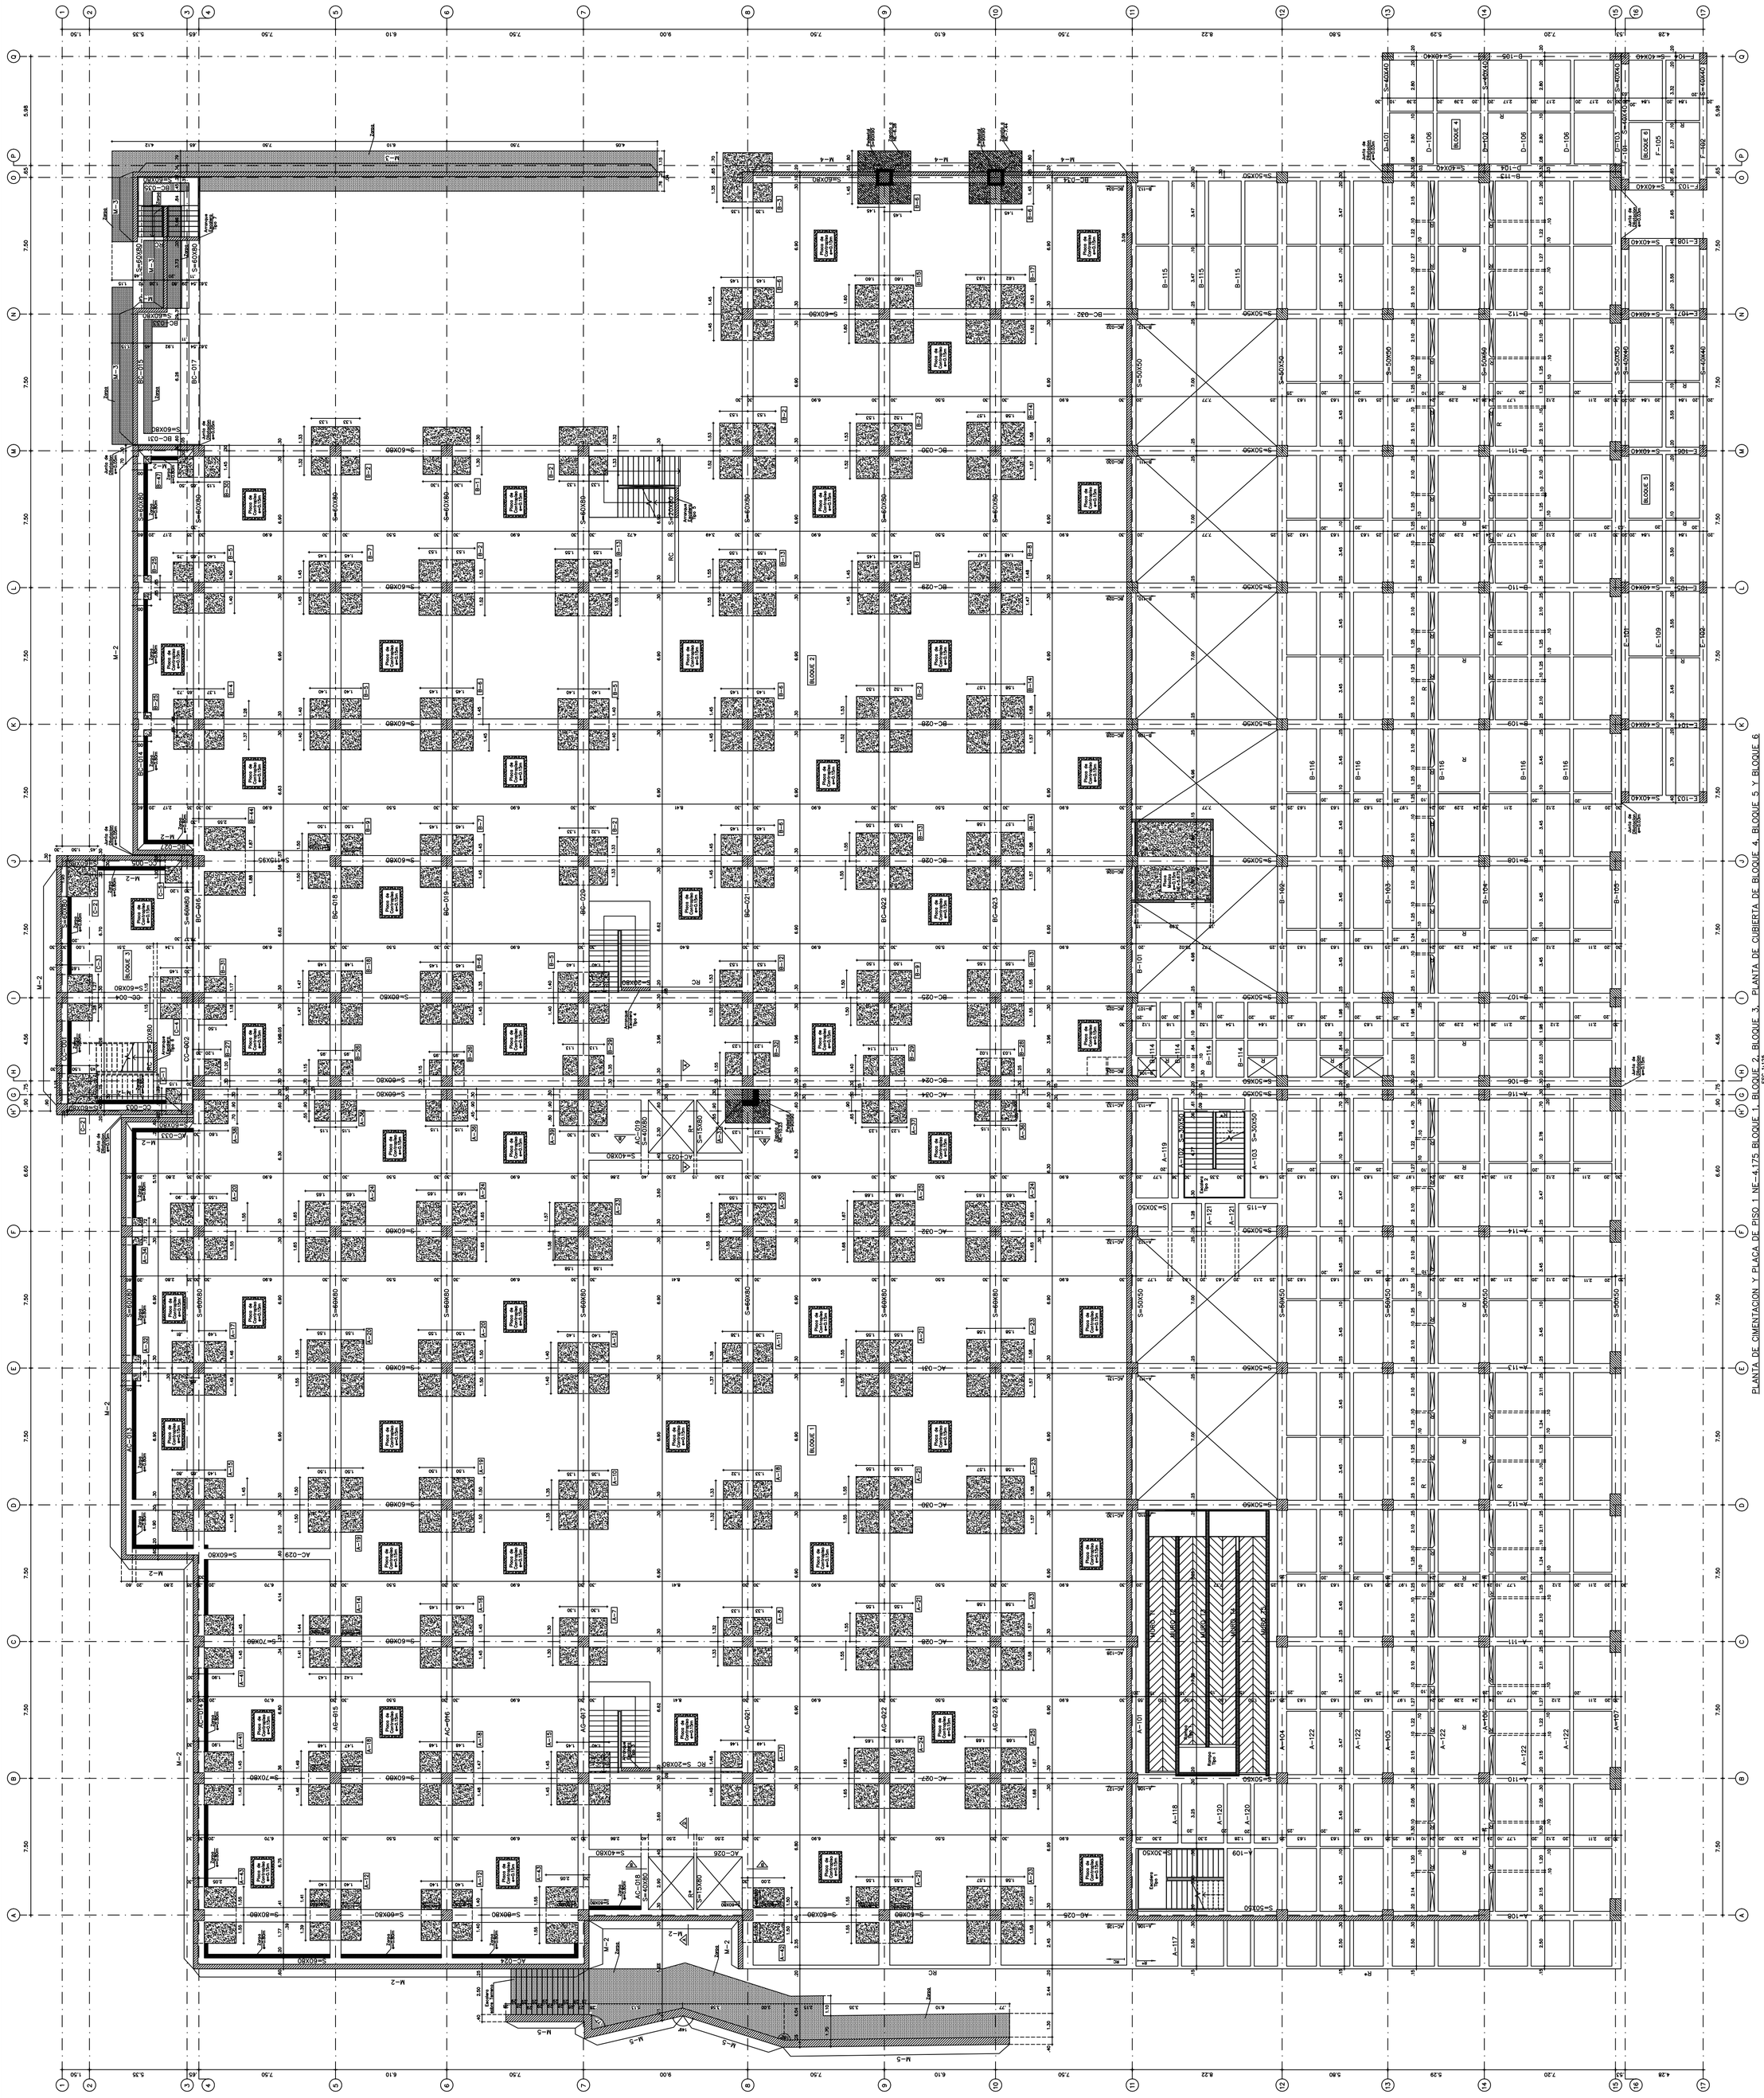

DEPARTAMENTO DEL TOLIMA
MUNICIPIO DE CHAPARRAL

PROYECTO:
HOSPITAL SAN JUAN BAUTISTA E.S.E.
CONSTRUCCION NUEVO HOSPITAL SAN JUAN BAUTISTA

CONTRATISTA:
CONSORCIO HOSPITAL SAN JUAN BAUTISTA - REPRESENTANTE LEGAL: CELSO ROMÁN GONZALEZ

MINISTERIO DE SALUD Y DE PROTECCION SOCIAL :

SECRETARIA DE SALUD:
ARQ. GLORIA ESPERANZA VARGAS

CONTENIDO:
PLANTA DE CIMENTACION Y PLACA DE PISO 1 NE-4.175 DE BLOQUE 1, BLOQUE 2, BLOQUE 3, BLOQUE 4, BLOQUE 5 Y BLOQUE 6

FECHA:
04/2022

CALCULO Y DISEÑO ESTRUCTURAL:
ING. DIEGO ORLANDO RUBIO
MAT. 25202114204 CND

APOYO DISEÑO ESTRUTURAL:
ING. DIEGO ORLANDO RUBIO
MAT. 25202114204 CND

GERENTE HOSPITAL:
DRA. SARA MARITZA CAMPOS ANGARITA

INTERVENTOR:
LUIS FERNANDO TRIANA L.
TP 23302-40971 CND

ESCALA:
INDICADA

PLANO:
E-04/25