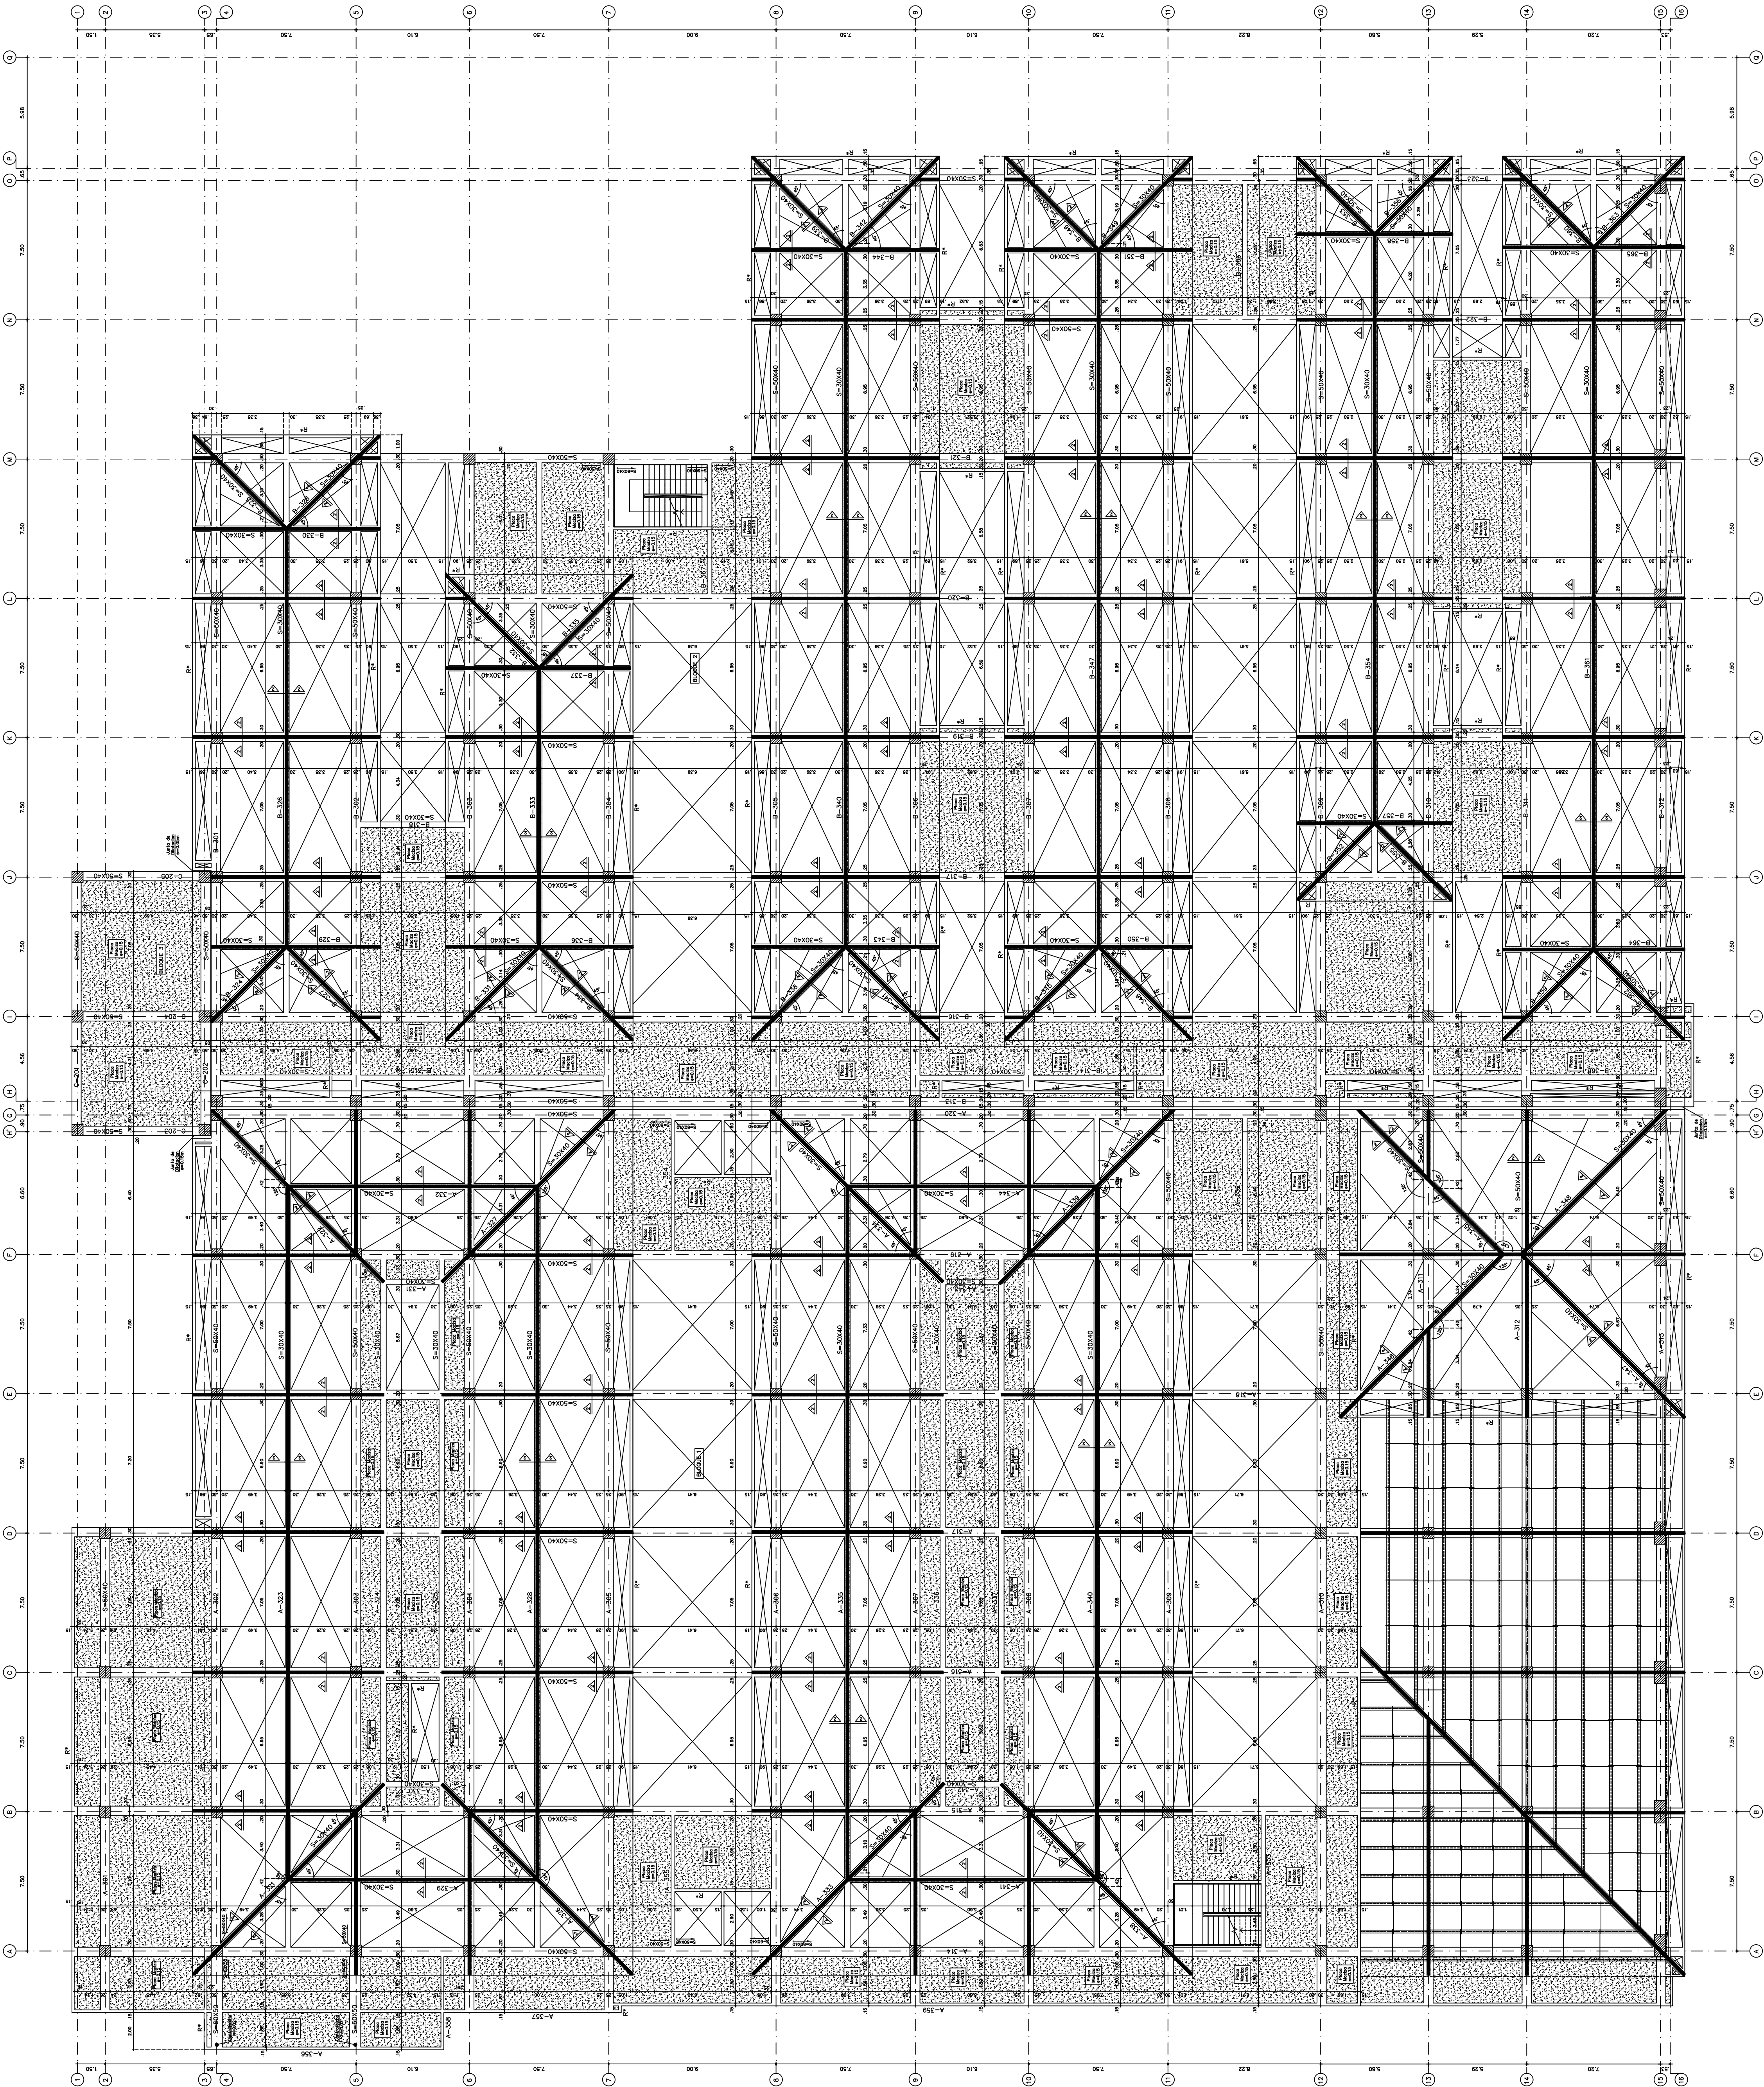




PLANTA DE CUBIERTA NE+4.425 BLOQUE 1, BLOQUE 2, BLOQUE 3

CONDICIONES
NOTA
Este documento es propiedad de la empresa constructora y no debe ser reproducido sin el consentimiento escrito de la misma.
El presente documento es propiedad de la empresa constructora y no debe ser reproducido sin el consentimiento escrito de la misma.
Este documento es propiedad de la empresa constructora y no debe ser reproducido sin el consentimiento escrito de la misma.

DEPARTAMENTO DEL TOLIMA
MUNICIPIO DE CHAPARRAL

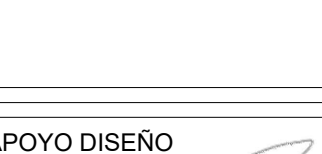
PROYECTO:
HOSPITAL SAN JUAN BAUTISTA E.S.E.
CONSTRUCCION NUEVO HOSPITAL SAN JUAN
BAUTISTA

CONTRATISTA:

CONSORCIO HOSPITAL SAN JUAN
BAUTISTA - REPRESENTANTE LEGAL:
CELSO ROMAN GONZALEZ

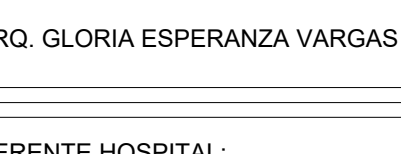
CALCULO Y DISEÑO
ESTRUTURAL:

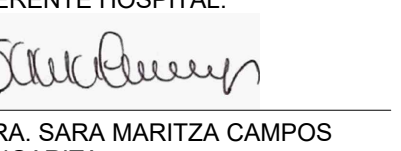
ING. DIEGO ORLANDO RUBIO
MAT. 25202114204 CND

MINISTERIO DE SALUD Y DE
PROTECCION SOCIAL :


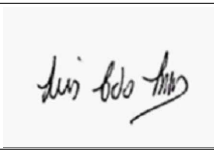
APOYO DISEÑO
ESTRUTURAL:

ING. DIEGO ORLANDO RUBIO
MAT. 25202114204 CND

SECRETARIA DE SALUD:

ARQ. GLORIA ESPERANZA VARGAS

GERENTE HOSPITAL:

DRA. SARA MARITZA CAMPOS
ANGARITA

CONTENIDO:
PLANTA DE CUBIERTA NE+4.425 BLOQUE 1, BLOQUE 2,
BLOQUE 3

INTERVENTOR:

LUIS FERNANDO TRIANA L.
EP 25202-0001 CND

ESCALA:
INDICADA

FECHA:
04/2022

PLANO:
E-06/25