


1 **PLANTA LOCALIZACIÓN CANCHA** 1:1000

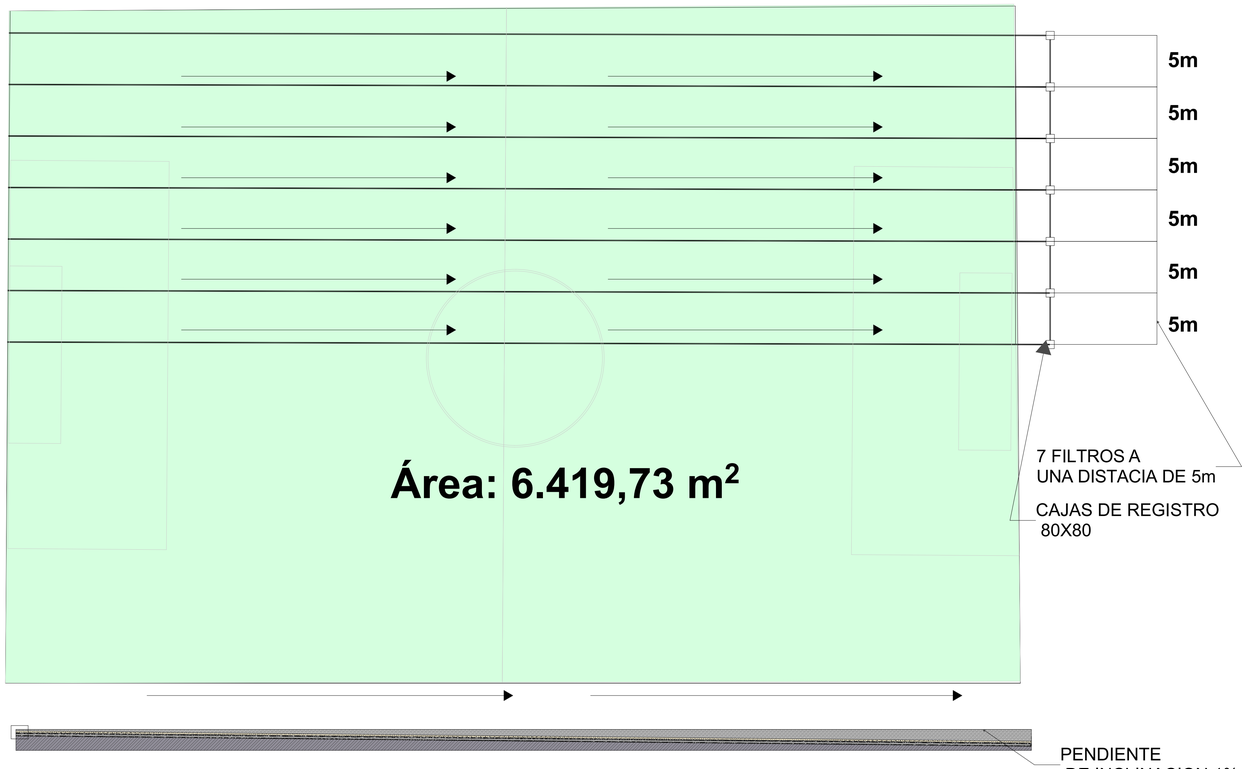

N


ORIENTACION:

PLANIMETRIA CANCHA DE FUTBOL CENTRO LOPE

LOCALIZACION:

NOTAS

DETALLE DE MATERIALES Y ESPESORES

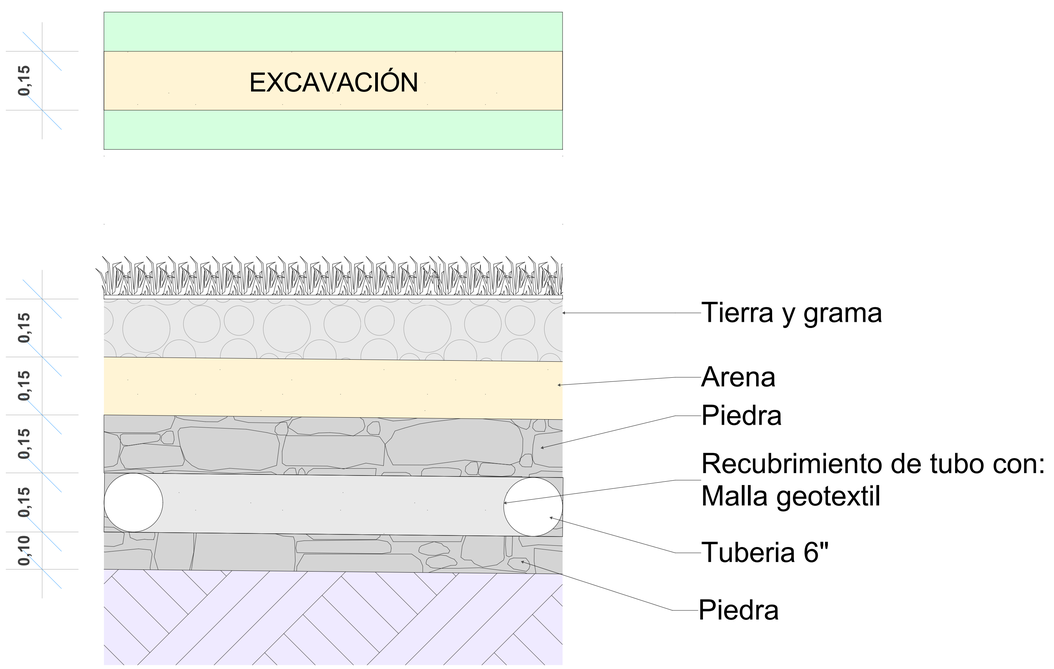

IMAGENES ACTULAES DE LA CANCHA







OBSERVACIONES

DIRECCION:
Calle 22 No 11e - 05 via oriente

COTAS: DOS METROS

ESCALA: 1:1000, 1:250, 1:6,67

FECHA:
7/04/2025

PLANO:
cancha de futbol

NUMERO DEL PLANO:
1