


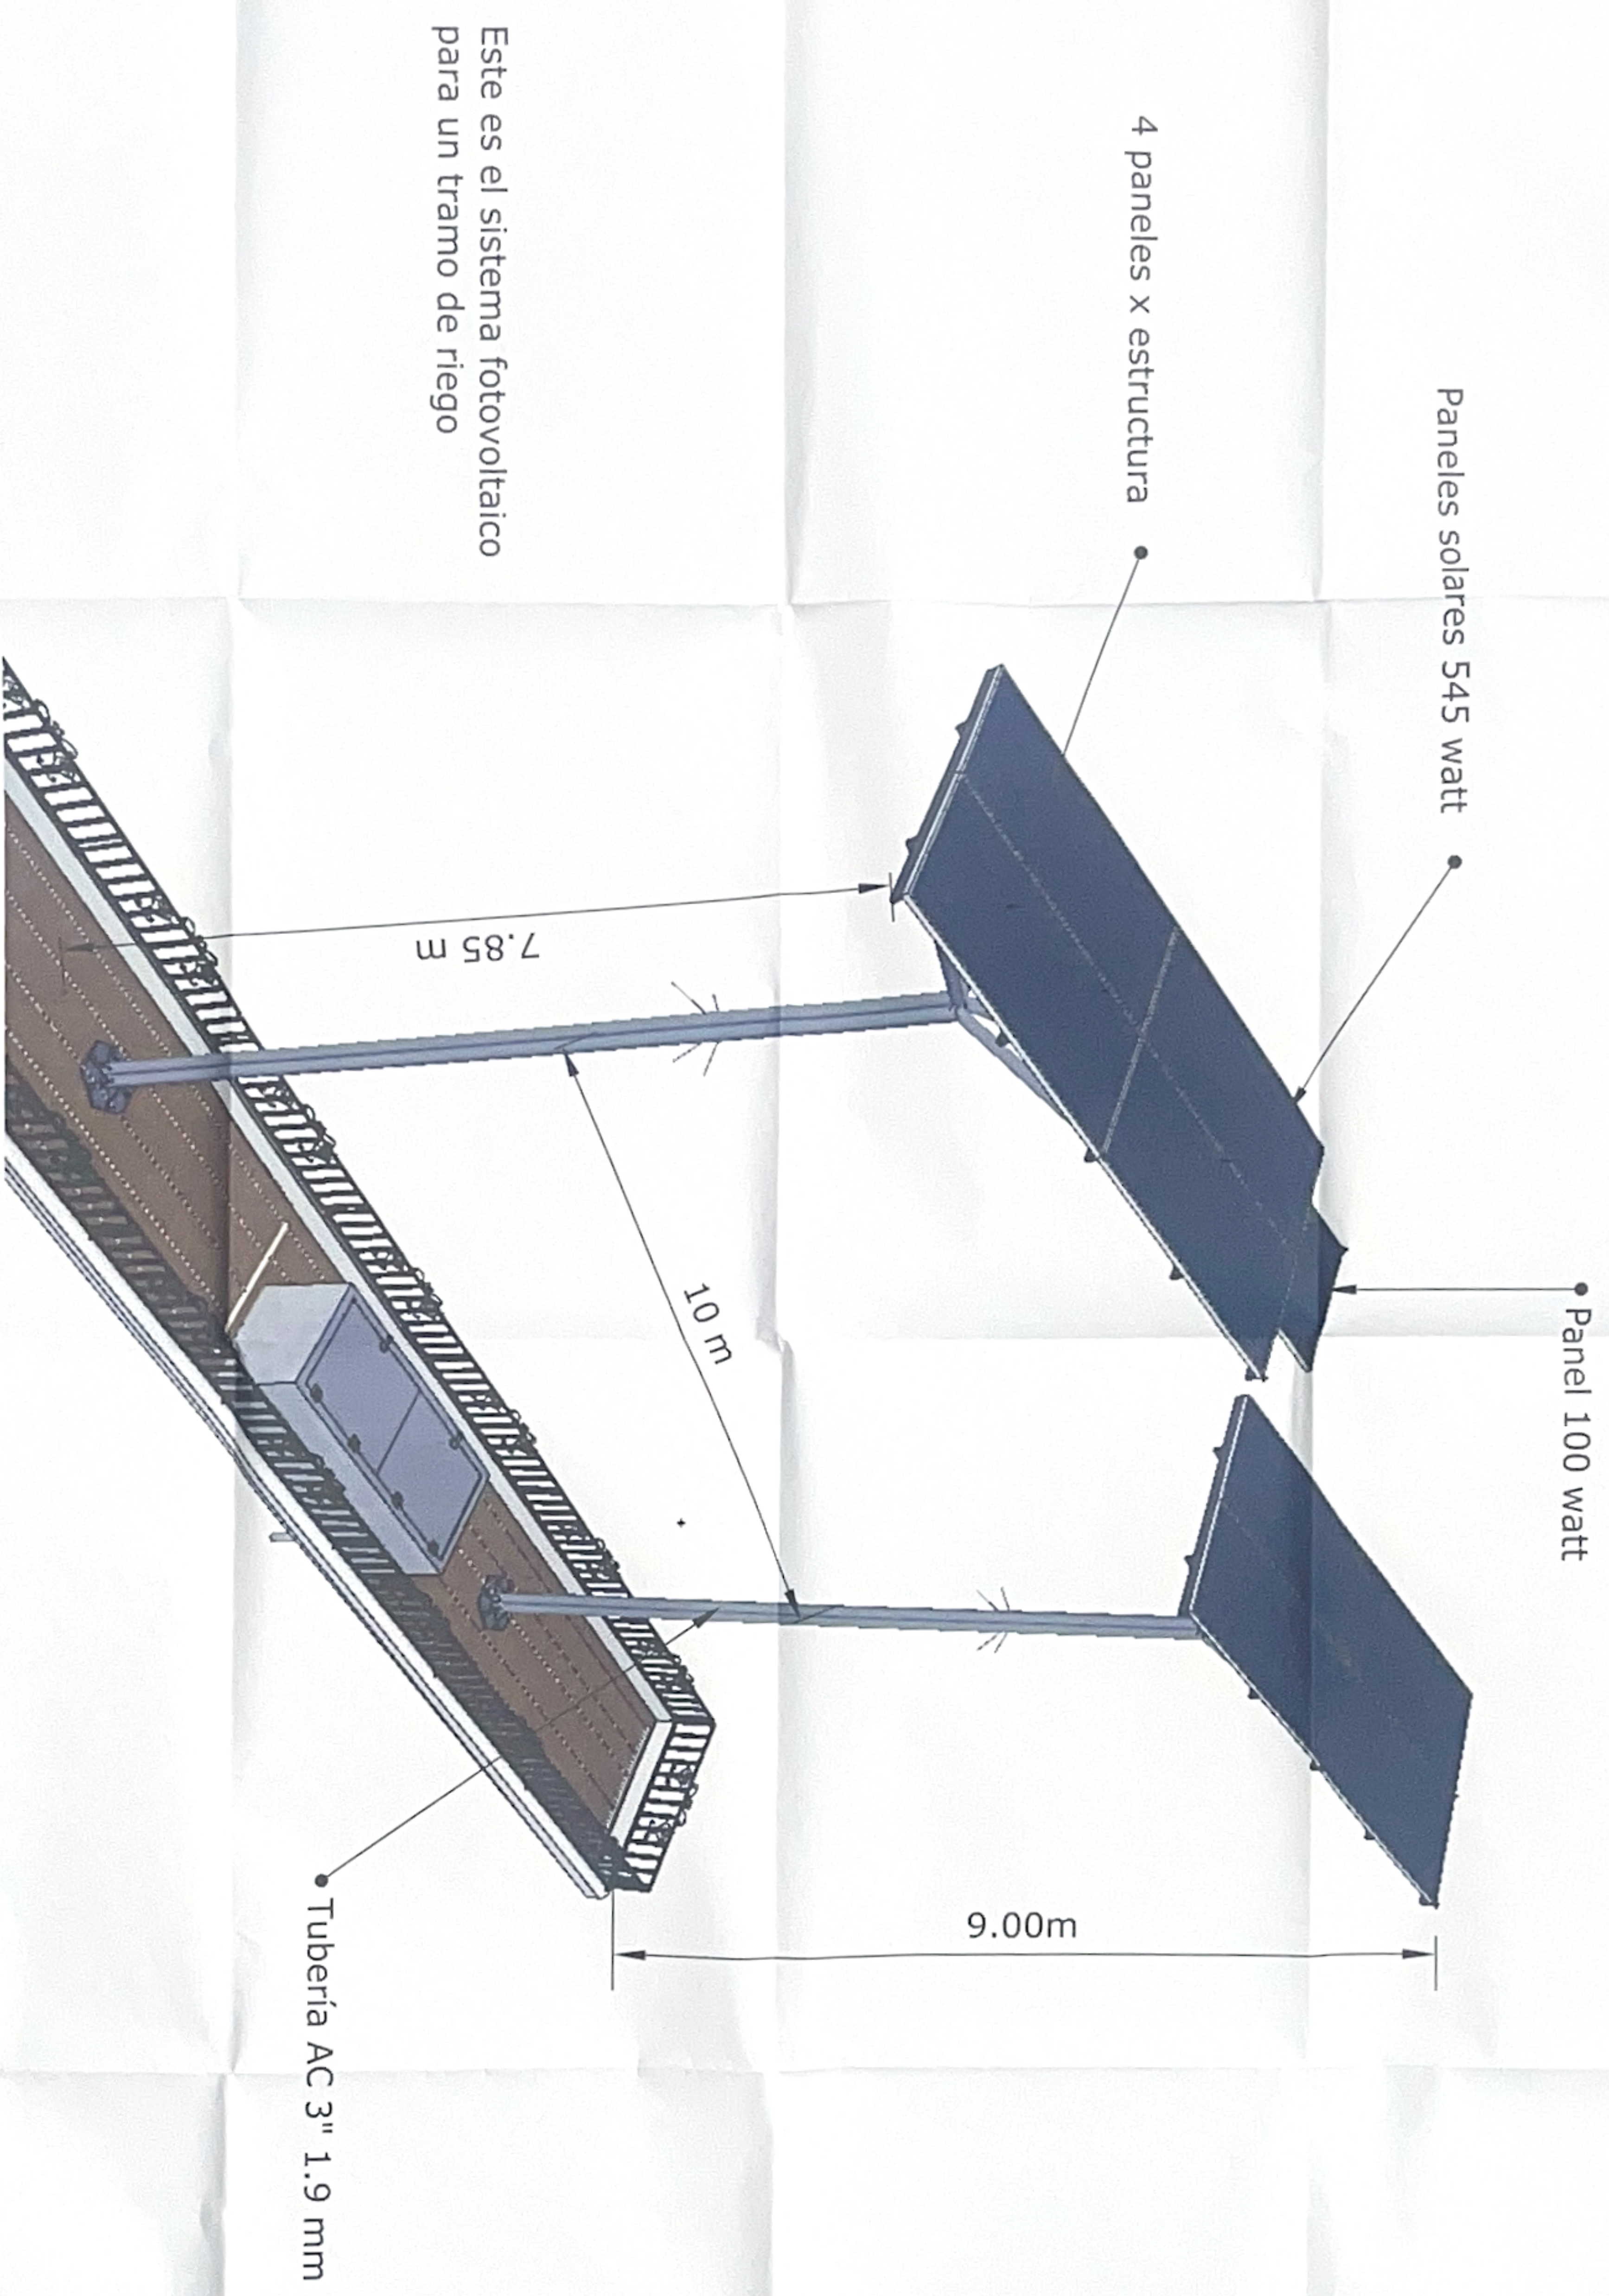

Este es el sistema fotovoltaico para un tramo de riego



 MUNICIPIO DE NEIVA	Proyecto: "Rehabilitación y mantenimiento del separador vial de la carrera séptima entre la calle 5 y 21 mediante obras de ornato y sistema de riego, en el Municipio de Neiva"	Plano: Sistema Fotovoltaico vista general	Elaborado por:  10/10/2020	Plano Nº 1/2
--	---	---	--	--------------------