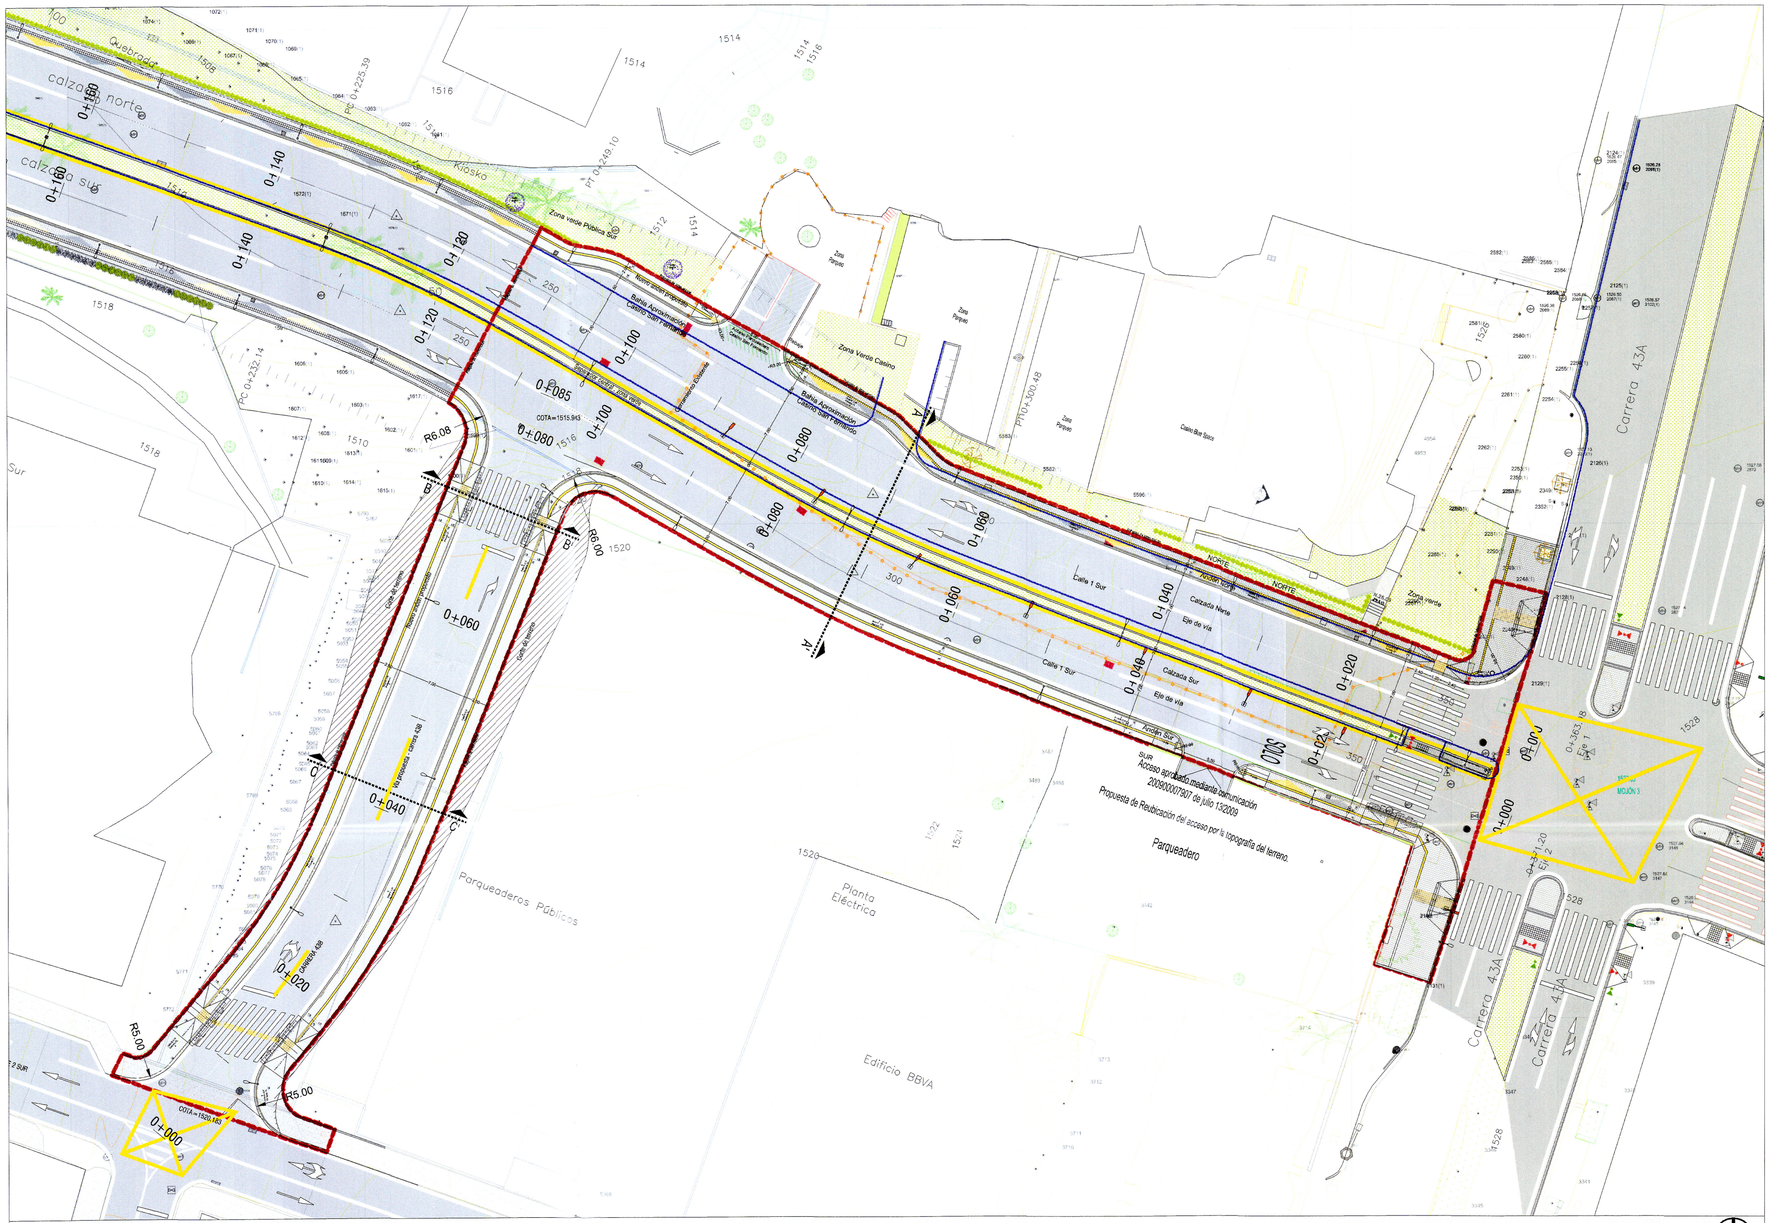

Quebrada
calzada norte
calzada sur
Kiosko
Zona Verde Pública Sur
Zona Verde Casino
Zona Parque
Calle Bar Saco
Carrera 43A
Calle 1 Sur
Calzada Norte
Calzada Sur
Eje de vía
Acceso Norte
Acceso Sur
NORTE
SUR
Propuesta de Reubicación del acceso por la topografía del terreno.
Parqueadero
Planta Eléctrica
Parqueaderos Públicos
Edificio BBVA
Carrera 43A
Carrera 43A
