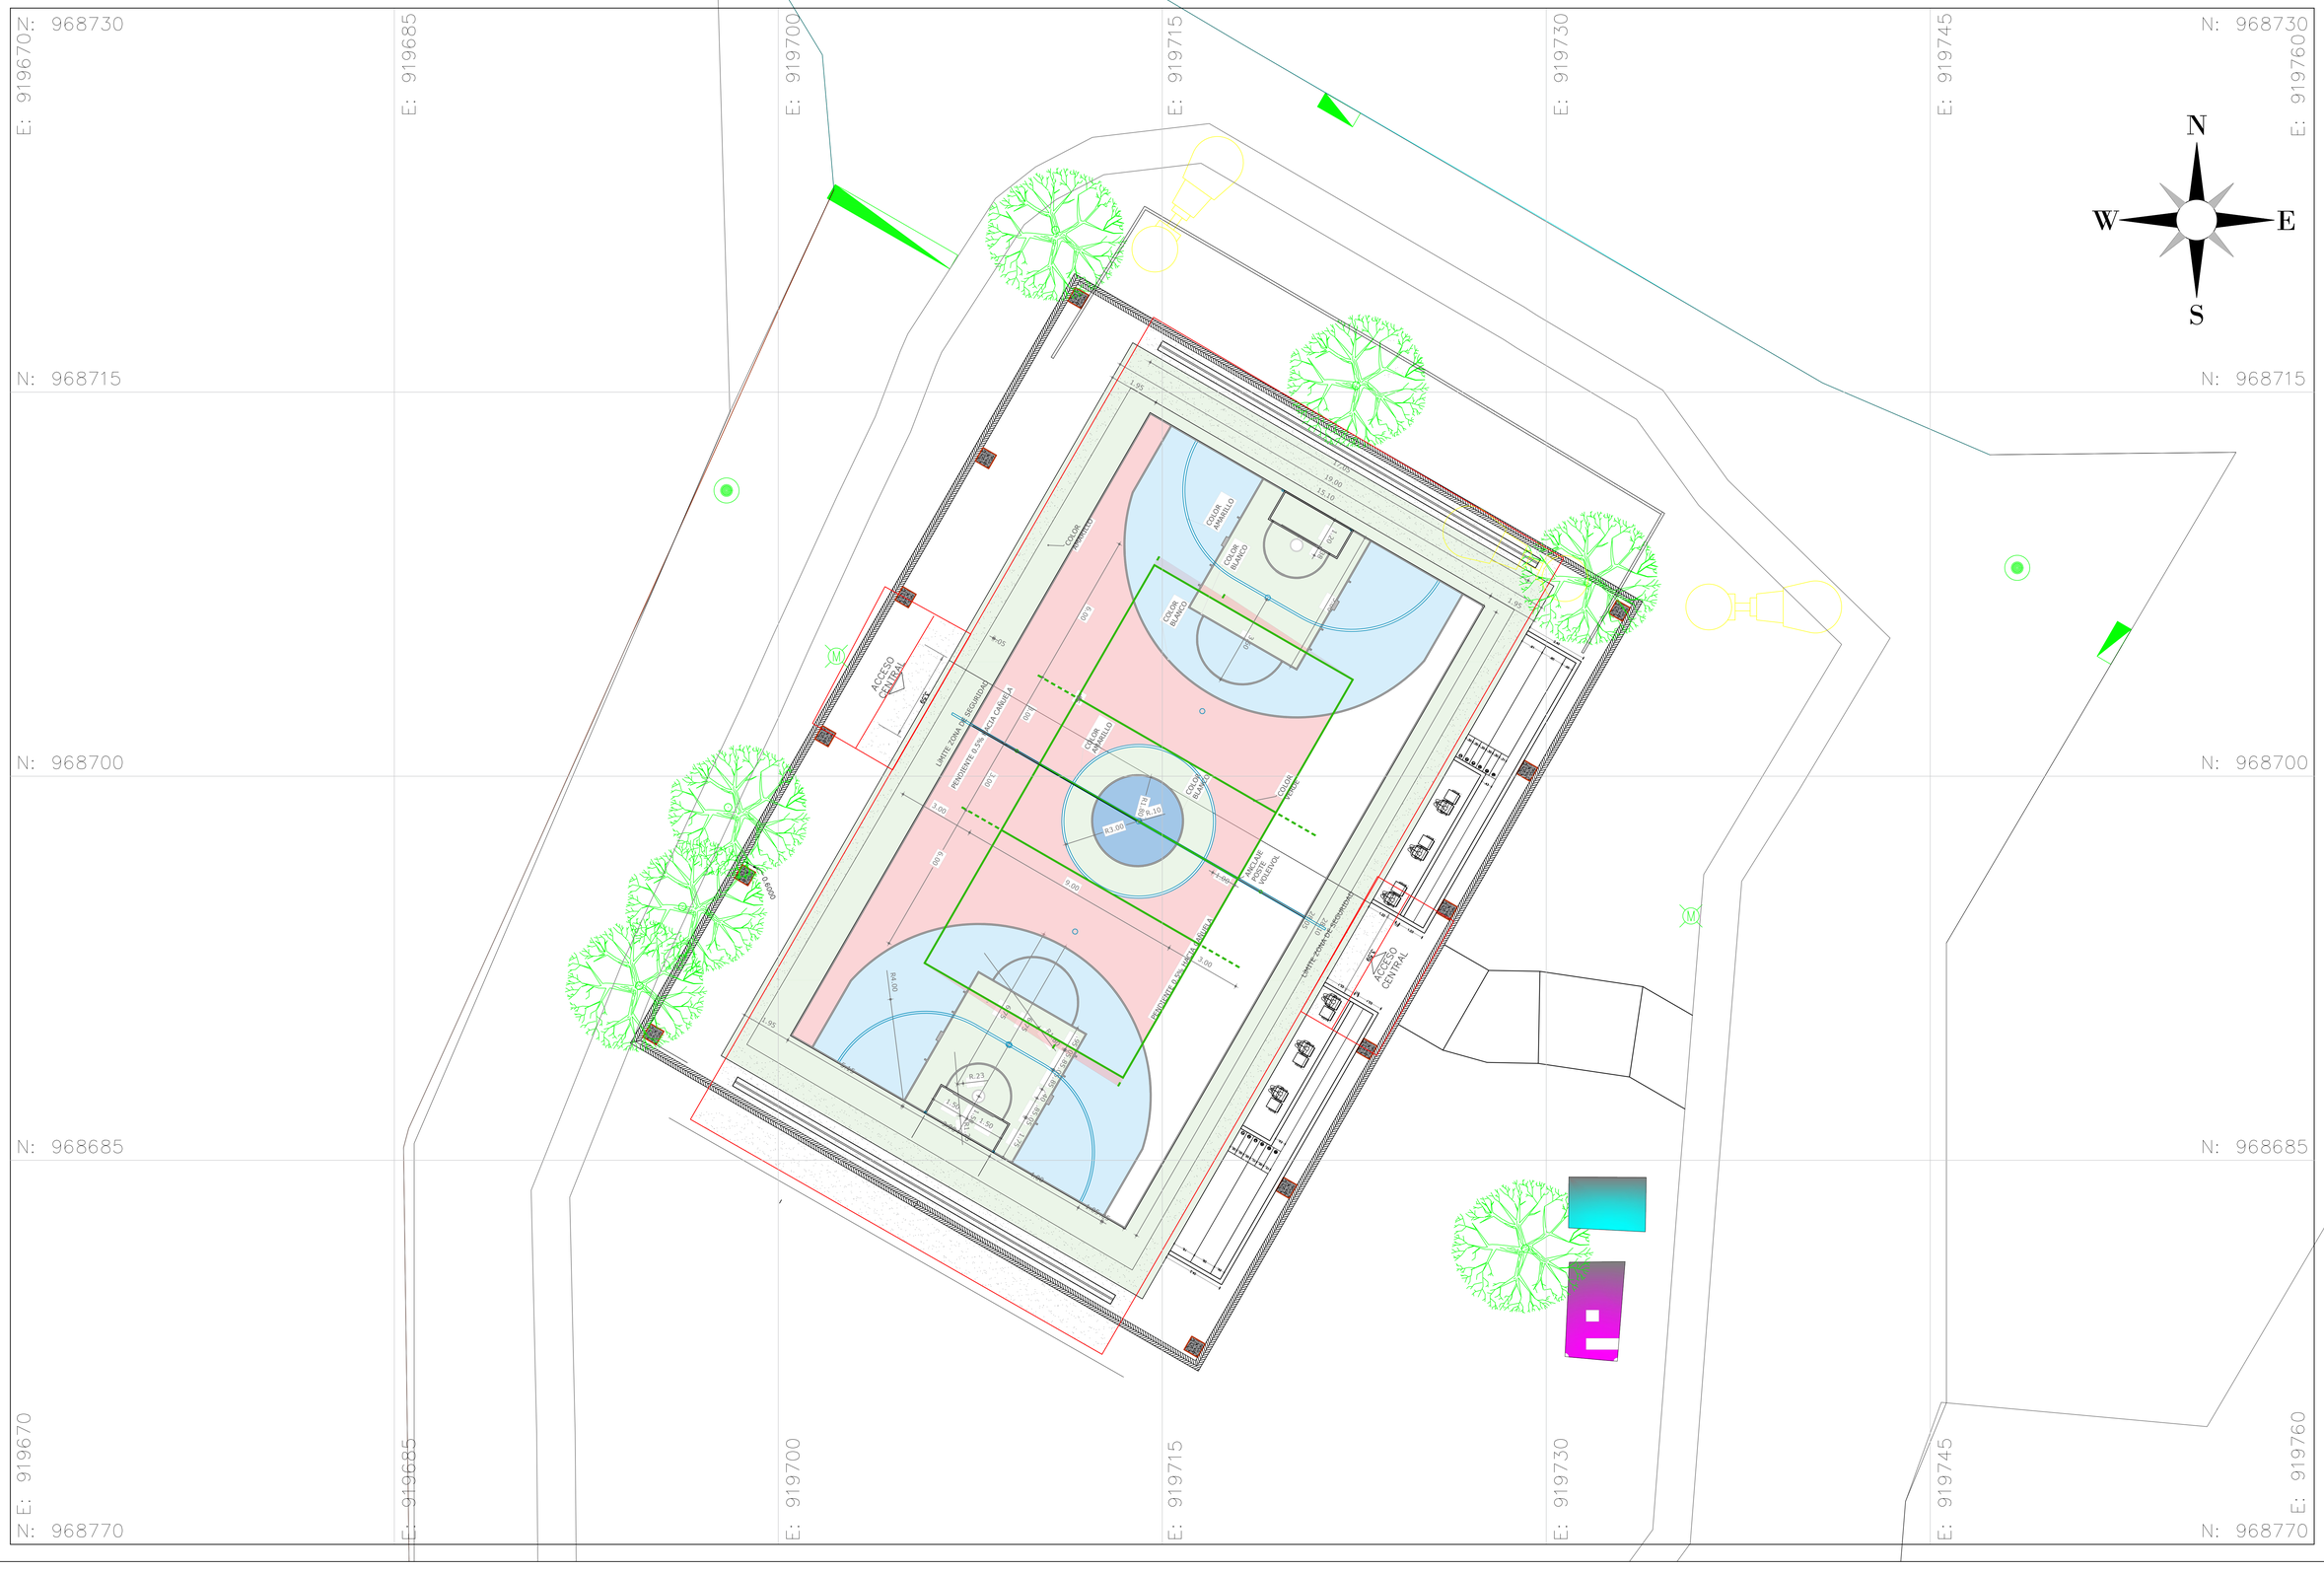

PROYECTO:	CONTIENE:	ELABORO:	APROBO:	LOCALIZACIÓN:	PREDIO:	FECHA:	OBSERVACIONES:	PLANO N°:	
Alcaldía de Girardot Gobernación de Cundinamarca CONSTRUCCIÓN DE CUBIERTA Y MEJORAMIENTO DEL POLIDEPORTIVO EN EL BARRIO EL DIAMANTE DE LA CIUDAD DE GIRARDOT - CUNDINAMARCA BARRIO EL DIAMANTE ZONA COMUNAL 2	- IMPLANTACIÓN DEL POLIDEPORTIVO EN LA PLACA EXISTENTE	ING. SEBASTIAN GONZALEZ JIMENEZ Profesional Contratista - SIG	ING. KELLY JOHANNA DIAZ BARRIOS Secretaria de Infraestructura		ZONA COMUNAL 2 BARRIO EL DIAMANTE C.C. 25307010400000430000100000000 M.I. 307-59855	MARZO/2025 ESCALA: 1-100		1 DE 2	URB-01