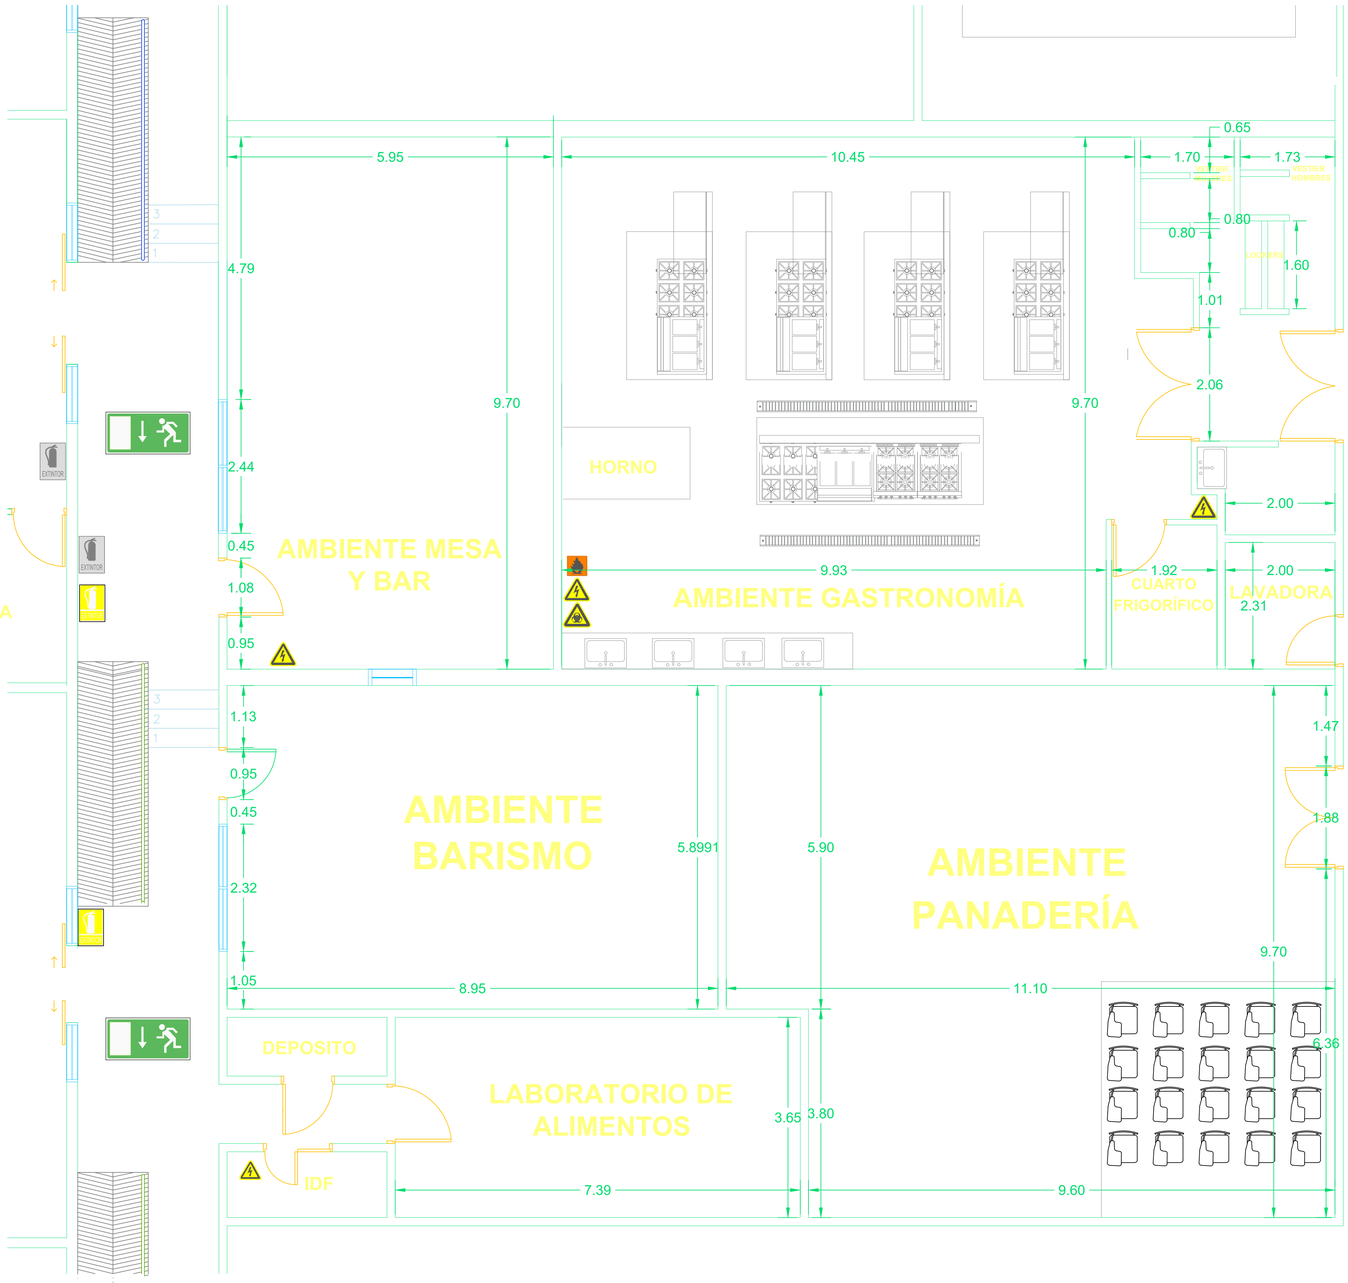

SERVICIO NACIONAL DE APRENDIZAJE REGIONAL PEREIRA

LOCALIZACIÓN:

RISARALDA - PERERIA. SEDE PRINCIPAL

CONTIENE:

PLANO ARQUITECTÓNICO GENERAL
PROYECTO PREMIO

DIBUJO:

ING. JAVIER ALEJANDRO MORALES

CONVENCIONES:

PLANO:

1/1

ESCALA: INDICADAS

FECHA:

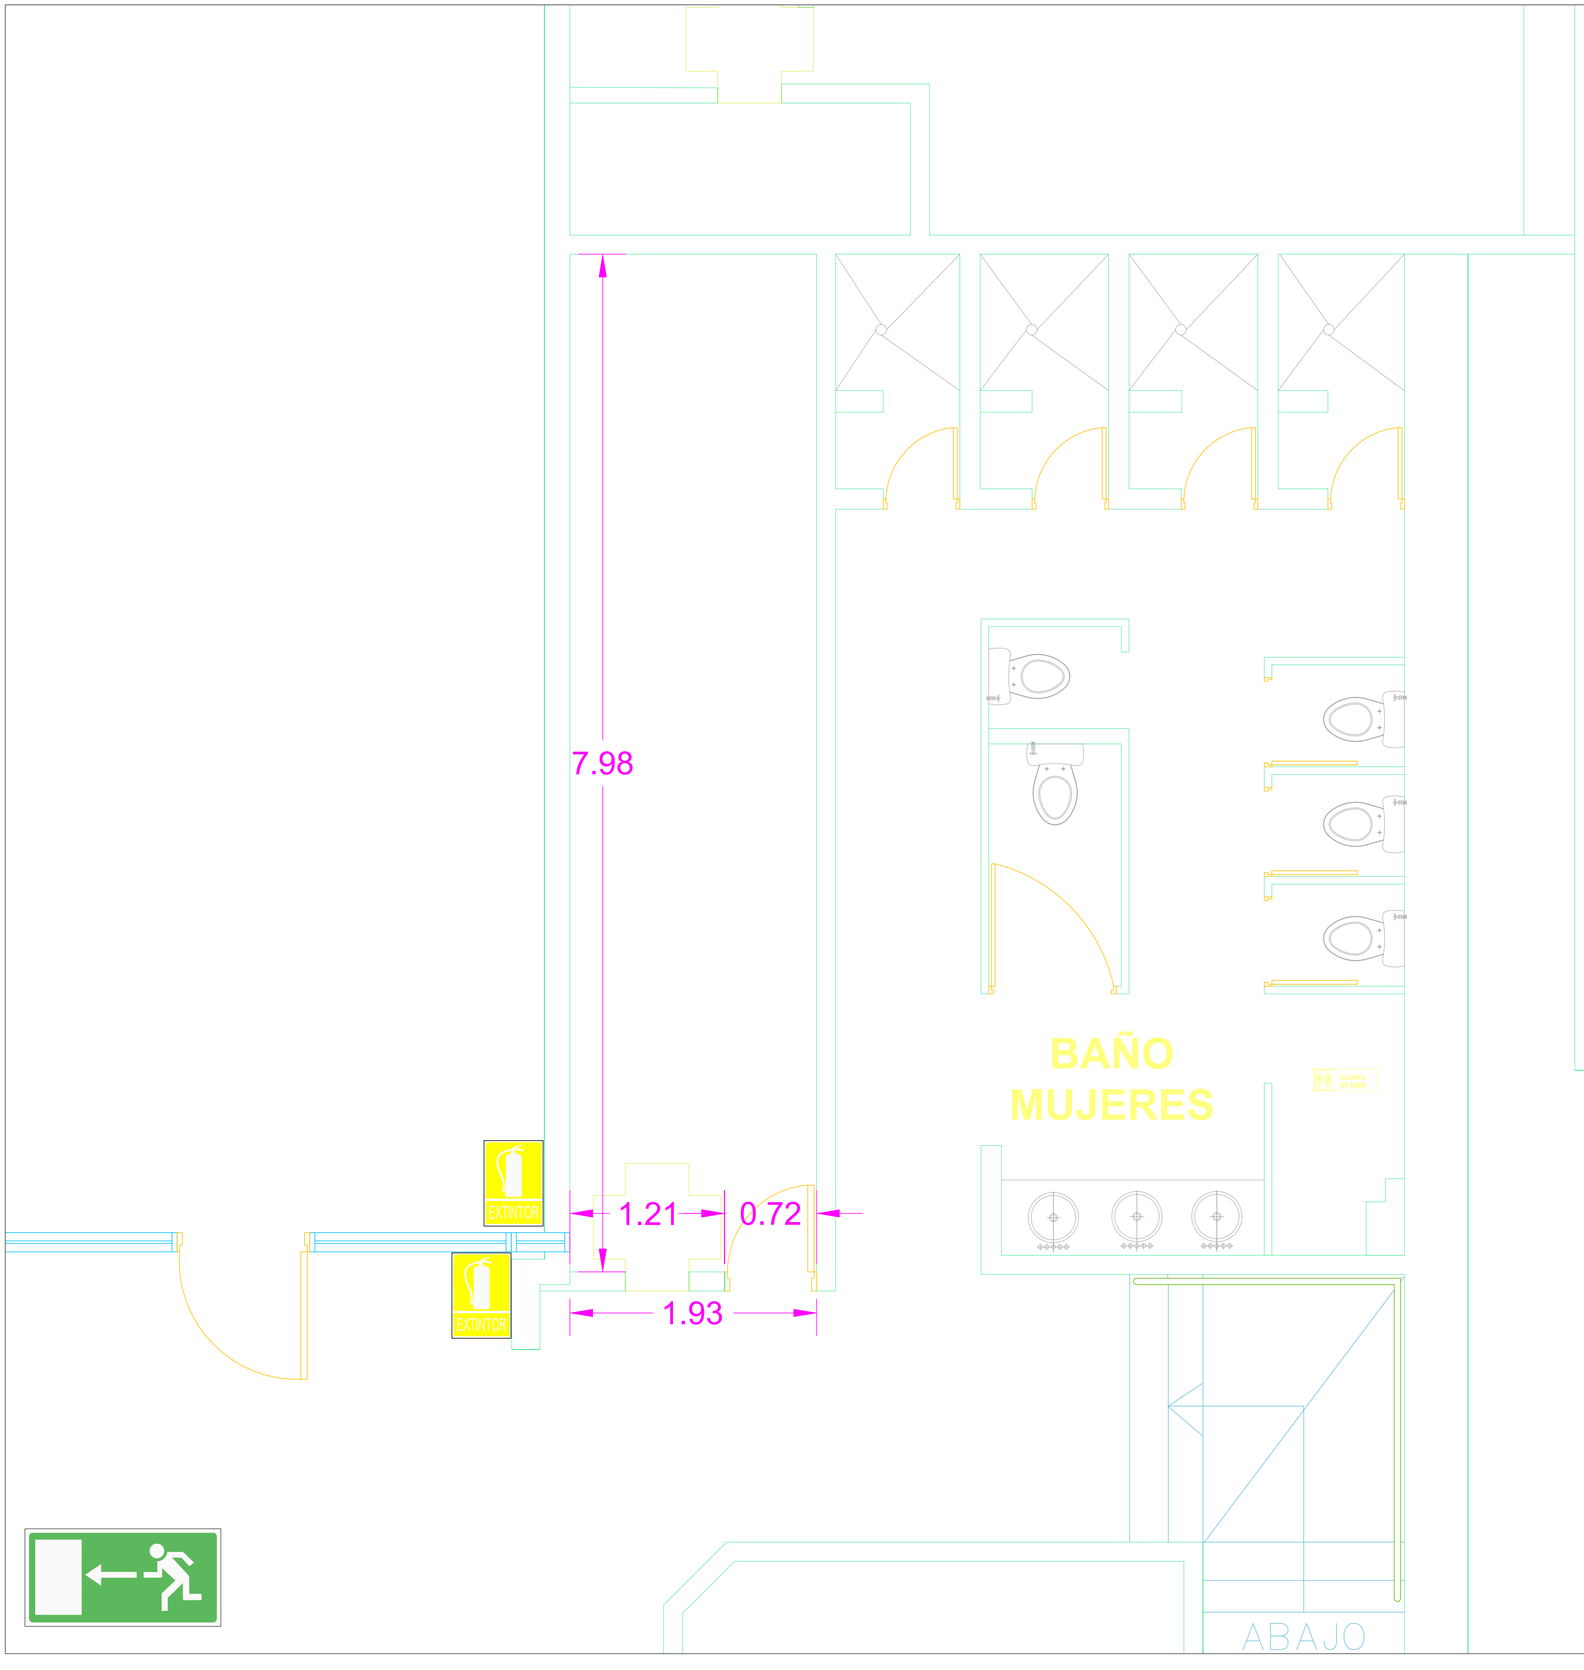

SERVICIO NACIONAL
DE APRENDIZAJE
REGIONAL PEREIRA

LOCALIZACIÓN:

RISARALDA - PERERIA. SEDE PRINCIPAL

CONTIENE:

PLANOS PLANTA ARQUITECTÓNICA OFFICCE

DIBUJO:

ING. JAVIER ALEJANDRO MORALES

CONVENCIONES:

N
O
E
S

PLANO:

1/1

ESCALA:	FECHA:
INDICADAS	