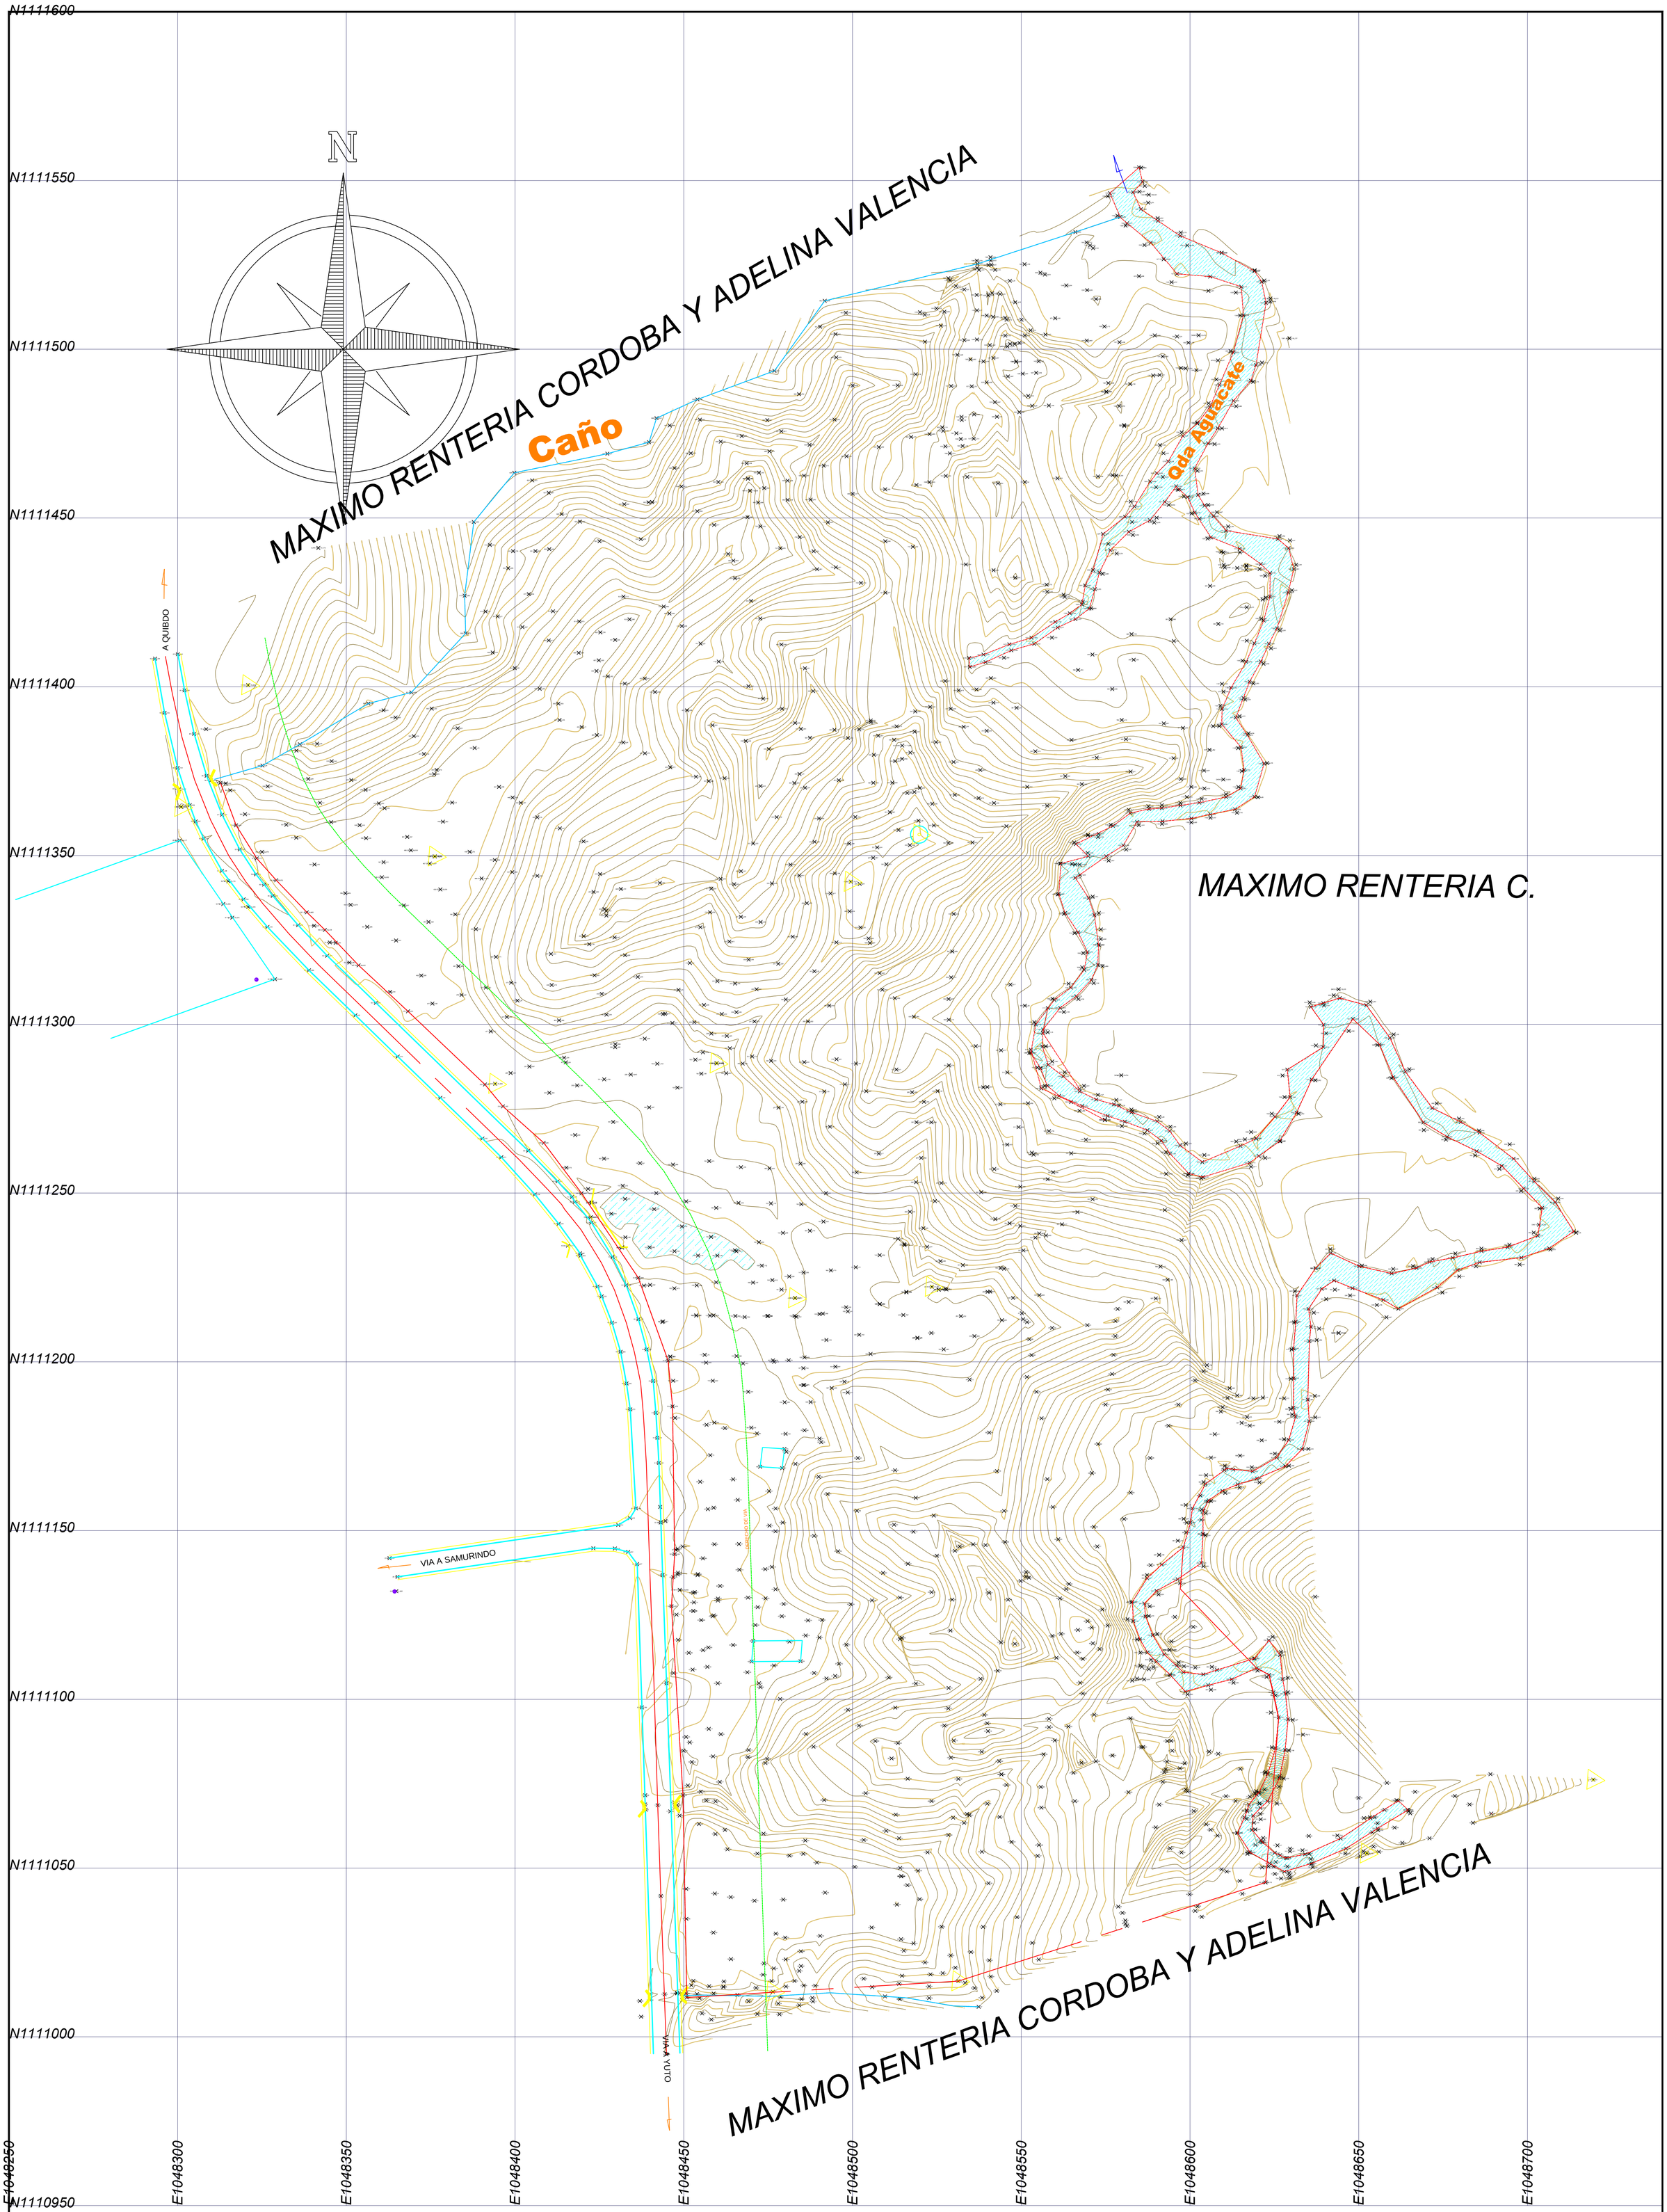


CODECHOCÓ Corporación Autónoma Regional Para el Desarrollo Sostenible del Chocó	Corporación Autónoma Regional Para el Desarrollo Sostenible del Choco. CODECHOCO	PROYECTO: ESTUDIO, DISEÑO Y CONSTRUCCION DE LA NUEVA SEDE DE CODECHOCO.	CONTIENE: PLANTA GENERAL LEVANTAMIENTO TOPOGRAFICO	LEVANTO: Ing. y Top ISMAEL HARRY REALES PARRA T.P Nº 05202090105 Ant. L.P Nº 00-1418 C.P.N.T CALCULO: ISHAREPA	REVISÓ: ISMAEL HARRY REALES PARRA MODIFICACIONES:	DIBUJO: ISHAREPA FECHA: Marzo /2017 ESCALA: 1: 750	AREA: Indicadas PLANO: 1 DE 3 ARCHIVO: proyecto codechoco lev top..P.dwg