


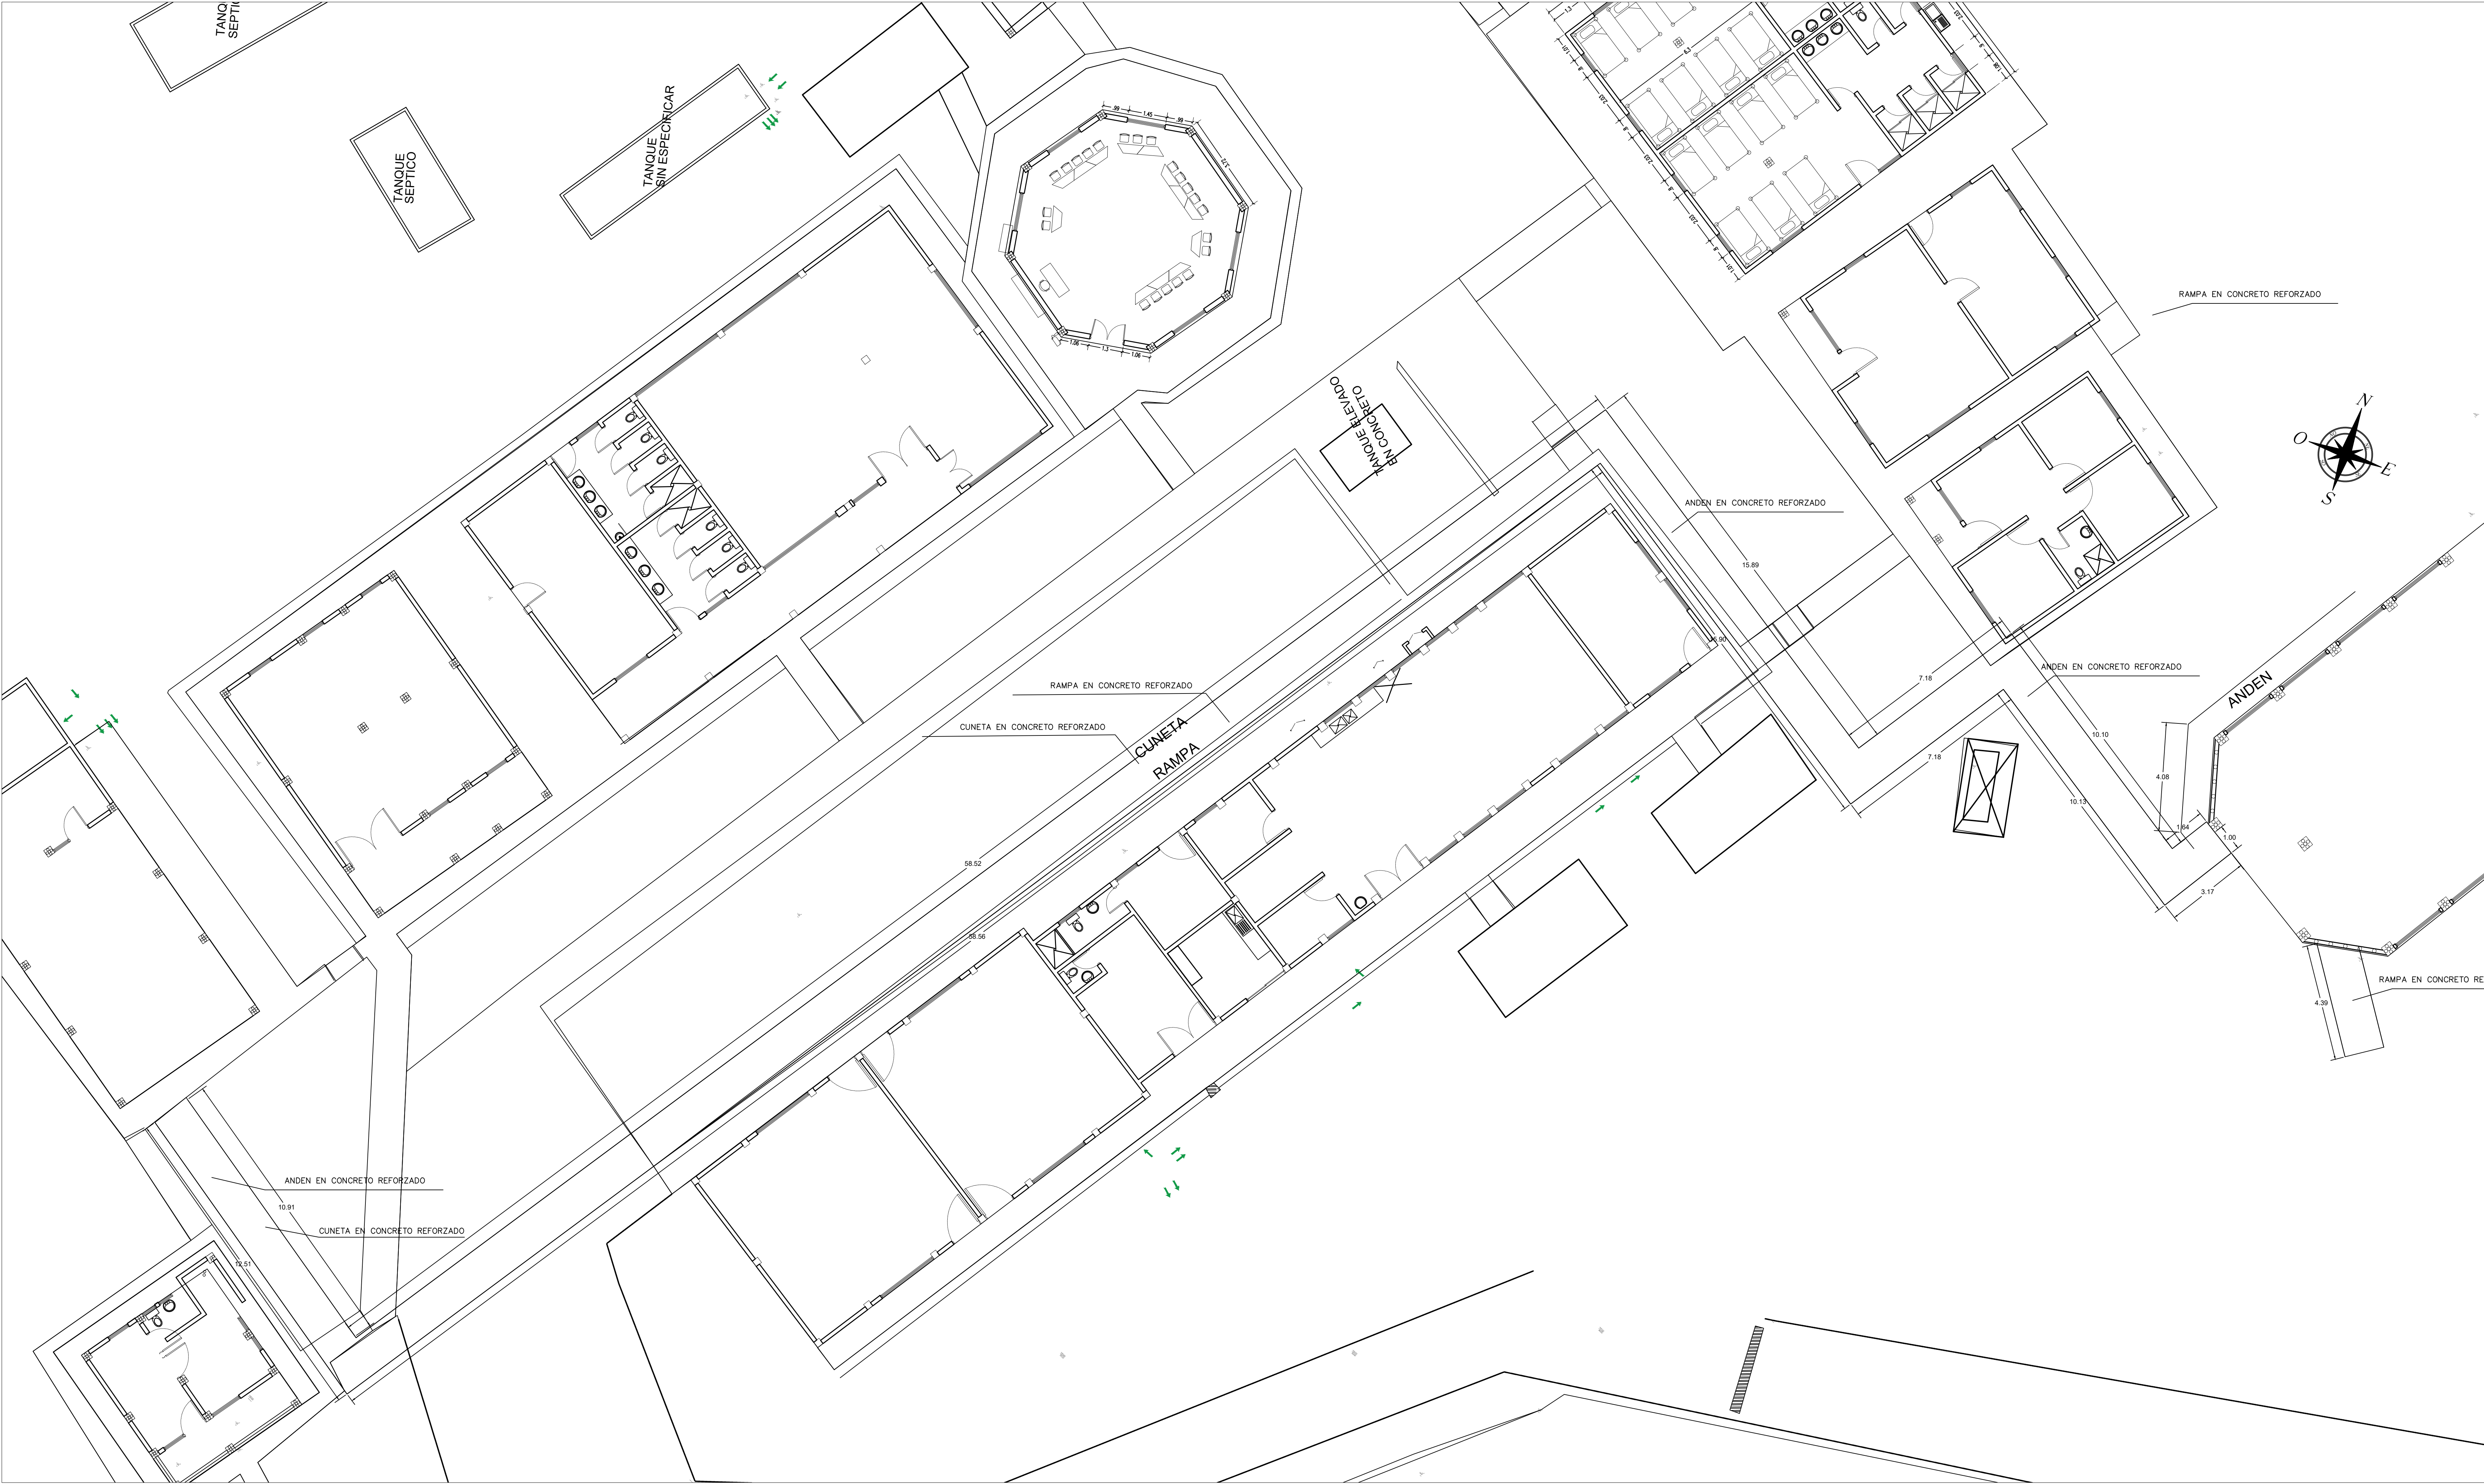



SERVICIO NACIONAL DE APRENDIZAJE

PROYECTO:
ADECUACIONES DE ACCESIBILIDAD MEDIO FÍSICO, DE LA SEDE DE POPAYÁN UBICADA EN LA CARRERA 9 # 71 N 60 DEL CENTRO AGROPECUARIO SENA REGIONAL CAUCA.



LOCALIZACIÓN:



PROPIETARIO:
SERVICIO NACIONAL DE APRENDIZAJE

CONTENIDO:
PLANTAS ARQUITECTONICAS

OBJETO:
CONTRATAR LA ADECUACIÓN Y AMPLIACIÓN DEL ÁREA DE ALMACENAMIENTO TRANSITORIA DE MATERIALES DE FORMACIÓN, MAQUINARIA, EQUIPO, ACCESIBILIDAD MEDIO FÍSICO Y PUNTOS DE ANCLAJE SOBRE CUBIERTAS, (INCLUYE ESTUDIOS, DISEÑOS, TRAMITES Y PERMISOS.) DEL SENA CENTRO AGROPECUARIO REGIONAL CAUCA SEDE DE POPAYÁN UBICADA EN LA CARRERA 9 # 71 N 60.

ÁREA DE INTERVENCIÓN :

ÁREA TOTAL	164.98 M2
------------	-----------

DISEÑO:



ING. VICTOR MANUEL MERA L.

PAIS: COLOMBIA	ESCALA: 1-100
DEPART: CAUCA	FECHA: 26/02/2025
MUNICIPIO: POPAYAN	

PLANO N.:

1/1